
NÁVRH DIO

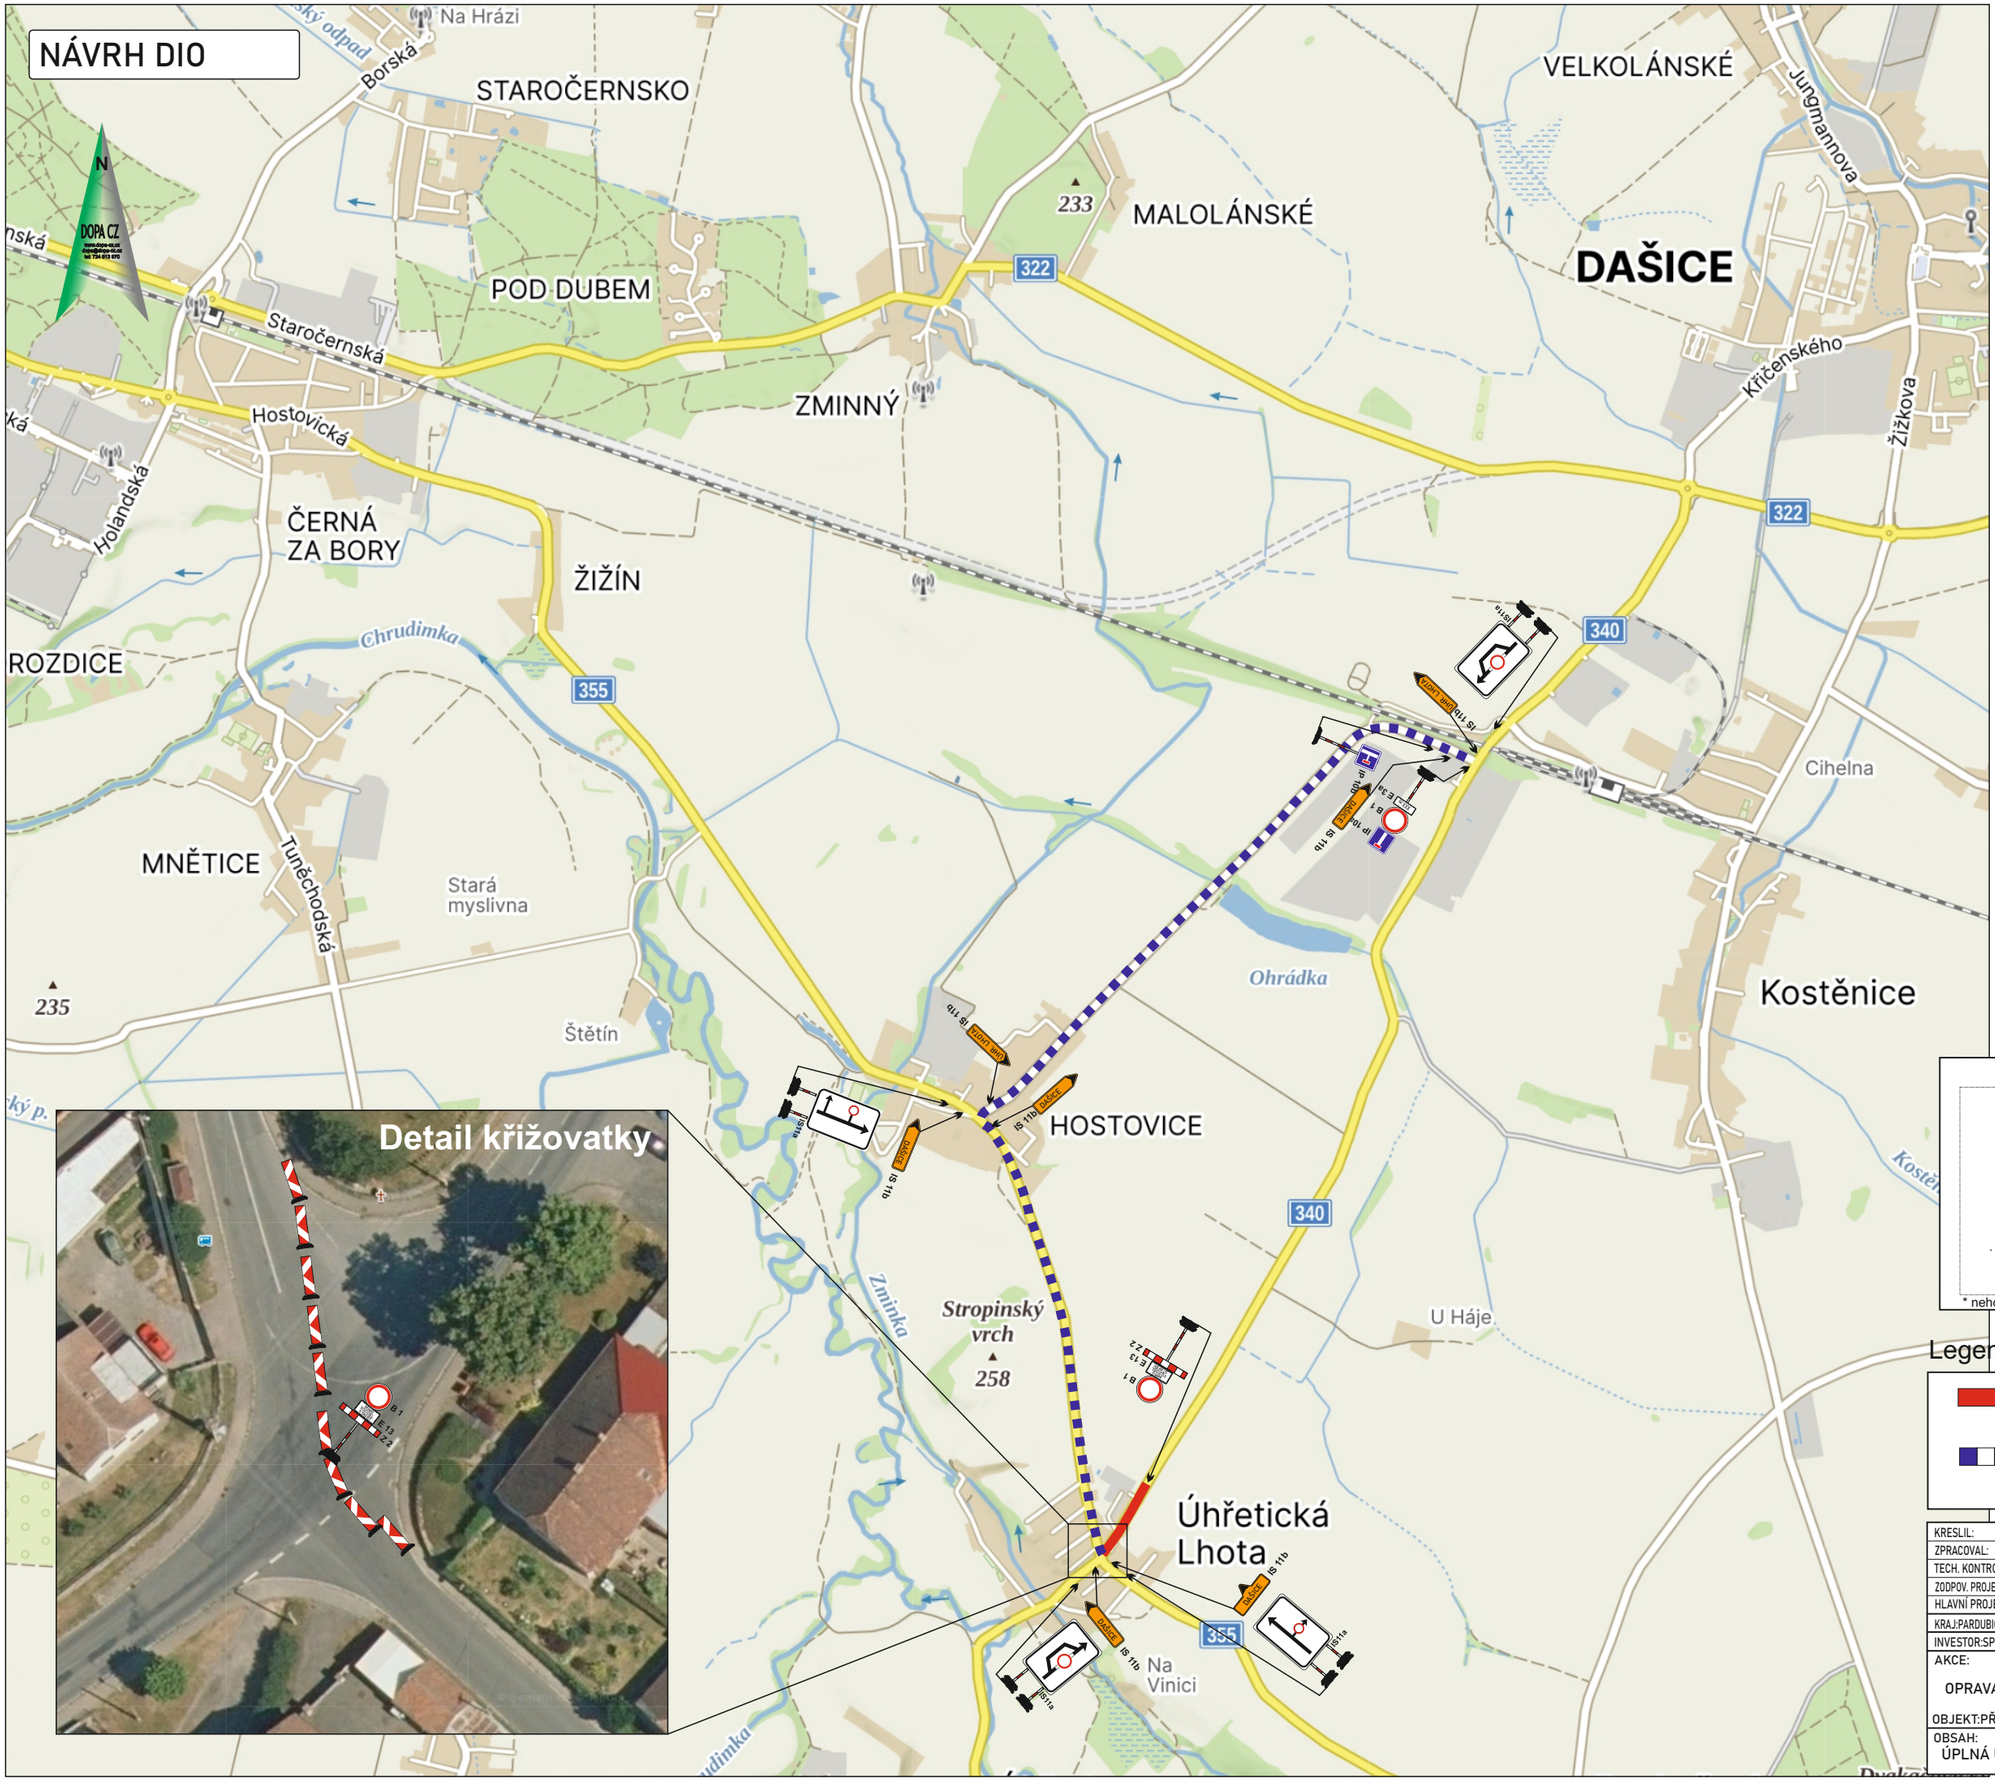

Vyjádření účastníka řízení:

* s o u h l a s í m e - n e s o u h l a s í m e

.....

razítko, podpis

* nehodící se, škrtněte

Legenda:

- uzavřený úsek komunikace
- navržená objízdná trasa

KRESLIL:	Ing. Martin Žalud		DOPA CZ	
ZPRACOVAL:	Ing. Martin Žalud		www.dopa-cz.cz dopa@dopa-cz.cz	
TECH. KONTROLA:	Ing. Martin Žalud		tel: 724 513 970	
ZODPOV. PROJEKTANT:	Ing. Martin Žalud			
HLAVNÍ PROJEKTANT:	Ing. Martin Žalud			
KRAJ:PARDUBICKÝ	OKRES:PARDUBICE	OBEC:ÚHŘETICKÁ LHOTA	STUPEŇ:	REALIZAČNÍ
INVESTOR:SPRÁVA A ÚDRŽBA SILNIC PK			ZAKÁZKA ČÍSLO:	D 26081
AKCE: OPRAVA SILNICE II/340 A II/355 ÚHŘETICKÁ LHOTA			ARCHIVNÍ ČÍSLO:	
			DATUM:	08/2026
			FORMÁT:	A 3
OBJEKT:PŘECHODNÉ DOPRAVNÍ ZNAČENÍ			MĚŘÍTKO:	--
OBSAH: ÚPLNÁ UZAVÍRKA - IV. ETAPA, 5.11. - 27.11.2026			ČÍSLO SOUPRAVY: A	ČÍSLO PŘÍLOHY: 4