



LEGENDA	Změna č. 2b ÚP			
	stav	návrh	rušeno	
transformovaný nebo informativníjev platného ÚP				hranice řešeného území
				hranice katastrálního území
				hranice zastavitelné plochy
(Z09)		(Z44)		označení zastavitelné plochy
				plochy urbanizované - mimo ploch dopravní infrastruktury
				plochy dopravní infrastruktury silniční a silniční místní, plochy veřejných prostranství
transformovaný nebo informativníjev platného ÚP				DOPRAVA
				silnice II. třídy

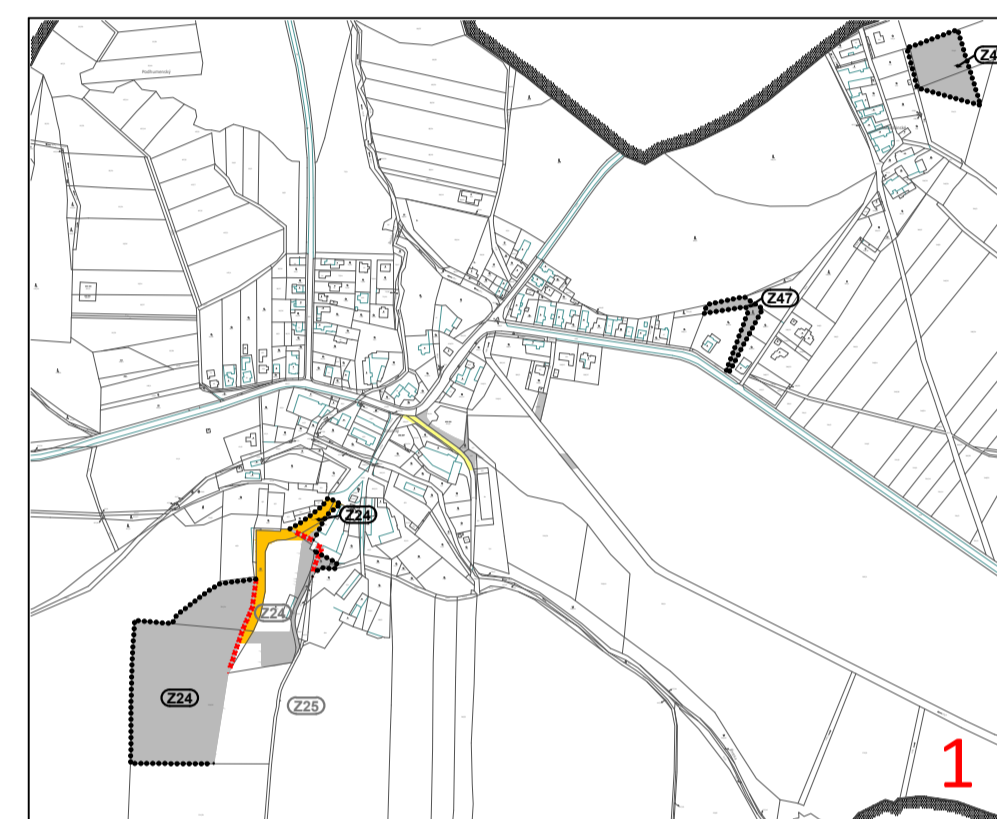

Výřezy:

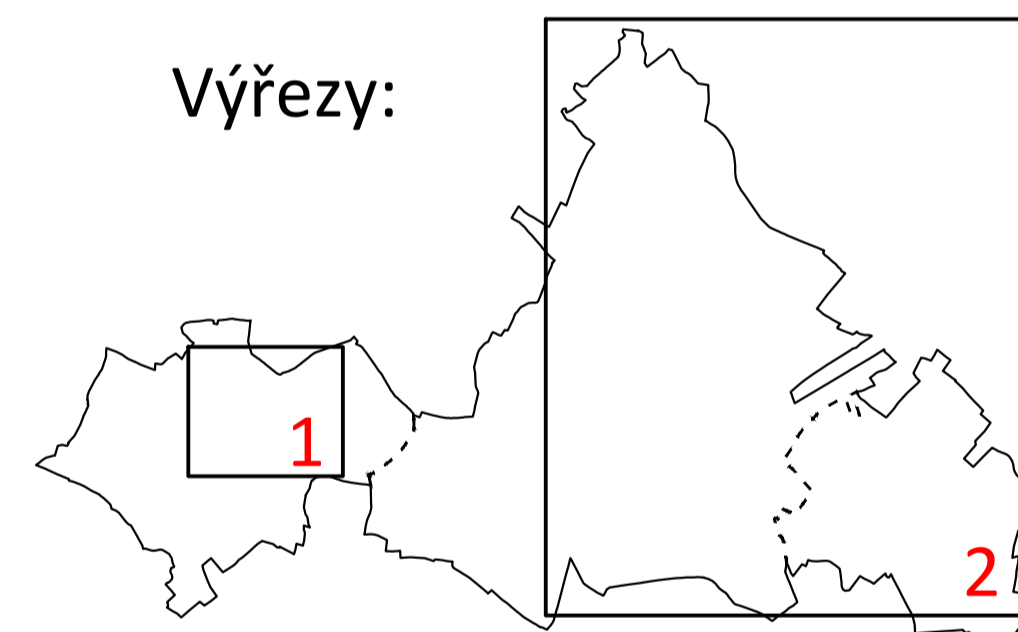

Objednatel : Město Dašice	 s.r.o. ARCHITEKTURA • URBANISMUS REGIONÁLNÍ ÚZEMNÍ MANAGEMENT
Pořizovatel : Magistrát města Pardubic	
Zhotovitel : Atelier "AURUM" s.r.o., Pardubice	zakázka : Z19/28
Zodpovědný projektant : Ing. arch. Ivana Petřů	etapa : změna ÚP pro VP
Zpracovatelský kolektiv : Ing. arch. Ivana Petřů Ing. Pavel Petřů Ing. arch. Dana Suchánková Ing. arch. Jana Půlpytlová	datum : 06/2023
	měřítko : 1 : 10 000
ZMĚNA č. 2b ÚZEMNÍHO PLÁNU DAŠICE	
VEŘEJNÁ INFRASTRUKTURA - doprava - schema	
příloha č.: I.B2b	