


ODŮVODNĚNÍ ÚZEMNÍHO PLÁNU PLCH

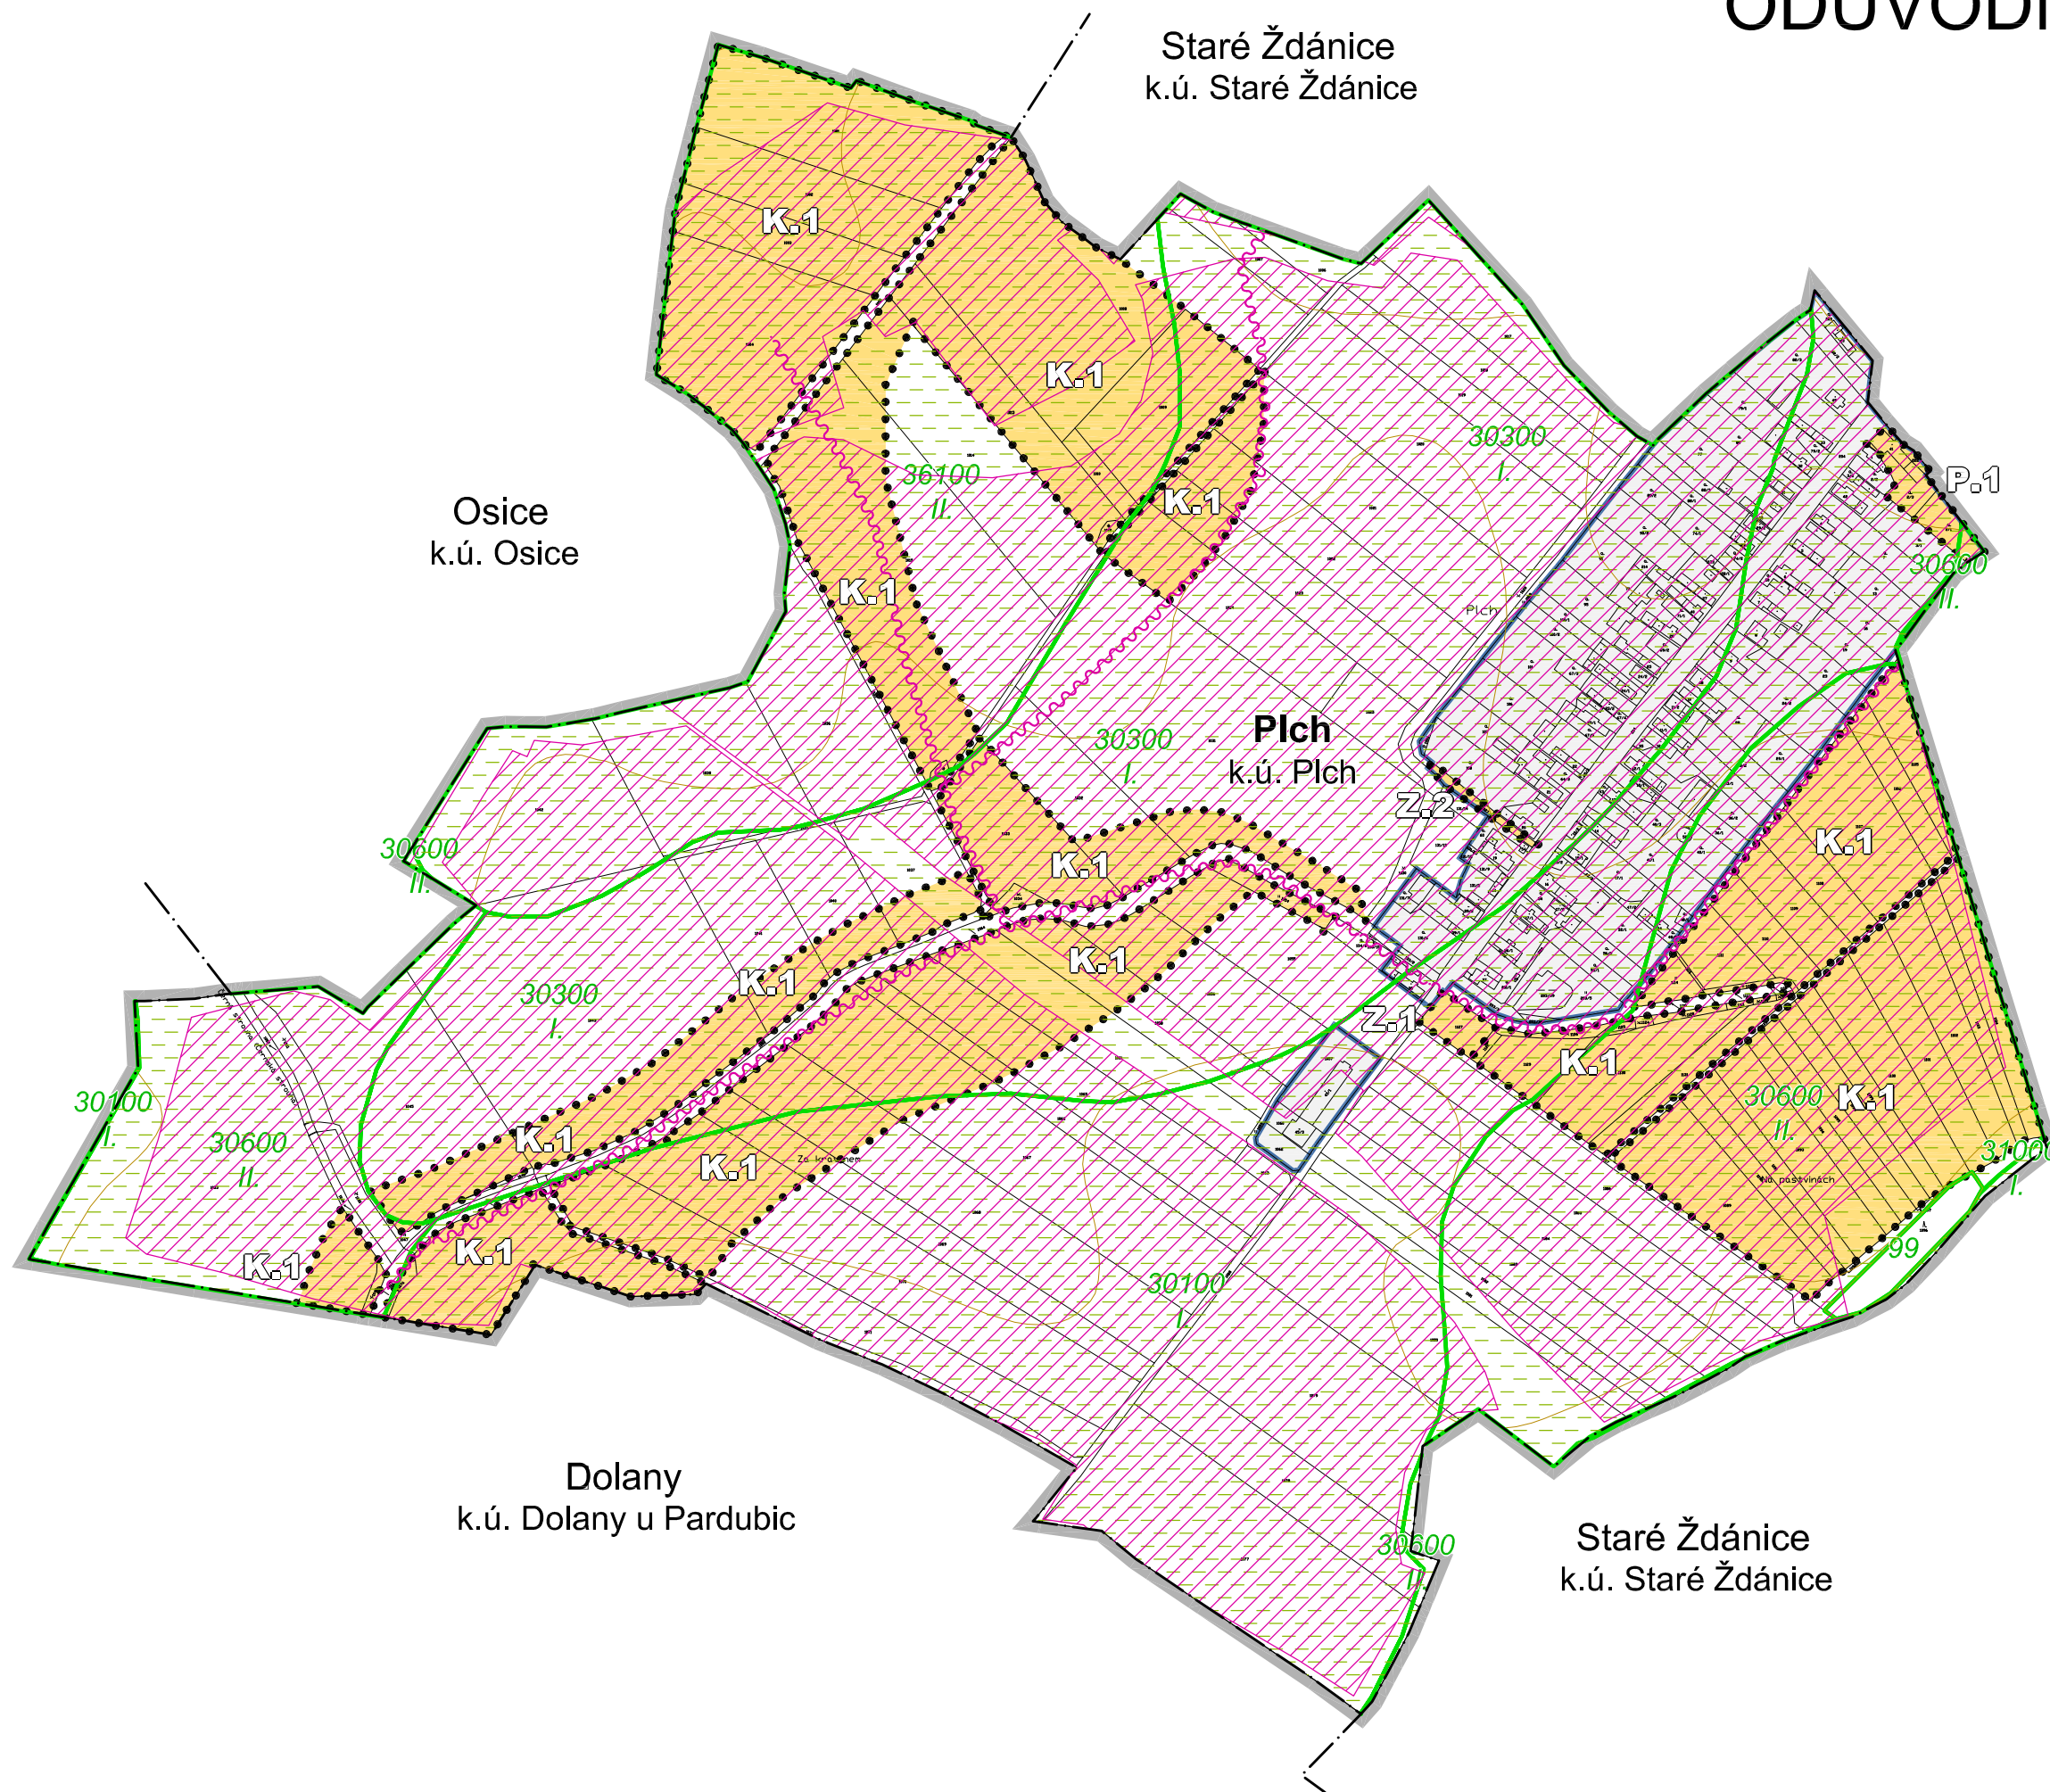

LEGENDA

STAV / PLOCHY STABILIZOVANÉ	NÁVRH / PLOCHY ZMĚN	ÚZEMNÍ REZERVA	
			HRANICE ÚZEMNÍCH JEDNOTEK A PLOCH
			Řešené území
			Hranice katastrálního území
			Zastavěné území k 6. 2. 2023
			Zastavitelná plocha
			Plocha přestavby
			Plocha změny v kajině

			ZÁBOR ZPF A PUPFL
			Plochy záboru zemědělského půdního fondu
			Hranice BPEJ
			Kód BPEJ
			Třída ochrany BPEJ
			Půdy I. a II. třídy ochrany ZPF
			Investice do půdy (meliorace)
			Hlavní odvodňovací zařízení (HOZ)



ÚZEMNÍ PLÁN S PRVKY REGULAČNÍHO PLÁNU

ODŮVODNĚNÍ ÚZEMNÍHO PLÁNU PLCH

VÝKRES PŘEDPOKLÁDANÝCH ZÁBORŮ PŮDNÍHO FONDU 3

Projektant:

REGIO, projektový ateliér s.r.o.

REGIO s.r.o.
PROJEKTOVÝ ATELIÉR
HRADEC KRÁLOVÉ

Autorský kolektiv:

Ing. arch. Jana Šejvlová, Ing. Zlata Macháčová,
Pavel Kupka, Jan Harčarik, Ing. Martin Šejvl

Objednatel:

Obec Plch

Návrh:

Říjen 2023

Měřítko:

1 : 5 000

Vydaný ÚP: