

Stěhování do budovy čp. 51, Pernštýnské náměstí




TABULKA POČTU ZAMĚŠTNANCŮ

ODBOR HLAVNÍHO ARCHITEKTA	
VEDOUcí	1
ODD. úZEMNíHO PLÁN OVÁNí – OBCE	7
ODD. úZEMNíHO PLÁN OVÁNí – PARDUBICE	3
úSEK TECHNICKÉ PODPORY	3
ODD. KONCEPCE	5
	<hr/>
	19
ODBOR ITI	
VEDOUcí	1
REFERENTI	4
	<hr/>
	5
ODBOR OŠKS - KULTURA	
VEDOUcí	1
REFERENTI	2
	<hr/>
	3
CELKEM	27

VARIANTA A

PŮDORYS 1NP


ZASEDACÍ MÍSTNOST

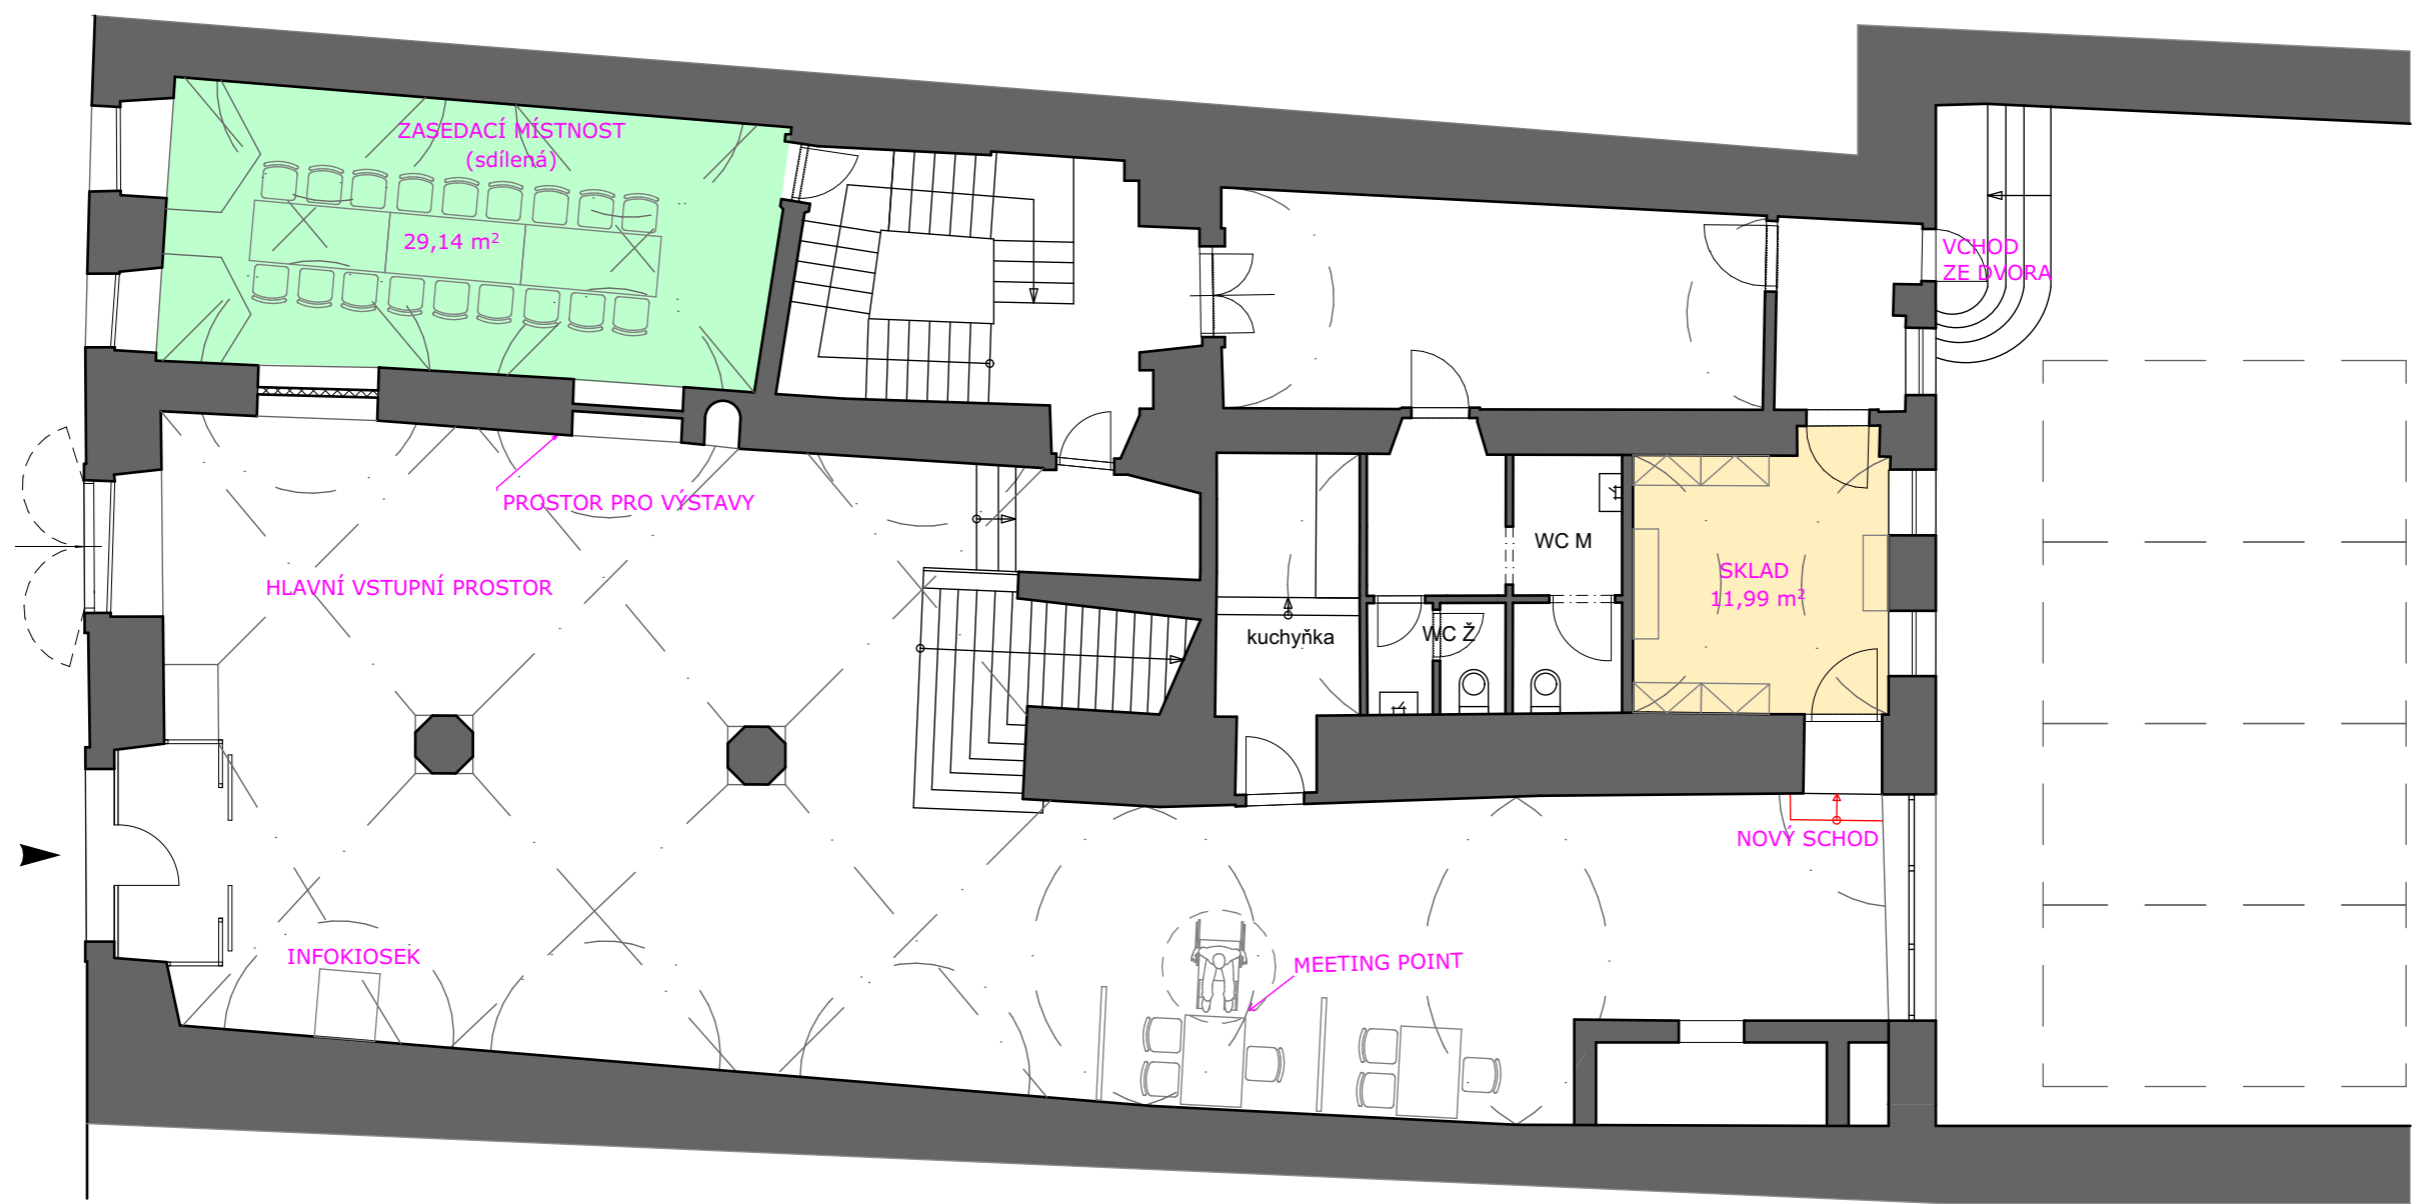

VARIANTA A

PŮDORYS 2NP


OHA

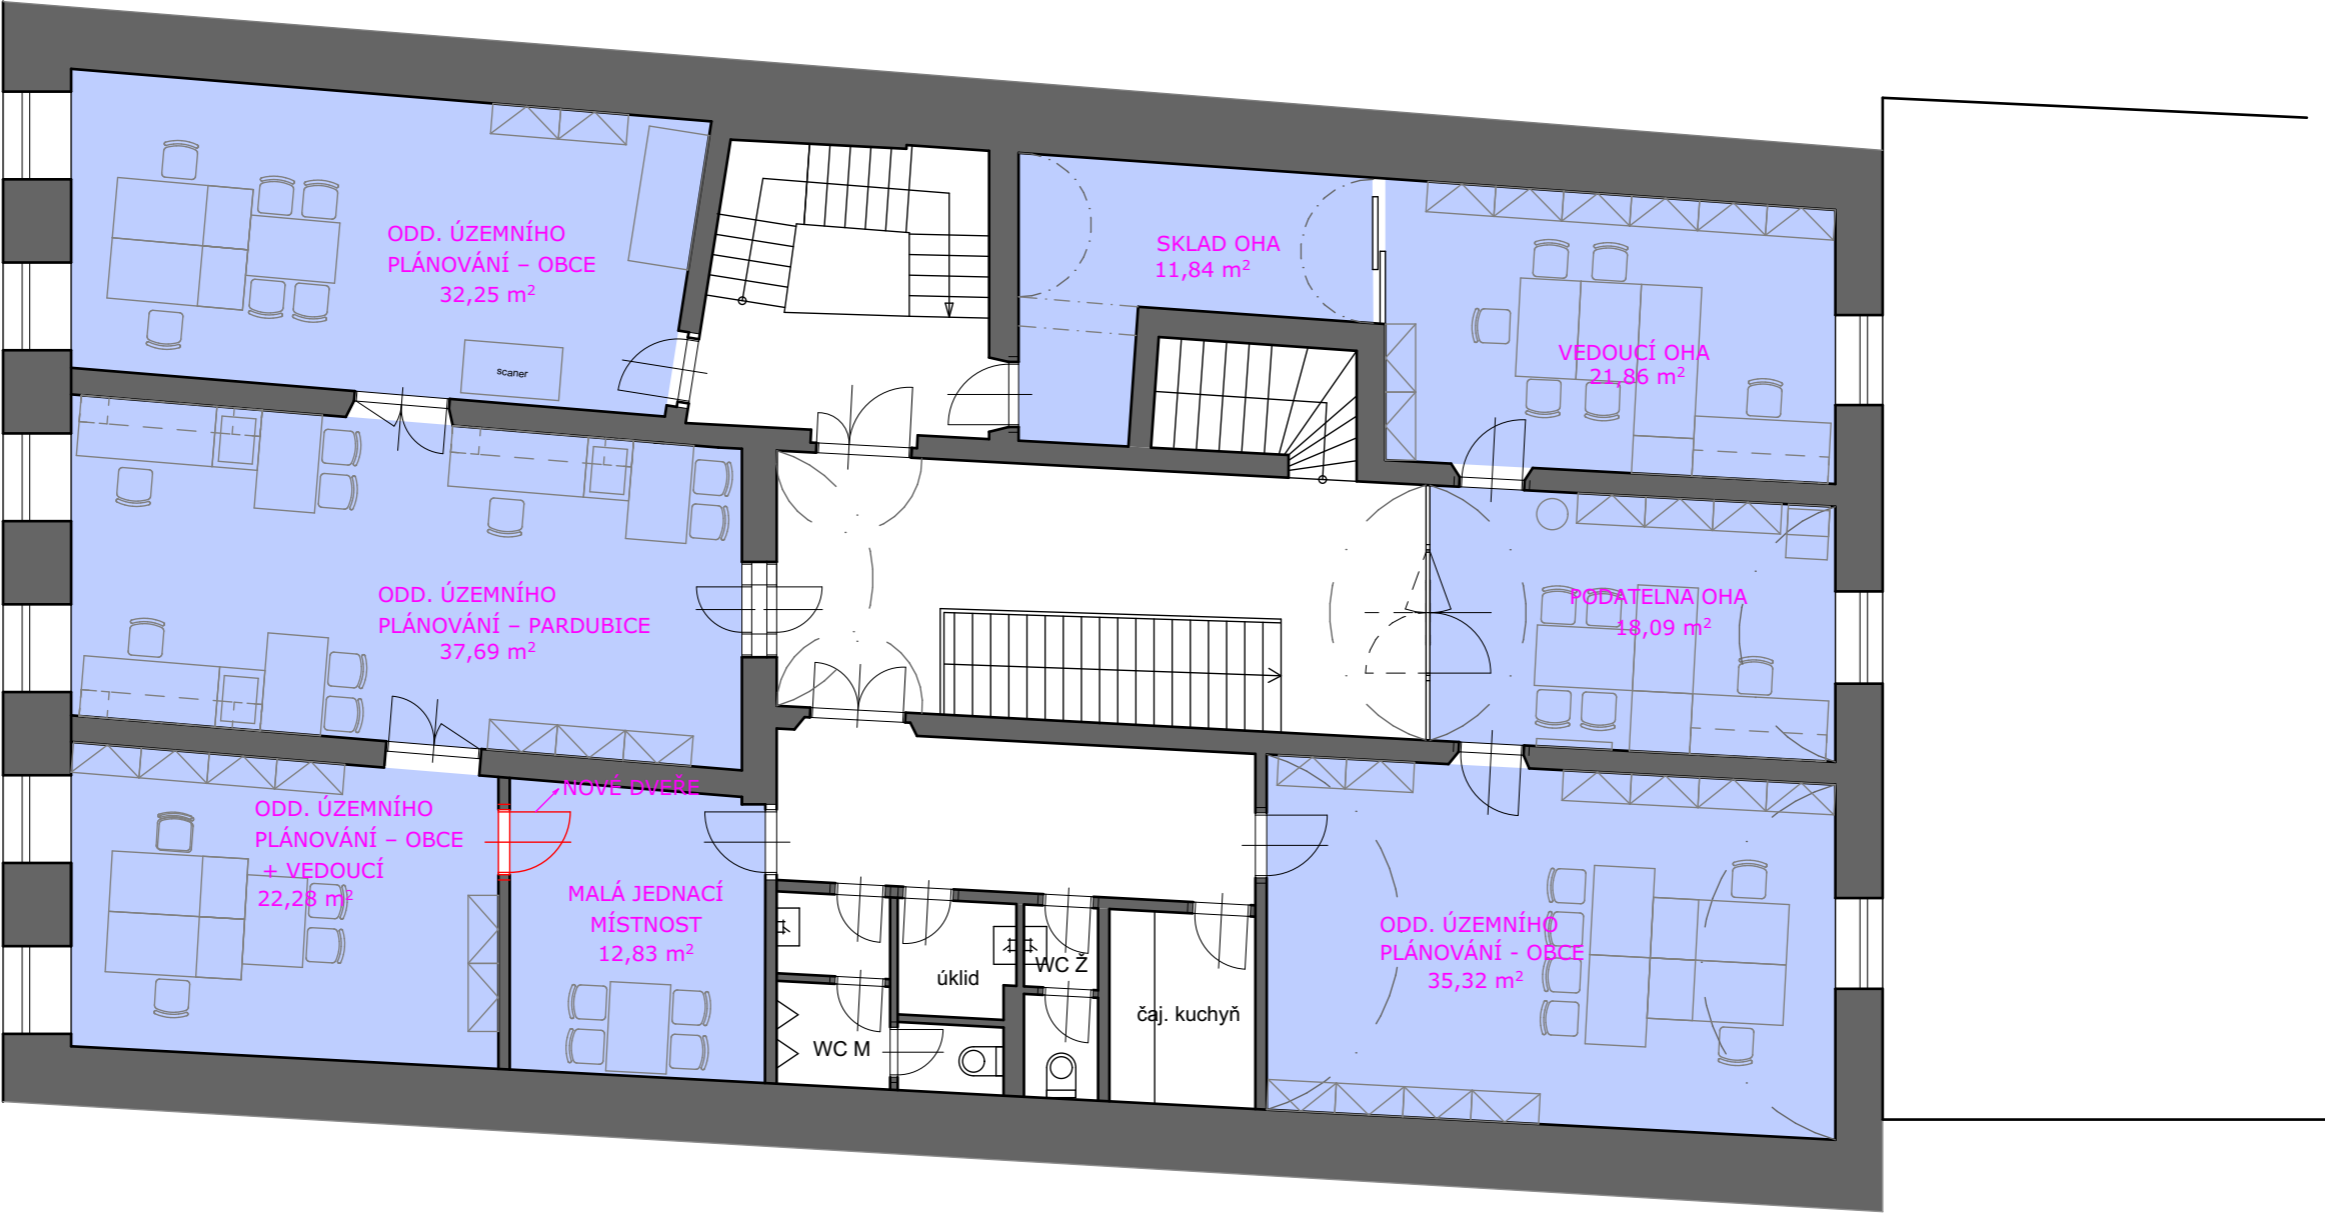

VARIANTA A

PŮDORYS 3NP

OŠKS, OHA

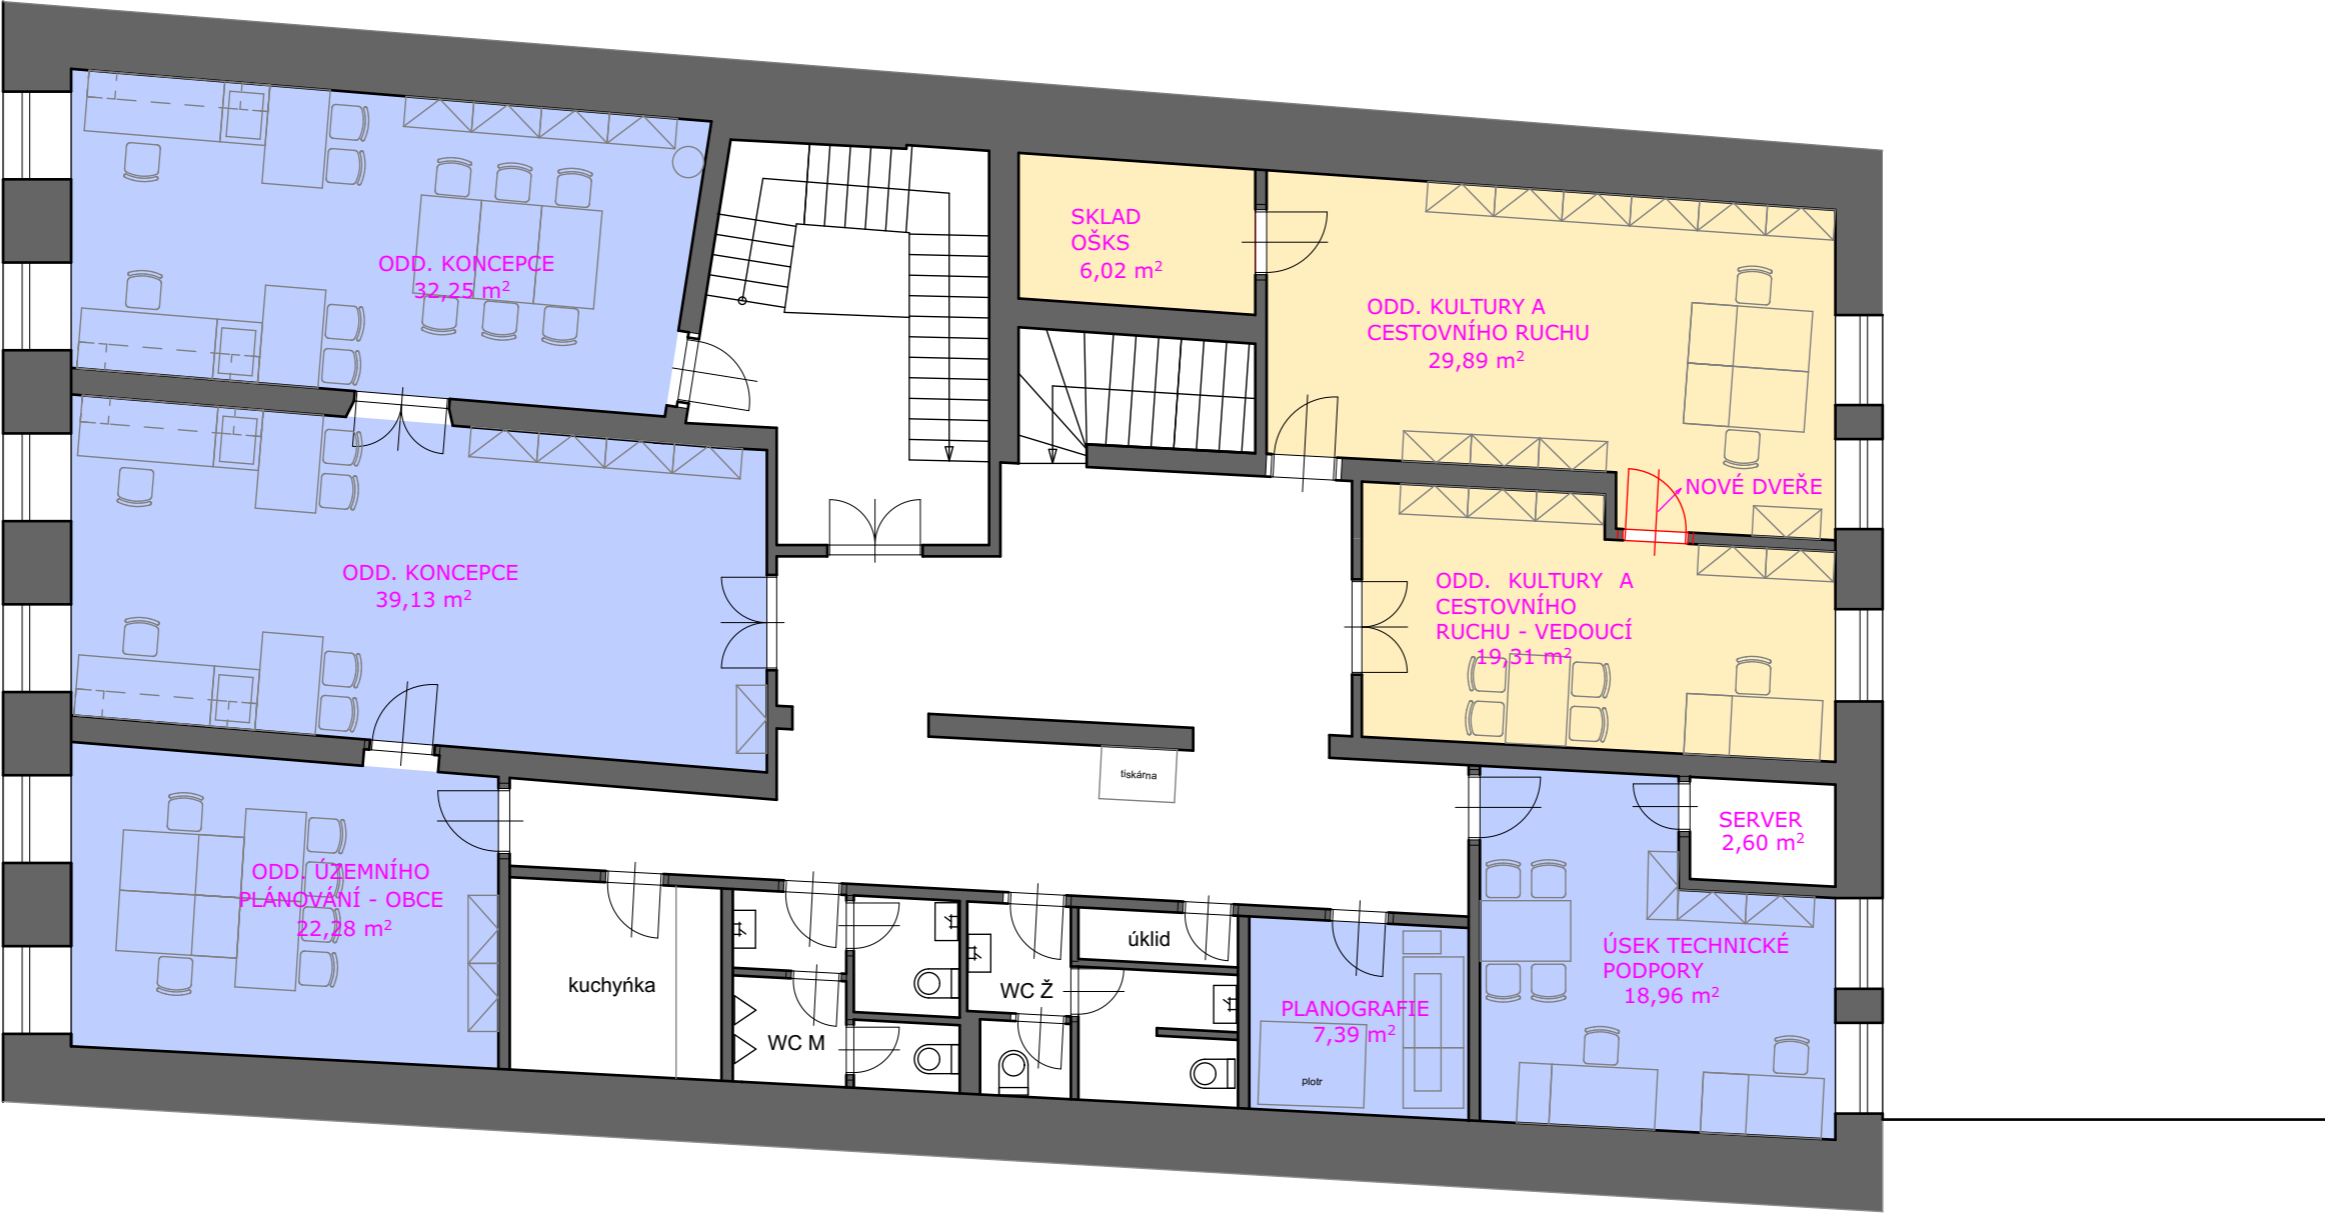

VARIANTA A

PŮDORYS PODKROVÍ

ZASEDACÍ MÍSTNOST, ITI

