



↑ centrum

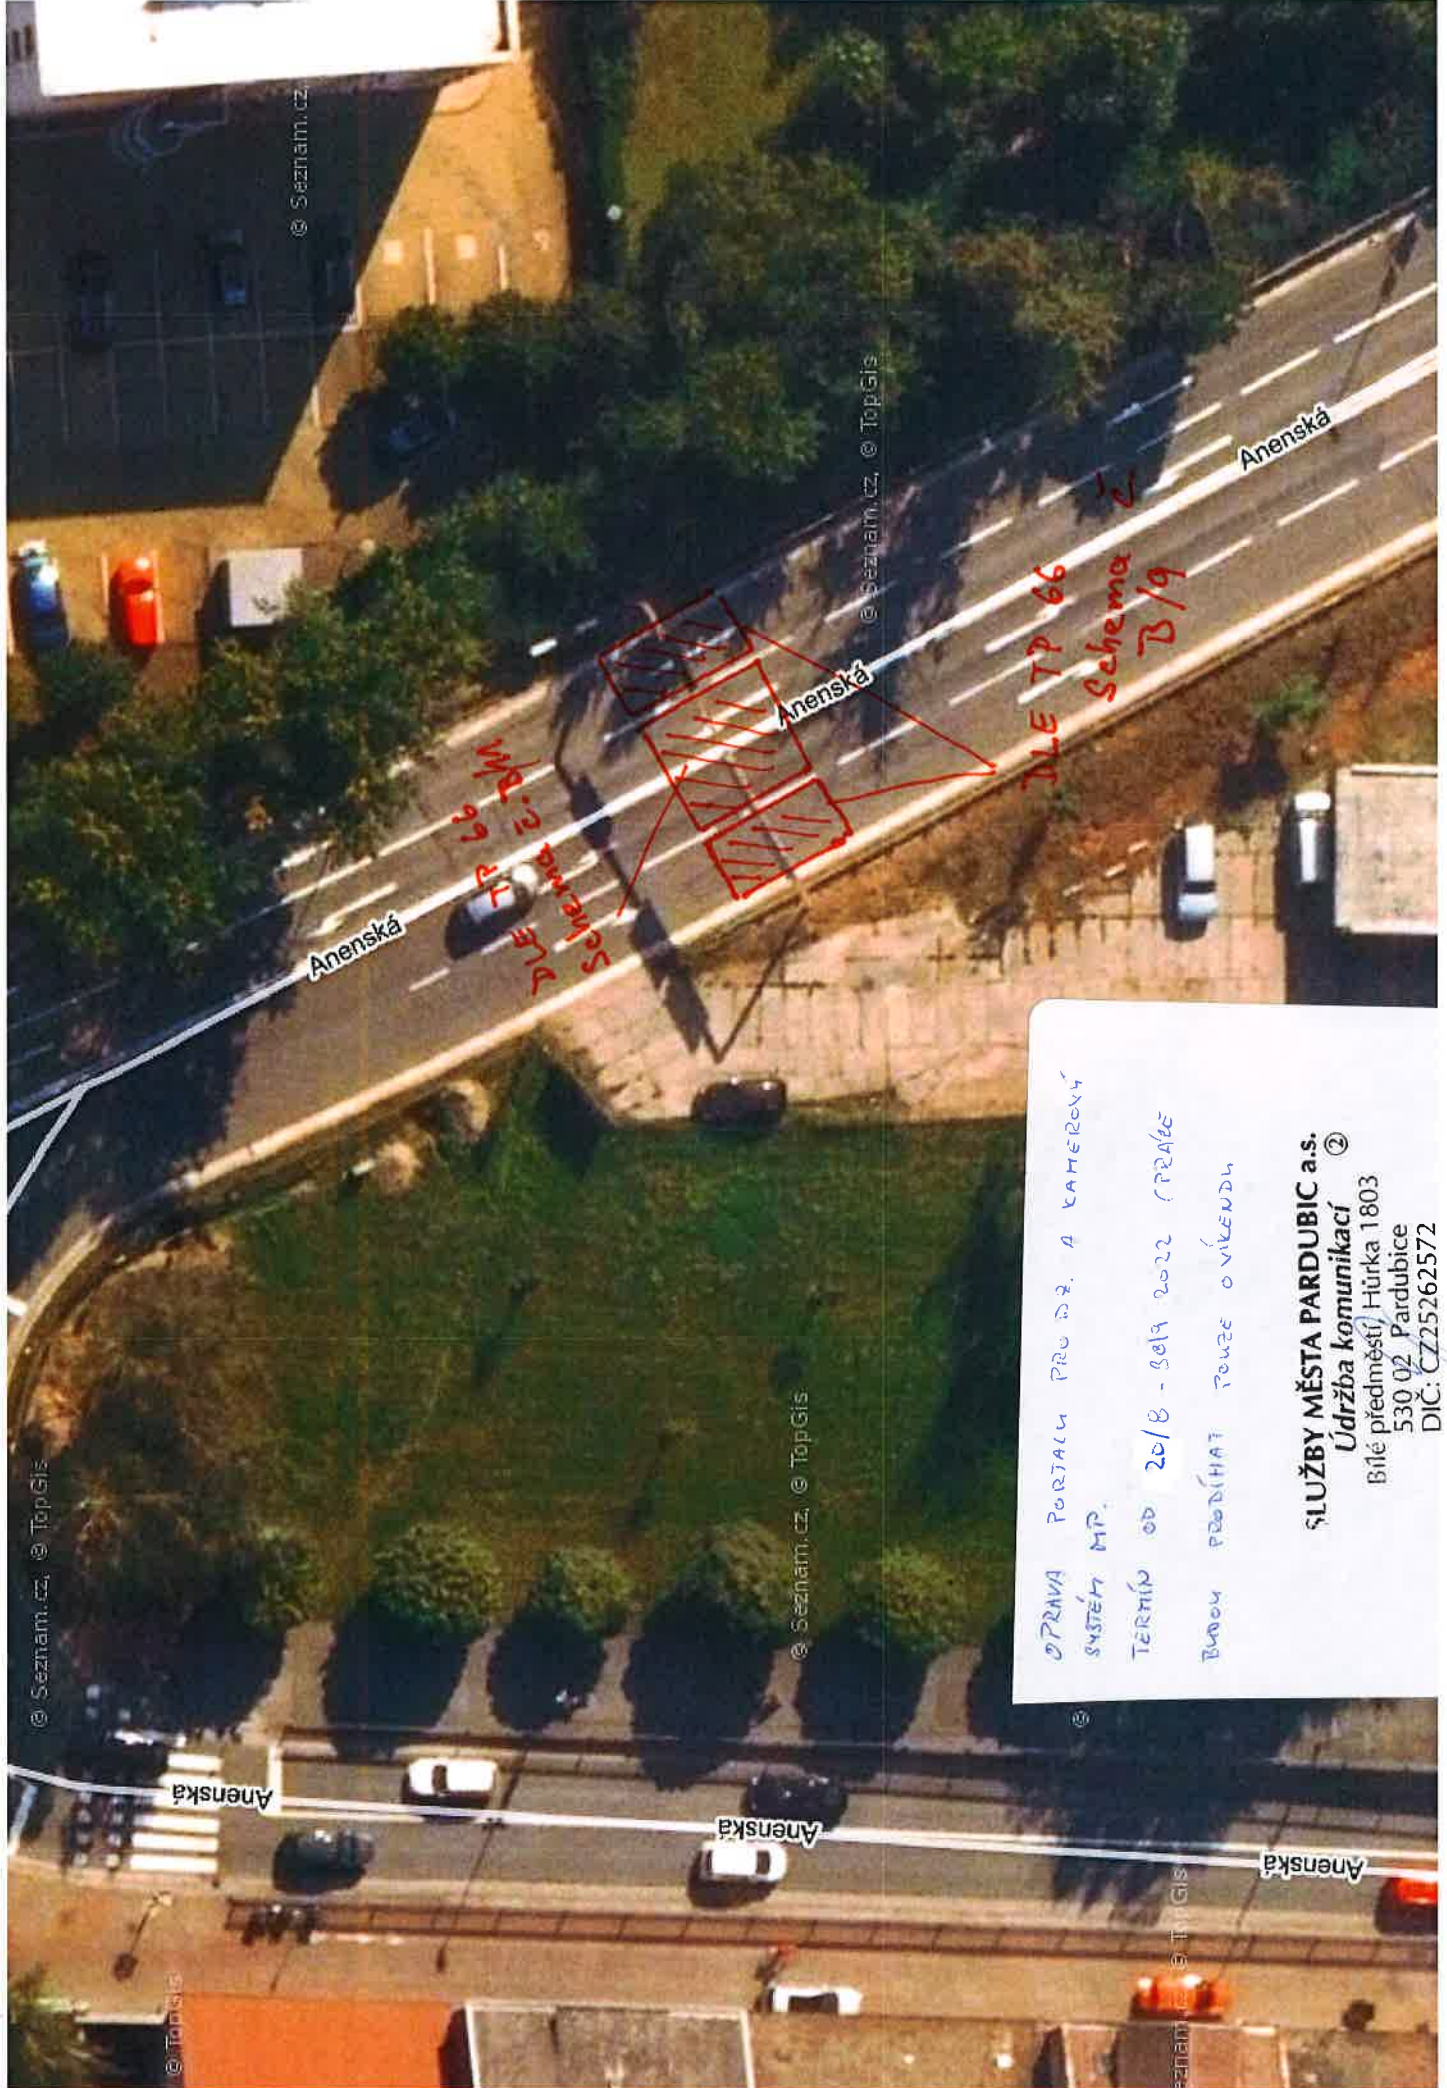

OPRAVA PORTÁLU PRO D2. A KAMEROVÝ SYSTÉM MP.
 TERMÍN OD 20/8 - 20/9 2022 (PRÁZE)
 BUOCH PŘEDÍMAT TONZE O VÍKENDU

SLUŽBY MĚSTA PARDUBIC a.s.
 Údržba komunikací ②
 Bílé předměstí, Hůrka 1803
 530 02 Pardubice
 DIČ: CZ25262572

↑ centrum

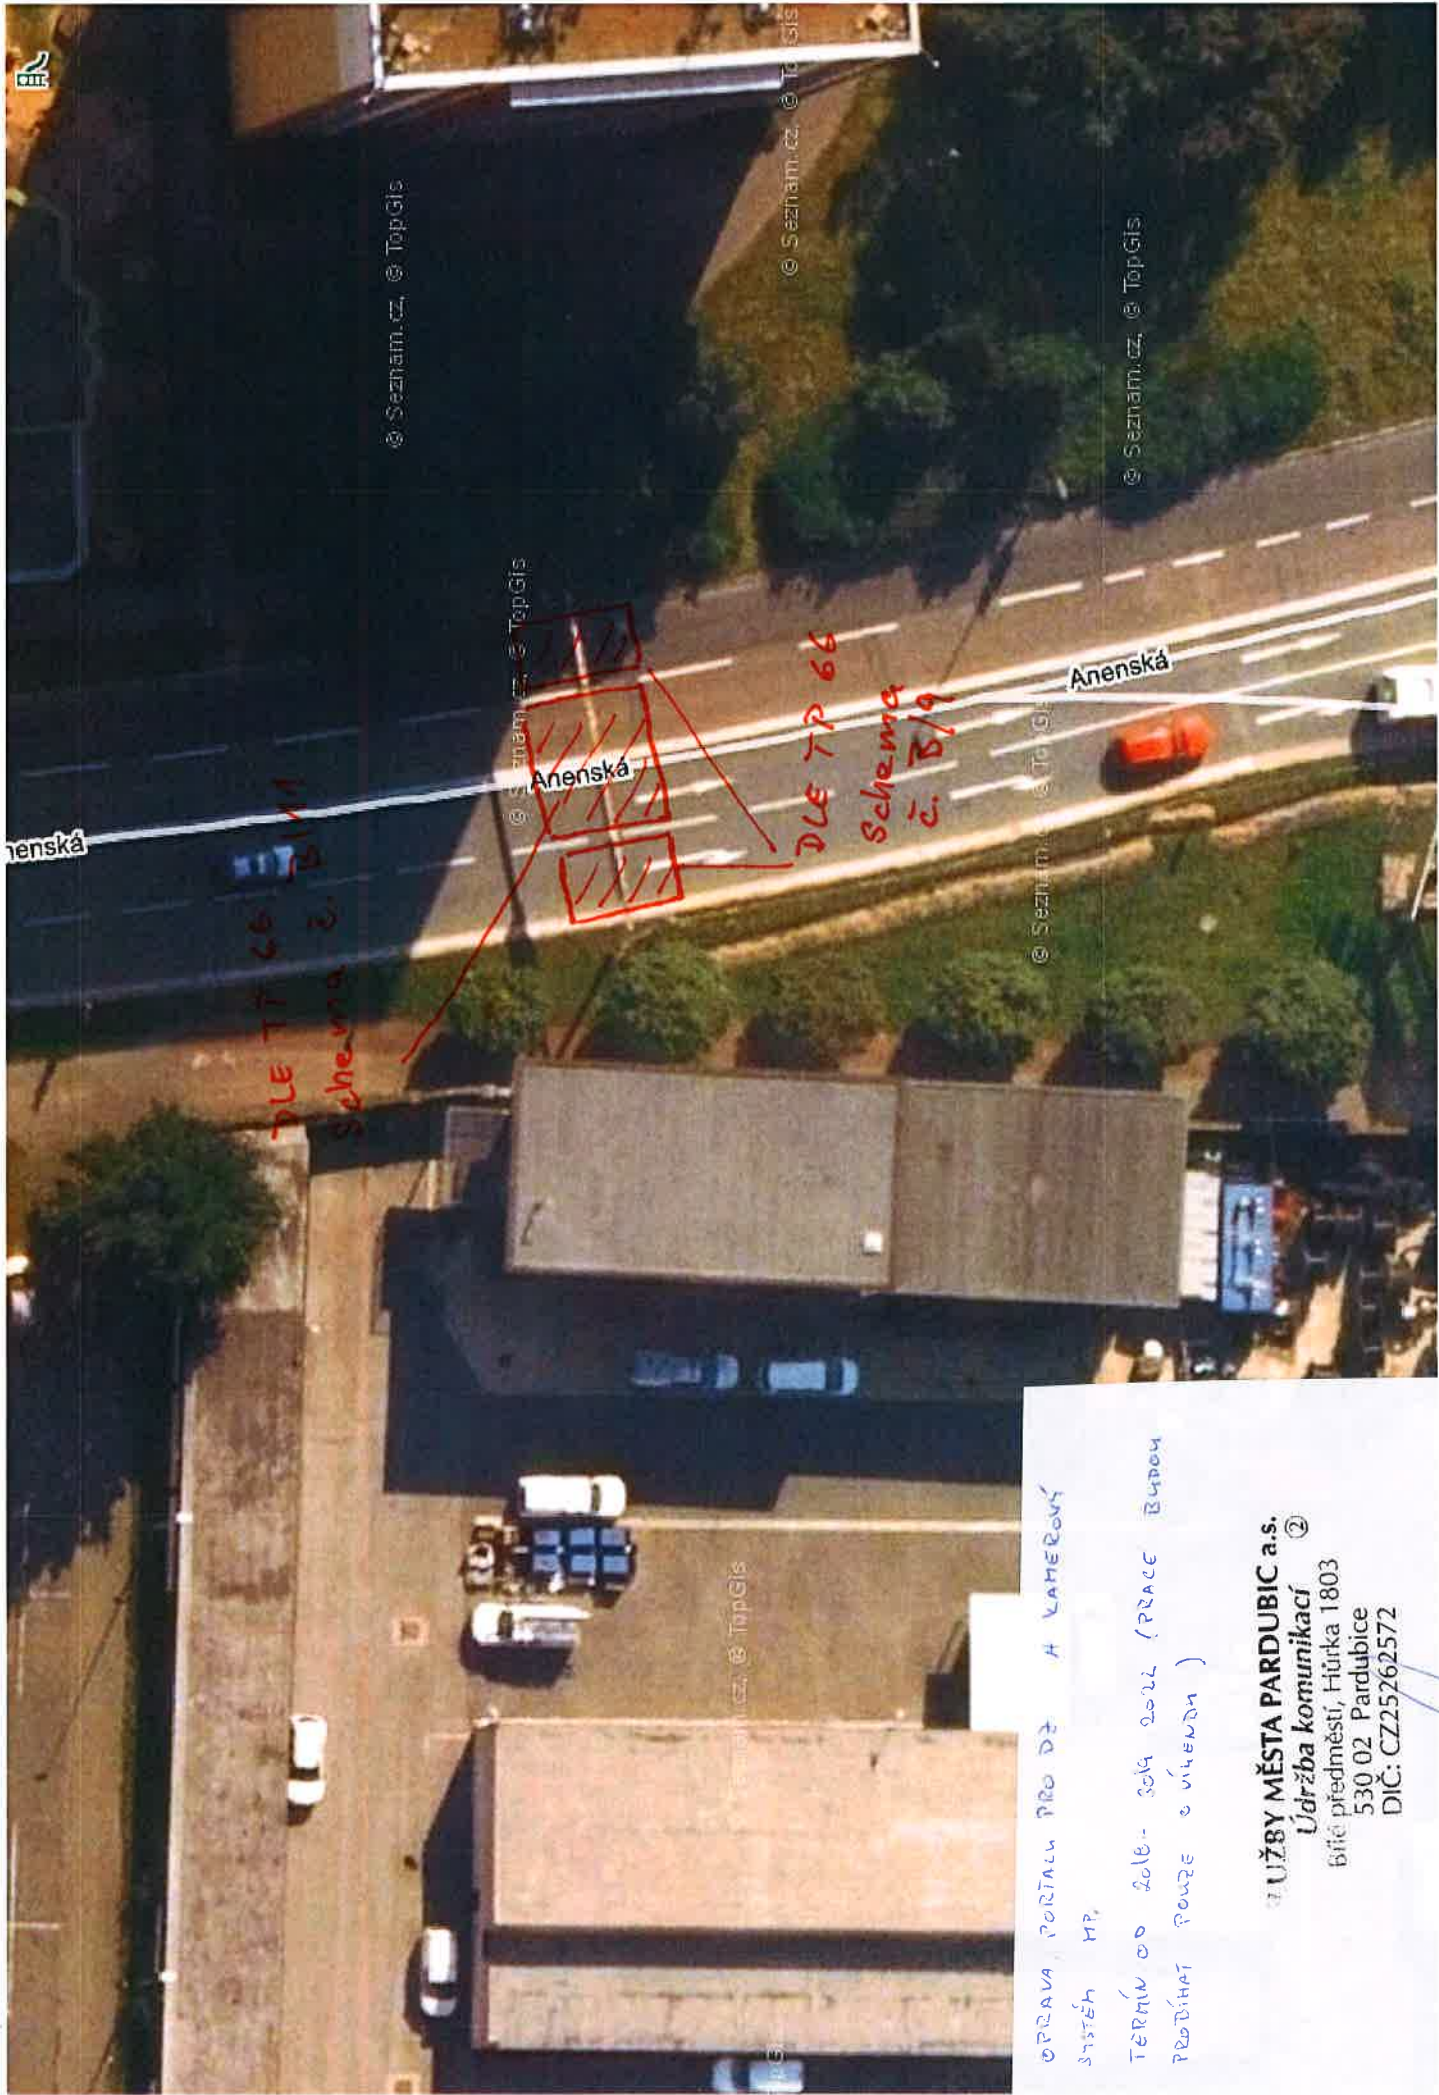

OPRAVA PORTÁLU PRO DZ A KAMEROVÝ SYSTÉM MP,

TERMÍN OD 20.6. 2024 (PRÁCE BUDOU PROBÍHAT POUZE O VÍKENDU)

SLUŽBY MĚSTA PARDUBIC a.s.

Údržba komunikací ②

Biřčá předměstí, Hůrka 1803
530 02 Pardubice
DIČ: CZ25262572

