
NÁVRH DIO- OBJÍZDNÁ TRASA



NÁVRH DIO- DETAIL KŘIŽOVATKY

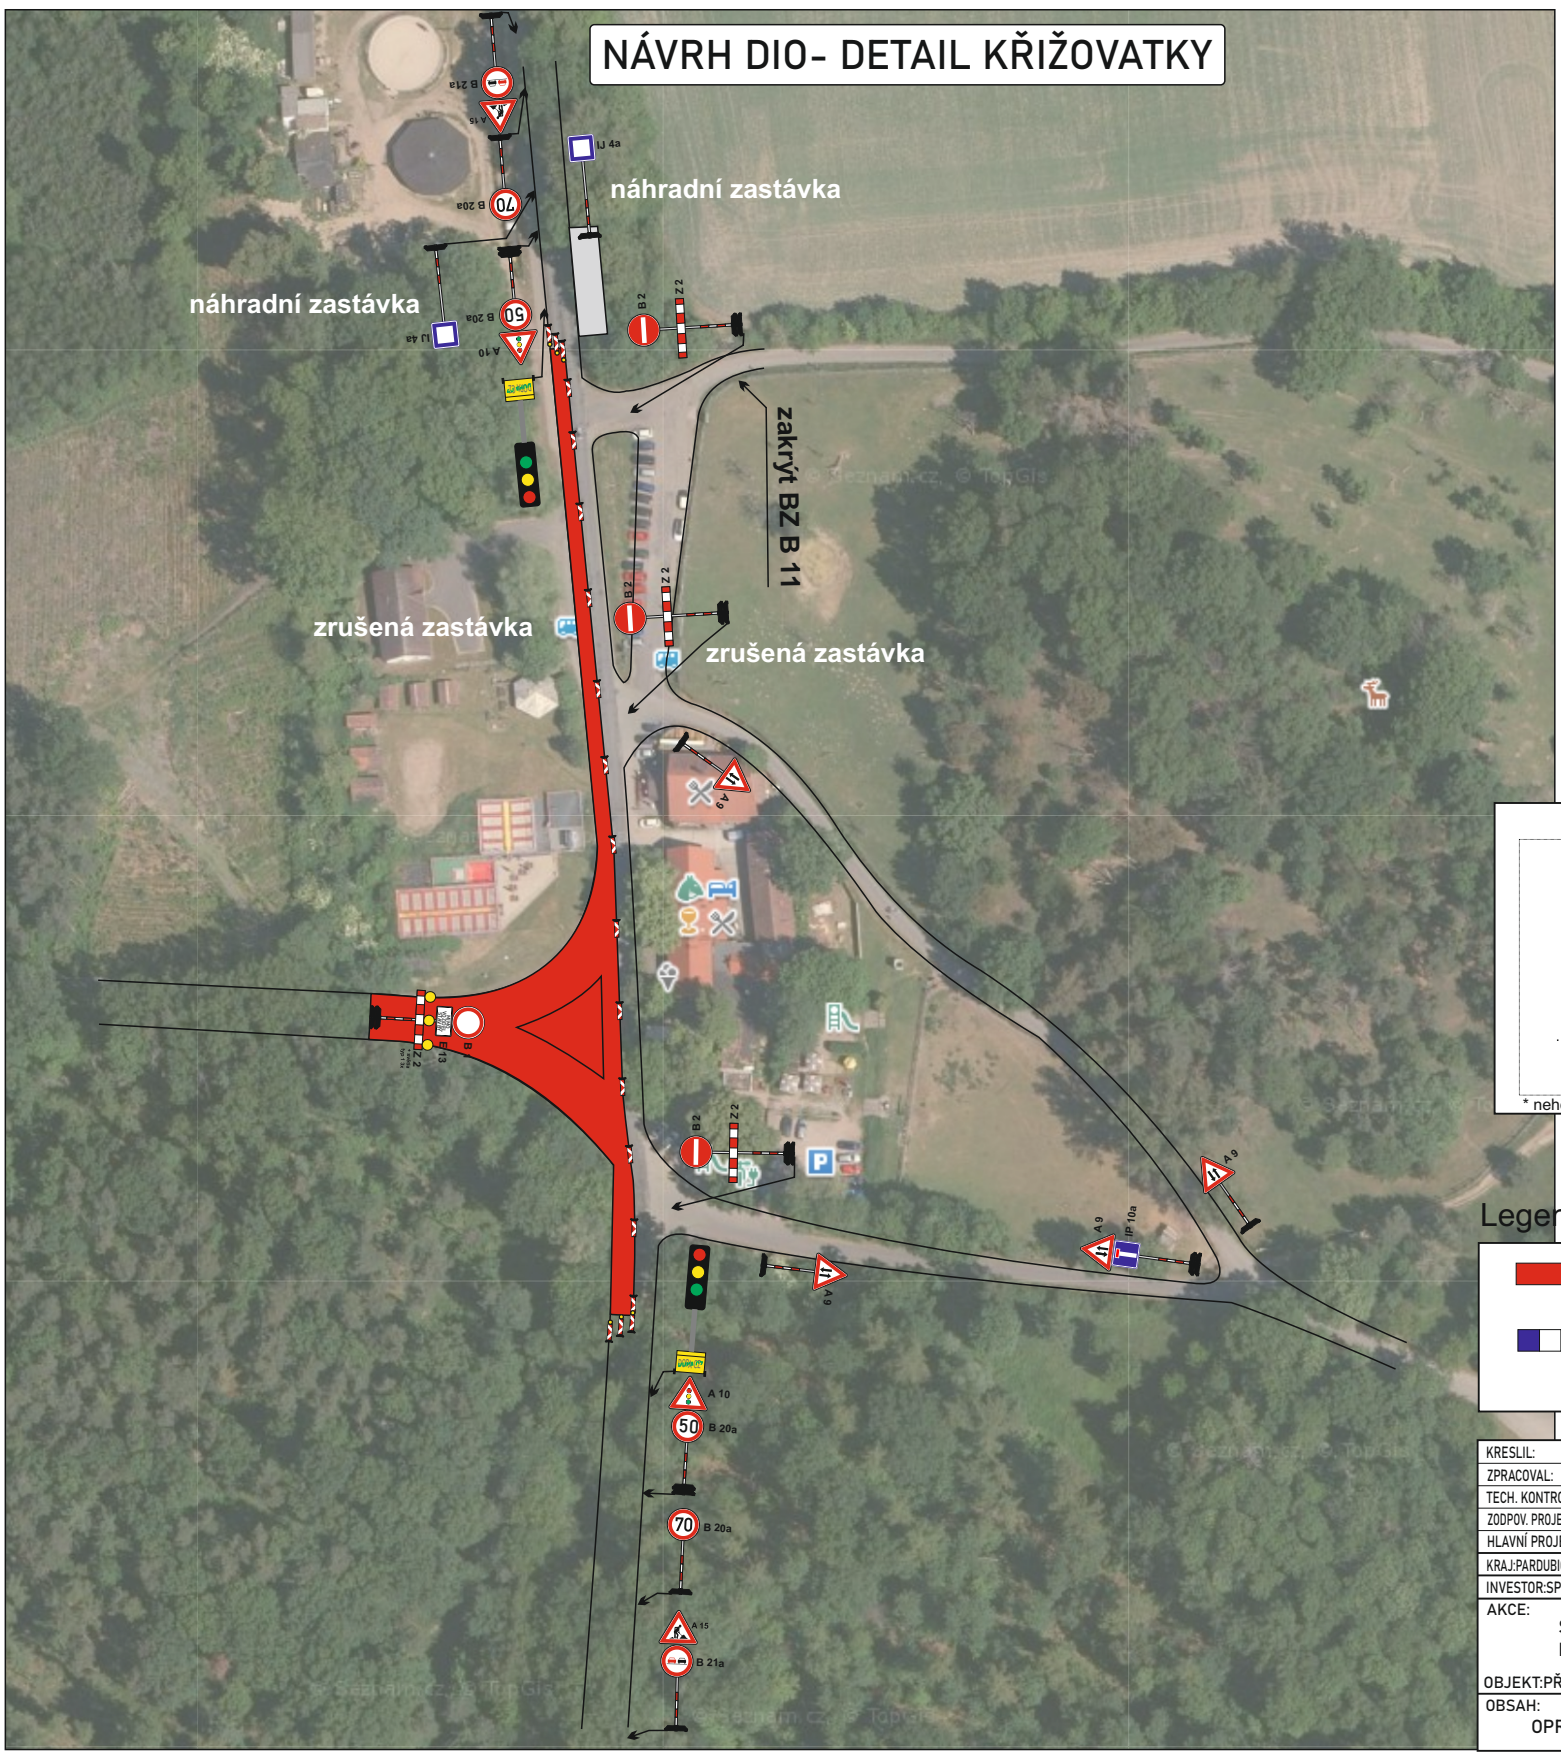

Vyjádření účastníka řízení:

* s o u h l a s í m e - n e s o u h l a s í m e

. . . . . .

razítko, podpis

* nehodící se, škrtněte

Legenda:

- uzavřený úsek komunikace
- navržená objízdná trasa

KRESLIL:	Ing. Martin Žalud		DOPA CZ	
ZPRACOVAL:	Ing. Martin Žalud		www.dopa-cz.cz dopa@dopa-cz.cz	
TECH. KONTROLA:	Ing. Martin Žalud		tel: 724 513 970	
ZODPOV. PROJEKTANT:	Ing. Martin Žalud		STUPEŇ:	REALIZAČNÍ
HLAVNÍ PROJEKTANT:	Ing. Martin Žalud		ZAKÁZKA ČÍSLO:	D 26089
KRAJ:PARDUBICKÝ	OKRES:PARDUBICE	OBEC:RÁBY-NĚMČICE	ARCHIVNÍ ČÍSLO:	
INVESTOR:SPRÁVA A ÚDRŽBA SILNIC PARDUBICKÉHO KRAJE			DATUM:	09/2026
AKCE: SILNICE III/2985 VČ. ZASÁVEK BUS POD KUNĚTICKOU HOROU			FORMÁT:	A 3
OBJEKT:PŘECHODNÉ DOPRAVNÍ ZNAČENÍ			MĚŘÍTKO:	--
OBSAH: OPRAVA SILNICE . ČÁSTEČNÁ UZAVÍRKA II. ETAPA			ČÍSLO SOUPRAVY: A	ČÍSLO PŘÍLOHY: 2