


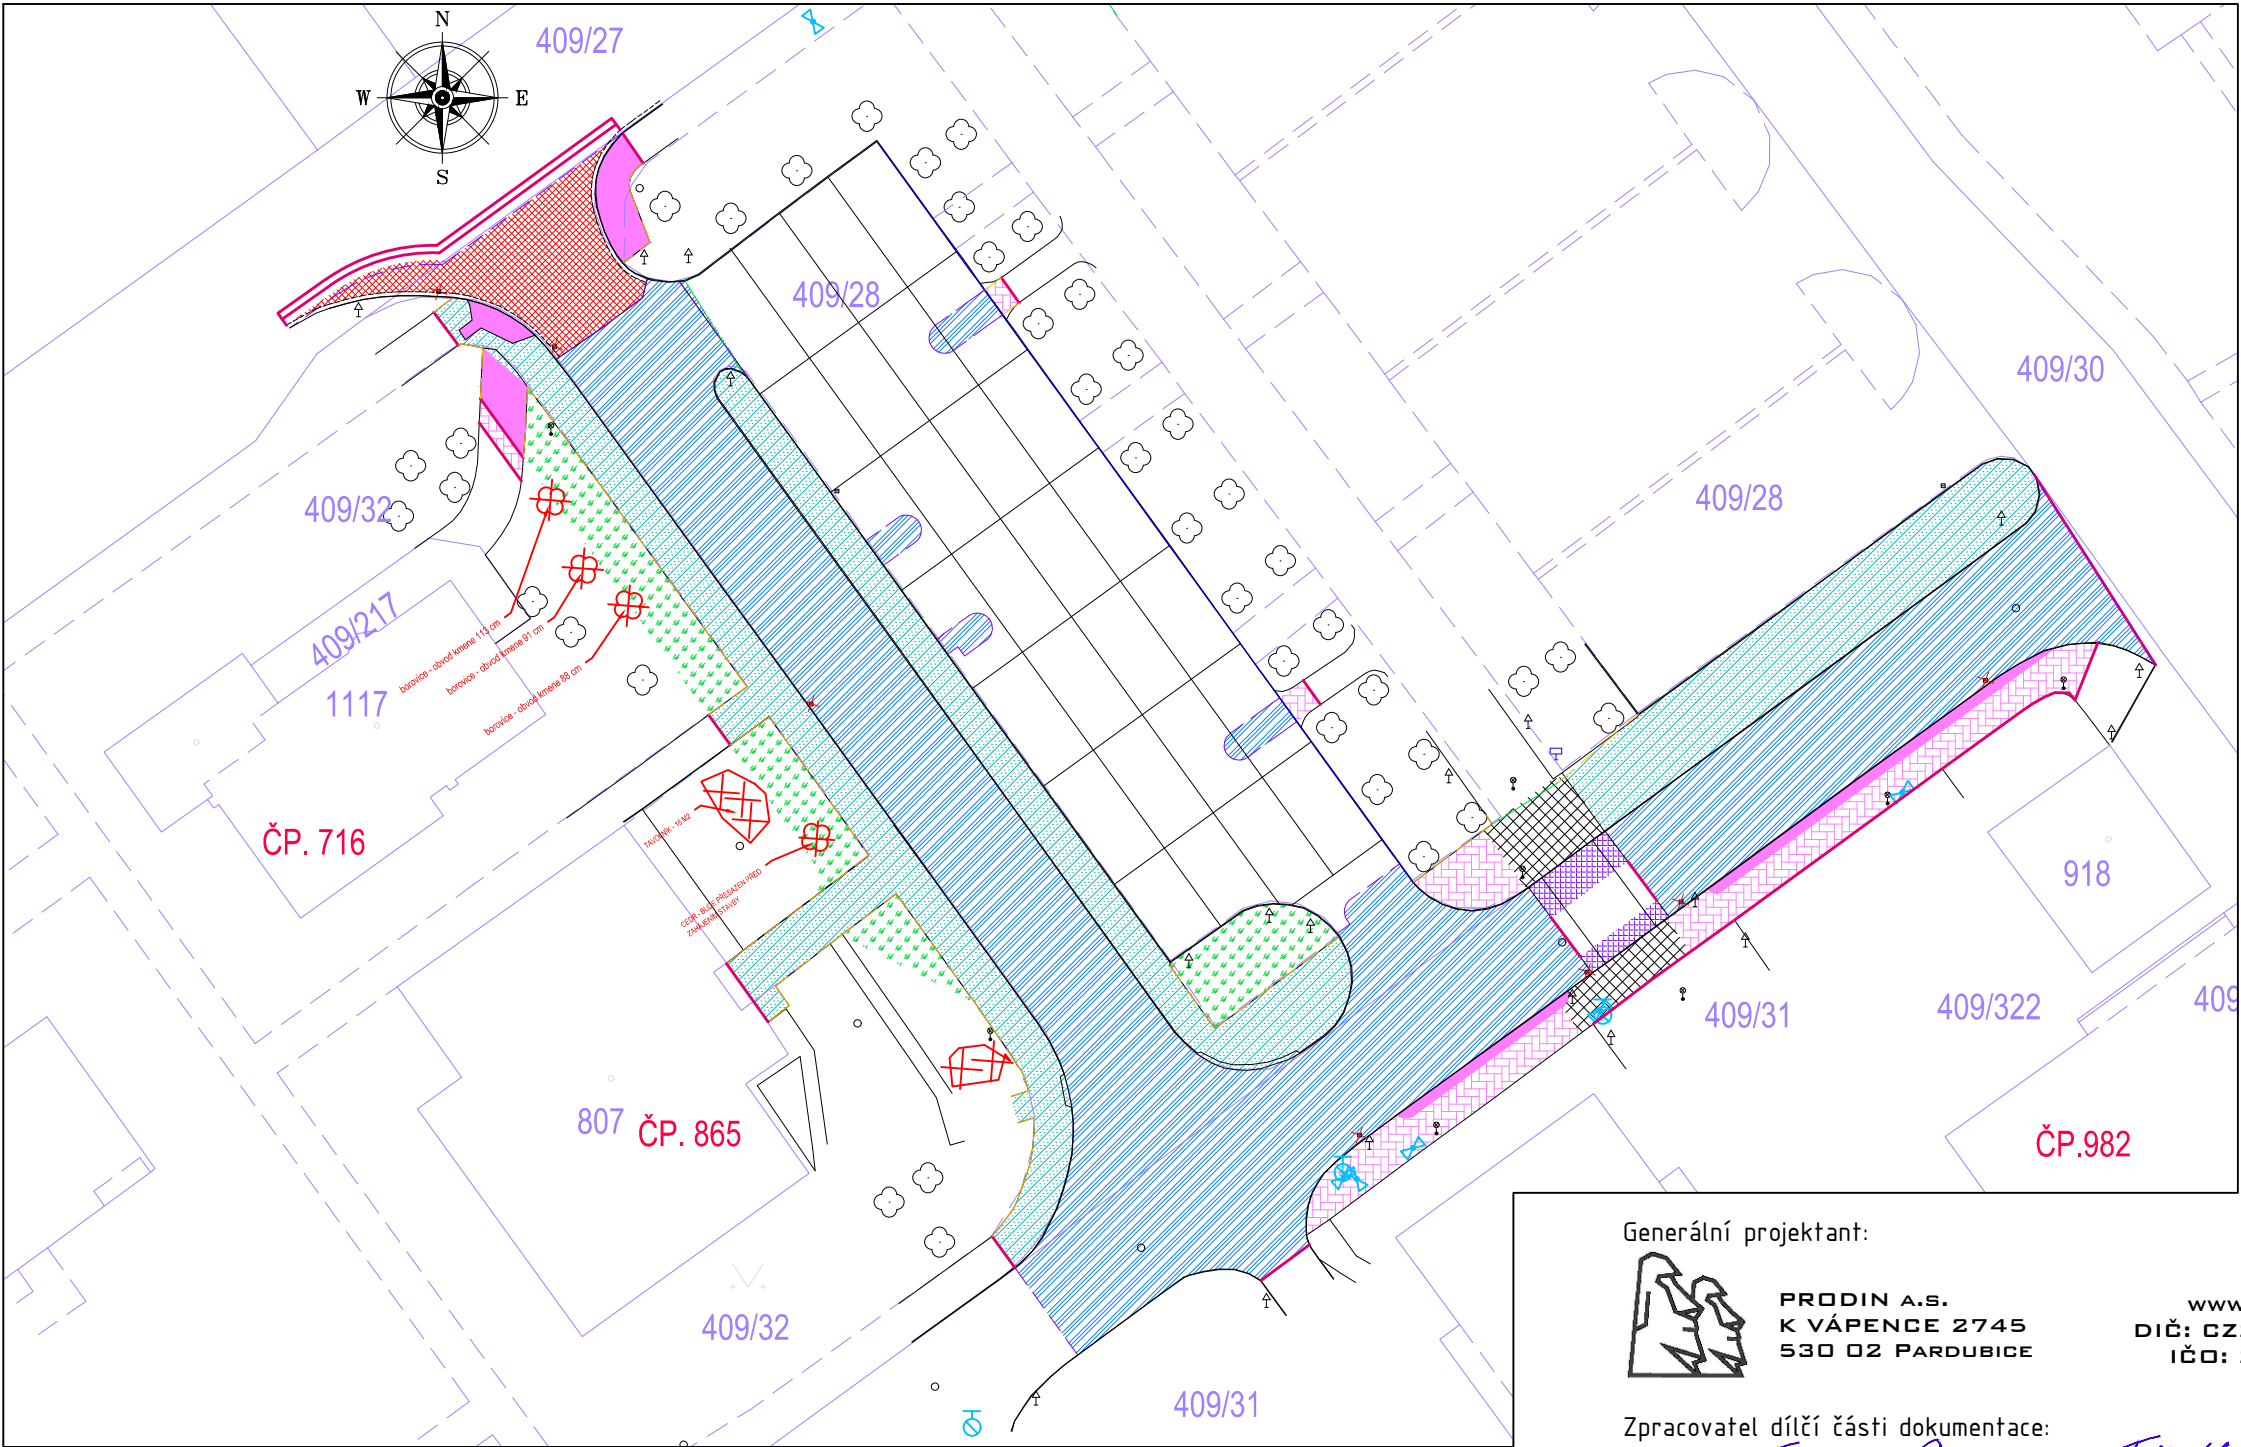

LEGENDA -BOURÁNÍ :

- CHODNÍK - LITÝ ASFALT
- ZELENÉ PLOCHY
- BETONOVÉ PLOCHY - PLNÁ KONSTRUKCE
- DLÁŽDĚNÉ PLOCHY TL.60 MM - PŘEDLÁŽDĚNÍ
- DLÁŽDĚNÉ PLOCHY TL.60 MM - PLNÁ KONSTRUKCE
- DLÁŽDĚNÉ PLOCHY TL.80 MM - PŘEDLÁŽDĚNÍ
- DLÁŽDĚNÉ PLOCHY TL.100 MM - PLNÁ KONSTRUKCE
- VOZOVKA - ASFALT - PLNÁ KONSTRUKCE

BOURÁNÍ VPUST

Generální projektant:



PRODIN A.S.
K VÁPENCE 2745
530 02 PARDUBICE

WWW.PRODIN.CZ
DIČ: CZ25292161
IČO: 25292161

Zpracovatel dílčí části dokumentace:

Souřadnicový systém S-JTSK, Výškový systém Bpv

Vypracoval: <i>Förstlová</i> Jana Förstlová	Zodp. projektant: <i>Förstlová</i> Jana Förstlová	Kontroloval: Ing. Michal Hornýš
Kraj: Pardubický	Traťový úsek/Obec: Pardubice	
Investor Stat. město Pardubice - MO III		
Akce: REGENERACE PANELOVÉHO SÍDLIŠTĚ DUBINA,PARDUBICE - LOKALITA 2A A 5A - (ul. Jana Zajíce před čp.865, včetně centrálního parkoviště a přilehlých komunikací) SO 101 - ZPEVNĚNÉ PLOCHY		
Obsah výkresu: SITUACE - BOURACÍ PRÁCE		

Formát	2 A4
Datum	03/2025
Účel	PDPS
Č. zakázky	31/23/4046.208
Změna	Č. kopie
Měřítko	1:500
Část dokumentace	Č. výkresu
D.1.1.2	CH