



Výřezy:

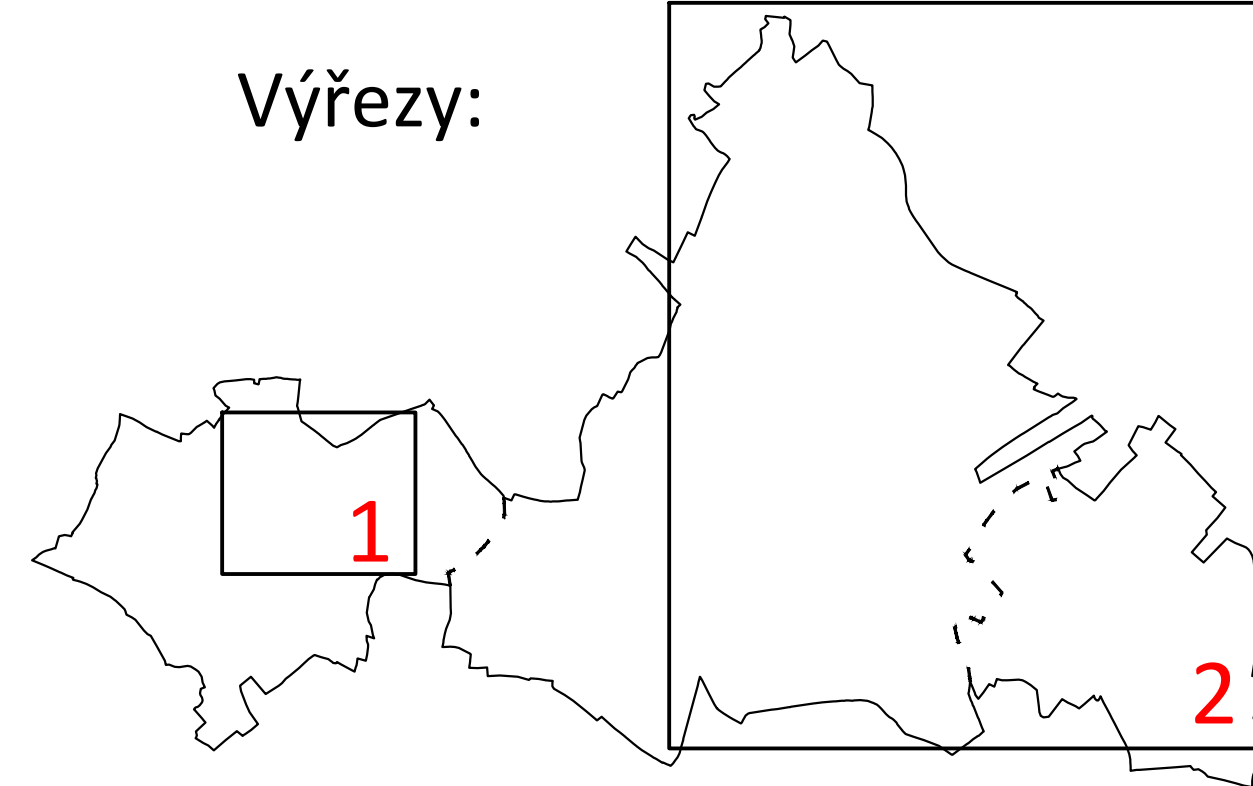

Zmínny

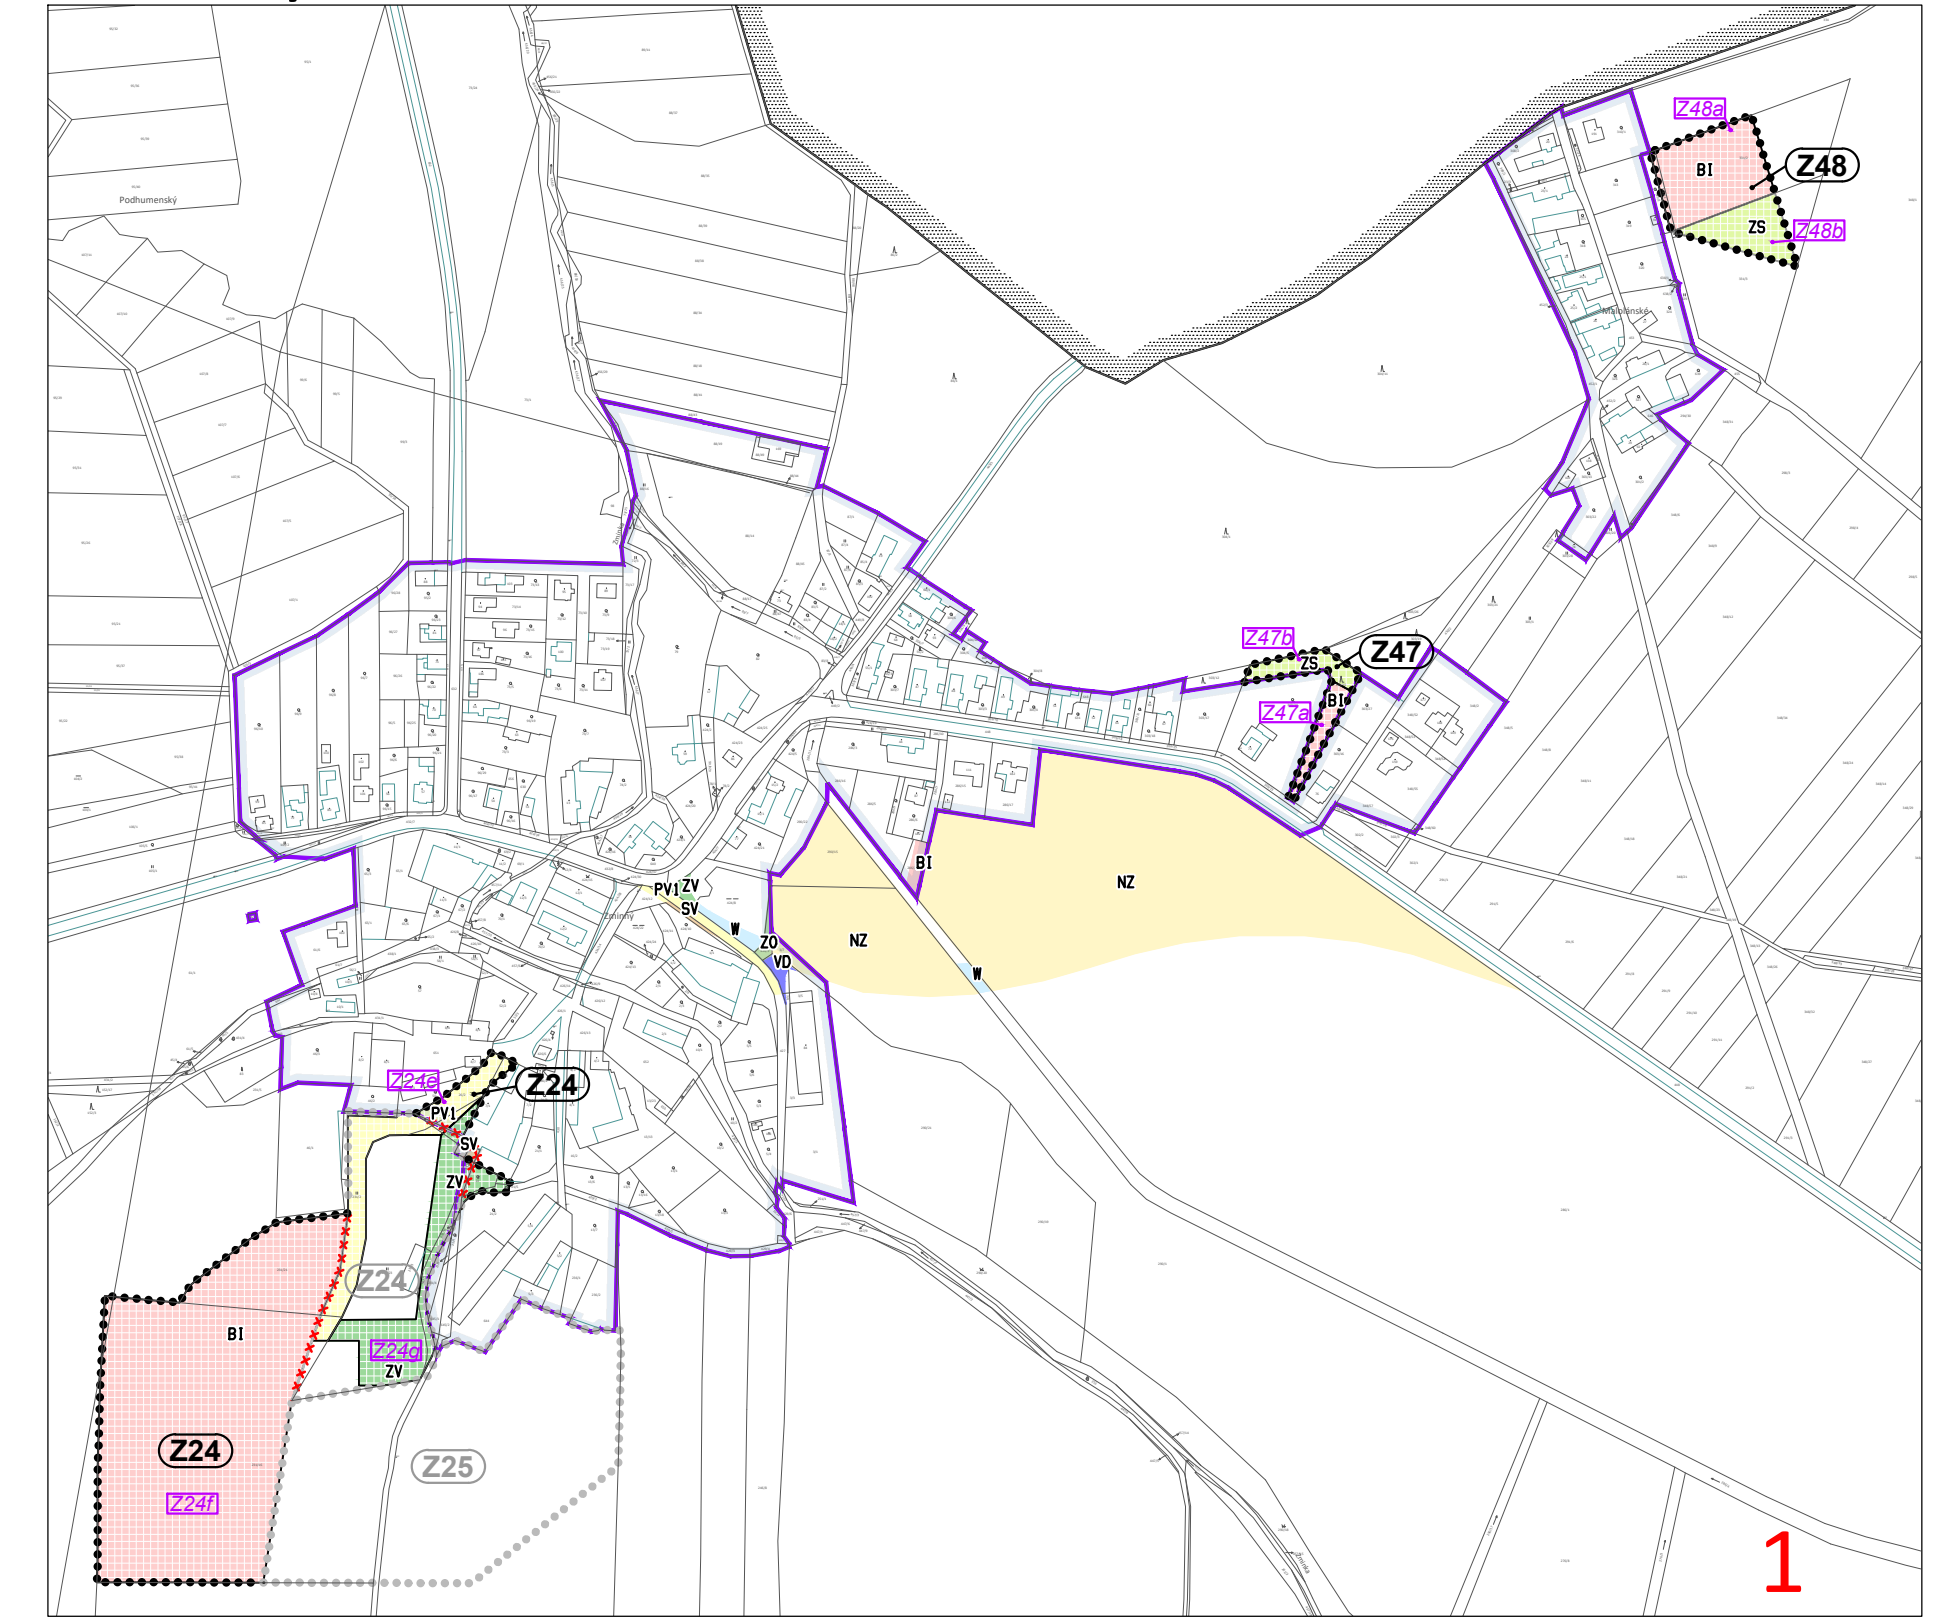

LEGENDA	Změna č. 2b ÚP			Příměsí
	stav	něrbh	rušeno	
—	—	—	—	hranice řešeného území
—	—	—	—	hranice katastrálního území
—	—	—	—	hranice zastavěného území k datu 06. 03. 2023
—	—	—	—	hranice zastavitelné plochy
Z09	Z44	Z26	Z28	označení zastavitelné plochy
P01				označení plochy změny v rozvojové ploše
R9				označení plochy přestavby
				označení územní rezervy
				kód plochy s RZV

LEGENDA	Změna č. 2b ÚP			Příměsí
	stav	něrbh	rušeno	
				bydlení - v rodinných domech - příměstské
				občanské vybavení - komerční zařízení malá a střední
				veřejná prostranství - uliční prostory
				veřejná prostranství - veřejná zeleň
				plochy smíšené obytné - městské
				plochy smíšené obytné - venkovské
				dopravní infrastruktura - silniční - komunikace
				výroba a skladování - lehký průmysl
				výroba a skladování - drobná a řemeslná výroba
				zeleň - soukromá a vyhrazená
				zeleň - ochranná a izolační
				plochy vodní a vodohospodářské
				plochy zemědělské

Objednatel :  
Město Dašice  
Poličkovatel:  
Magistrát města Pardubic  
Zhotovitel:  
Atelier "AURUM" s.r.o., Pardubice

Zodpovědný projektant : Ing. arch. Ivana Petřů  
Zpracovatelský kolektiv :  
Ing. arch. Ivana Petřů  
Ing. Pavel Petřů  
Ing. arch. Dana Suchánková  
Ing. arch. Jana Půlpytlová

zakázka : Z19/28  
etapa : změna ÚP pro VP  
datum : 06/2023  
měřítko : 1 : 5 000

**AURUM**  
s.r.o.  
ARCHITEKTURA a URBANISMUS  
REGIONÁLNÍ ÚZEMNÍ MANAGEMENT

**ZMĚNA č. 2b ÚZEMNÍHO PLÁNU DAŠICE**  
HLAVNÍ VÝKRES - urb. koncepce, koncepce uspořádání krajiny

příloha č.:  
**I.B2a**

