


K.Ú. DUBANY

K.Ú. TŘEBOSICE

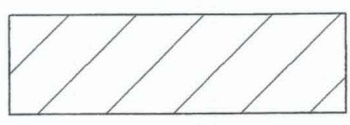

ŘEŠENÉ ÚZEMÍ

ZODPOVĚDNÝ PROJEKTANT	VYPRACOVAL	HL. INŽ. PROJEKTU	AIRA PROJEKTY - POZ. STAVBY URBANISMUS, INTERIÉRY ING. ARCH. JAROSLAV MENŠÍK JIŘÍHO Z PODĚBRAD 2587, PARDUBICE	
ING. ARCH. JAR. MENŠÍK	LENNEROVÁ EVA			
INVESTOR OBEC STARÝ MATEŘOV				
STAVBA ÚZEMNÍ STUDIE ZÁSTAVBY 34 RD STARÝ MÁTEŘOV			FORMÁT	2 A4
			DATUM	X. 2011
			STUPEŇ	US
			ČÍS. ZAKÁZKY	06/2008
OBSAH SITUACE ŠIRŠÍCH VZTAHŮ			MĚŘÍTKO	ČÍS. VÝKRESU 1
			1:5000	



ZODPOVĚDNÝ PROJEKTANT	VYPRACOVAL	HL. INŽ. PROJEKTU	AIRA PROJEKTY - POZ. STAVBY URBANISMUS, INTERIÉRY	
ING. ARCH. JAR. MENŠÍK	LENNEROVÁ EVA			
INVESTOR	OBEC STARÝ MÁTEŘOV		FORMÁT	2 A4
STAVBA	ÚZEMNÍ STUDIE ZÁSTAVBY 34 RD STARÝ MÁTEŘOV		DATUM	X. 2011
			STUPEŇ	US
			ČÍS. ZAKÁZKY	06/2008
OBSAH	SITUACE STÁVAJÍCÍHO STAVU ÚZEMÍ		MĚŘÍTKO	ČÍS. VÝKRESU
			1:1000	2



DEŠŤ. ODLEHČENÍ DO STÁV.
ZATRUB. MELIORAČNÍHO ODPADU

PŘEČERPÁVACÍ
STANICE

STÁV. KONTROLNÍ ŠAČHTA
NA VÝTLAČNÉM ŘÁDU

LEGENDA :

- NAVRHOVANÉ OBJEKTY: 1 - 34
- ZELEŇ RD
- ZELEŇ VEŘEJNÁ
- CHODNÍKY
- KOMUNIKACE

- HRANICE POZEMKŮ
- NAVRŽENÉ HRANICE POZEMKŮ
- STAVEBNÍ ČÁRA
- VODOVOD - STÁVAJÍCÍ STAV
- EL. VEDENÍ NADZEMNÍ - STÁVAJÍCÍ STAV






STÁTNI SILNICE č. III/32226

ZODPOVĚDNÝ PROJEKTANT	VYPRACOVAL	HL. INŽ. PROJEKTU	AIRA PROJEKTY - POZ. STAVBY URBANISMUS, INTERIÉRY
ING. ARCH. JAR. MENŠÍK	LENNEROVÁ EVA		
INVESTOR	OBECE STARÝ MATEŘOV		ING. ARCH. JAROSLAV MENŠÍK JIŘÍHO Z PODĚBRAD 2587, PARDUBICE
STAVBA	ÚZEMNÍ STUDIE ZÁSTAVBY 34 RD) STARÝ MÁTEŘOV		FORMÁT 2 A4
OBSAH	SITUACE - URBANISTICKÝ NÁVRH		DATUM X. 2011
			STUPEŇ US
			ČÍS. ZAKÁZKY 06/2008
			MĚŘITKO 1:1000
			ČÍS. VÝKRESU 3




DEŠŤ. ODLEHČENÍ DO STAV.
ZATRUB. MELIORAČNÍHO ODPADU

PŘEČERPÁVACÍ
STANICE

-  HRANICE POZEMKŮ
-  ŘEŠENÉ ÚZEMÍ
-  POZEMKY URČENÉ PRO VYNĚTÍ



ZODPOVĚDNÝ PROJEKTANT	VYPRACOVAL	HL. INŽ. PROJEKTU	AIRA PROJEKTY - POZ. STAVBY URBANISMUS, INTERIÉRY	
ING. ARCH. JAR. MENŠÍK	LENNEROVÁ EVA			
INVESTOR	OBEC STARÝ MÁTEŘOV		FORMÁT	2 A4
STAVBA	ÚZEMNÍ STUDIE ZÁSTAVBY 34 RD STARÝ MÁTEŘOV		DATUM	X. 2011
OBSAH	SITUACE - OCHRANA ZPF		STUPEŇ	US
			ČÍS. ZAKÁZKY	06/2008
			MĚŘÍTKO	ČÍS. VÝKRESU
			1 : 1000	4

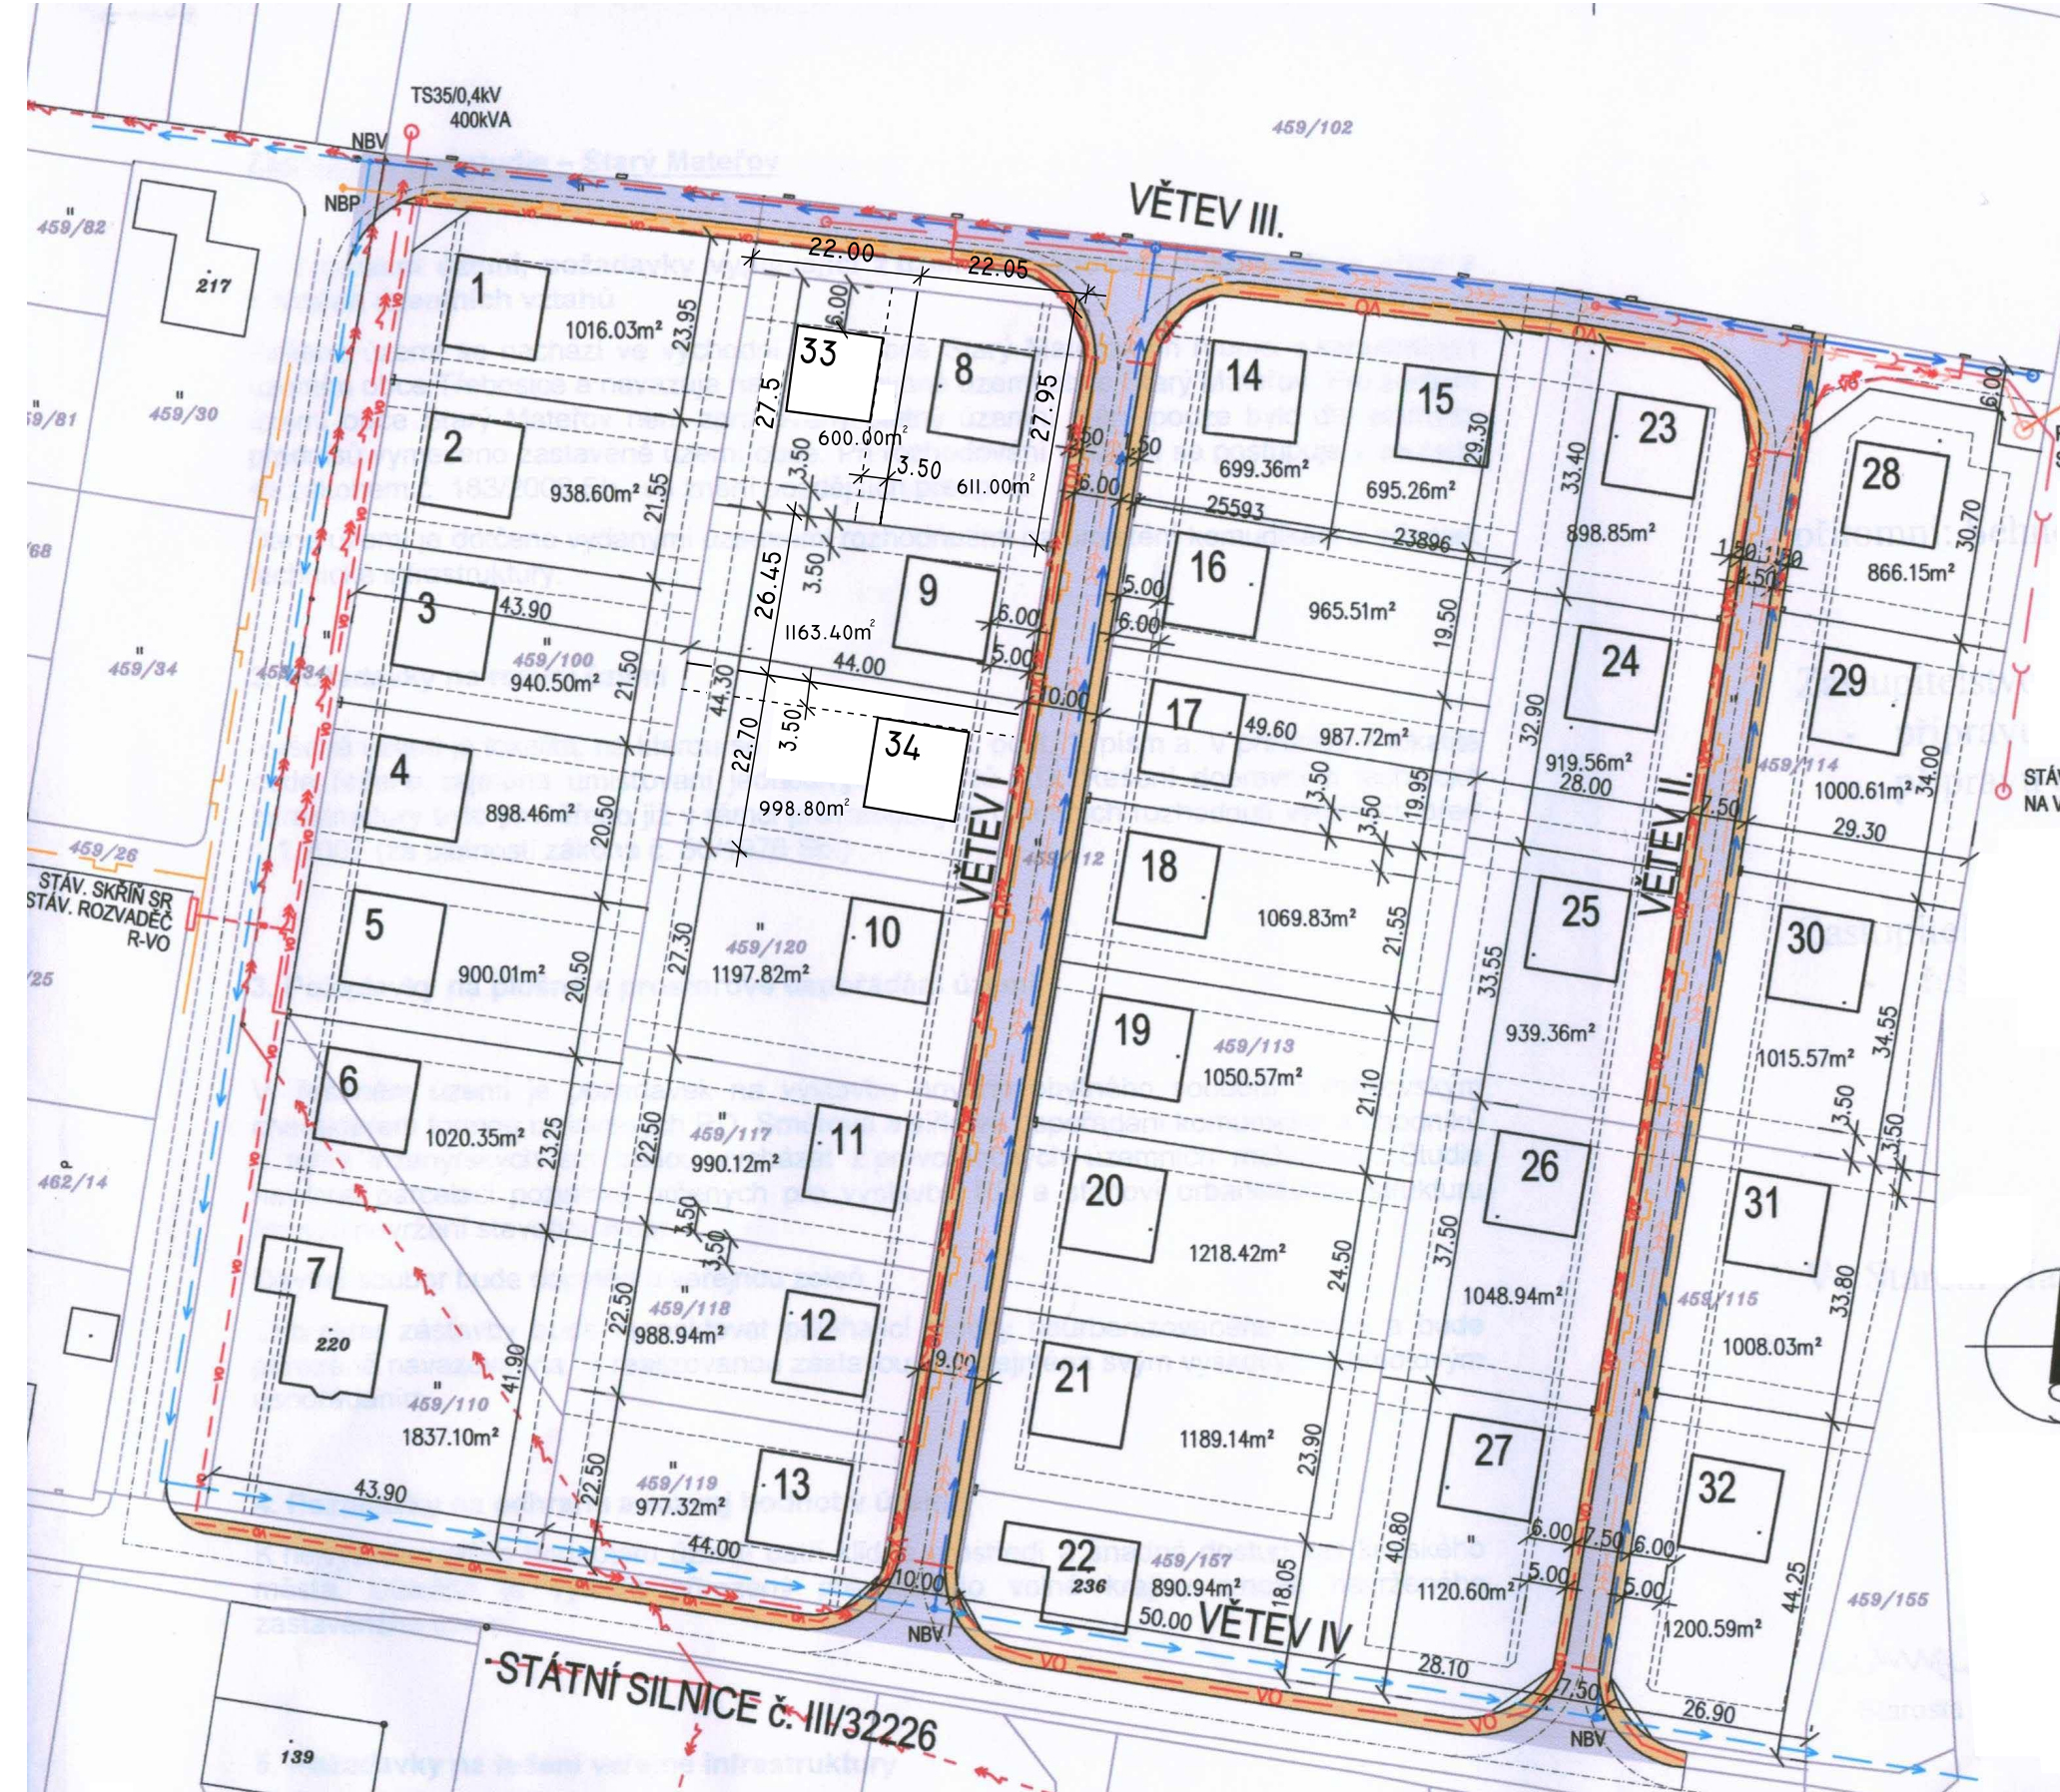

LEGENDA :

VODOVOD - STÁVAJÍCÍ STAV
 EL. VEDENÍ NADZEMNÍ - STÁVAJÍCÍ STAV

NÁVRH

KANALIZACE DEŠŤOVÁ
 KANALIZACE JEDNOTNÁ
 KANALIZACE - VÝTLAK
 VODOVOD
 PLYNOVOD
 ROZVOD ELEKTRO NV, VN
 ROZVOD VEŘEJNÉHO OSVĚTLENÍ

NAVRHOVANÉ OBJEKTY: 1 - 34
 CHODNÍKY
 KOMUNIKACE

HRANICE POZEMKŮ
 NAVRŽENÉ HRANICE POZEMKŮ
 STAVEBNÍ ČÁRA



ZODPOVĚDNÝ PROJEKTANT	VYPRACOVAL	HL. INŽ. PROJEKTU	AIRA PROJEKTY - POZ. STAVBY URBANISMUS, INTERIÉRY	
ING. ARCH. JAR. MENŠÍK	LENNEROVÁ EVA			ING. ARCH. JAROSLAV MENŠÍK JÍŘÍHO Z PODĚBRAD 2587, PARDUBICE
INVESTOR	OBEC STARÝ MÁTEŘOV		FORMÁT	2 A4
STAVBA	ÚZEMNÍ STUDIE ZÁSTAVBY 34 RD STARÝ MÁTEŘOV		DATUM	X. 2011
			STUPEŇ	US
			ČÍS. ZAKÁZKY	06/2008
OBSAH	KOORDINAČNÍ SITUACE INŽENÝRSKÝCH SÍTÍ		MĚŘITKO	ČÍS. VÝKRESU
			1 : 1000	5