


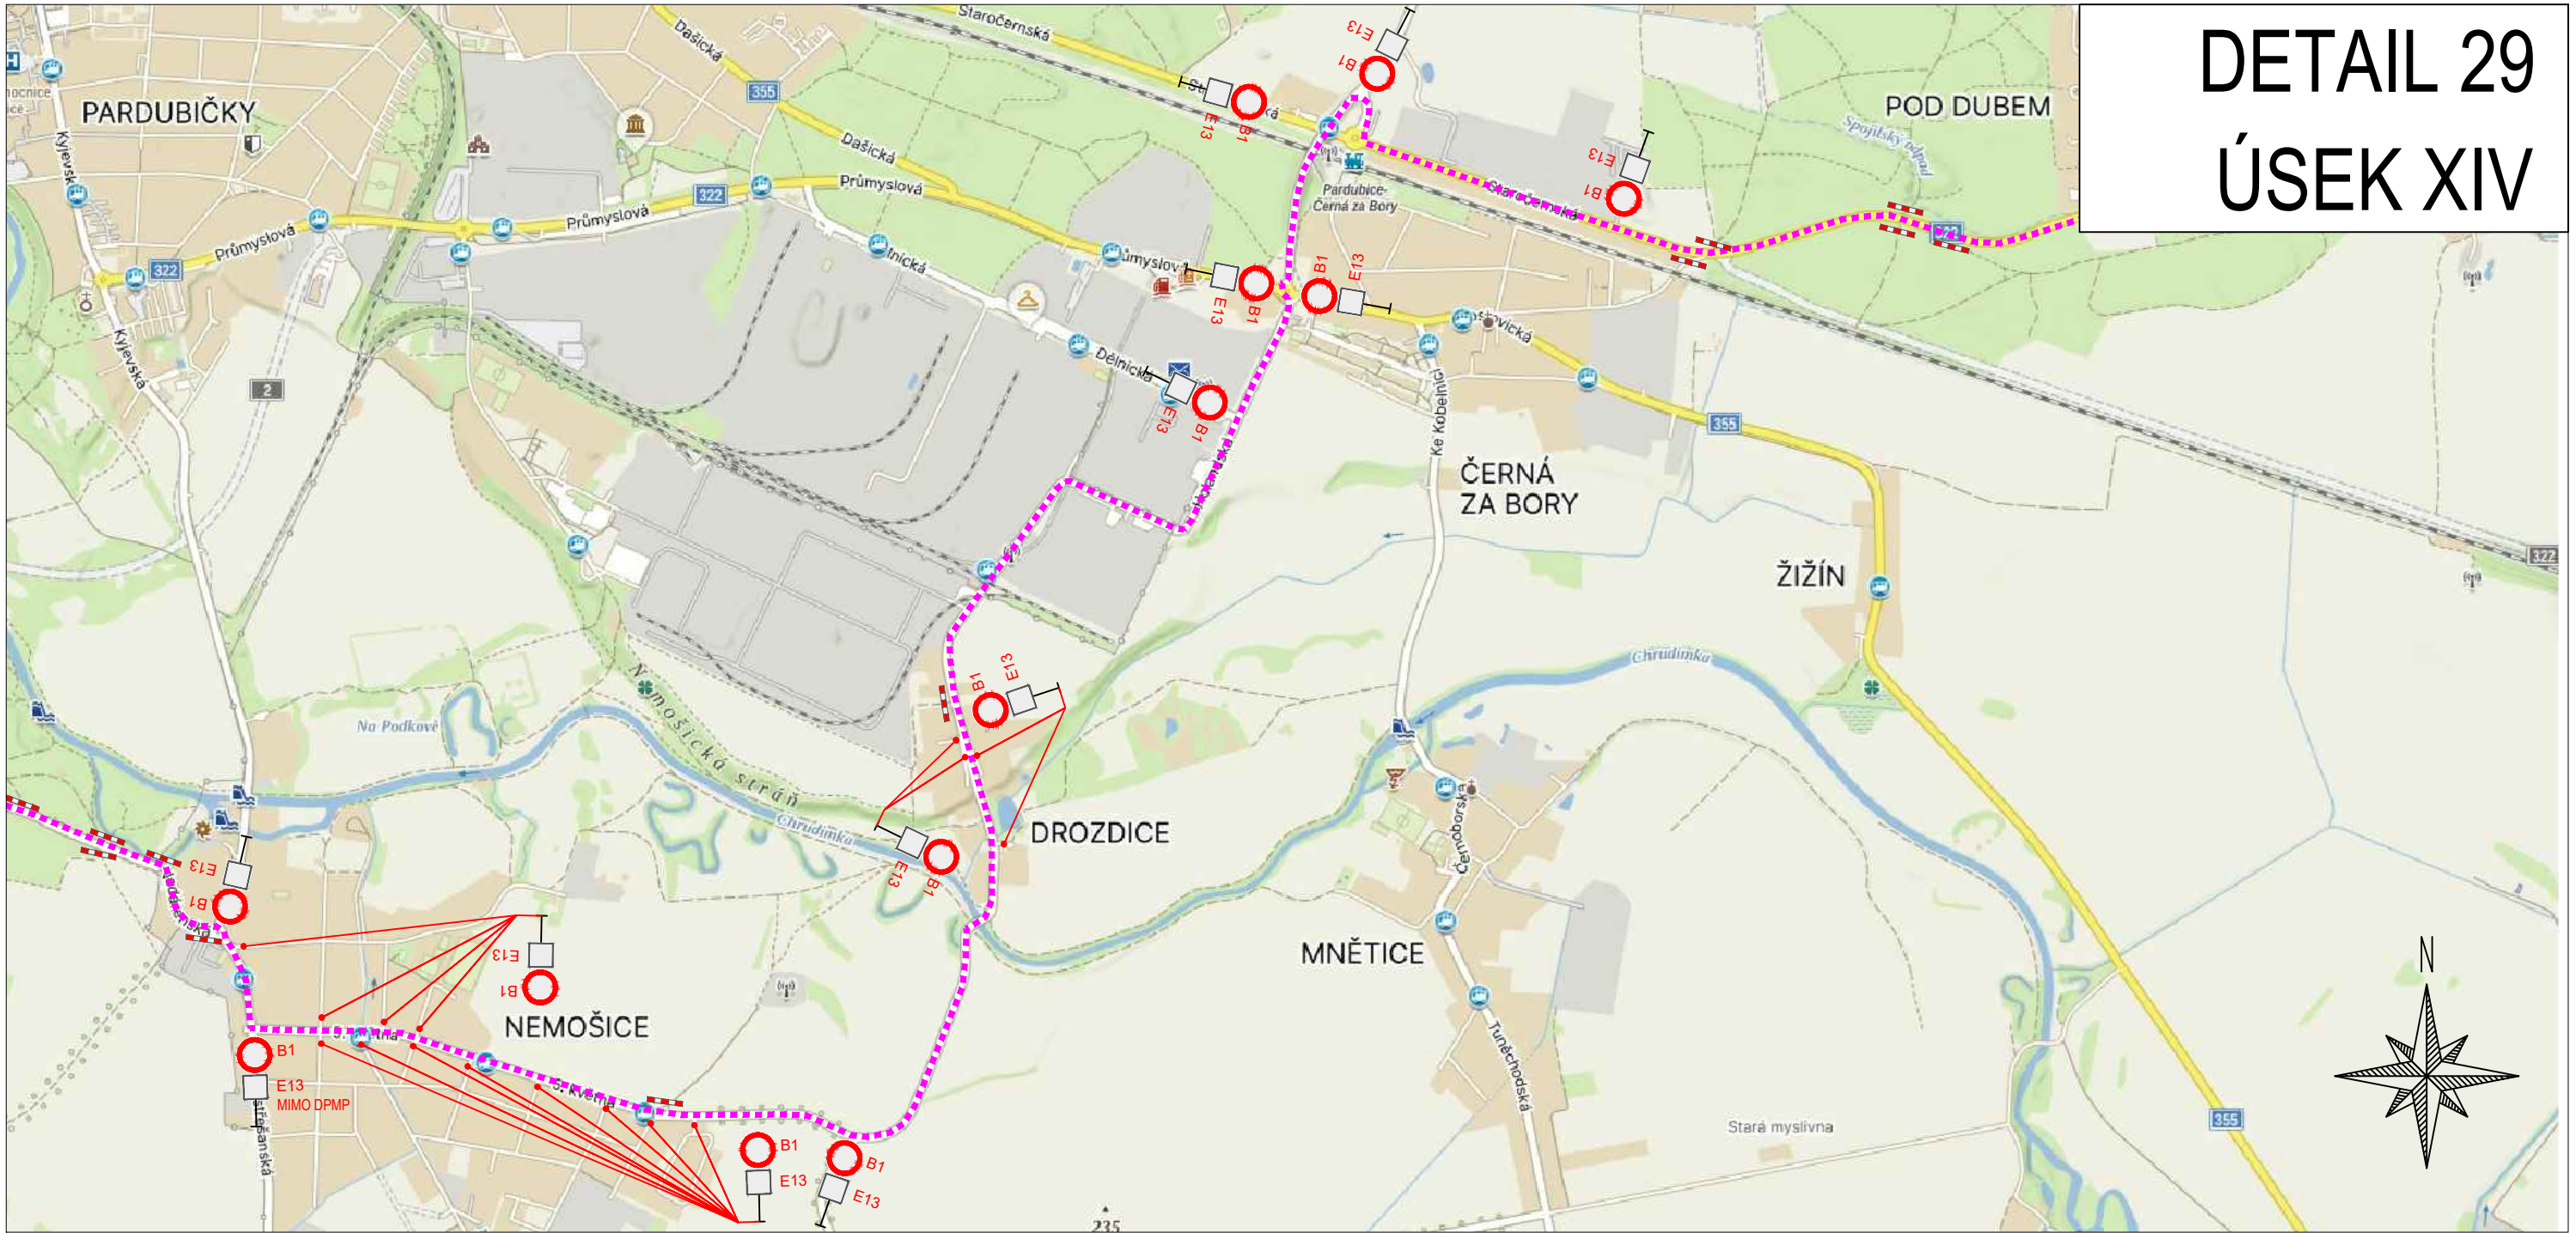

DETAIL 29 ÚSEK XIV

ZPRACOVÁNO NA PODKLADU MAPY.CZ

- NAVRŽENÉ PŘECHODNÉ ZNAČENÍ DLE TP66 - ZÁSADY PRO OZNAČOVÁNÍ PRACOVNÍCH MÍST NA POZEMNÍCH KOMUNIKACÍCH II. VYDÁNÍ.
TRASA BUDE ZAJIŠTĚNA PROŠKOLENOU POŘADATELSKOU SLUŽBOU. POŘADATELÉ BUDOU VYBAVENI REFLEXNÍMI VESTAMI S LOGEM POŘADATELE, PÍŠŤALKAMI A ČASOVÝM HARMONOGRAMEM S KONTAKTY NA POŘADATELSKÝ TÝM. JEDNOTLIVÉ POZICE POŘADATELŮ JSOU ZVOLENY S OHLEDEM NA BEZPEČNOST VŠECH ZÚČASTNĚNÝCH. BUDOU TAK OBSAŽENA VŠECHNA MÍSTÁ, KDE DOCHÁZÍ KE KŘÍŽENÍ SILNIČNÍHO PROVOZU S TRASOU ZÁVODU, NEBEZPEČNÉ A NEPŘEHLEDNÉ ÚSEKY A DALŠÍ MÍSTÁ, KDE MŮŽE DOJÍT K NEBEZPEČNÝM SITUACIÍM.

	- OBJÍZDNÁ TRASA		- VYZNAČENÍ TRASY ZÁVODU
	- BEZPEČNOSTNÍ PÁSKA		
	- NAVRŽENÉ PŘECHODNÉ DOPRAVNÍ ZNAČENÍ		

3.10.2026
12:10-15:40h

TEXT DODATKOVÉ TABULKY

E13

Vypracoval/a:
Bc. Lucie Ondráčková
podpis:

Zodpovědná osoba:
Bc. Lucie Ondráčková
podpis:

Zhotovitel:
 Victor Zen
AZ-DIO
DOPRAVNÍ INŽENÝRING
<https://www.az-dio.cz/>
+420 606 888 161
az-dio@az-dio.cz

Technická kontrola:
Victor Zen
podpis:

Vedoucí projektant:
Victor Zen
podpis:

Místo: Pardubický, Královéhradecký kraj

Formát: A3

Stavba / Akce: Tour De France - L'Etape Czech Republic

Datum: 6.6.2026

Popis: Situace přechodného značení

Príloha č.: 32



- NAVRŽENÉ PŘECHODNÉ ZNAČENÍ DLE TP66 - ZÁSADY PRO OZNAČOVÁNÍ PRACOVNÍCH MÍST NA POZEMNÍCH KOMUNIKACÍCH II. VYDÁNÍ.

TRASA BUDE ZAJIŠTĚNA PROŠKOLENOU POŘADATELSKOU SLUŽBOU. POŘADATELĚ BUDOU VYBAVENI REFLEXNÍMI VESTAMI S LOGEM POŘADATELE, PÍŠŤALKAMI A ČASOVÝMI HARMONOGRAMY S KONTAKTY NA POŘADATELSKÝ TÝM. JEDNOTLIVÉ POZICE POŘADATELŮ JSOU ZVOLENY S OHLEDEM NA BEZPEČNOST VŠECH ZÚČASTNĚNÝCH. BUDOU TAK OBSAŽENA VŠECHNA MÍSTA, KDE DOCHÁZÍ KE KŘÍŽENÍ SILNIČNÍHO PROVOZU S TRASOU ZÁVODU, NEBEZPEČNÉ A NEPŘEHLEDNÉ ÚSEKY A DALŠÍ MÍSTA, KDE MŮŽE DOJÍT K NEBEZPEČNÝM SITUACIÁM.

TEXT DODATKOVÉ TABULKY

	-	OBJÍZDNÁ TRASA		-	VYZNAČENÍ TRASY ZÁVODU
	-	BEZPEČNOSTNÍ PÁSKA			
	-	NAVRŽENÉ PŘECHODNÉ			
	-	DOPRAVNÍ ZNAČENÍ			

Příloha č.: 33



DETAIL 31

ÚSEK XV

PROVOZ ŘÍZEN
PORADATELSKOU SLUŽBOU

North arrow pointing North (N)

- NAVRŽENÉ PŘECHODNÉ ZNAČENÍ DLE TP66 - ZÁSADY PRO OZNAČOVÁNÍ PRACOVNÍCH MÍST NA POZEMNÍCH KOMUNIKACÍCH II. VYDÁNÍ.

TRASA BUDE ZAJIŠTĚNA PROŠKOLENOU POŘADATELSKOU SLUŽBOU. POŘADATELÉ BUDOU VYBAVENI REFLEXNÍMI VESTAMI S LOGEM POŘADATELE, PÍŠŤALKAMI A ČASOVÝMI HARMONOGRAMY S KONTAKTY NA POŘADATELSKÝ TÝM. JEDNOTLIVÉ POZICE POŘADATELŮ JSOU ZVOLENY S OHLEDEM NA BEZPEČNOST VŠECH ZÚČASTNĚNÝCH. BUDOU TAK OBSAŽENA VŠECHNA MÍSTA, KDE DOCHÁZÍ KE KŘÍŽENÍ SILNIČNÍHO PROVOZU S TRASOU ZÁVODU, NEBEZPEČNÉ A NEPŘEHLEDNÉ ÚSEKY A DALŠÍ MÍSTA, KDE MŮŽE DOJÍT K NEBEZPEČNÝM SITUACIÁM.

E13

- | | | | | | |
|---|---|--------------------|---|---|------------------------|
|  | - | OBJÍZDNÁ TRASA |  | - | VYZNAČENÍ TRASY ZÁVODU |
|  | - | BEZPEČNOSTNÍ PÁSKA | | | |
|  | - | NAVRŽENÉ PŘECHODNÉ | | | |
|  | - | DOPRAVNÍ ZNAČENÍ | | | |



DETAIL 32
ÚSEK XV

PROJEKTOVANÁ TRASA

PROVOZ ŘÍZEN
PORADATELSKOU SLUŽBOU

- NAVRŽENÉ PŘECHODNÉ ZNAČENÍ DLE TP66 - ZÁSADY PRO OZNAČOVÁNÍ PRACOVNÍCH MÍST NA POZEMNÍCH KOMUNIKACÍCH II. VYDÁNÍ.

TRASA BUDE ZAJIŠTĚNA PROŠKOLENOU POŘÁDATELSKOU SLUŽBOU. POŘÁDATELÉ BUDOU VYBAVENI REFLEXNÍMI VESTAMI S LOGEM POŘÁDATELE, PÍŠTALKAMI A ČASOVÝM HARMONOGRAMEM S KONTAKTY NA POŘÁDATELSKÝ TÝM. JEDNOTLIVÉ POZICE POŘÁDATELŮ JSOU ZVOLENY S OHLEDEM NA BEZPEČNOST VŠECH ZÚČASTNĚNÝCH. BUDOU TAK OBSAZENA VŠECHNA MÍSTA, KDE DOCHÁZÍ KE KŘÍŽENÍ SILNIČNÍHO PROVOZU S TRASOU ZÁVODU, NEBEZPEČNÉ A NEPŘEHLEDNÉ ÚSEKY A DALŠÍ MÍSTA, KDE MŮŽE DOJÍT K NEBEZPEČNÝM SITUACIÁM.

TEXT DODATKOVÉ TABULKY

3.10.2026
12:15-15:50h

- | | | | | | |
|---|---|--|---|---|------------------------|
|  | - | OBJÍZDNÁ TRASA |  | - | VYZNAČENÍ TRASY ZÁVODU |
|  | - | BEZPEČNOSTNÍ PÁSKA | | | |
|  | - | NAVŘZENÉ PŘECHODNÉ
DOPRAVNÍ ZNAČENÍ | | | |

Zhotovitel:

 **Victor Zen**
AZ-DIO
DOPRAVNÍ INŽENÝRING

<https://www.az-dio.cz/>
+420 606 888 161
az-dio@az-dio.cz

Vedoucí projektant:
Victor Zen
podpis: 

Příloha č.: **35**



DETAIL 33
ÚSEK XV

- NAVRŽENÉ PŘECHODNÉ ZNAČENÍ DLE TP66 - ZÁSADY PRO OZNAČOVÁNÍ PRACOVNÍCH MÍST NA POZEMNÍCH KOMUNIKACÍCH II. VYDÁNÍ.

TRASA BUDE ZAJIŠTĚNA PROŠKOLENOU POŘADATELSKOU SLUŽBOU. POŘADATELÉ BUDOU VYBAVENI REFLEXNÍMI VESTAMI S LOGEM POŘADATELE, PÍŠTALKAMI A ČASOVÝMI HARMONOGRAMY S KONTAKTY NA POŘADATELSKÝ TÝM. JEDNOTLIVÉ POZICE POŘADATELŮ JSOU ZVOLENY S OHLEDEM NA BEZPEČNOST VŠECH ZÚČASTNĚNÝCH. BUDOU TAK OBSAŽENA VŠECHNA MÍSTA, KDE DOCHÁZÍ KE KŘIŽENÍ SILNIČNÍHO PROVOZU S TRASOU ZÁVODU, NEBEZPEČNÉ A NEPŘEHLEDNÉ ÚSEKY A DALŠÍ MÍSTA, KDE MUŽE DOJÍT K NEBEZPEČNÝM SITUACIÍM.

TEXT DODATKOVÉ TABULKY

	-	OBJÍZDNÁ TRASA		-	VYZNAČENÍ TRASY ZÁVODU
	-	BEZPEČNOSTNÍ PÁSKA			
	-	NAVRŽENÉ PŘECHODNÉ DOPRAVNÍ ZNAČENÍ			

DETAIL 34
ÚSEK XV

PROVÁZŘÍZEN
PODLAŽKOVOU SLUŽBOU

N

- NAVRŽENÉ PŘECHODNÉ ZNAČENÍ DLE TP66 - ZÁSADY PRO OZNAČOVÁNÍ PRACOVNÍCH MÍST NA POZEMNÍCH KOMUNIKACÍCH II. VYDÁNÍ.

TRASA BUDE ZAJIŠTĚNA PROŠKOLENOU POŘADATELSKOU SLUŽBOU. POŘADATELÉ BUDOU VYBAVENI REFLEXNÍMI VESTAMI S LOGEM POŘADATELE, PÍŠŤALKAMI A ČASOVÝMI HARMONOGRAMEM S KONTAKTY NA POŘADATELSKÝ TÝM. JEDNOTLIVÉ POZICE POŘADATELŮ JSOU ZVOLENY S OHLEDEM NA BEZPEČNOST VŠECH ZÚČASTNĚNÝCH. BUDOU TAK OBSAZENA VŠECHNA MÍSTA, KDE DOCHÁZÍ KE KŘÍŽENÍ SILNIČNÍHO PROVOZU S TRASOU ZÁVODU, NEBEZPEČNÉ A NEPŘEHLEDNÉ ÚSEKY A DALŠÍ MÍSTA, KDE MŮŽE DOJÍT K NEBEZPEČNÝM SITUACIÁM.

TEXT DODATKOVÉ TABULKY

	-	OBJÍZDNÁ TRASA		-	VYZNAČENÍ TRASY ZÁVODU
	-	BEZPEČNOSTNÍ PÁSKA			
	-	NAVRŽENÉ PŘECHODNÉ DOPRAVNÍ ZNAČENÍ			

Zhotovitel:

 **Victor Zen**
AZ-DIO
DOPRAVNÍ INŽENÝRING

<https://www.az-dio.cz/>
+420 606 888 161
az-dio@az-dio.cz

Vedoucí projektant:
Victor Zen
podpis: 


Formát: A3

Datum: 6.6.2026

Příloha č.: 37



DETAIL 35 ÚSEK XV

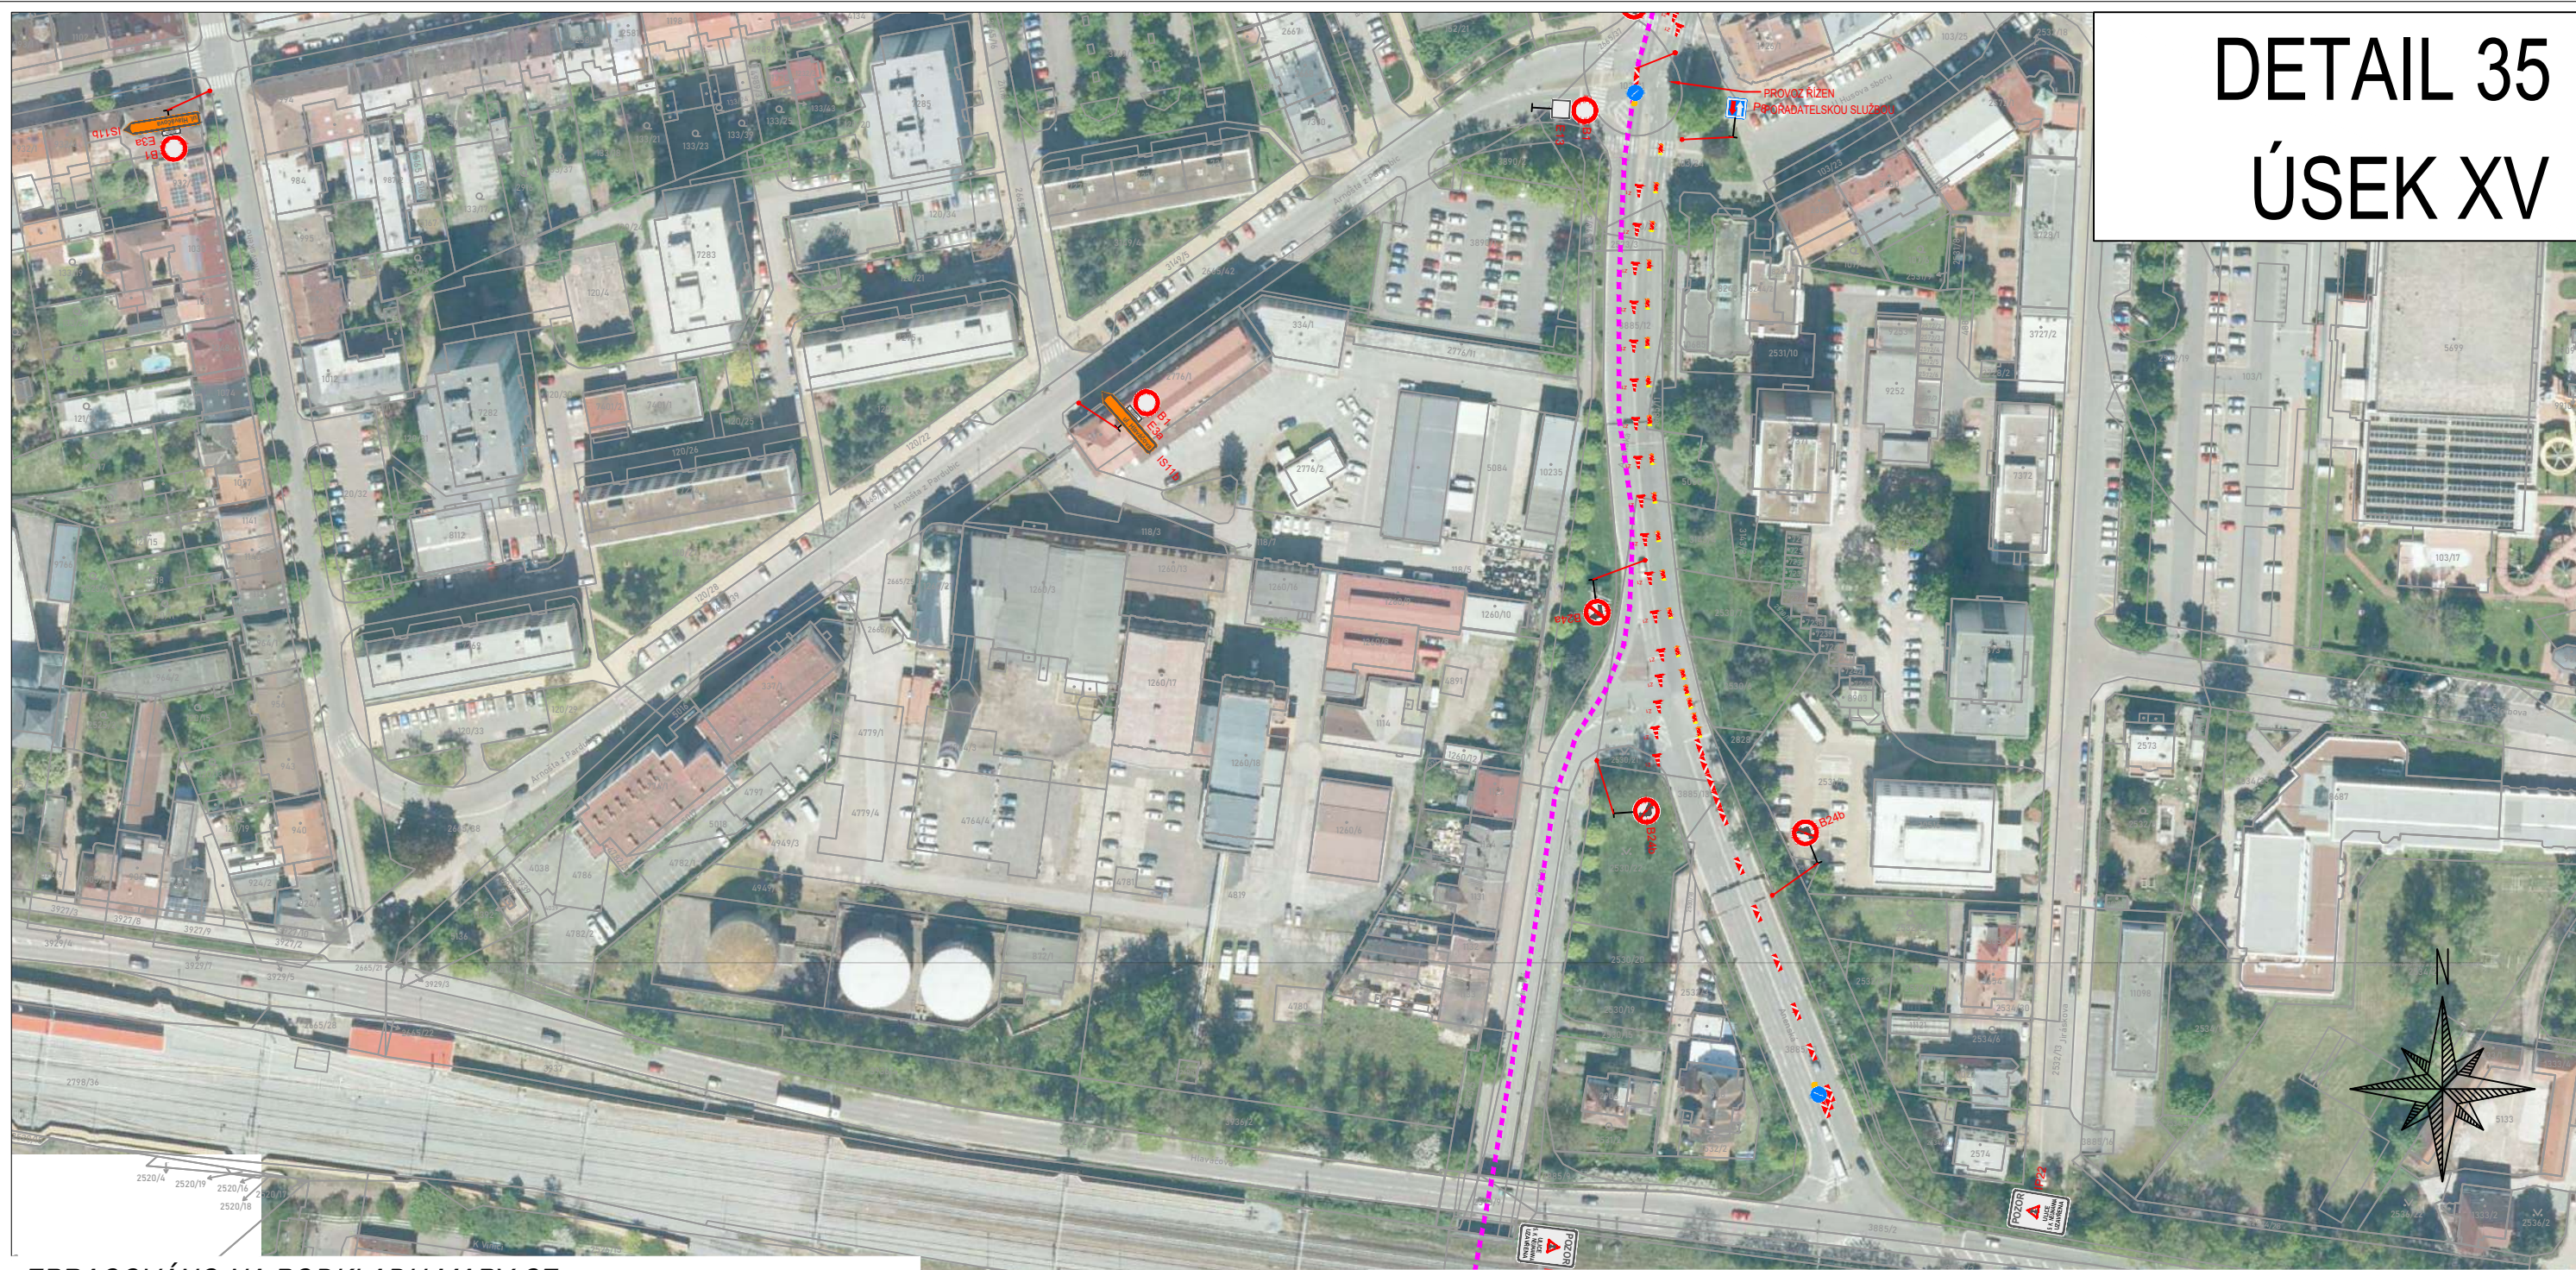

ZPRACOVÁNO NA PODKLADU MAPY.CZ

- NAVRŽENÉ PŘECHODNÉ ZNAČENÍ DLE TP66 - ZÁSADY PRO OZNAČOVÁNÍ PRACOVNÍCH MÍST NA POZEMNÍCH KOMUNIKACÍCH II. VYDÁNÍ.
TRASA BUDE ZAJIŠTĚNA PROŠKOLENOU POŘADATELSKOU SLUŽBOU. POŘADATELÉ BUDOU VYBAVENI REFLEXNÍMI VESTAMI S LOGEM POŘADATELE, PÍŠTALKAMI A ČASOVÝM HARMONOGRAMEM S KONTAKTY NA POŘADATELSKÝ TÝM. JEDNOTLIVÉ POZICE POŘADATELŮ JSOU ZVOLENY S OHLEDEM NA BEZPEČNOST VŠECH ZÚČASTNĚNÝCH. BUDOU TAK OBSAŽENA VŠECHNA MÍSTA, KDE DOCHÁZÍ KE KŘÍŽENÍ SILNIČNÍHO PROVOZU S TRASOU ZÁVODU, NEBEZPEČNÉ A NEPŘEHLEDNÉ ÚSEKY A DALŠÍ MÍSTA, KDE MŮŽE DOJÍT K NEBEZPEČNÝM SITUACIÍM.

3.10.2026
12:15-15:50h

TEXT DODATKOVÉ TABULKY

E13

- OBJÍZDNÁ TRASA
- BEZPEČNOSTNÍ PÁSKA
- NAVRŽENÉ PŘECHODNÉ DOPRAVNÍ ZNAČENÍ
- VYZNAČENÍ TRASY ZÁVODU

Vypracoval/a:
Bc. Lucie Ondráčková
podpis:

Zodpovědná osoba:
Bc. Lucie Ondráčková
podpis:

Zhotovitel:

A Victor Zen
AZ-DIO
DOPRAVNÍ INŽENÝRING

<https://www.az-dio.cz/>
+420 606 888 161
az-dio@az-dio.cz

Technická kontrola:
Victor Zen
podpis:

Vedoucí projektant:
Victor Zen
podpis:

Místo: Pardubický, Královéhradecký kraj

Stavba / Akce: Tour De France - L'Etape Czech Republic

Popis: Situace přechodného značení

Formát: A3

Datum: 6.6.2026

Příloha č.: 38



DETAIL 36

ÚSEK XV



ZPRACOVÁNO NA PODKLADU MAPY.CZ

- NAVRŽENÉ PŘECHODNÉ ZNAČENÍ DLE TP66 - ZÁSADY PRO OZNAČOVÁNÍ PRACOVNÍCH MÍST NA POZEMNÍCH KOMUNIKACÍCH II. VYDÁNÍ.
TRASA BUDE ZAJIŠTĚNA PROŠKOLENOU POŘADATELSKOU SLUŽBOU. POŘADATELÉ BUDOU VYBAVENI REFLEXNÍMI VESTAMI S LOGEM POŘADATELE, PÍŠTALKAMI A ČASOVÝM HARMONOGRAMEM S KONTAKTY NA POŘADATELSKÝ TÝM. JEDNOTLIVÉ POZICE POŘADATELŮ JSOU ZVOLENY S OHLEDEM NA BEZPEČNOST VŠECH ZÚČASTNĚNÝCH. BUDOU TAK OBSAŽENA VŠECHNA MÍSTA, KDE DOCHÁZÍ KE KŘÍŽENÍ SILNIČNÍHO PROVOZU S TRASOU ZÁVODU, NEBEZPEČNÉ A NEPŘEHLEDNÉ ÚSEKY A DALŠÍ MÍSTA, KDE MŮŽE DOJÍT K NEBEZPEČNÝM SITUACIÍM.

3.10.2026
12:15-15:50h

TEXT DODATKOVÉ TABULKY

E13

- OBJÍZDNÁ TRASA
- BEZPEČNOSTNÍ PÁSKA
- NAVRŽENÉ PŘECHODNÉ DOPRAVNÍ ZNAČENÍ
- VYZNAČENÍ TRASY ZÁVODU

Vypracoval/a:
Bc. Lucie Ondráčková
podpis:

Zodpovědná osoba:
Bc. Lucie Ondráčková
podpis:

Zhotovitel:
AZ-DIO
VICTOR ZEN
DOPRAVNÍ INŽENÝRING
<https://www.az-dio.cz/>
+420 606 888 161
az-dio@az-dio.cz

Technická kontrola:
Victor Zen
podpis:

Vedoucí projektant:
Victor Zen
podpis:

Místo: Pardubický, Královéhradecký kraj

Formát: A3

Stavba / Akce: Tour De France - L'Etape Czech Republic

Datum: 6.6.2026

Popis: Situace přechodného značení

Príloha č.: 39



DETAIL 37

ÚSEK XV

ZPRACOVÁNO NA PODKLADU MAPY.CZ

- NAVRŽENÉ PŘECHODNÉ ZNAČENÍ DLE TP66 - ZÁSADY PRO OZNAČOVÁNÍ PRACOVNÍCH MÍST NA POZEMNÍCH KOMUNIKACÍCH II. VYDÁNÍ.
TRASA BUDE ZAJIŠTĚNA PROŠKOLENOU POŘADATELSKOU SLUŽBOU. POŘADATELÉ BUDOU VYBAVENI REFLEXNÍMI VESTAMI S LOGEM POŘADATELE, PIŠTÁLKAMI A ČASOVÝM HARMONOGRAMEM S KONTAKTY NA POŘADATELSKÝ TÝM. JEDNOTLIVÉ POZICE POŘADATELŮ JSOU ZVOLENY S OHLEDEM NA BEZPEČNOST VŠECH ZÚČASTNĚNÝCH. BUDOU TAK OBSAŽENA VŠECHNA MÍSTÁ, KDE DOCHÁZÍ KE KŘÍŽENÍ SILNIČNÍHO PROVOZU S TRASOU ZÁVODU, NEBEZPEČNÉ A NEPŘEHLEDNÉ ÚSEKY A DALŠÍ MÍSTÁ, KDE MŮŽE DOJÍT K NEBEZPEČNÝM SITUACIIM.

- OBJÍZDNÁ TRASA
- BEZPEČNOSTNÍ PÁSKA
- NAVRŽENÉ PŘECHODNÉ DOPRAVNÍ ZNAČENÍ
- BY
- E13
- VYZNAČENÍ TRASY ZÁVODU

3.10.2026
12:15-15:50h

TEXT DODATKOVÉ TABULKY

E13

Vypracoval/a:
Bc. Lucie Ondráčková
podpis:

Zodpovědná osoba:
Bc. Lucie Ondráčková
podpis:

Zhotovitel:

AZ-DIO
DOPRAVNÍ INŽENÝRING

<https://www.az-dio.cz/>
+420 606 888 161
az-dio@az-dio.cz

Technická kontrola:
Victor Zen
podpis:

Vedoucí projektant:
Victor Zen
podpis:

Místo: Pardubický, Královéhradecký kraj


Stavba / Akce: Tour De France - L'Etape Czech Republic

Popis: Situace přechodného značení

Formát: A3

Datum: 6.6.2026

Příloha č.: 40

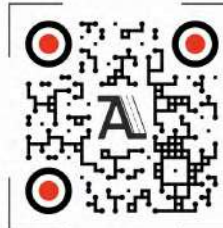

DETAIL N01



ZPRACOVÁNO NA PODKLADU MAPY.CZ

- NAVŮRŽENÉ PŘECHODNÉ ZNAČENÍ DLE TP66 - ZÁSADY PRO OZNAČOVÁNÍ PRACOVNÍCH MÍST NA POZEMNÍCH KOMUNIKACÍCH II. VYDÁNÍ.
- TRASA BUDE ZAJIŠTĚNA PROŠKOLENOU POŘADATELSKOU SLUŽBOU. POŘADATELÉ BUDOU VYBAVENI REFLEXNÍMI VESTAMI S LOGEM POŘADATELE, PÍŠTALKAMI A ČASOVÝM HARMONOGRAMEM S KONTAKTY NA POŘADATELSKÝ TÝM. JEDNOTLIVÉ POZICE POŘADATELŮ JSOU ZVOLYNY S OHLEDEM NA BEZPEČNOST VŠECH ZÚČASTNĚNÝCH. BUDOU TAK OBSAZENA VŠECHNA MÍSTA, KDE DOCHÁZÍ KE KŘÍŽENÍ SILNIČNÍHO PROVOZU S TRASOU ZÁVODU, NEBEZPEČNÉ A NEPŘEHLEDNÉ ÚSEKY A DALŠÍ MÍSTA, KDE MŮŽE DOJÍT K NEBEZPEČNÝM SITUACIÍM.

- | | | | | | | | | | | | |
|---|---|---|---|---|--------------------|---|---|---|---|---|------------------------|
|  |  |  |  | - | OBJÍZDNÁ TRASA |  |  |  |  | - | VYZNAČENÍ TRASY ZÁVODU |
|  |  |  | | - | BEZPEČNOSTNÍ PÁSKA | | | | | | |
|  | B1 | | | - | NAVŘZENÉ PŘECHODNÉ | | | | | | |
|  | E13 | | | | DOPRAVNÍ ZNAČENÍ | | | | | | |

Vypracoval/a:
Bc. Lucie Ondráčková
podpis: 

Zodpovědná osoba:
Bc. Lucie Ondráčková
podpis: 

Zhotovitel:

 **Victor Zen**
AZ-DIO
DOPRAVNÍ INŽENÝRING

<https://www.az-dio.cz/>
+420 606 888 161
az-dio@az-dio.cz

Místo: Pardubický, Královéhradecký kraj

Formát: 297x550


Stavba / Akce: Tour De France - L'Etape Czech Republic

Datum: 6.6.2026

Popis:	Situace přechodného značení
--------	-----------------------------

Příloha č.: 41



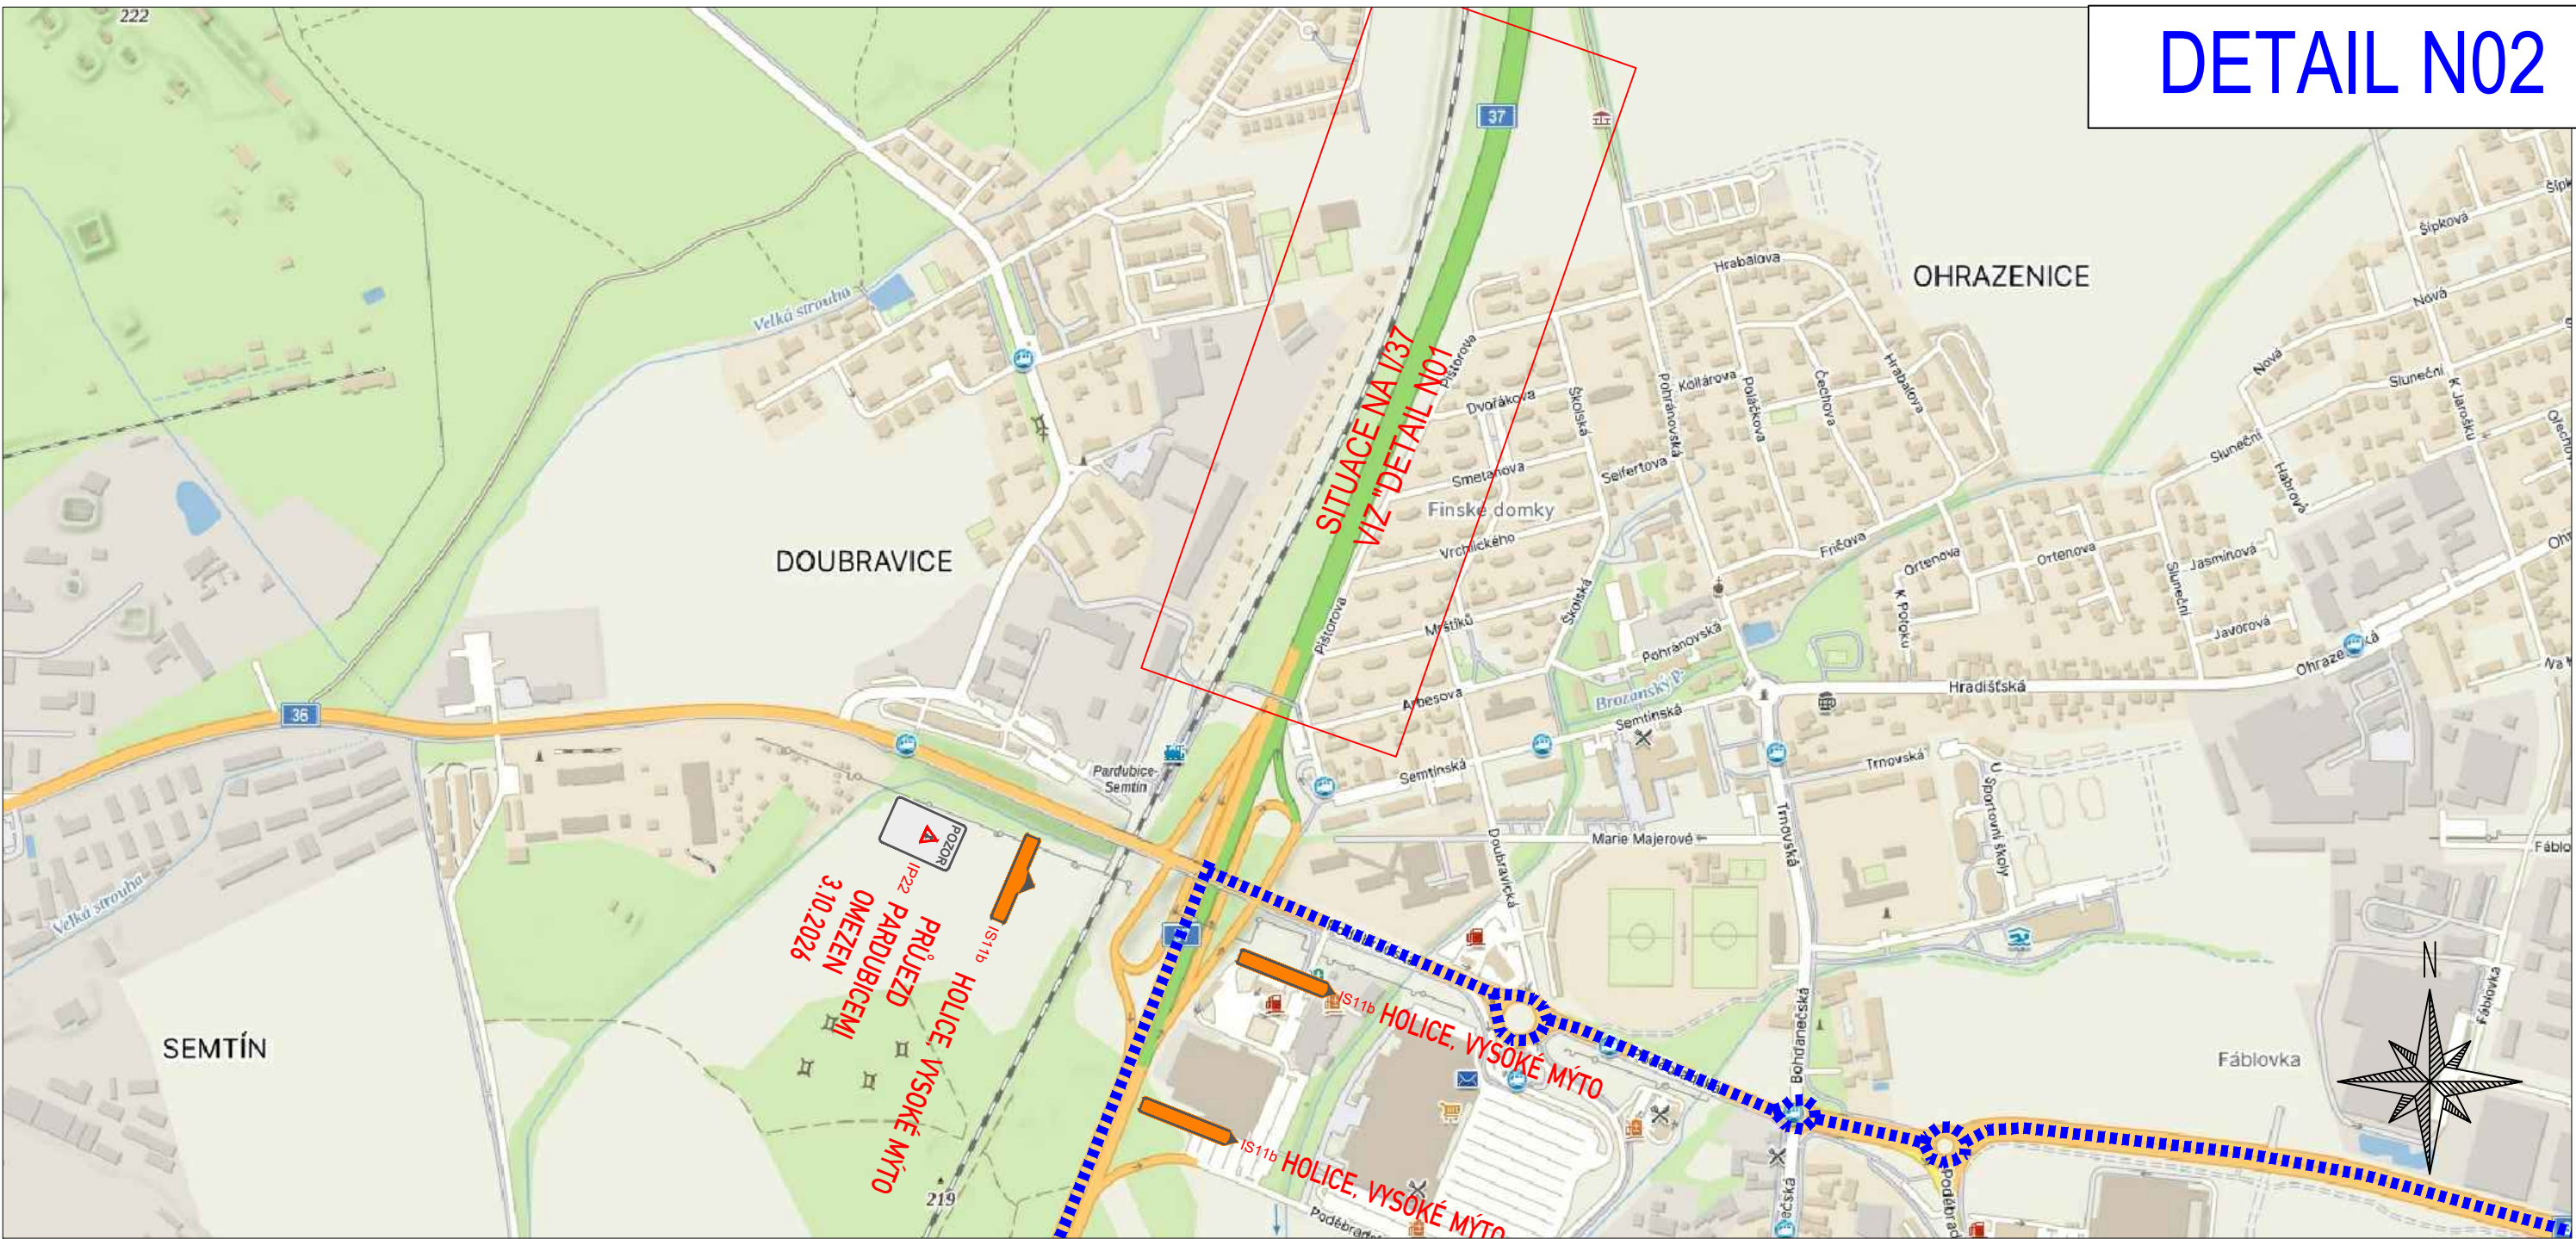


ZPRACOVÁNO NA PODKLADU MAPY.CZ

- NAVRŽENÉ PŘECHODNÉ ZNAČENÍ DLE TP66 - ZÁSADY PRO OZNAČOVÁNÍ PRACOVNÍCH MÍST NA POZEMNÍCH KOMUNIKACÍCH II. VYDÁNÍ.
TRASA BUDE ZAJIŠTĚNA PROŠKOLENOU POŘADATELSKOU SLUŽBOU. POŘADATELÉ BUDOU VYBAVENI REFLEXNÍMI VESTAMI S LOGEM POŘADATELE, PIŠTALKAMI A ČASOVÝM HARMONOGRAMEM S KONTAKTY NA POŘADATELSKÝ TÝM. JEDNOTLIVÉ POZICE POŘADATELŮ JSOU ZVOLENY S OHLEDEM NA BEZPEČNOST VŠECH ZÚČASTNĚNÝCH. BUDOU TAK OBSAŽENA VŠECHNA MÍSTÁ, KDE DOCHÁZÍ KE KŘÍŽENÍ SILNIČNÍHO PROVOZU S TRASOU ZÁVODU, NEBEZPEČNÉ A NEPŘEHLEDNÉ ÚSEKY A DALŠÍ MÍSTÁ, KDE MŮŽE DOJÍT K NEBEZPEČNÝM SITUACIÍM.

	- OBJÍZDNÁ TRASA		- VYZNAČENÍ TRASY ZÁVODU
	- BEZPEČNOSTNÍ PÁSKA		
	- NAVRŽENÉ PŘECHODNÉ DOPRAVNÍ ZNAČENÍ		

Vypracoval/a: Bc. Lucie Ondráčková podpis:	Zodpovědná osoba: Bc. Lucie Ondráčková podpis:	Zhotovitel: Victor Zen AZ-DIO DOPRAVNÍ INŽENÝRING https://www.az-dio.cz/ +420 606 888 161 az-dio@az-dio.cz
Technická kontrola: Victor Zen podpis:	Vedoucí projektant: Victor Zen podpis:	
Místo: Pardubický, Královéhradecký kraj	Formát: A3	
Stavba / Akce: Tour De France - L'Etape Czech Republic	Datum: 6.6.2026	
Popis: Situace přechodného značení	Příloha č.: 42	

DETAIL N03

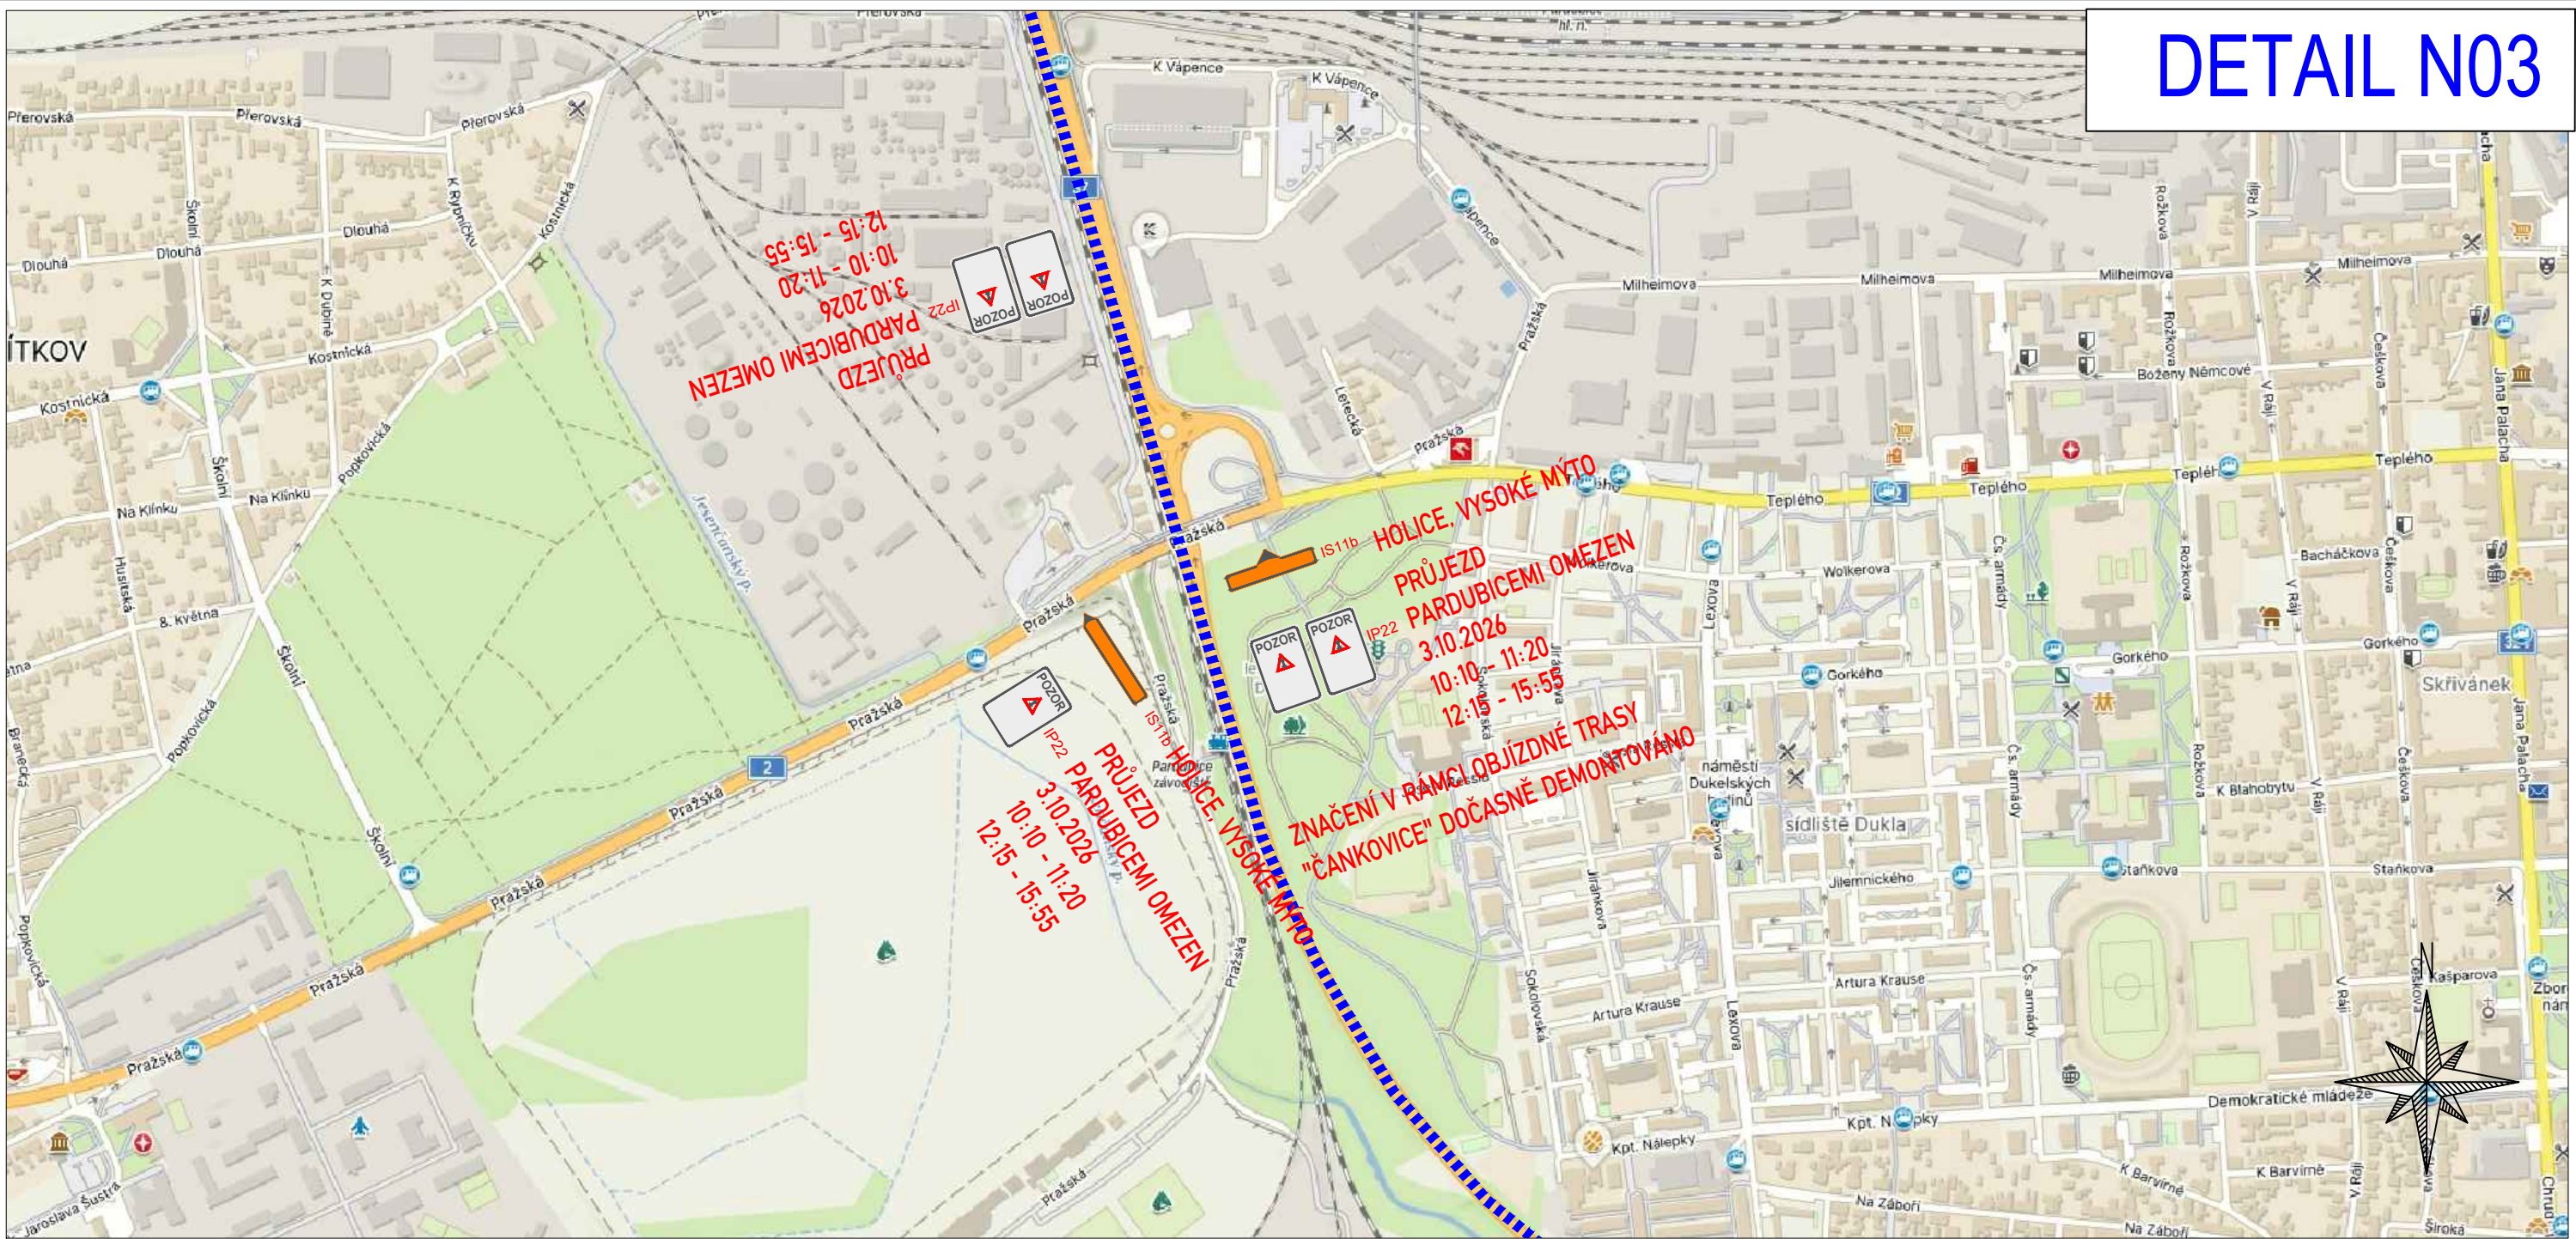

ZPRACOVÁNO NA PODKLADU MAPY.CZ

- NAVRŽENÉ PŘECHODNÉ ZNAČENÍ DLE TP66 - ZÁSADY PRO OZNAČOVÁNÍ PRACOVNÍCH MÍST NA POZEMNÍCH KOMUNIKACÍCH II. VYDÁNÍ.
TRASA BUDE ZAJIŠTĚNA PROŠKOLENOU POŘADATELSKOU SLUŽBOU. POŘADATELÉ BUDOU VYBAVENI REFLEXNÍMI VESTAMI S LOGEM POŘADATELE, PIŠTALKAMI A ČASOVÝM HARMONOGRAMEM S KONTAKTY NA POŘADATELSKÝ TÝM. JEDNOTLIVÉ POZICE POŘADATELŮ JSOU ZVOLENY S OHLEDEM NA BEZPEČNOST VŠECH ZÚČASTNĚNÝCH. BUDOU TAK OBSAŽENA VŠECHNA MÍSTÁ, KDE DOCHÁZÍ KE KŘÍŽENÍ SILNIČNÍHO PROVOZU S TRASOU ZÁVODU, NEBEZPEČNÉ A NEPŘEHLEDNÉ ÚSEKY A DALŠÍ MÍSTÁ, KDE MŮŽE DOJÍT K NEBEZPEČNÝM SITUACIÍM.



Vypracoval/a: Bc. Lucie Ondráčková podpis:	Zodpovědná osoba: Bc. Lucie Ondráčková podpis:	Zhotovitel: Victor Zen AZ-DIO DOPRAVNÍ INŽENÝRING https://www.az-dio.cz/ +420 606 888 161 az-dio@az-dio.cz
Technická kontrola: Victor Zen podpis:	Vedoucí projektant: Victor Zen podpis:	
Místo: Pardubický, Královéhradecký kraj	Formát: A3	
Stavba / Akce: Tour De France - L'Etape Czech Republic	Datum: 6.6.2026	
Popis: Situace přechodného značení	Příloha č.: 43	

DETAIL N04




ZPRACOVÁNO NA PODKLADU MAPY.CZ


- NAVRŽENÉ PŘECHODNÉ ZNAČENÍ DLE TP66 - ZÁSADY PRO OZNAČOVÁNÍ PRACOVNÍCH MÍST NA POZEMNÍCH KOMUNIKACÍCH II. VYDÁNÍ.

TRASA BUDE ZAJIŠTĚNA PROŠKOLENOU POŘADATELSKOU SLUŽBOU. POŘADATELĚ BUDOU VYBAVENI REFLEXNÍMI VĚSTAMI S LOGEM POŘADATELE, PÍŠŤALKAMI A ČASOVÝMI HARMONOGRAMEM S KONTAKTY NA POŘADATELSKÝ TÝM. JEDNOTLIVÉ POZICE POŘADATELŮ JSOU ZVOLENY S OHLEDEM NA BEZPEČNOST VŠECH ZÚČASTNĚNÝCH. BUDOU TAK OBSAŽENA VŠECHNA MÍSTÁ, KDE DOCHÁZÍ KE KŘÍŽENÍ SILNIČNÍHO PROVOZU S TRASOU ZÁVODU, NEBEZPEČNÉ A NEPŘEHLEDNÉ ÚSEKY A DALŠÍ MÍSTÁ, KDE MŮŽE DOJÍT K NEBEZPEČNÝM SITUACIÁM.

- | | | | | | | | | | | | |
|---|---|---|---|---|--|---|---|---|---|---|------------------------|
|  |  |  |  | - | OBJÍZDNÁ TRASA |  |  |  |  | - | VYZNAČENÍ TRASY ZÁVODU |
|  |  |  | | - | BEZPEČNOSTNÍ PÁSKA | | | | | | |
|  |  | | | - | NAVRŽENÉ PŘECHODNÉ
DOPRAVNÍ ZNAČENÍ | | | | | | |
|  |  | | | | | | | | | | |
|  |  | | | | | | | | | | |
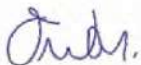Vypracoval/a: Bc. Lucie Ondráčková podpis: 	Zodpovědná osoba: Bc. Lucie Ondráčková podpis: 	Zhotovitel:  Victor Zen AZ-DIO DOPRAVNÍ INŽENÝRING https://www.az-dio.cz/ +420 606 888 161 az-dio@az-dio.cz
Technická kontrola: Victor Zen podpis: 	Vedoucí projektant: Victor Zen podpis: 	
Místo: Pardubický, Královéhradecký kraj		Formát: A3
Stavba / Akce: Tour De France - L'Etape Czech Republic		Datum: 6.6.2026
Popis: Situace přechodného značení		Příloha č.: 44

DETAIL N05

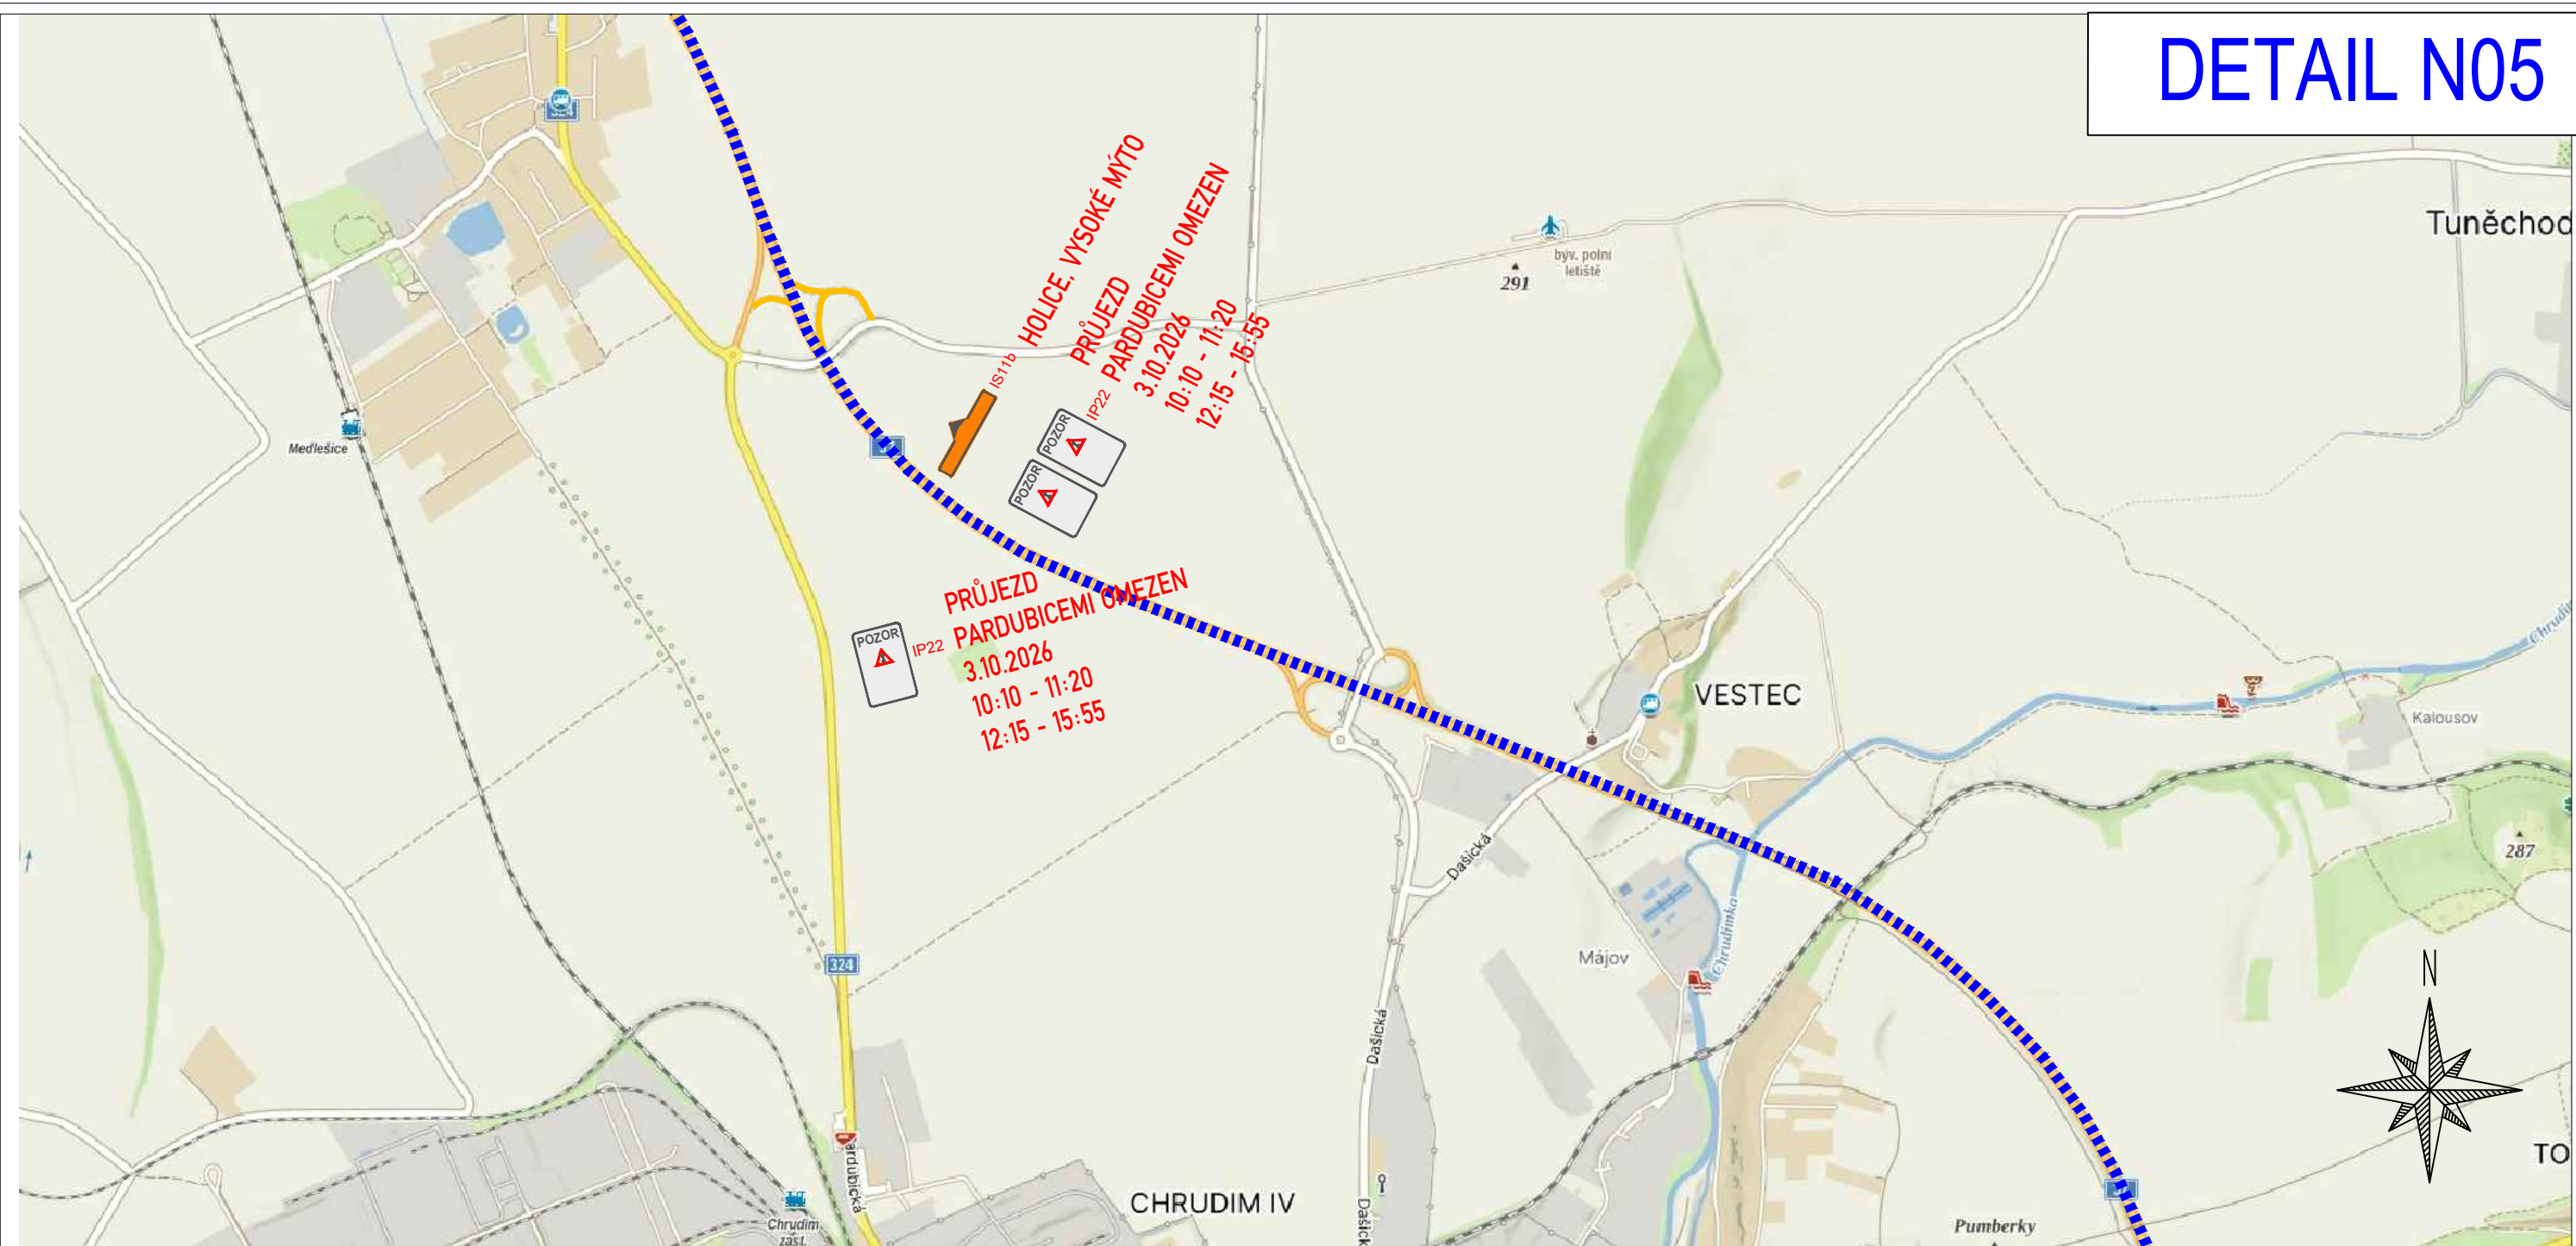

ZPRACOVÁNO NA PODKLADU MAPY.CZ

- NAVRŽENÉ PŘECHODNÉ ZNAČENÍ DLE TP66 - ZÁSADY PRO OZNAČOVÁNÍ PRACOVNÍCH MÍST NA POZEMNÍCH KOMUNIKACÍCH II. VYDÁNÍ.

TRASA BUDE ZAJIŠTĚNA PROŠKOLENOU POŘADATELSKOU SLUŽBOU. POŘADATELÉ BUDOU VYBAVENI REFLEXNÍMI VESTAMI S LOGEM POŘADATELE, PÍŠTALKAMI A ČASOVÝM HARMONOGRAMEM S KONTAKTY NA POŘADATELSKÝ TÝM. JEDNOTLIVÉ POZICE POŘADATELŮ JSOU ZVOLENY S OHLEDEM NA BEZPEČNOST VŠECH ZÚČASTNĚNÝCH. BUDOU TAK OBSAŽENA VŠECHNA MÍSTA, KDE DOCHÁZÍ KE KŘÍŽENÍ SILNIČNÍHO PROVOZU S TRASOU ZÁVODU, NEBEZPEČNÉ A NEPŘEHLEDNÉ ÚSEKY A DALŠÍ MÍSTA, KDE MŮŽE DOJÍT K NEBEZPEČNÝM SITUACIÍM.

-


Vypracoval/a: Bc. Lucie Ondráčková podpis: 	Zodpovědná osoba: Bc. Lucie Ondráčková podpis: 	Zhotovitel:  Victor Zen AZ-DIO DOPRAVNÍ INŽENÝRING
Technická kontrola: Victor Zen podpis: 	Vedoucí projektant: Victor Zen podpis: 	https://www.az-dio.cz/ +420 606 888 161 az-dio@az-dio.cz


[illegible]

- NAVRŽENÉ PŘECHODNÉ ZNAČENÍ DLE TP66 - ZÁSADY PRO OZNAČOVÁNÍ PRACOVNÍCH MÍST NA POZEMNÍCH KOMUNIKACÍCH II. VYDÁNÍ.

TRASA BUDE ZAJIŠTĚNA PROŠKOLENOU POŘADATELSKOU SLUŽBOU. POŘADATELÉ BUDOU VYBAVENI REFLEXNÍMI VESTAMI S LOGEM POŘADATELE, PÍŠŤALKAMI A ČASOVÝMI HARMONOGRAMEM S KONTAKTY NA POŘADATELSKÝ TÝM. JEDNOTLIVÉ POZICE POŘADATELŮ JSOU ZVOLENY S OHLEDEM NA BEZPEČNOST VŠECH ZÚČASTNĚNÝCH. BUDOU TAK OBSAZENA VŠECHNA MÍSTA, KDE DOCHÁZÍ KE KRÍŽENÍ SILNIČNÍHO PROVOZU S TRASOU ZÁVODU, NEBEZPEČNÉ A NEPŘEHLEDNÉ ÚSEKY A DALŠÍ MÍSTA, KDE MŮŽE DOJÍT K NEBEZPEČNÝM SITUACIÁM.

- | | | | | | |
|---|---|--|---|---|------------------------|
|  | - | OBJÍZDNÁ TRASA |  | - | VYZNAČENÍ TRASY ZÁVODU |
|  | - | BEZPEČNOSTNÍ PÁSKA | | | |
|  | - | NAVRŽENÉ PŘECHODNÉ
DOPRAVNÍ ZNAČENÍ | | | |

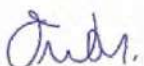Vypracoval/a: Bc. Lucie Ondráčková podpis: 	Zodpovědná osoba: Bc. Lucie Ondráčková podpis: 	Zhotovitel:  Victor Zen AZ-DIO DOPRAVNÍ INŽENÝRING https://www.az-dio.cz/ +420 606 888 161 az-dio@az-dio.cz
Technická kontrola: Victor Zen podpis: 	Vedoucí projektant: Victor Zen podpis: 	
Místo: Pardubický, Královéhradecký kraj		Formát: A3
Stavba / Akce: Tour De France - L'Étape Czech Republic		Datum: 6.6.2026
Popis: Situace přechodného značení		Příloha č.: 46

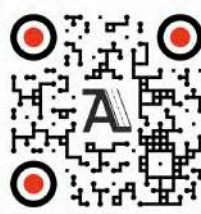

[illegible]

- NAVRŽENÉ PŘECHODNÉ ZNAČENÍ DLE TP66 - ZÁSADY PRO OZNAČOVÁNÍ PRACOVNÍCH MÍST NA POZEMNÍCH KOMUNIKACÍCH II. VYDÁNÍ.

TRASA BUDE ZAJIŠTĚNA PROŠKOLENOU POŘADATELSKOU SLUŽBOU. POŘADATELĚ BUDOU VYBAVENI REFLEXNÍMI VESTAMI S LOGEM POŘADATELE, PÍŠŤALKAMI A ČASOVÝMI HARMONOGRAMY S KONTAKTY NA POŘADATELSKÝ TÝM. JEDNOTLIVÉ POZICE POŘADATELŮ JSOU ZVOLENY S OHLEDEM NA BEZPEČNOST VŠECH ZÚČASTNĚNÝCH. BUDOU TAK OBSAŽENA VŠECHNA MÍSTA, KDE DOCHÁZÍ KE KŘÍŽENÍ SILNIČNÍHO PROVOZU S TRASOU ZÁVODU, NEBEZPEČNÉ A NEPŘEHLEDNÉ ÚSEKY A DALŠÍ MÍSTA, KDE MŮŽE DOJÍT K NEBEZPEČNÝM SITUACIÁM.

- | | | | | | |
|---|---|--------------------|---|---|------------------------|
|  | - | OBJÍZDNÁ TRASA |  | - | VYZNAČENÍ TRASY ZÁVODU |
|  | - | BEZPEČNOSTNÍ PÁSKA | | | |
|  | - | NAVRŽENÉ PŘECHODNÉ | | | |
|  | - | DOPRAVNÍ ZNAČENÍ | | | |

Vypracoval/a: Bc. Lucie Ondráčková podpis: 	Zodpovědná osoba: Bc. Lucie Ondráčková podpis: 	Zhotovitel:  Victor Zen AZ-DIO DOPRAVNÍ INŽENÝRING
Technická kontrola: Victor Zen podpis: 	Vedoucí projektant: Victor Zen podpis: 	https://www.az-dio.cz/ +420 606 888 161 az-dio@az-dio.cz

Místo:	Pardubický, Královéhradecký kraj
Stavba / Akce:	Tour De France - L'Etape Czech Republic
Popis:	Situace přechodného značení

Formát:

A3

Datum:


6.6.2026



Příloha č.:

47



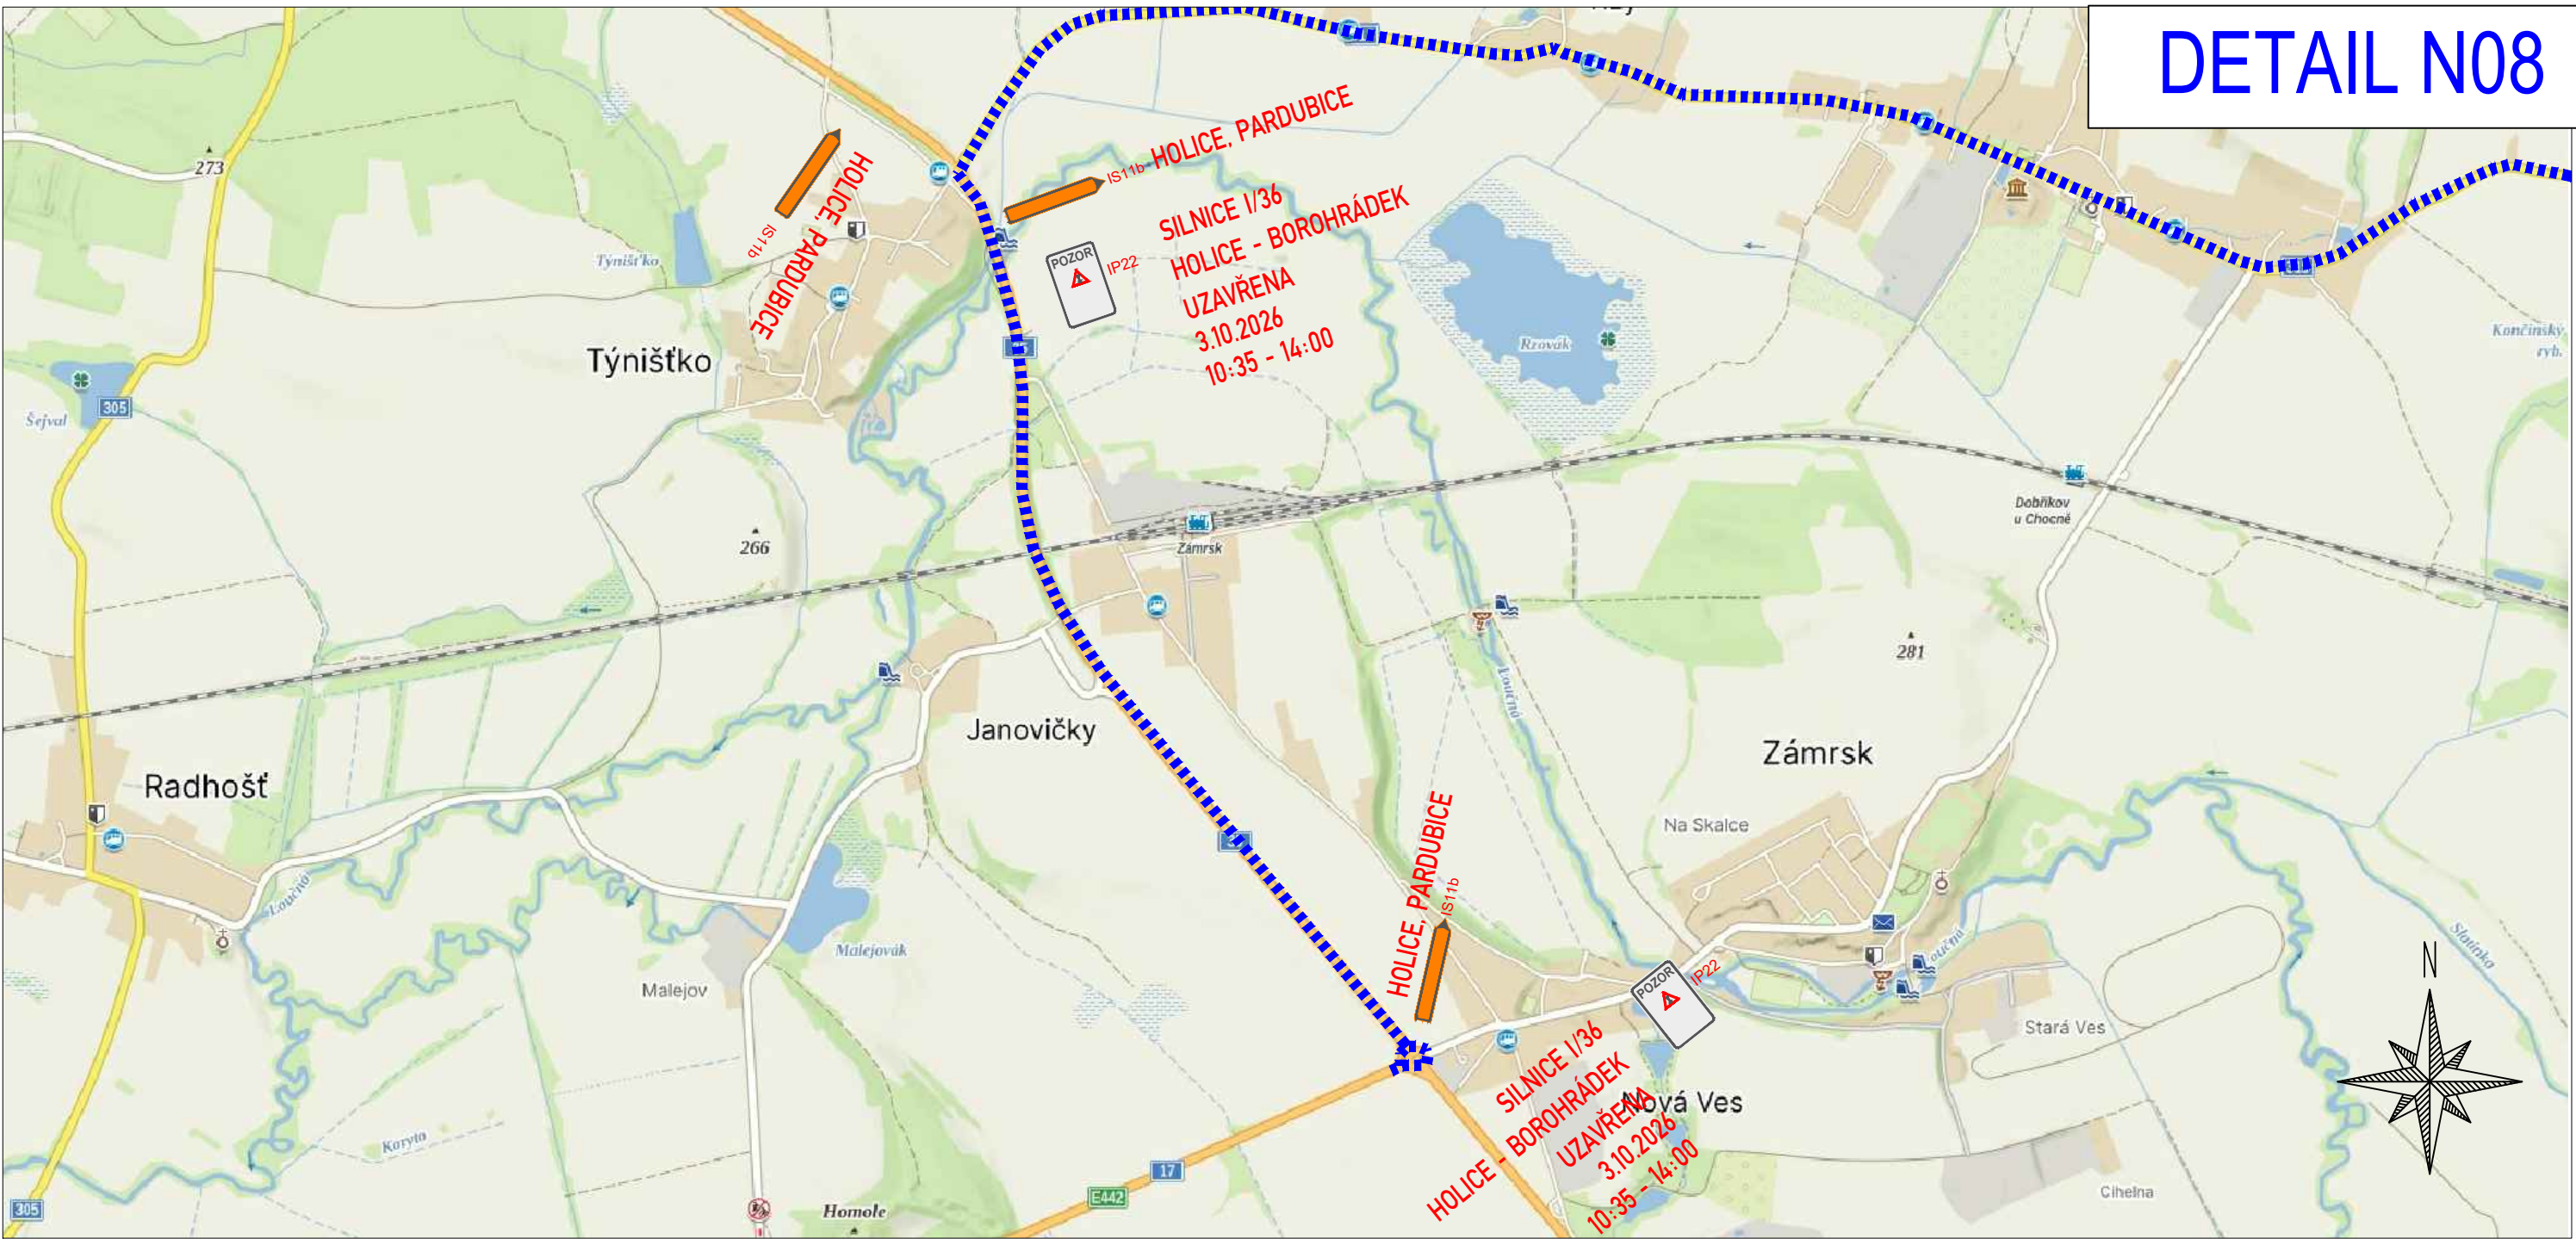

ZPRACOVÁNO NA PODKLADU MAPY.CZ

- NAVRŽENÉ PŘECHODNÉ ZNAČENÍ DLE TP66 - ZÁSADY PRO OZNAČOVÁNÍ PRACOVNÍCH MÍST NA POZEMNÍCH KOMUNIKACÍCH II. VYDÁNÍ.
TRASA BUDE ZAJIŠTĚNA PROŠKOLENOU POŘADATELSKOU SLUŽBOU. POŘADATELÉ BUDOU VYBAVENI REFLEXNÍMI VESTAMI S LOGEM POŘADATELE, PÍŠŤALKAMI A ČASOVÝM HARMONOGRAMEM S KONTAKTY NA POŘADATELSKÝ TÝM. JEDNOTLIVÉ POZICE POŘADATELŮ JSOU ZVOLENY S OHLEDEM NA BEZPEČNOST VŠECH ZÚČASTNĚNÝCH. BUDOU TAK OBSAZENA VŠECHNA MÍSTA, KDE DOCHÁZÍ KE KŘÍŽENÍ SILNIČNÍHO PROVOZU S TRASOU ZÁVODU, NEBEZPEČNÉ A NEPŘEHLEDNÉ ÚSEKY A DALŠÍ MÍSTA, KDE MŮŽE DOJÍT K NEBEZPEČNÝM SITUACIÍM.

	- OBJÍZDNÁ TRASA		- VYZNAČENÍ TRASY ZÁVODU
	- BEZPEČNOSTNÍ PÁSKA		
	- NAVRŽENÉ PŘECHODNÉ DOPRAVNÍ ZNAČENÍ		

Vypracoval/a:
Bc. Lucie Ondráčková
podpis:

Zodpovědná osoba:
Bc. Lucie Ondráčková
podpis:

Zhotovitel:
 Victor Zen
AZ-DIO
DOPRAVNÍ INŽENÝRING
<https://www.az-dio.cz/>
+420 606 888 161
az-dio@az-dio.cz

Technická kontrola:
Victor Zen
podpis:

Vedoucí projektant:
Victor Zen
podpis:

Místo: Pardubický, Královéhradecký kraj

Formát: A3


Stavba / Akce: Tour De France - L'Etape Czech Republic

Datum: 6.6.2026

Popis: Situace přechodného značení

Příloha č.: 48



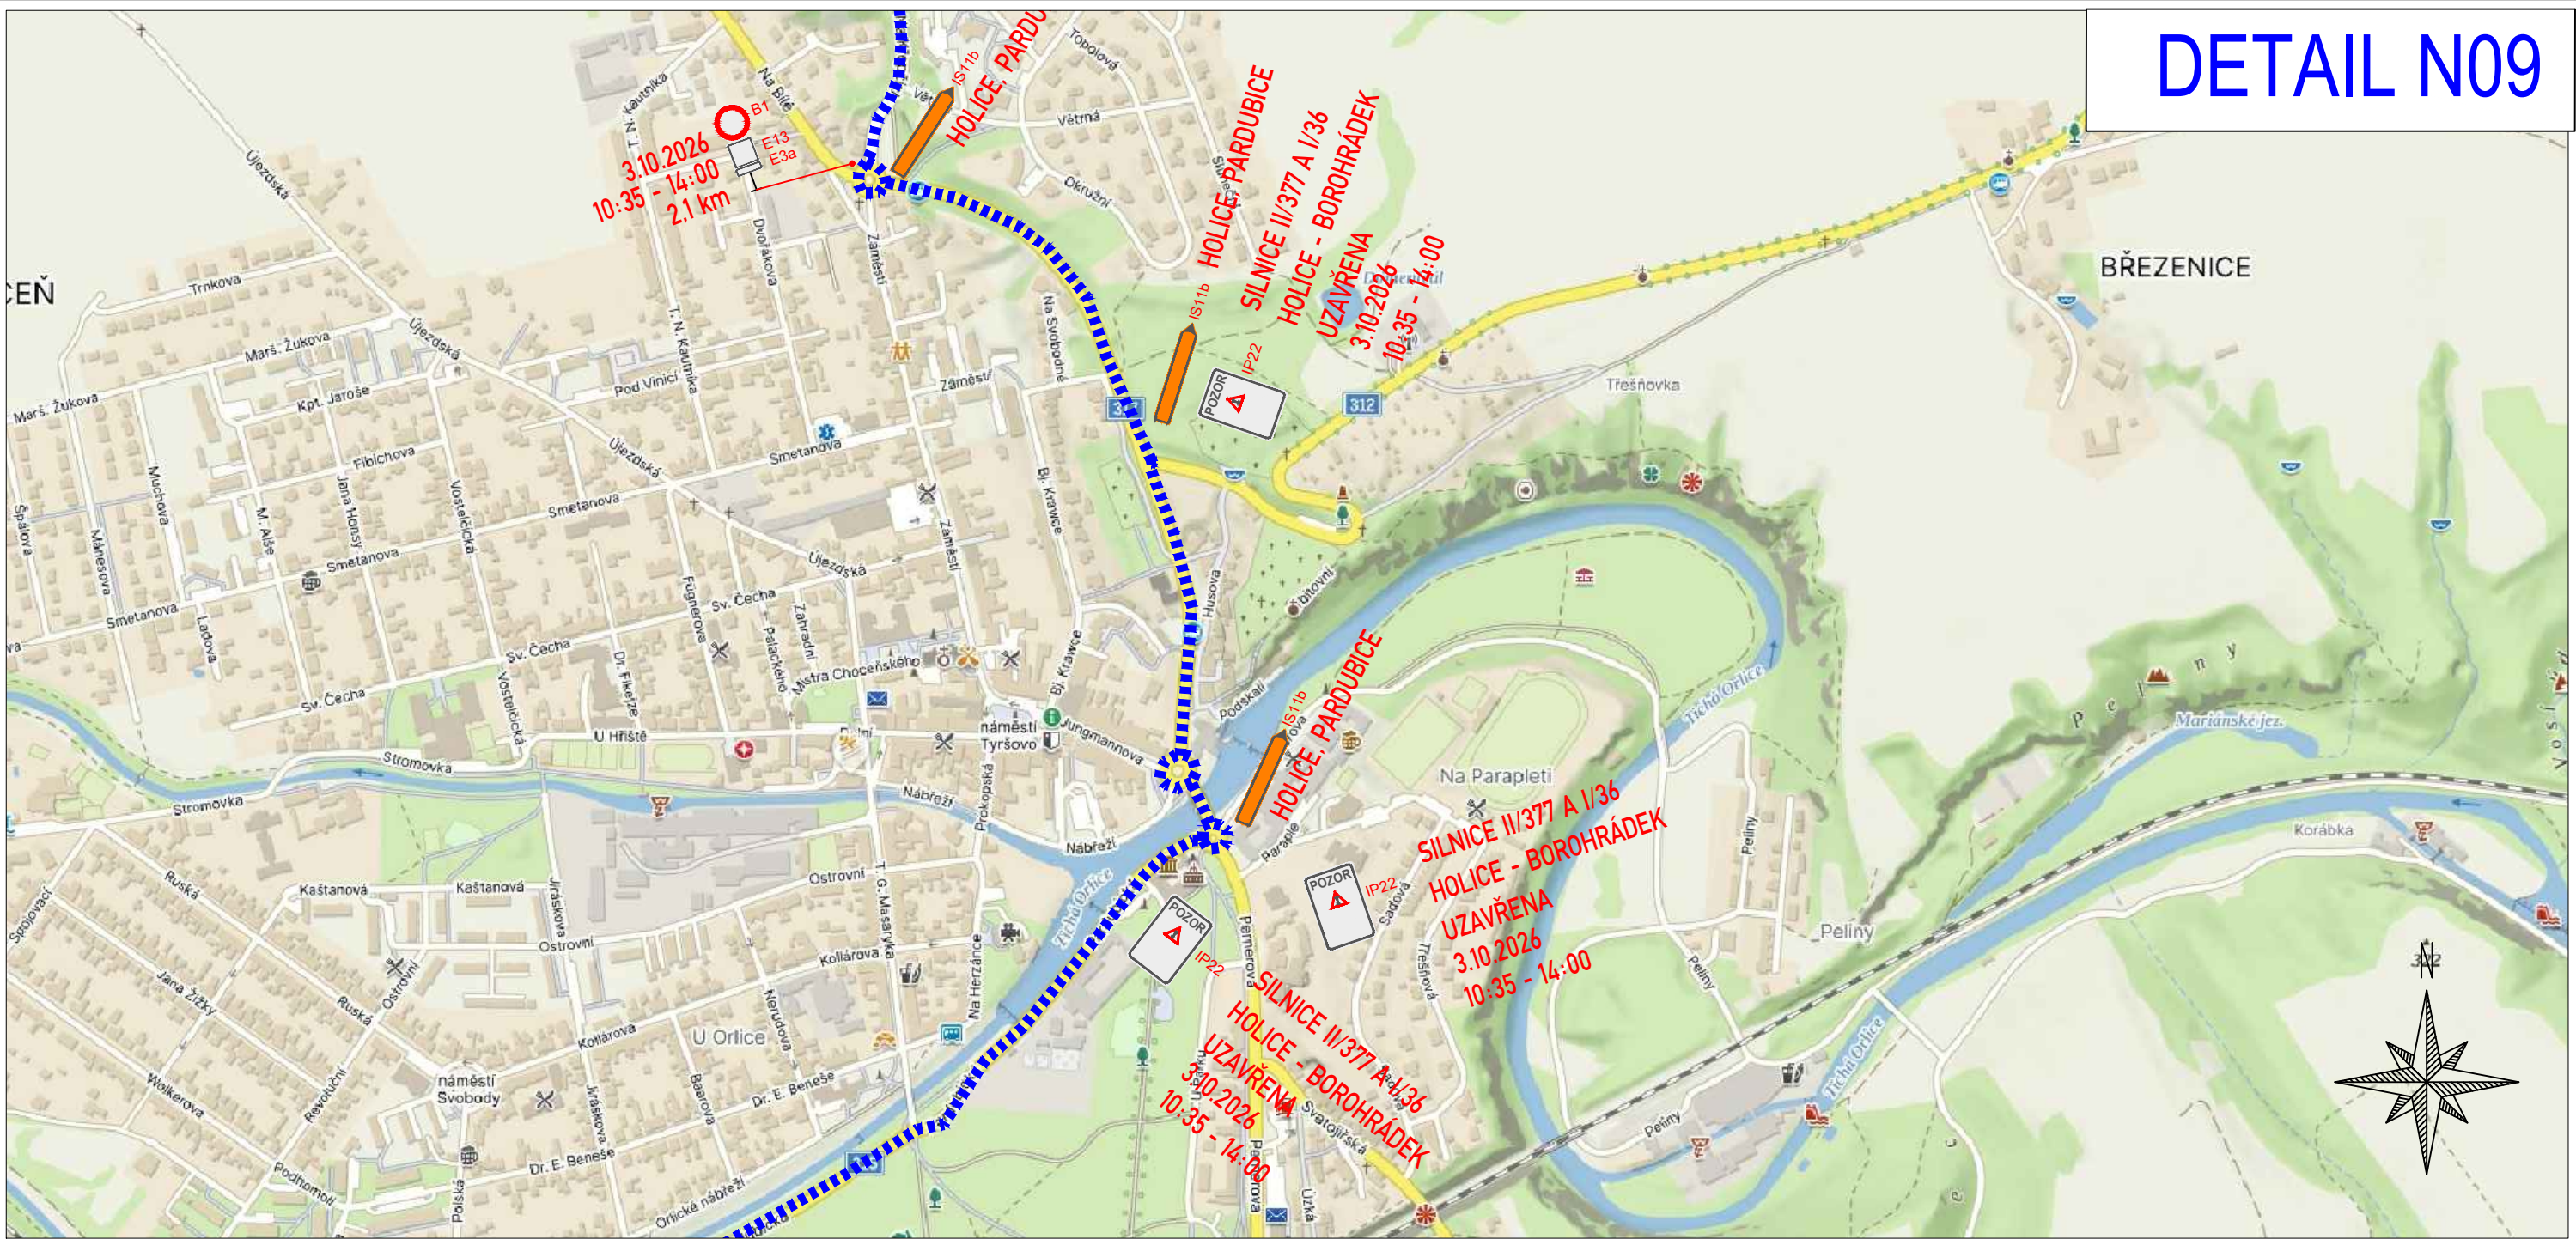


ZPRACOVÁNO NA PODKLADU MAPY.CZ

- NAVRŽENÉ PŘECHODNÉ ZNAČENÍ DLE TP66 - ZÁSADY PRO OZNAČOVÁNÍ PRACOVNÍCH MÍST NA POZEMNÍCH KOMUNIKACÍCH II. VYDÁNÍ.
TRASA BUDE ZAJIŠTĚNA PROŠKOLENOU POŘADATELSKOU SLUŽBOU. POŘADATELÉ BUDOU VYBAVENI REFLEXNÍMI VESTAMI S LOGEM POŘADATELE, PIŠTÁLKAMI A ČASOVÝM HARMONOGRAMEM S KONTAKTY NA POŘADATELSKÝ TÝM. JEDNOTLIVÉ POZICE POŘADATELŮ JSOU ZVOLENY S OHLEDEM NA BEZPEČNOST VŠECH ZÚČASTNĚNÝCH. BUDOU TAK OBSAŽENA VŠECHNA MÍSTÁ, KDE DOCHÁZÍ KE KŘÍŽENÍ SILNIČNÍHO PROVOZU S TRASOU ZÁVODU, NEBEZPEČNÉ A NEPŘEHLEDNÉ ÚSEKY A DALŠÍ MÍSTÁ, KDE MŮŽE DOJÍT K NEBEZPEČNÝM SITUACIÍM.

	- OBJÍZDNÁ TRASA		- VYZNAČENÍ TRASY ZÁVODU
	- BEZPEČNOSTNÍ PÁSKA		
	- NAVRŽENÉ PŘECHODNÉ DOPRAVNÍ ZNAČENÍ		

Vypracoval/a: Bc. Lucie Ondráčková podpis:	Zodpovědná osoba: Bc. Lucie Ondráčková podpis:	Zhotovitel: Victor Zen AZ-DIO DOPRAVNÍ INŽENÝRING https://www.az-dio.cz/ +420 606 888 161 az-dio@az-dio.cz
Technická kontrola: Victor Zen podpis:	Vedoucí projektant: Victor Zen podpis:	
Místo: Pardubický, Královéhradecký kraj	Formát: A3	
Stavba / Akce: Tour De France - L'Etape Czech Republic	Datum: 6.6.2026	
Popis: Situace přechodného značení	Příloha č.: 49	

DETAIL N10

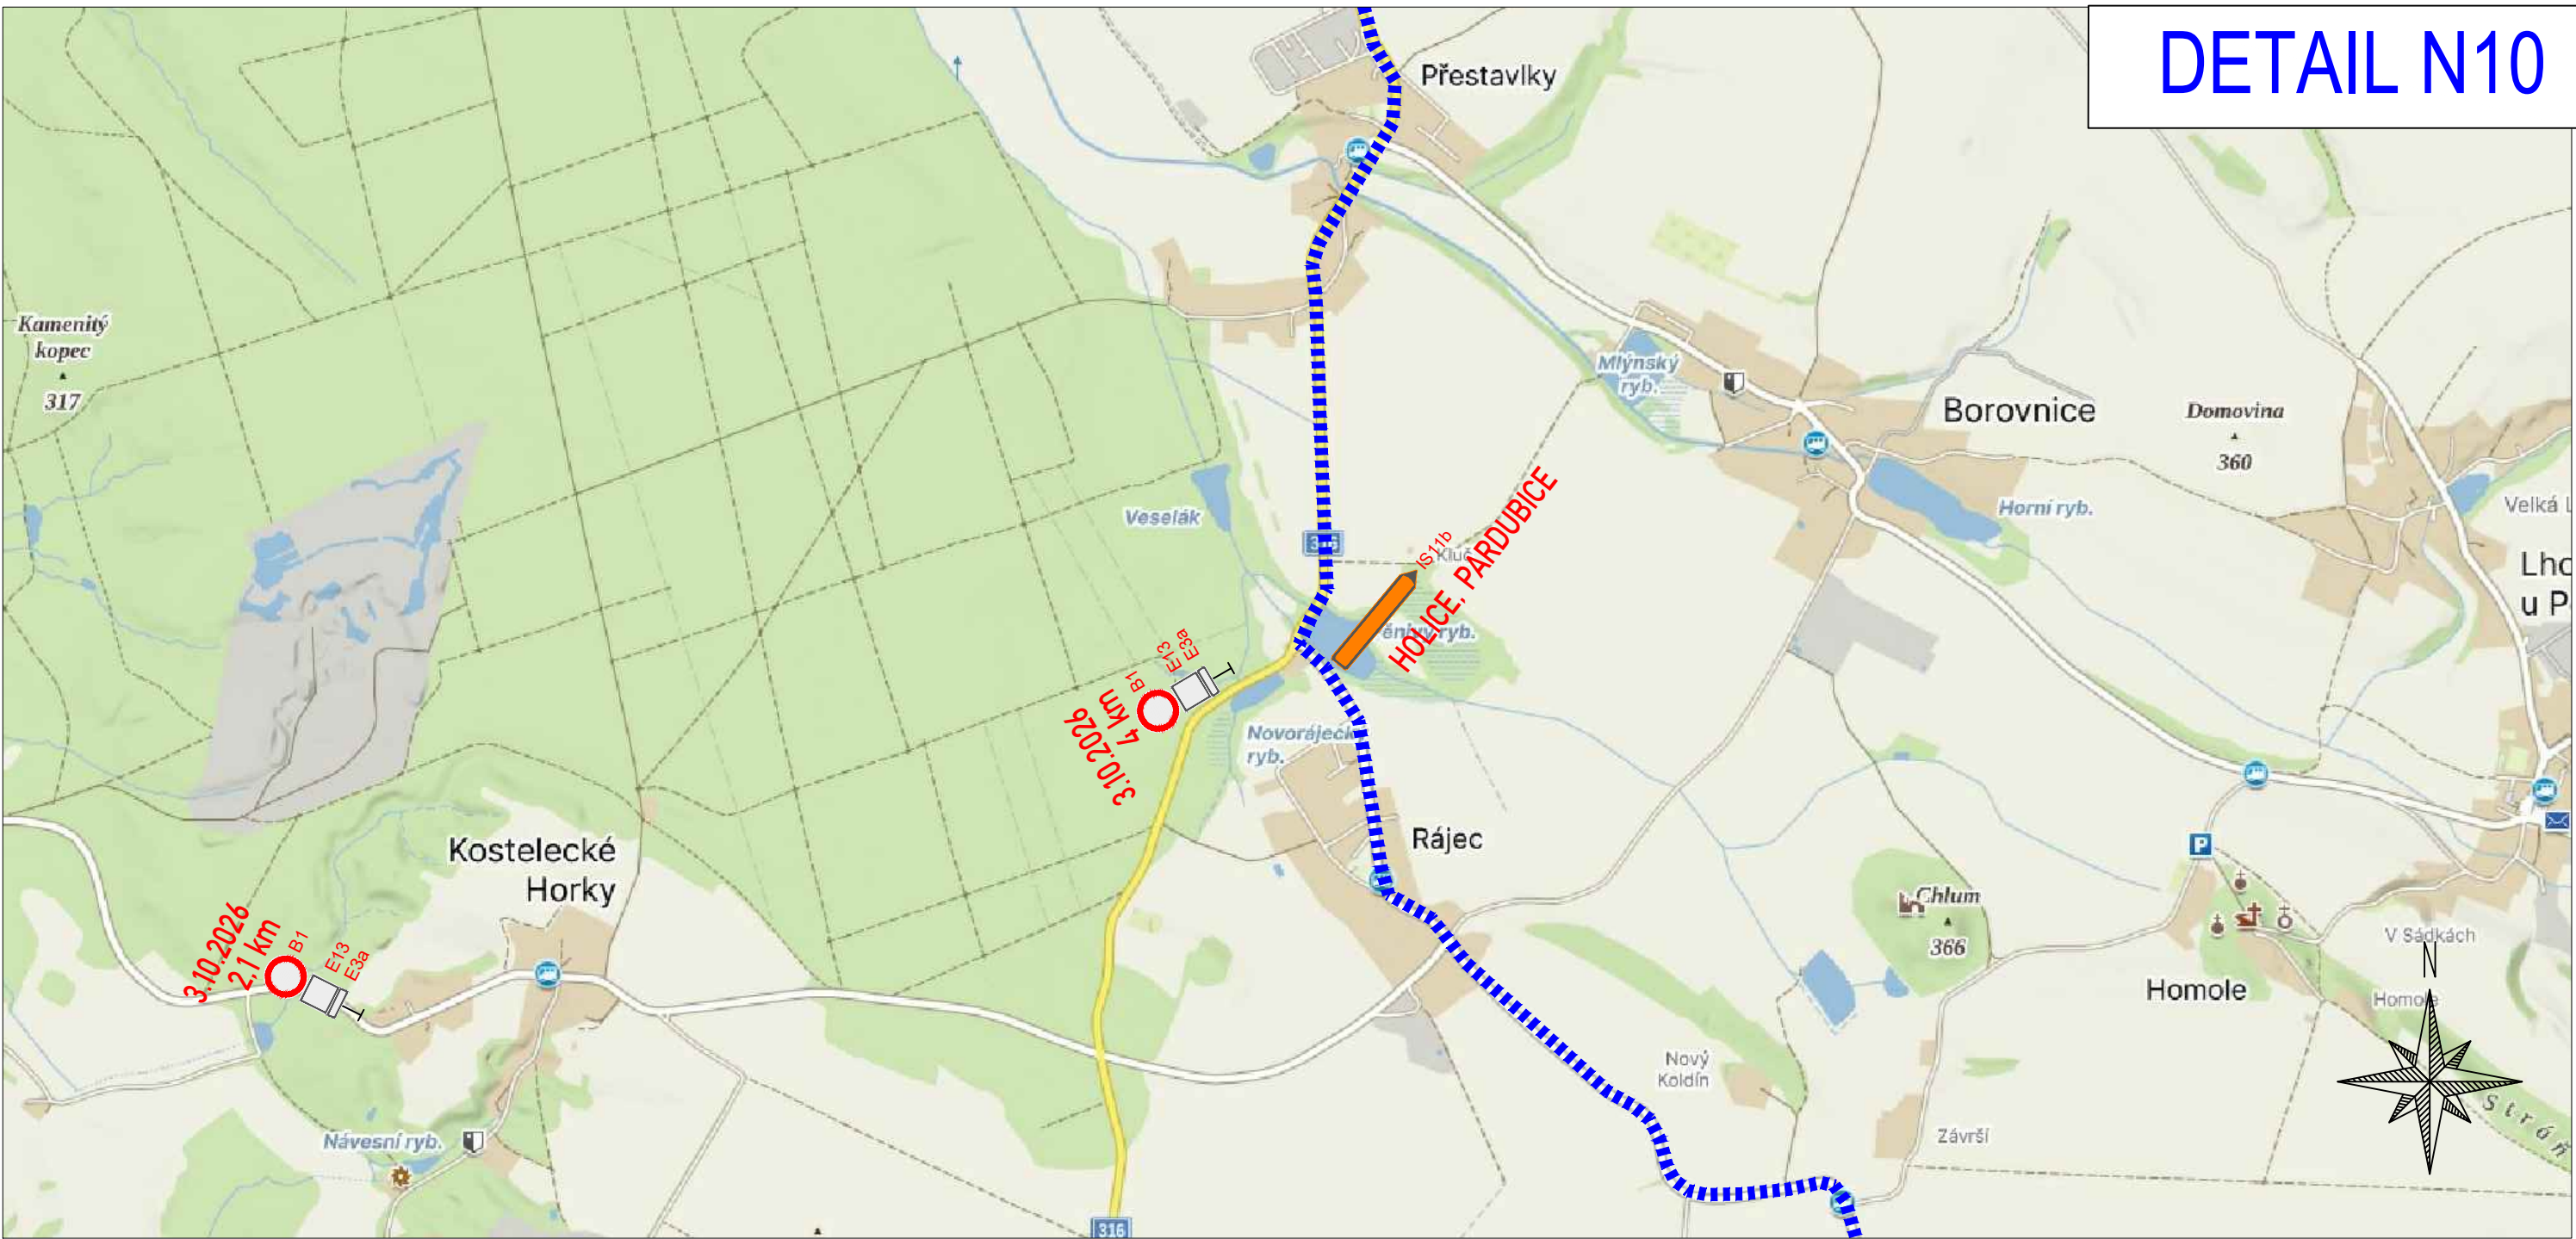


ZPRACOVÁNO NA PODKLADU MAPY.CZ

- NAVRŽENÉ PŘECHODNÉ ZNAČENÍ DLE TP66 - ZÁSADY PRO OZNAČOVÁNÍ PRACOVNÍCH MÍST NA POZEMNÍCH KOMUNIKACÍCH II. VYDÁNÍ.
TRASA BUDE ZAJIŠTĚNA PROŠKOLENOU POŘADATELSKOU SLUŽBOU. POŘADATELÉ BUDOU VYBAVENI REFLEXNÍMI VESTAMI S LOGEM POŘADATELE, PIŠTALKAMI A ČASOVÝM HARMONOGRAMEM S KONTAKTY NA POŘADATELSKÝ TÝM. JEDNOTLIVÉ POZICE POŘADATELŮ JSOU ZVOLENY S OHLEDEM NA BEZPEČNOST VŠECH ZÚČASTNĚNÝCH. BUDOU TAK OBSAZENA VŠECHNA MÍSTA, KDE DOCHÁZÍ KE KŘÍŽENÍ SILNIČNÍHO PROVOZU S TRASOU ZÁVODU, NEBEZPEČNÉ A NEPŘEHLEDNÉ ÚSEKY A DALŠÍ MÍSTA, KDE MŮŽE DOJÍT K NEBEZPEČNÝM SITUACIÍM.

	- OBJÍZDNÁ TRASA		- VYZNAČENÍ TRASY ZÁVODU
	- BEZPEČNOSTNÍ PÁSKA		
	- NAVRŽENÉ PŘECHODNÉ DOPRAVNÍ ZNAČENÍ		

Vypracoval/a: Bc. Lucie Ondráčková podpis:	Zodpovědná osoba: Bc. Lucie Ondráčková podpis:	Zhotovitel: Victor Zen AZ-DIO DOPRAVNÍ INŽENÝRING https://www.az-dio.cz/ +420 606 888 161 az-dio@az-dio.cz
Technická kontrola: Victor Zen podpis:	Vedoucí projektant: Victor Zen podpis:	
Místo: Pardubický, Královéhradecký kraj	Formát: A3	
Stavba / Akce: Tour De France - L'Etape Czech Republic	Datum: 6.6.2026	
Popis: Situace přechodného značení	Příloha č.: 50	

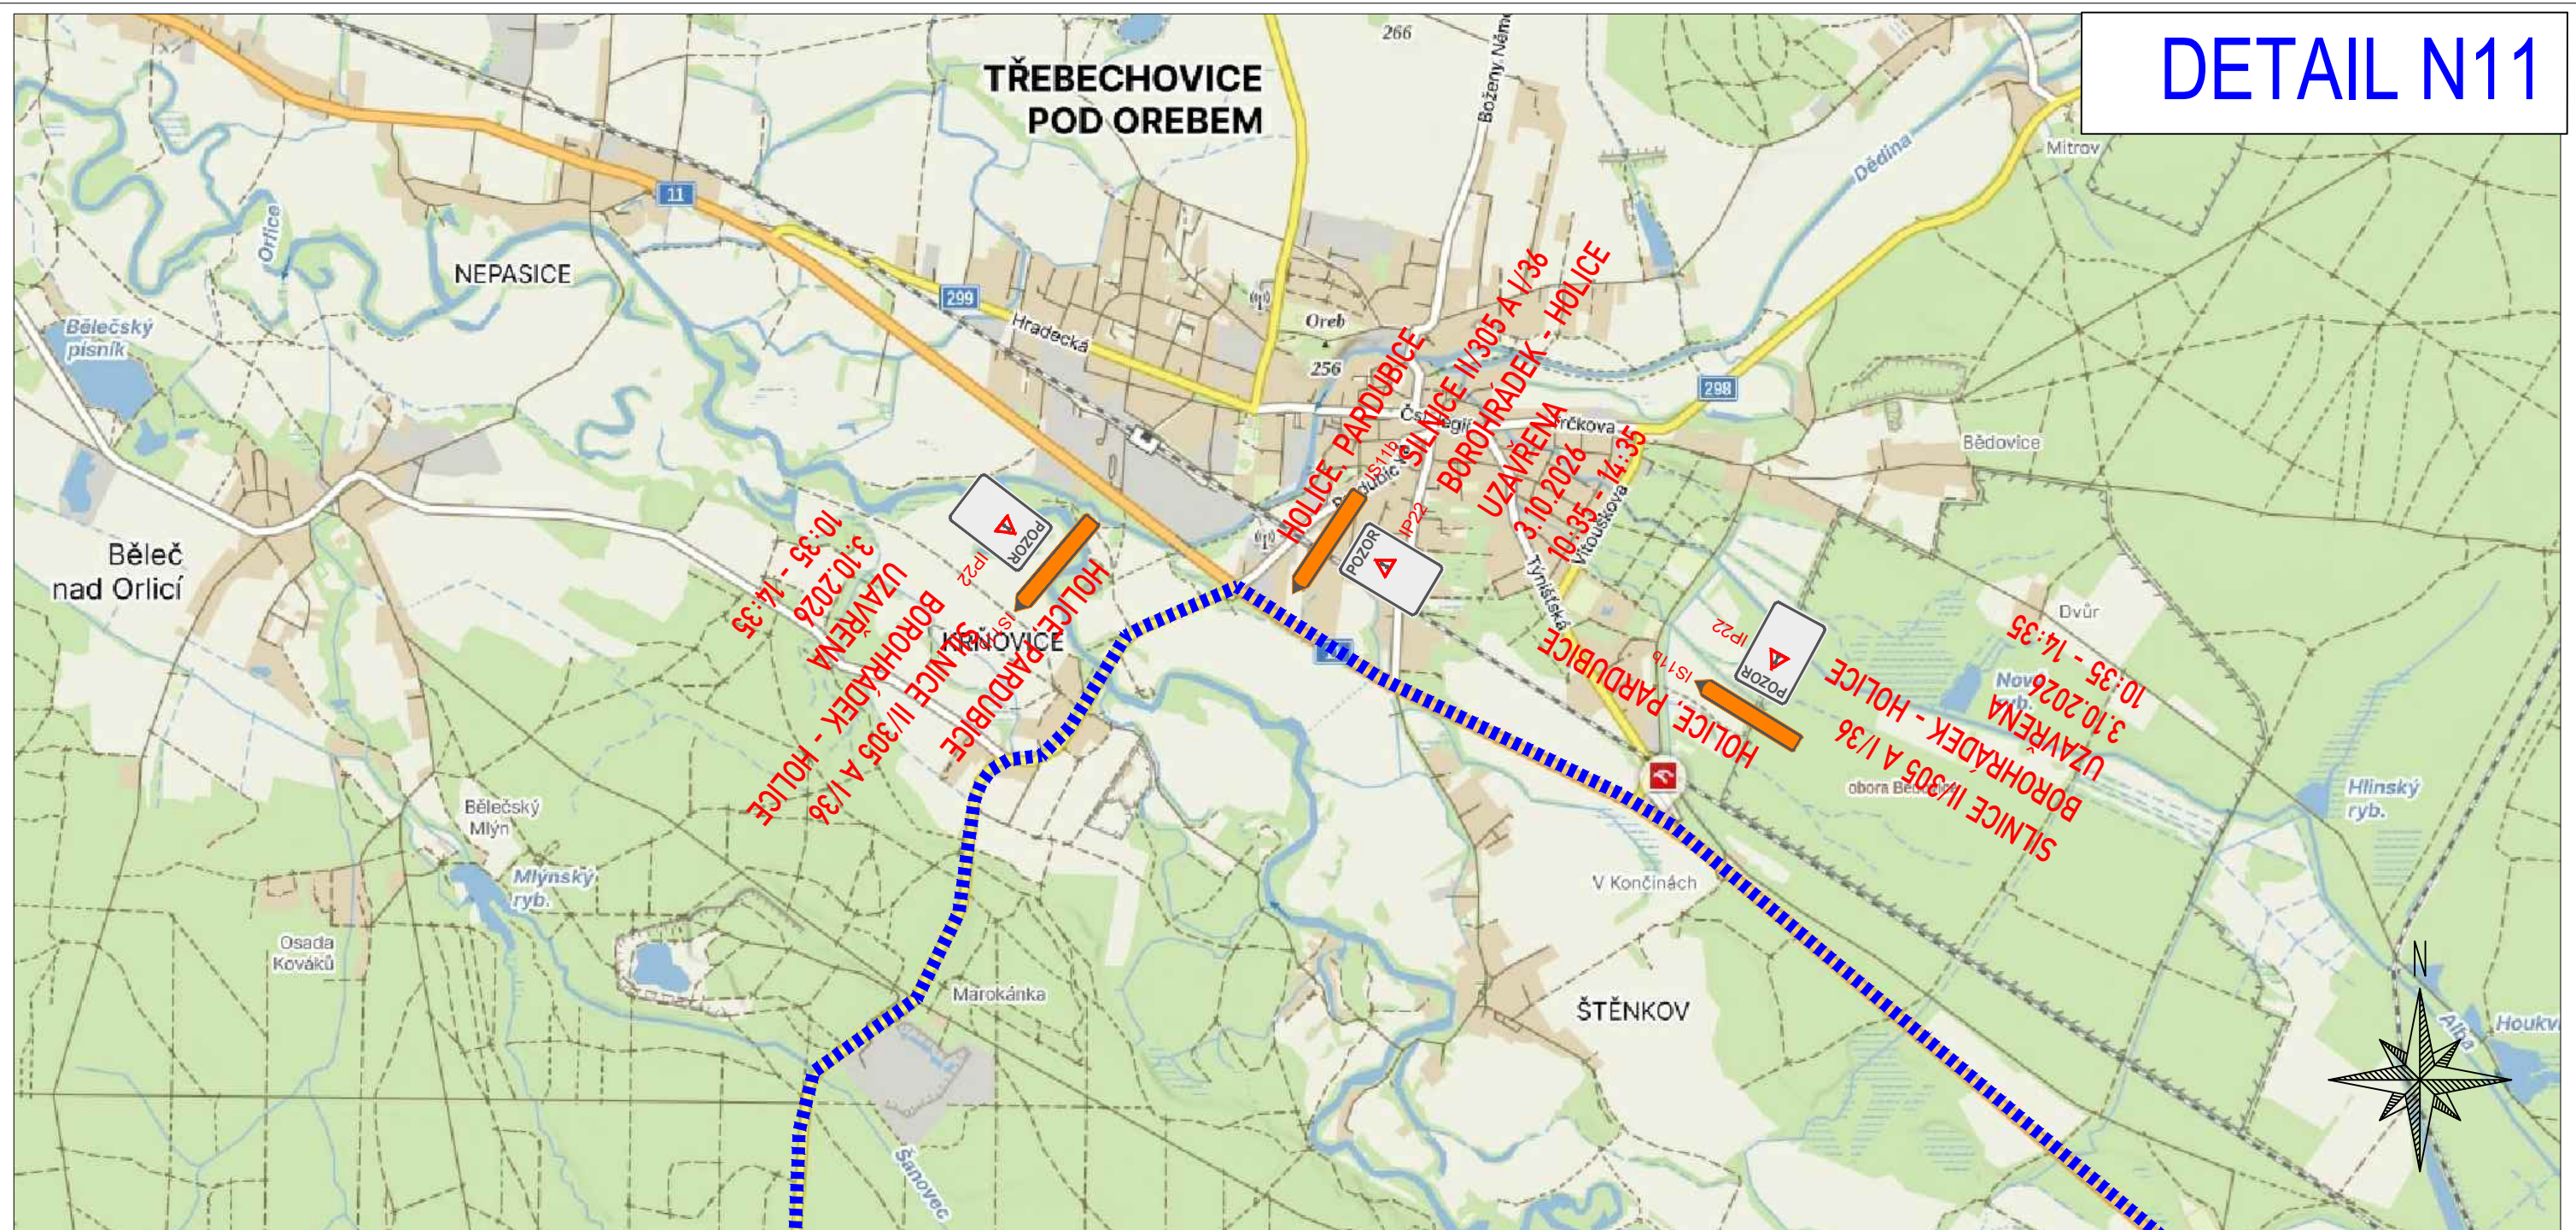

ZPRACOVÁNO NA PODKLADU MAPY.CZ

- NAVRŽENÉ PŘECHODNÉ ZNAČENÍ DLE TP66 - ZÁSADY PRO OZNAČOVÁNÍ PRACOVNÍCH MÍST NA POZEMNÍCH KOMUNIKACÍCH II. VYDÁNÍ.
TRASA BUDE ZAJIŠTĚNA PROŠKOLENOU POŘADATELSKOU SLUŽBOU. POŘADATELÉ BUDOU VYBAVENI REFLEXNÍMI VESTAMI S LOGEM POŘADATELE, PIŠTALKAMI A ČASOVÝM HARMONOGRAMEM S KONTAKTY NA POŘADATELSKÝ TÝM. JEDNOTLIVÉ POZICE POŘADATELŮ JSOU ZVOLENY S OHLEDEM NA BEZPEČNOST VŠECH ZÚČASTNĚNÝCH. BUDOU TAK OBSAŽENA VŠECHNA MÍSTÁ, KDE DOCHÁZÍ KE KŘÍŽENÍ SILNIČNÍHO PROVOZU S TRASOU ZÁVODU, NEBEZPEČNÉ A NEPŘEHLEDNÉ ÚSEKY A DALŠÍ MÍSTÁ, KDE MŮŽE DOJÍT K NEBEZPEČNÝM SITUACIÍM.


	- OBJÍZDNÁ TRASA		- VYZNAČENÍ TRASY ZÁVODU
	- BEZPEČNOSTNÍ PÁSKA		
	- NAVRŽENÉ PŘECHODNÉ DOPRAVNÍ ZNAČENÍ		

Vypracoval/a: Bc. Lucie Ondráčková podpis:	Zodpovědná osoba: Bc. Lucie Ondráčková podpis:	Zhotovitel: Victor Zen AZ-DIO DOPRAVNÍ INŽENÝRING https://www.az-dio.cz/ +420 606 888 161 az-dio@az-dio.cz
Technická kontrola: Victor Zen podpis:	Vedoucí projektant: Victor Zen podpis:	


Místo:	Pardubický, Královéhradecký kraj
Stavba / Akce:	Tour De France - L'Etape Czech Republic
Popis:	Situace přechodného značení

Formát:	A3
Datum:	6.6.2026
Příloha č.:	51



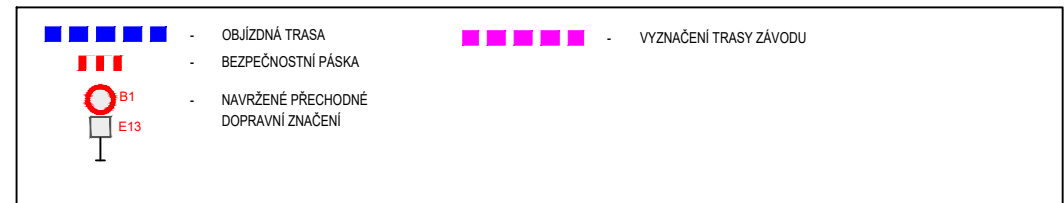

Vypracoval/a: Bc. Lucie Ondráčková podpis: 	Zodpovědná osoba: Bc. Lucie Ondráčková podpis: 	Zhotovitel:  Victor Zen AZ-DIO DOPRAVNÍ INŽENÝRING https://www.az-dio.cz/ +420 606 888 161 az-dio@az-dio.cz
Technická kontrola: Victor Zen podpis: 	Vedoucí projektant: Victor Zen podpis: 	
Místo: Pardubický, Královéhradecký kraj	Formát: A3	
Stavba / Akce: Tour De France - L'Etape Czech Republic	Datum: 6.6.2026	
Popis: Situace přechodného značení	Příloha č.: 52	

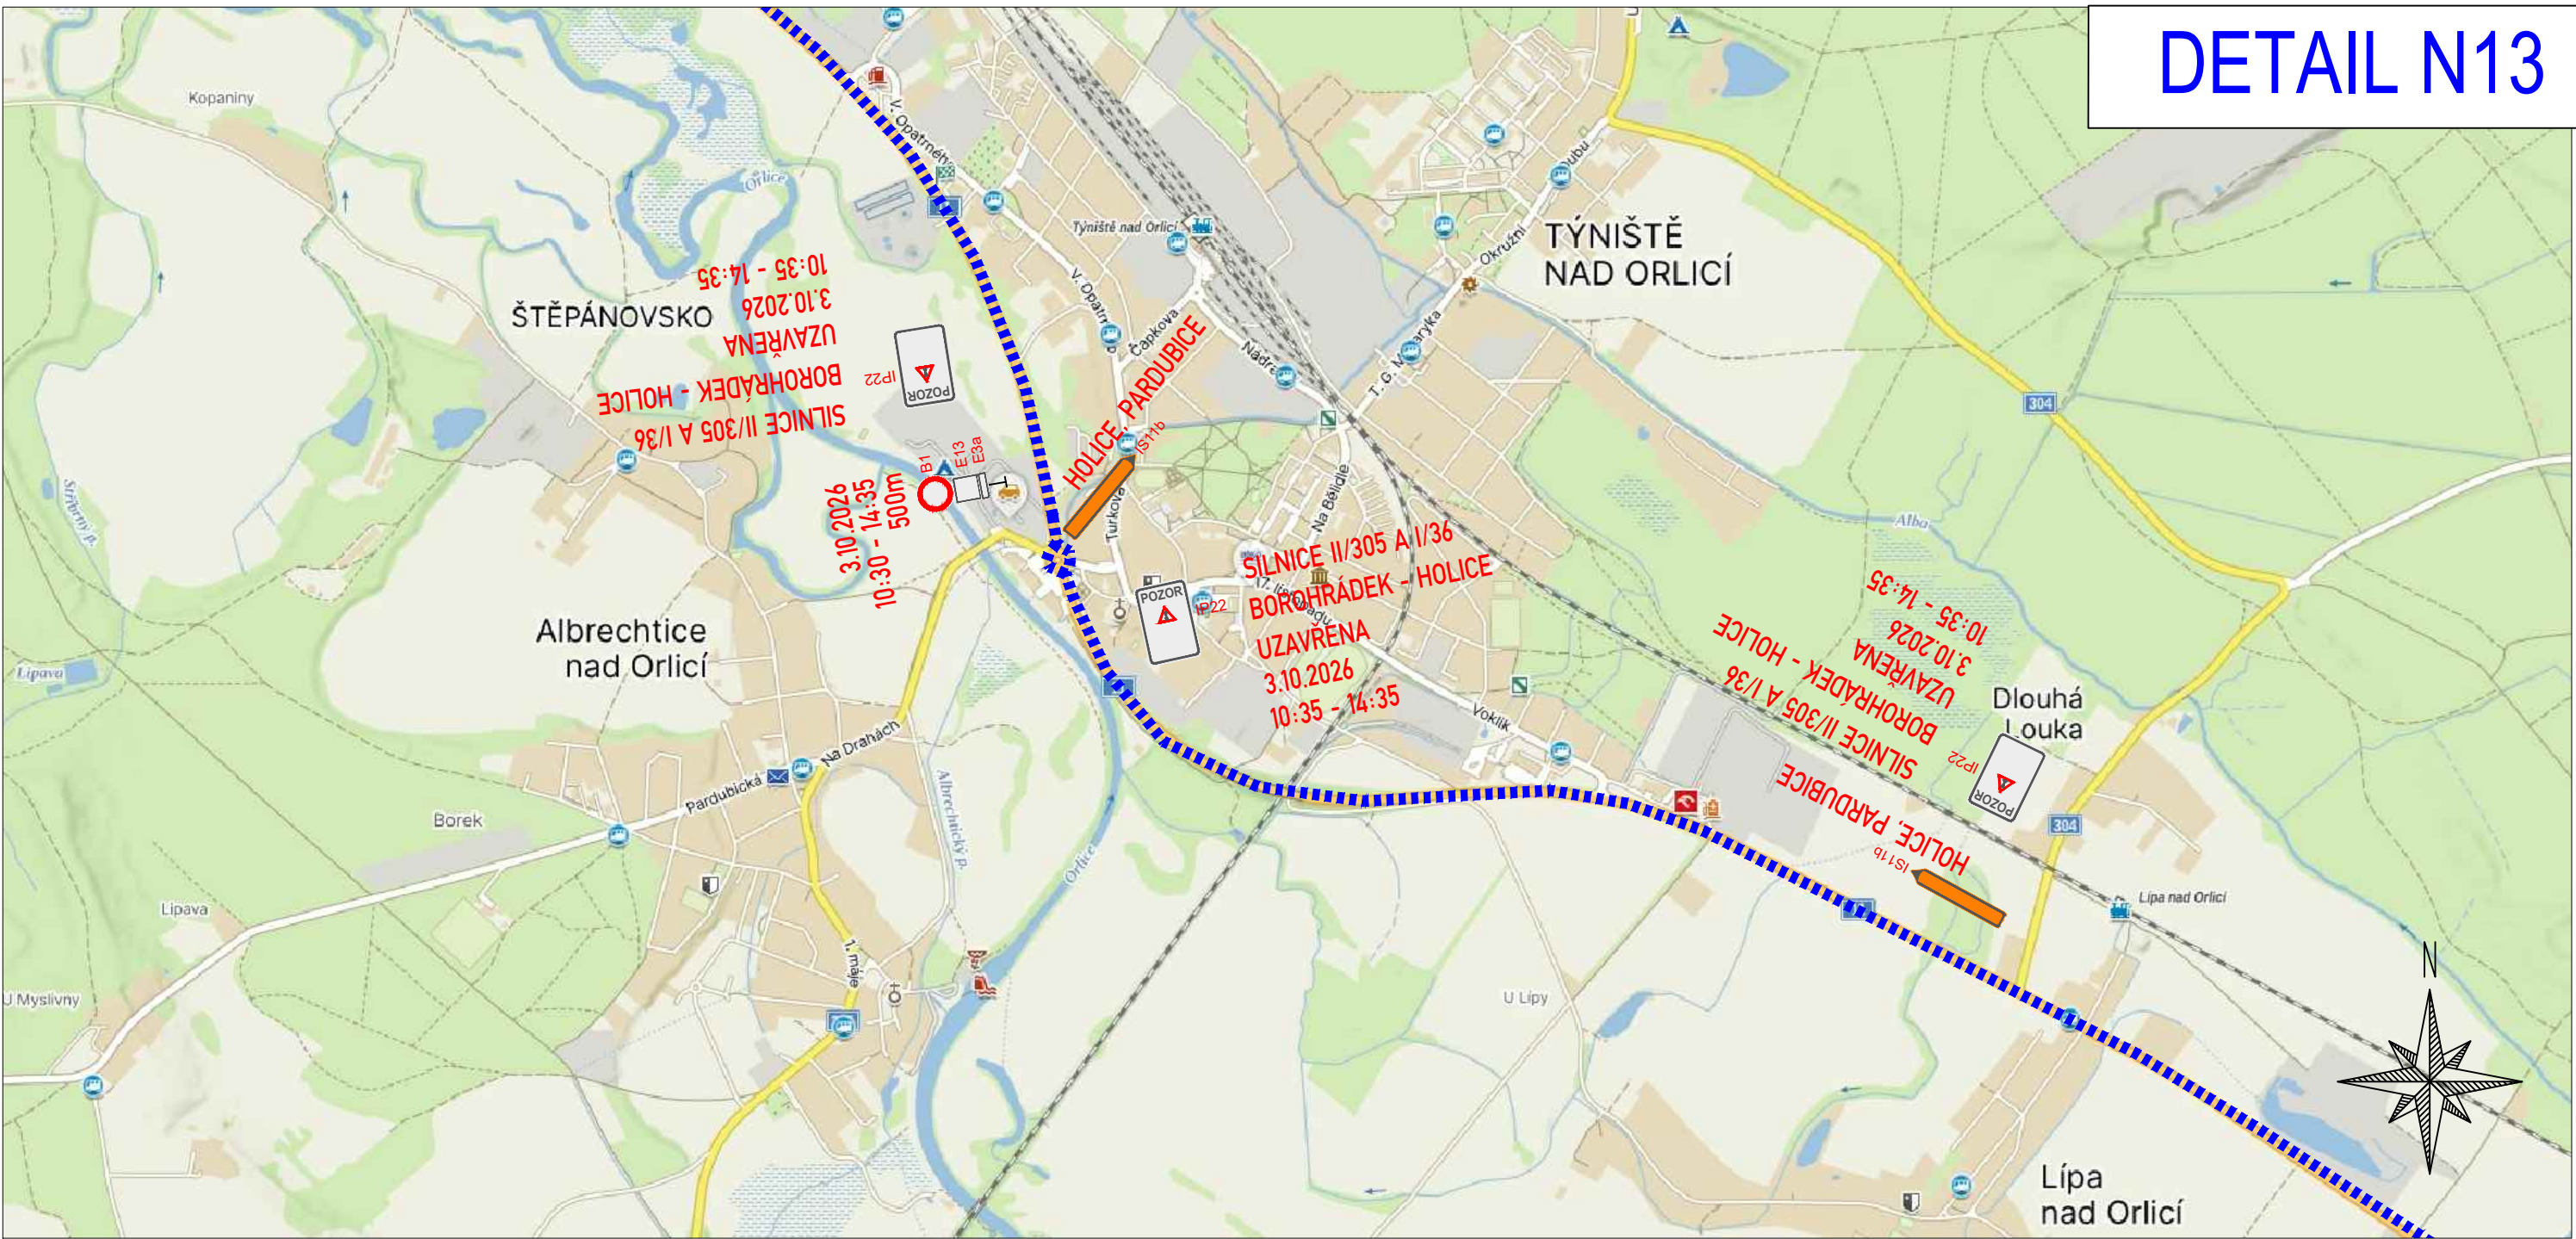

ZPRACOVÁNO NA PODKLADU MAPY.CZ

- NAVRŽENÉ PŘECHODNÉ ZNAČENÍ DLE TP66 - ZÁSADY PRO OZNAČOVÁNÍ PRACOVNÍCH MÍST NA POZEMNÍCH KOMUNIKACÍCH II. VYDÁNÍ.
TRASA BUDE ZAJIŠTĚNA PROŠKOLENOU POŘADATELSKOU SLUŽBOU. POŘADATELÉ BUDOU VYBAVENI REFLEXNÍMI VESTAMI S LOGEM POŘADATELE, PÍŠTALKAMI A ČASOVÝM HARMONOGRAMEM S KONTAKTY NA POŘADATELSKÝ TÝM. JEDNOTLIVÉ POZICE POŘADATELŮ JSOU ZVOLENY S OHLEDEM NA BEZPEČNOST VŠECH ZÚČASTNĚNÝCH. BUDOU TAK OBSAŽENA VŠECHNA MÍSTÁ, KDE DOCHÁZÍ KE KŘÍŽENÍ SILNIČNÍHO PROVOZU S TRASOU ZÁVODU, NEBEZPEČNÉ A NEPŘEHLEDNÉ ÚSEKY A DALŠÍ MÍSTÁ, KDE MŮŽE DOJÍT K NEBEZPEČNÝM SITUACIÍM.

	- OBJÍZDNÁ TRASA		- VYZNAČENÍ TRASY ZÁVODU
	- BEZPEČNOSTNÍ PÁSKA		
	- NAVRŽENÉ PŘECHODNÉ DOPRAVNÍ ZNAČENÍ		


Vypracoval/a: Bc. Lucie Ondráčková podpis:	Zodpovědná osoba: Bc. Lucie Ondráčková podpis:	Zhotovitel: Victor Zen AZ-DIO DOPRAVNÍ INŽENÝRING https://www.az-dio.cz/ +420 606 888 161 az-dio@az-dio.cz
Technická kontrola: Victor Zen podpis:	Vedoucí projektant: Victor Zen podpis:	
Místo: Pardubický, Královéhradecký kraj	Formát: A3	
Stavba / Akce: Tour De France - L'Etape Czech Republic	Datum: 6.6.2026	
Popis: Situace přechodného značení	Příloha č.: 53	

DETAIL N14

- NAVRŽENÉ PŘECHODNÉ ZNAČENÍ DLE TP66 - ZÁSADY PRO OZNAČOVÁNÍ PRACOVNÍCH MÍST NA POZEMNÍCH KOMUNIKACÍCH II. VYDÁNÍ.

TRASA BUDE ZAJIŠTĚNA PROŠKOLENOU POŘADATELSKOU SLUŽBOU. POŘADATELÉ BUDOU VYBAVENI REFLEXNÍMI VESTAMI S LOGEM POŘADATELE, PÍŠŤALKAMI A ČASOVÝMI HARMONOGRAMY S KONTAKTY NA POŘADATELSKÝ TÝM. JEDNOTLIVÉ POZICE POŘADATELŮ JSOU ZVOLENY S OHLEDEM NA BEZPEČNOST VŠECH ZÚČASTNĚNÝCH. BUDOU TAK OBSAŽENA VŠECHNA MÍSTA, KDE DOCHÁZÍ KE KŘÍŽENÍ SILNIČNÍHO PROVOZU S TRASOU ZÁVODU, NEBEZPEČNÉ A NEPŘEHLEDNÉ ÚSEKY A DALŠÍ MÍSTA, KDE MŮŽE DOJÍT K NEBEZPEČNÝM SITUACIÁM.

- | | | | | | |
|---|---|--------------------|---|---|------------------------|
|  | - | OBJÍZDNÁ TRASA |  | - | VYZNAČENÍ TRASY ZÁVODU |
|  | - | BEZPEČNOSTNÍ PÁSKA | | | |
|  | - | NAVRŽENÉ PŘECHODNÉ | | | |
|  | - | DOPRAVNÍ ZNAČENÍ | | | |

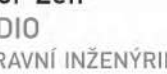Vypracoval/a: Bc. Lucie Ondráčková podpis: 	Zodpovědná osoba: Bc. Lucie Ondráčková podpis: 	Zhotovitel:  Victor Zen AZ-DIO DOPRAVNÍ INŽENÝRING https://www.az-dio.cz/ +420 606 888 161 az-dio@az-dio.cz
Technická kontrola: Victor Zen podpis: 	Vedoucí projektant: Victor Zen podpis: 	Formát: A3 Datum: 6.6.2026 Příloha č.: 54
Místo: Pardubický, Královéhradecký kraj		
Stavba / Akce: Tour De France - L'Etape Czech Republic		
Popis: Situace přechodného značení		

[illegible]

- NAVRŽENÉ PŘECHODNÉ ZNAČENÍ DLE TP66 - ZÁSADY PRO OZNAČOVÁNÍ PRACOVNÍCH MÍST NA POZEMNÍCH KOMUNIKACÍCH II. VYDÁNÍ.

TRASA BUDE ZAJIŠTĚNA PROŠKOLENOU POŘADATELSKOU SLUŽBOU. POŘADATELÉ BUDOU VYBAVENI REFLEXNÍMI VESTAMI S LOGEM POŘADATELE, PÍŠŤALKAMI A ČASOVÝM HARMONOGRAMEM S KONTAKTY NA POŘADATELSKÝ TÝM. JEDNOTLIVÉ POZICE POŘADATELŮ JSOU ZVOLENY S OHLEDEM NA BEZPEČNOST VŠECH ZÚČASTNĚNÝCH. BUDOU TAK OBSAŽENA VŠECHNA MÍSTA, KDE DOCHÁZÍ KE KŘÍŽENÍ SILNIČNÍHO PROVOZU S TRASOU ZÁVODU, NEBEZPEČNÉ A NEPŘEHLEDNÉ ÚSEKY A DALŠÍ MÍSTA, KDE MŮŽE DOJÍT K NEBEZPEČNÝM SITUACIÁM.

- | | | | | | |
|---|---|--------------------|---|---|------------------------|
|  | - | OBJÍZDNÁ TRASA |  | - | VYZNAČENÍ TRASY ZÁVODU |
|  | - | BEZPEČNOSTNÍ PÁSKA | | | |
|  | - | NAVRŽENÉ PŘECHODNÉ | | | |
|  | - | DOPRAVNÍ ZNAČENÍ | | | |

Vypracoval/a:
Bc. Lucie Ondráčková
podpis: 

Zodpovedná osoba:
Bc. Lucie Ondráčková
podpis: 

Zhotovitel:

 **Victor Zen**
AZ-DIO
DOPRAVNÍ INŽENÝRING

<https://www.az-dio.cz/>
+420 606 888 161
az-dio@az-dio.cz

Technická kontrola:
Victor Zen
podpis:

Vedoucí projektant:
Victor Zen
podpis: 

Místo: Pardubický, Královéhradecký kraj

Formát: **A3**


Stavba / Akce:	Tour De France - L'Etape Czech Republic
----------------	---

Datum: 6.6.2026

Popis:	Situace přechodného značení
--------	-----------------------------

Příloha č.: 55



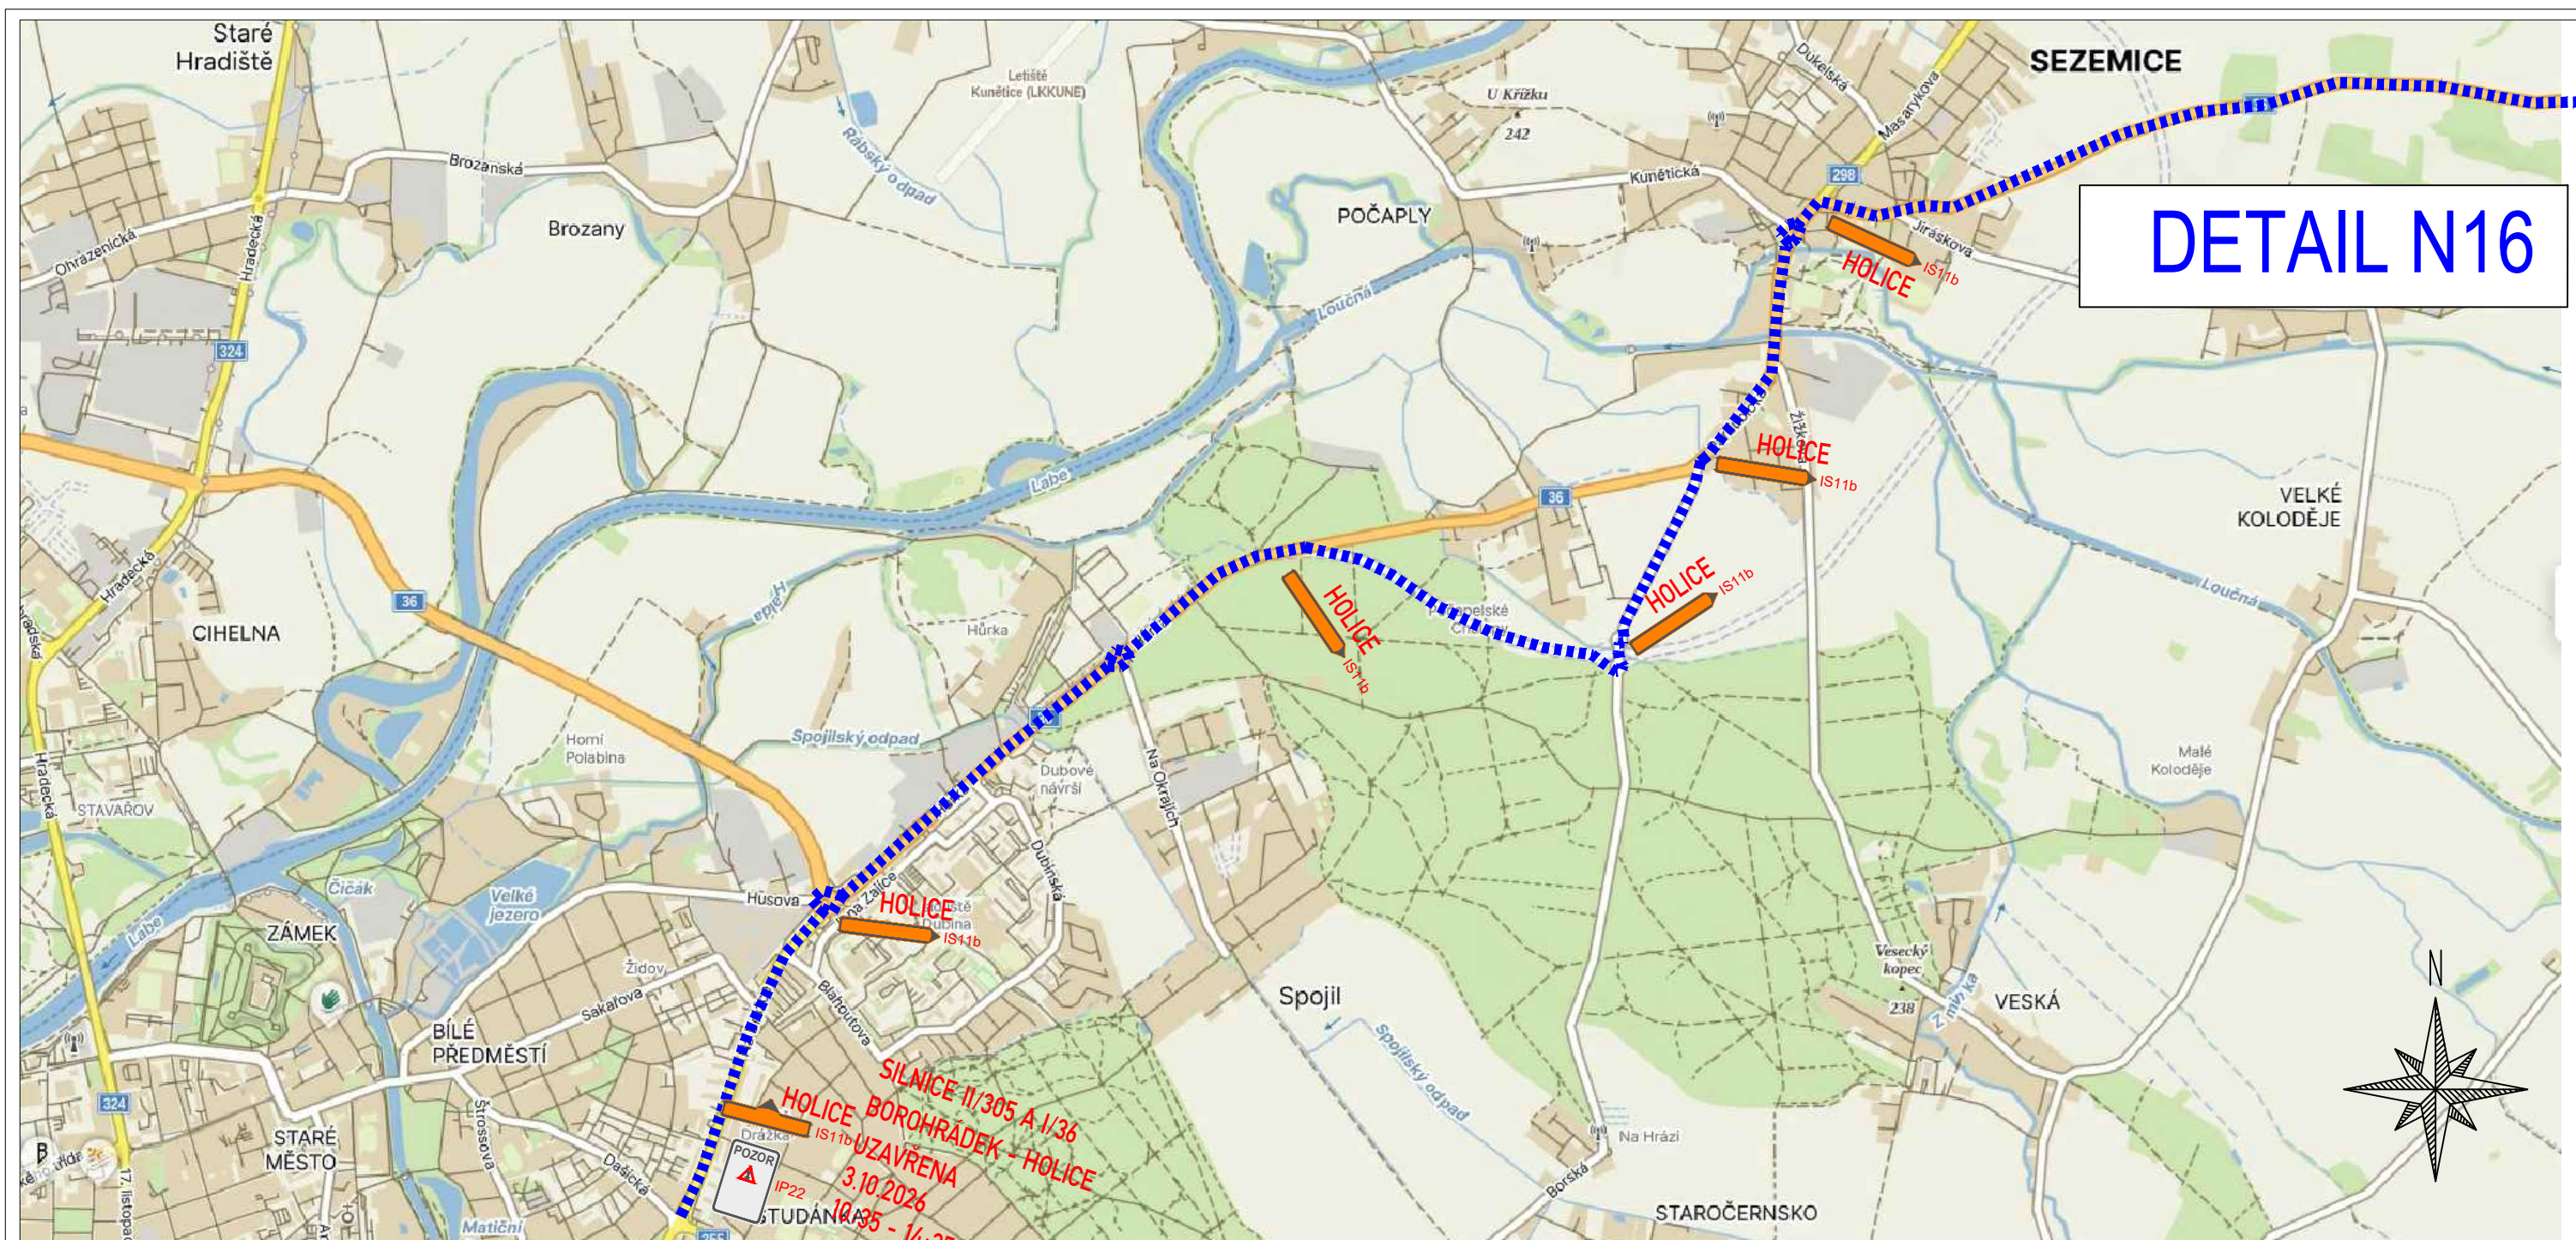

ZPRACOVÁNO NA PODKLADU MAPY.CZ

- NAVRŽENÉ PŘECHODNÉ ZNAČENÍ DLE TP66 - ZÁSADY PRO OZNAČOVÁNÍ PRACOVNÍCH MÍST NA POZEMNÍCH KOMUNIKACÍCH II. VYDÁNÍ.
TRASA BUDE ZAJIŠTĚNA PROŠKOLENOU POŘADATELSKOU SLUŽBOU. POŘADATELÉ BUDOU VYBAVENI REFLEXNÍMI VESTAMI S LOGEM POŘADATELE, PÍŠTALKAMI A ČASOVÝM HARMONOGRAMEM S KONTAKTY NA POŘADATELSKÝ TÝM. JEDNOTLIVÉ POZICE POŘADATELŮ JSOU ZVOLENY S OHLEDEM NA BEZPEČNOST VŠECH ZÚČASTNĚNÝCH. BUDOU TAK OBSAZENA VŠECHNA MÍSTÁ, KDE DOCHÁZÍ KE KŘÍŽENÍ SILNIČNÍHO PROVOZU S TRASOU ZÁVODU, NEBEZPEČNÉ A NEPŘEHLEDNÉ ÚSEKY A DALŠÍ MÍSTÁ, KDE MŮŽE DOJÍT K NEBEZPEČNÝM SITUACIÍM.

	- OBJÍZDNÁ TRASA		- VYZNAČENÍ TRASY ZÁVODU
	- BEZPEČNOSTNÍ PÁSKA		
	- NAVRŽENÉ PŘECHODNÉ DOPRAVNÍ ZNAČENÍ		

Vypracoval/a:
Bc. Lucie Ondráčková
podpis:

Zodpovědná osoba:
Bc. Lucie Ondráčková
podpis:

Zhotovitel:
 Victor Zen
AZ-DIO
DOPRAVNÍ INŽENÝRING
<https://www.az-dio.cz/>
+420 606 888 161
az-dio@az-dio.cz

Technická kontrola:
Victor Zen
podpis:

Vedoucí projektant:
Victor Zen
podpis:

Místo: Pardubický, Královéhradecký kraj

Formát: A3



Stavba / Akce: Tour De France - L'Etape Czech Republic

Datum: 6.6.2026


Popis: Situace přechodného značení

Příloha č.: 56



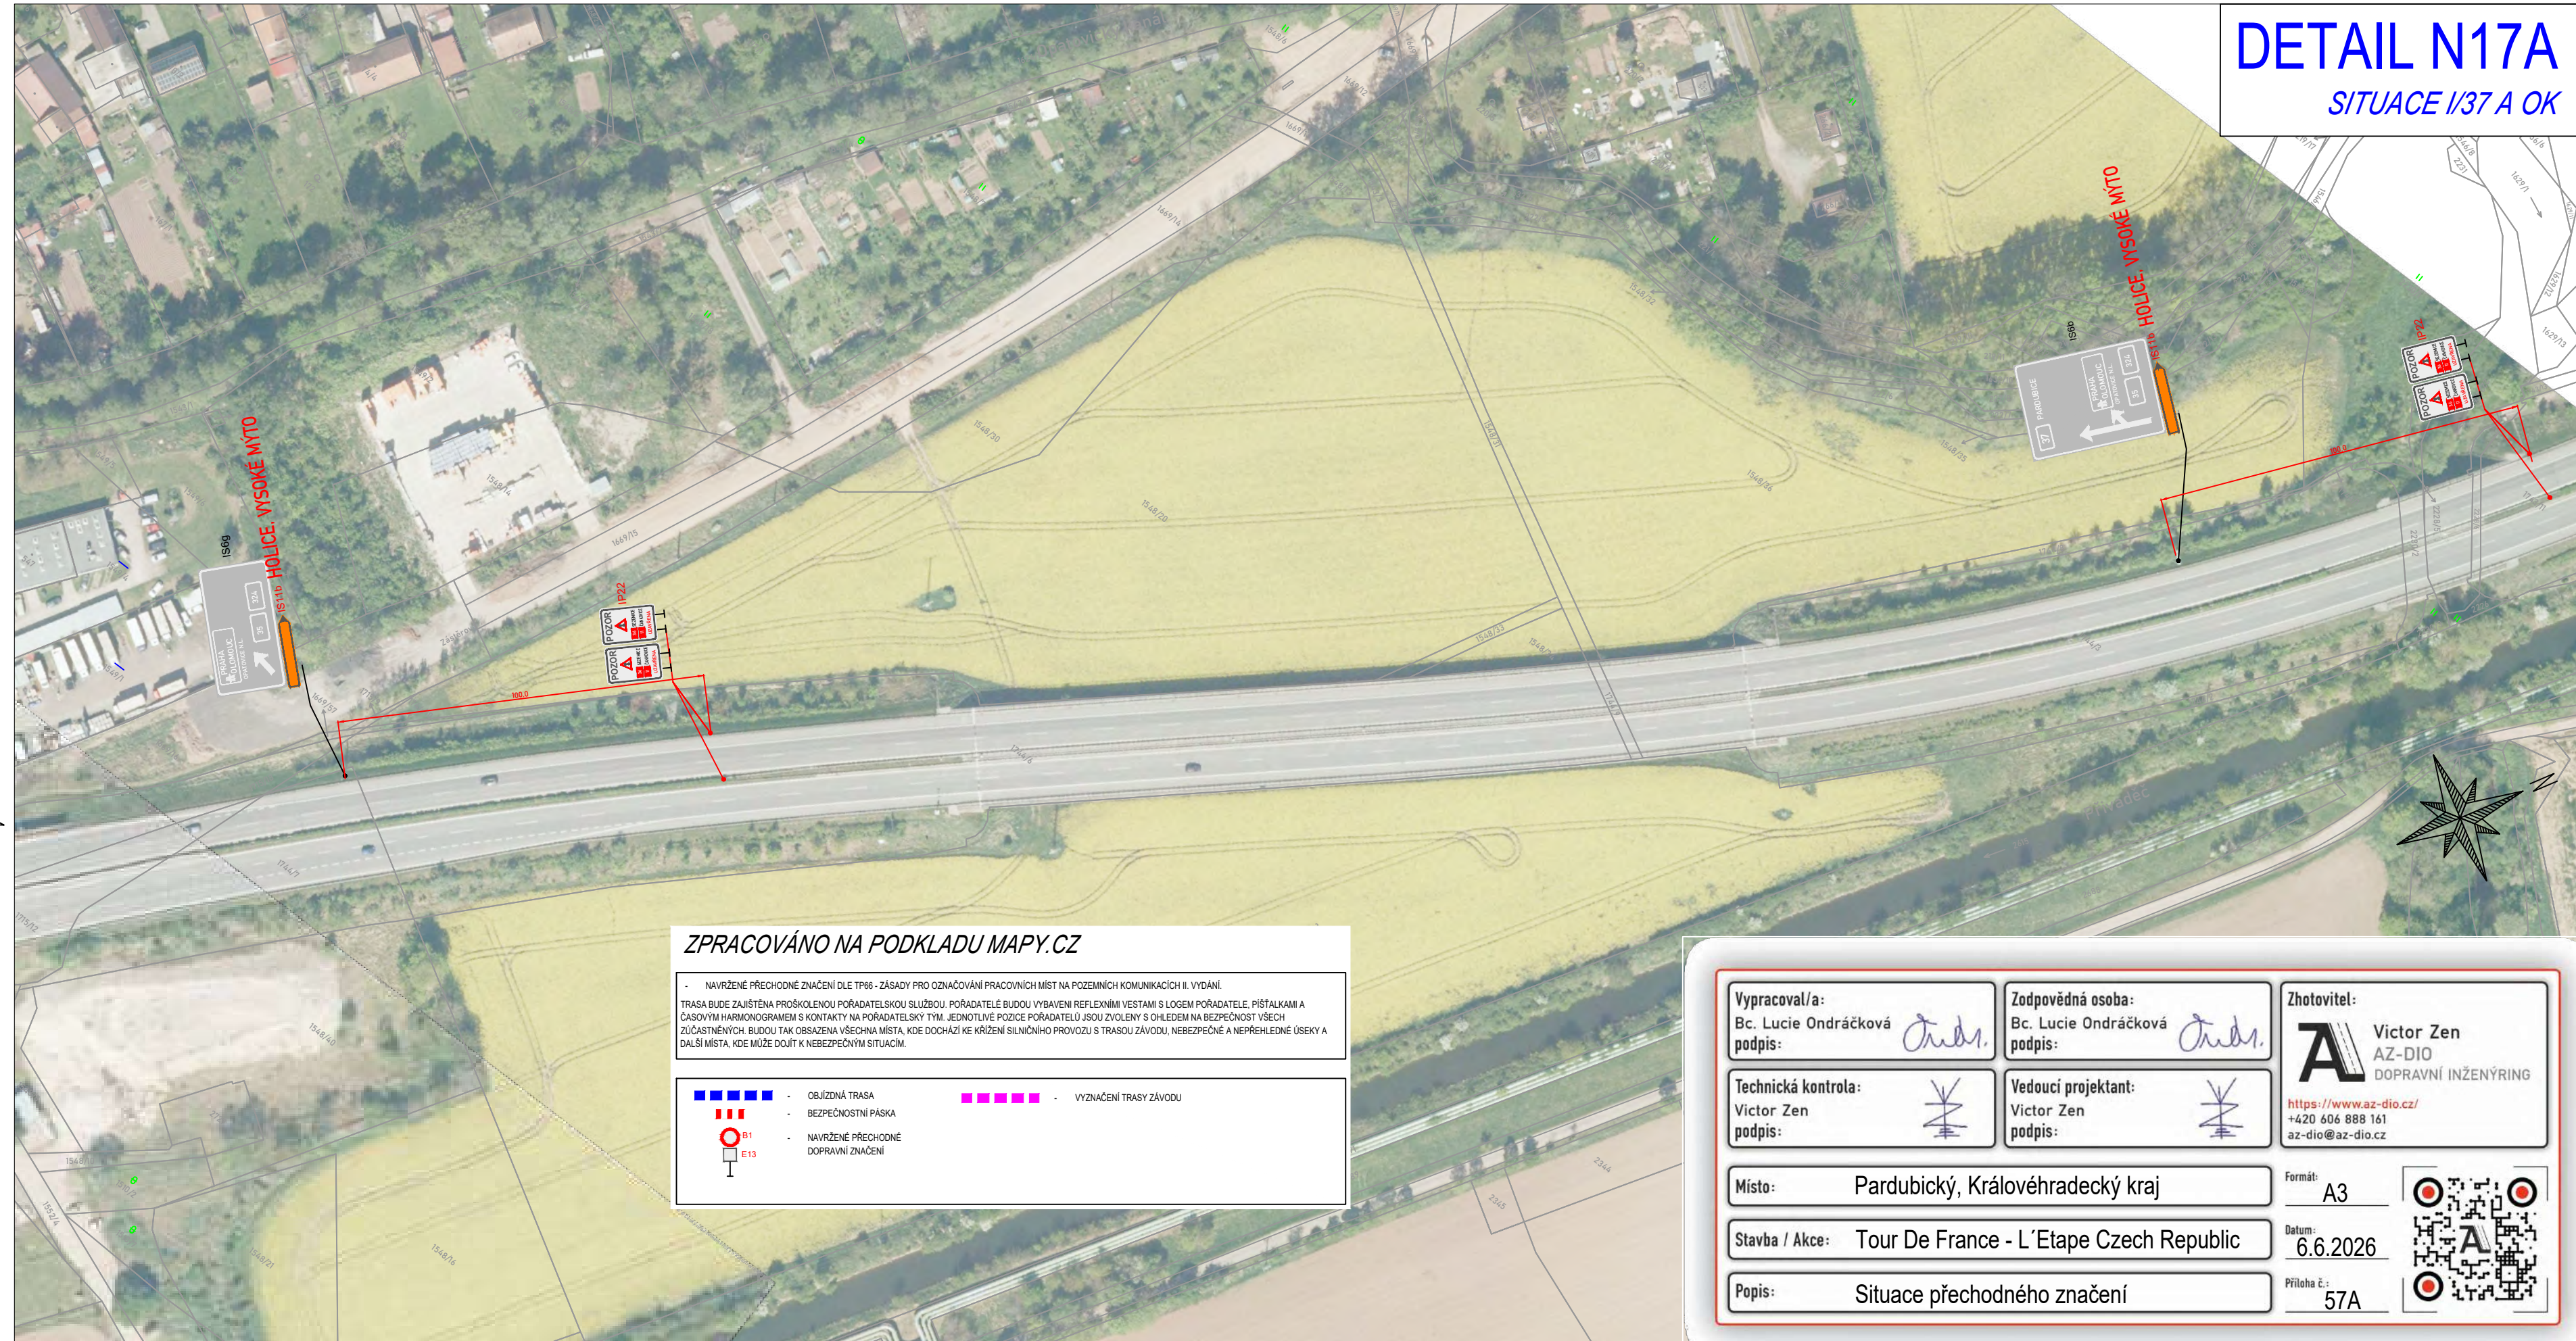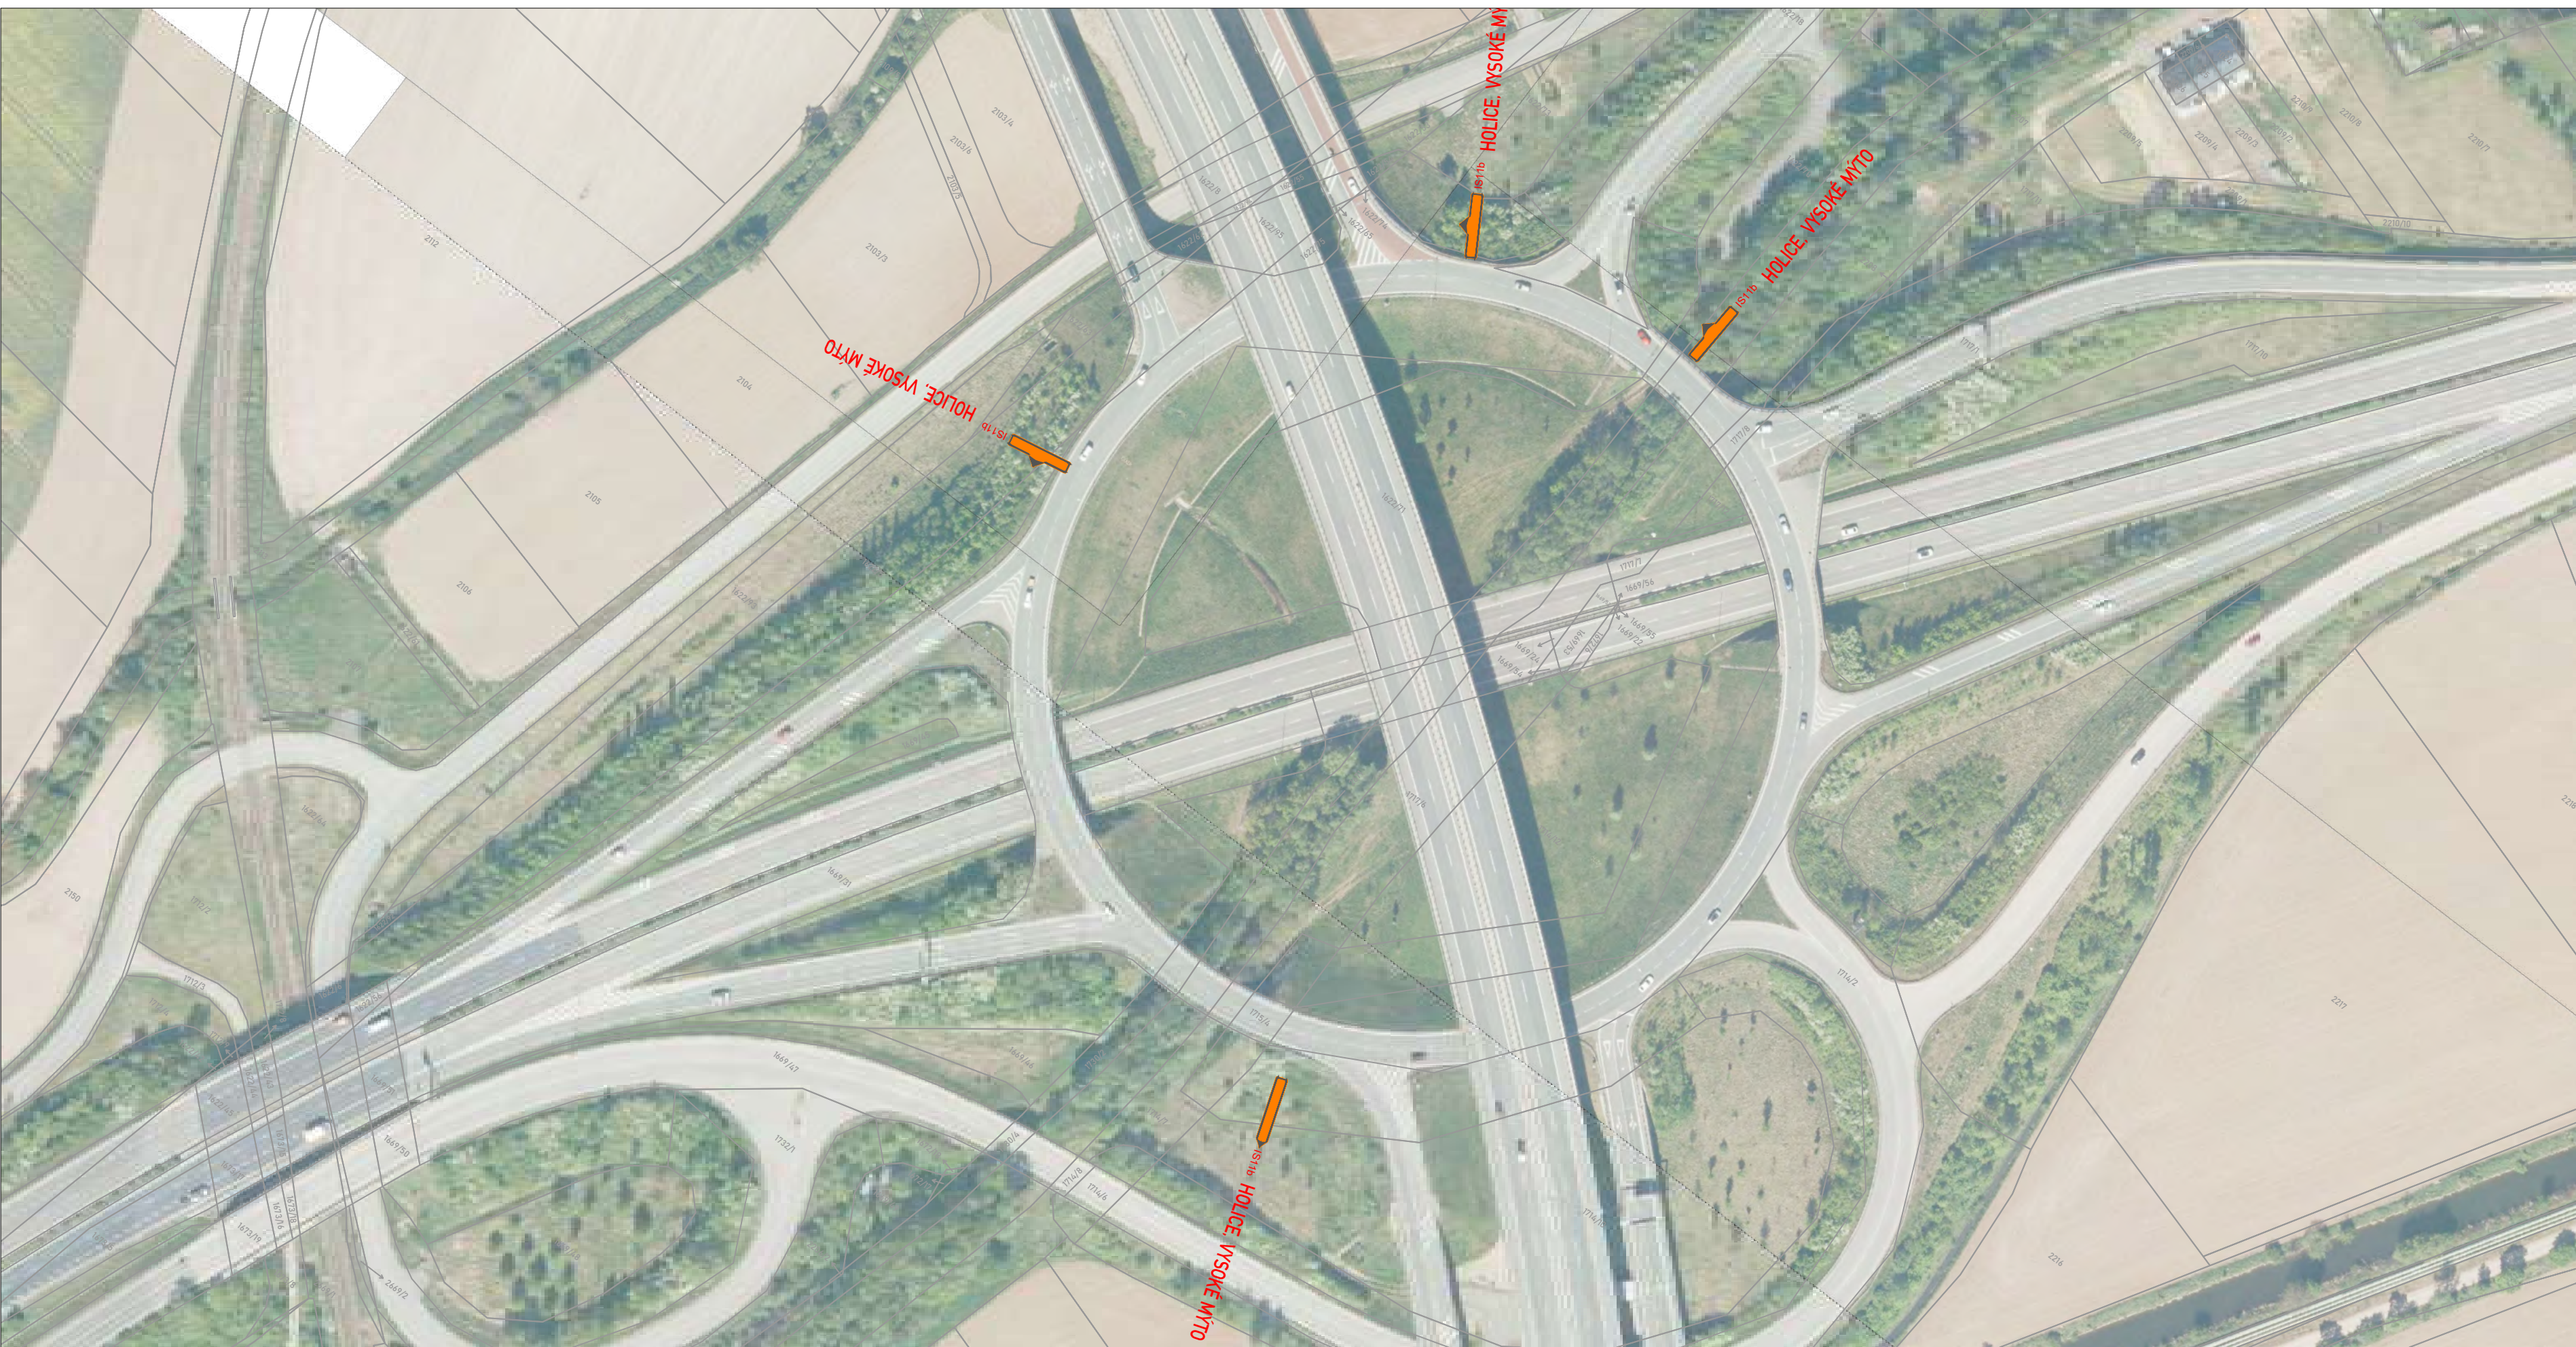

DETAIL N17B
SITUACE D35

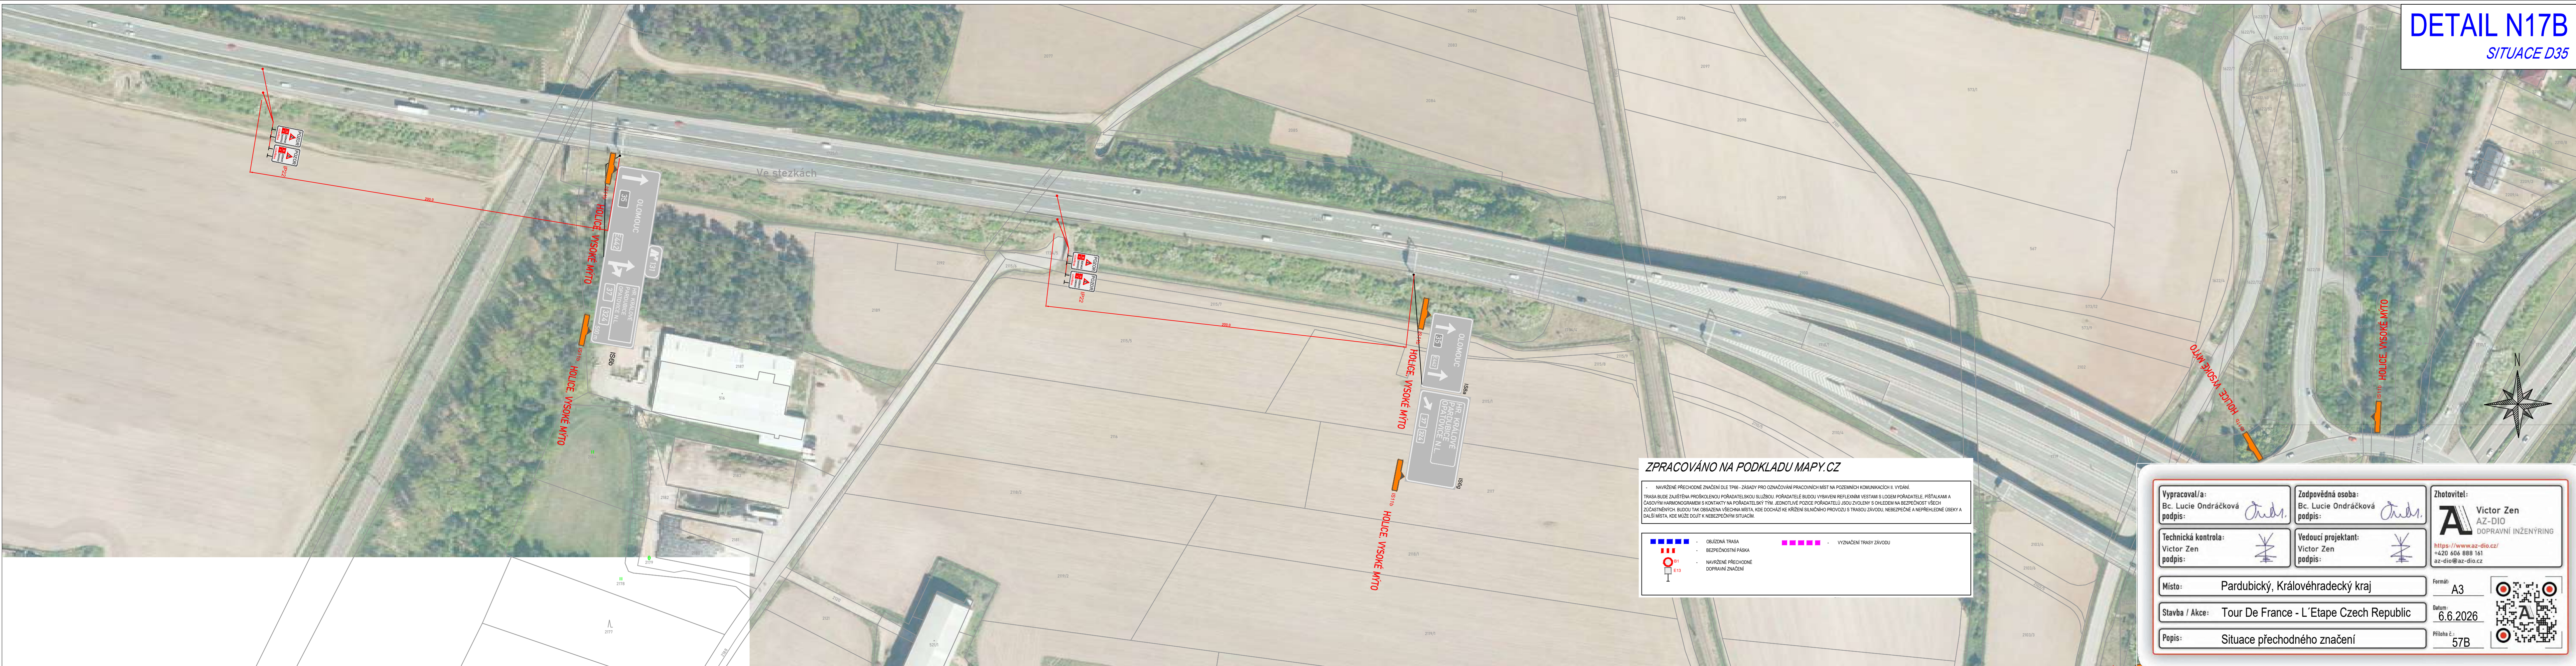

ZPRACOVÁNO NA PODKLADU MAPY.CZ

- NAVRŽENÉ PŘECHODNÉ ZNAČENÍ DLE TP86 - ZÁSADY PRO OZNAČOVÁNÍ PRACOVNÍCH MÍST NA POZEMNÍCH KOMUNIKACÍCH II. VYDÁNÍ.
TRASA BUDE ZAJIŠTĚNA PROSKOLENOU PORADATELSKOU SLUŽBOU. PORADATELE BUDOU VYBAVENI REFLEXNÍMI VESTAMI S LOGEM PORADATELE, PÍSTALKAMI A ČASOVÝM HARMONOGRAFEM S KONTAKTY NA PORADATELSKÝ TÝM. JEDNOTLIVÉ POZICE PORADATELŮ JSOU ZVOLENY S OHLEDEM NA BEZPEČNOST VŠECH ZÚČASTNĚNÝCH. BUDOU TAK OBSAŽENA VÝŠKOVÁ MÍSTA, KDE DOCHÁZÍ KE KŘÍŽENÍ SILNIČNÍHO PROVOZU S TRASOU ZÁVODU, NEBEZPEČNÉ A NEPŘEHLEDNÉ ÚSEKY A DALŠÍ MÍSTA, KDE MŮŽE DOJÍT K NEBEZPEČNÝM SITUACIÁM.

- OBJÍZDNÁ TRASA
- BEZPEČNOSTNÍ PÁSKA
- NAVRŽENÉ PŘECHODNÉ DOPRAVNÍ ZNAČENÍ
- VYZNAČENÍ TRASY ZÁVODU

Vypracoval/a: Bc. Lucie Ondráčková podpis:	Zodpovědná osoba: Bc. Lucie Ondráčková podpis:	Zhotovitel: Victor Zen AZ-DIO DOPRAVNÍ INŽENÝRING
Technická kontrola: Victor Zen podpis:	Vedoucí projektant: Victor Zen podpis:	Formát: A3
Místo: Pardubický, Královéhradecký kraj	Datum: 6.6.2026	Příloha č.: 57B
Stavba / Akce: Tour De France - L'Étape Czech Republic	Popis: Situace přechodného značení	