


lokality Doubravice - aktualizace zastavěného území

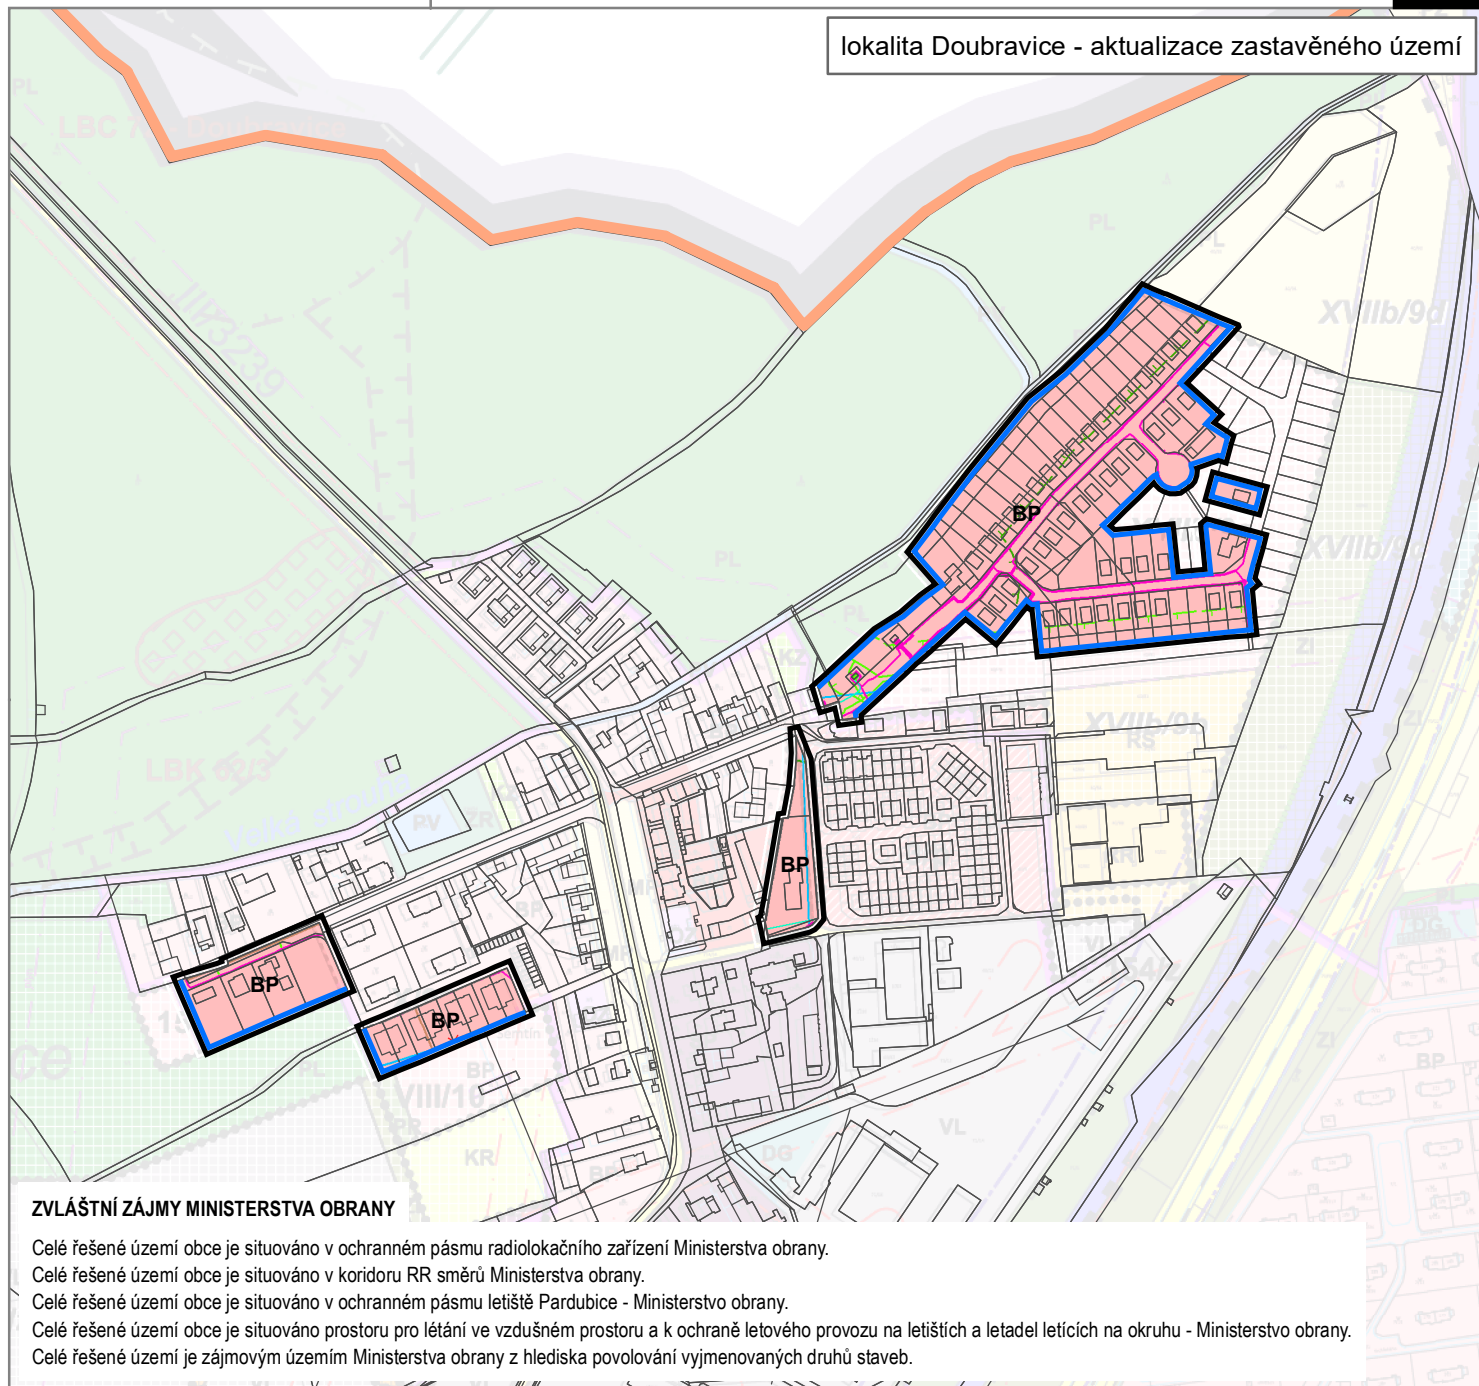

#### ZVLÁŠTNÍ ZÁJMY MINISTERSTVA OBRANY

Celé řešené území obce je situováno v ochranném pásmu radiolokačního zařízení Ministerstva obrany.  
 Celé řešené území obce je situováno v koridoru RR směrů Ministerstva obrany.  
 Celé řešené území obce je situováno v ochranném pásmu letiště Pardubice - Ministerstvo obrany.  
 Celé řešené území obce je situováno prostoru pro létání ve vzdušném prostoru a k ochraně letového provozu na letištích a letadel letících na okruhu - Ministerstvo obrany.  
 Celé řešené území je zájmovým územím Ministerstva obrany z hlediska povolování vyjmenovaných druhů staveb.

#### ZÁKLADNÍ ČLENĚNÍ

ozn.	popis
	hranice řešeného území změny územního plánu
	hranice zastavěného území k 15.8.2023
	hranice správního území města

#### PLOCHY S ROZDÍLNÝM ZPŮSOBEM VYUŽITÍ

stav	návrh	popis
		bydlení nízkopodlažní předměstské

#### ZÁZNAM O ÚČINNOSTI

správní orgán, který Změnu č. XXII územního plánu vydal:  
Zastupitelstvo města Pardubice

datum nabytí účinnosti Změny č. XXII územního plánu:  
...

pořizovatel:  
Magistrát města Pardubice, Odbor hlavního architekta,  
Oddělení územního plánování

jméno, příjmení a funkce oprávněné úřední osoby pořizovatele:  
Mgr. David Schaffer, vedoucí oddělení územního plánování

podpis oprávněné úřední osoby pořizovatele, otisk úředního razítka:

#### LIMITY

stav	návrh	zrušení	popis
			kabelové komunikační vedení
			podzemní elektrická vedení
			kanalizace
			vodovod
			vzdálenost 50 m od hranice lesa
			plynovod včetně bezpečnostního pásma
			technologické objekty zásobování plynem

#### 4A. KOORDINAČNÍ VÝKRES

ZHOTOVITEL  
Studio MAP s.r.o.

MĚŘÍTKO  
1 : 5 000

Řešené území se nachází v ochranných pásmech leteckých pozemních zařízení radionavigačních a prostoru pro létání v malých a přizemních výškách.