
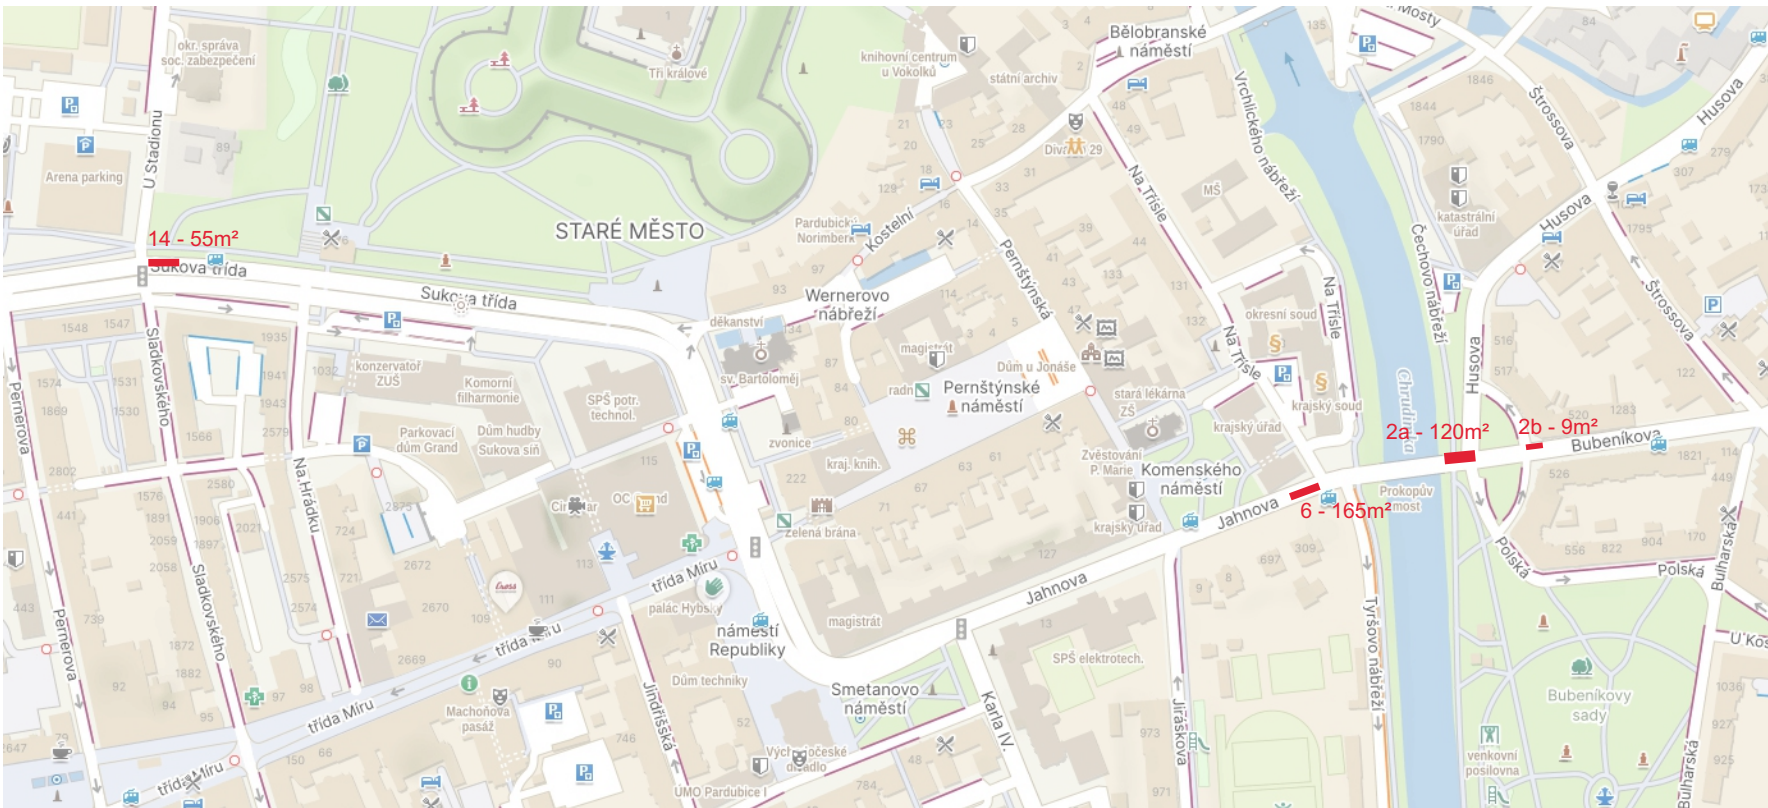


OŽK 2026 MK na území MO Pardubice I
ul. Dašická, Ke Kamenci, Štrossova,
ul. Bubeníkova, Jahnova,, Sukova třída,
ul. Okružní, Wintrova II, Mezi Mosty

termín:31.7.2026; 1.8.2026; 13.8.2026

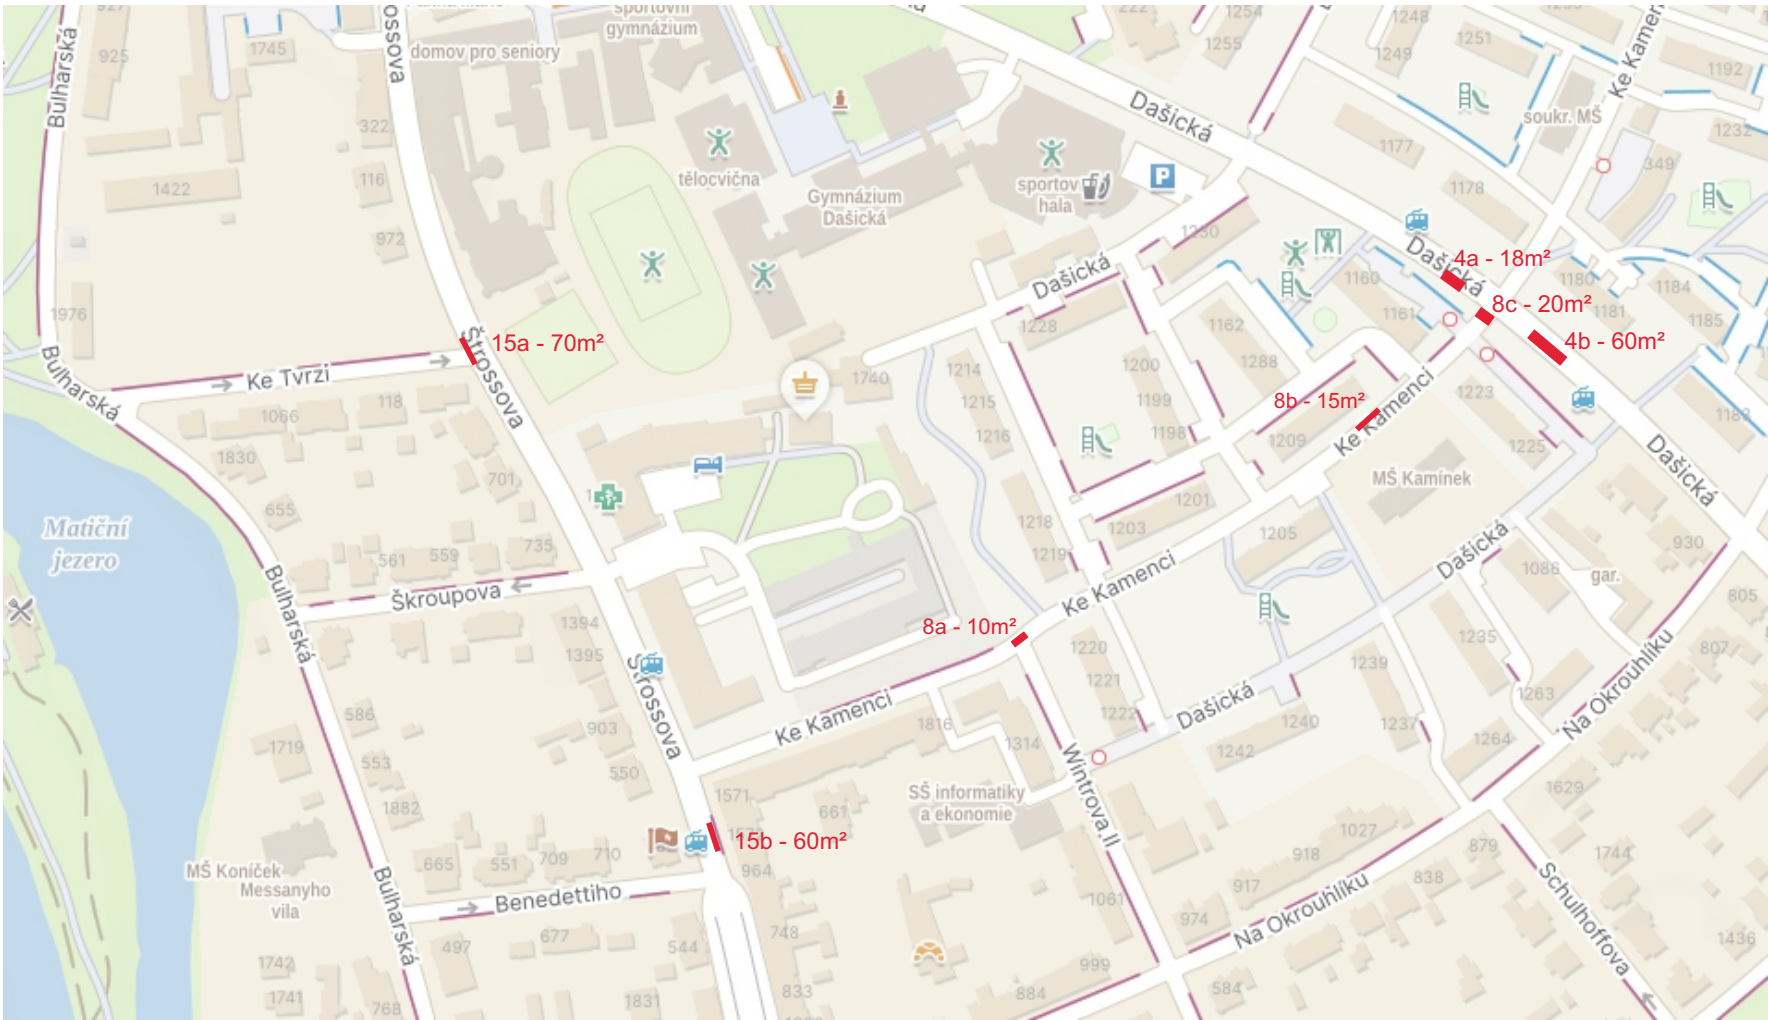


Stávající DZ v rozporu s DIO bude zneplatněno.

Zhotovitel: 			
Kreslil:	Blanka Faltysová / tel.: 601 545 613	 DOPRAVNÍ ZNAČENÍ - PARDUBICE s.r.o. Rozsah 155 533 51 Pardubice IČO: 258 31 016 DIČ: CZ25931016 tel.: 603 115 936 e-mail: info@dzpce.cz web: www.dzpce.cz	
Zodp. projektant:	David Fanta / 603 115 936 / info@dzpce.cz		
Kontroloval:			
Kraj: Pardubický	Okres: Pardubice	Obec: Pardubice	
Akce:			
OŽK			
DOPRAVNÍ INŽENÝRSKÁ OPATŘENÍ			
		DATUM	10.07.2026
		Č. STAVBY	
		STUPEŇ PD	DIO
		MĚŘITKO	
		FORMAT	13xA3

OŽK 2026 MK na území MO Pardubice I
ul. Dašická, Ke Kamenci

termín: 31.7.2026

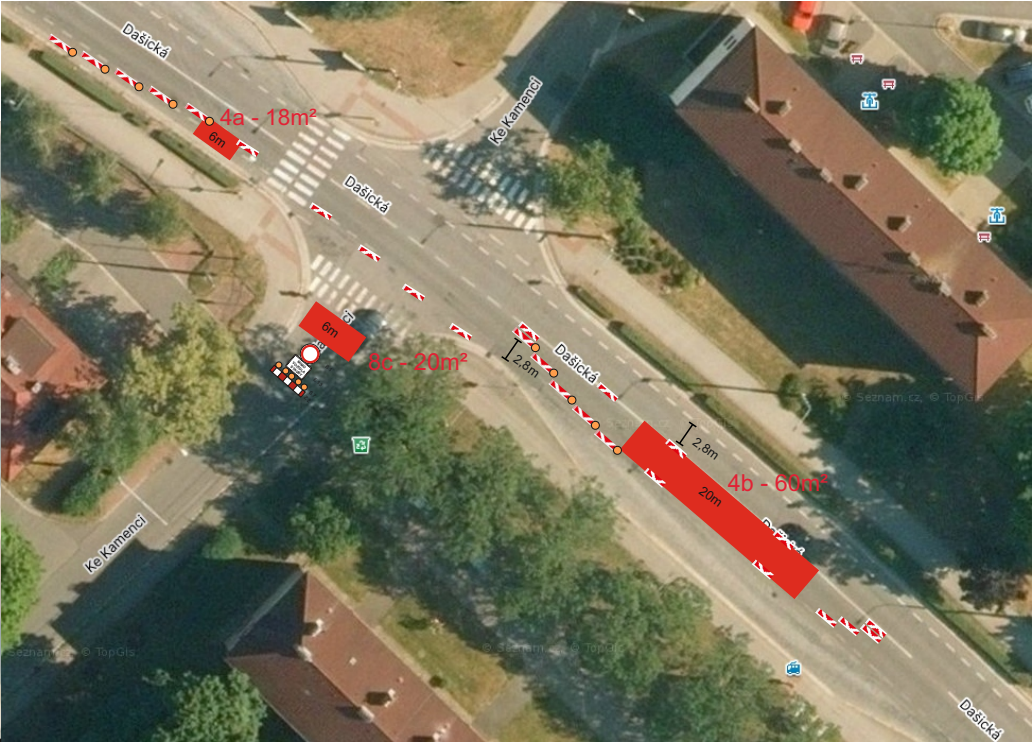

Legend of traffic signs and symbols:


- B 1: Circular blue sign with a white border.
- E 13: Rectangular blue sign with a white border.
- S 7: Rectangular blue sign with a white border.
- Z 2: Rectangular blue sign with a white border.
- IP 10a: Rectangular blue sign with a white border.
- IP 10b: Rectangular blue sign with a white border.
- B 1: Circular blue sign with a white border.
- E 3a: Rectangular blue sign with a white border.
- A 15: Triangular warning sign with a black border.
- E 4: Rectangular blue sign with a white border.
- S 7: Rectangular blue sign with a white border.
- Z 4: Rectangular blue sign with a white border.
- B 28: Circular blue sign with a white border.
- E 13: Rectangular blue sign with a white border.
- E 3a: Rectangular blue sign with a white border.

Vymístění vozidel - osazení DZ 7 dní před plánovanými pracemi.




OŽK 2026 MK na území MO Pardubice I
ul. Ke Kamenci

termín: 31.7.2026

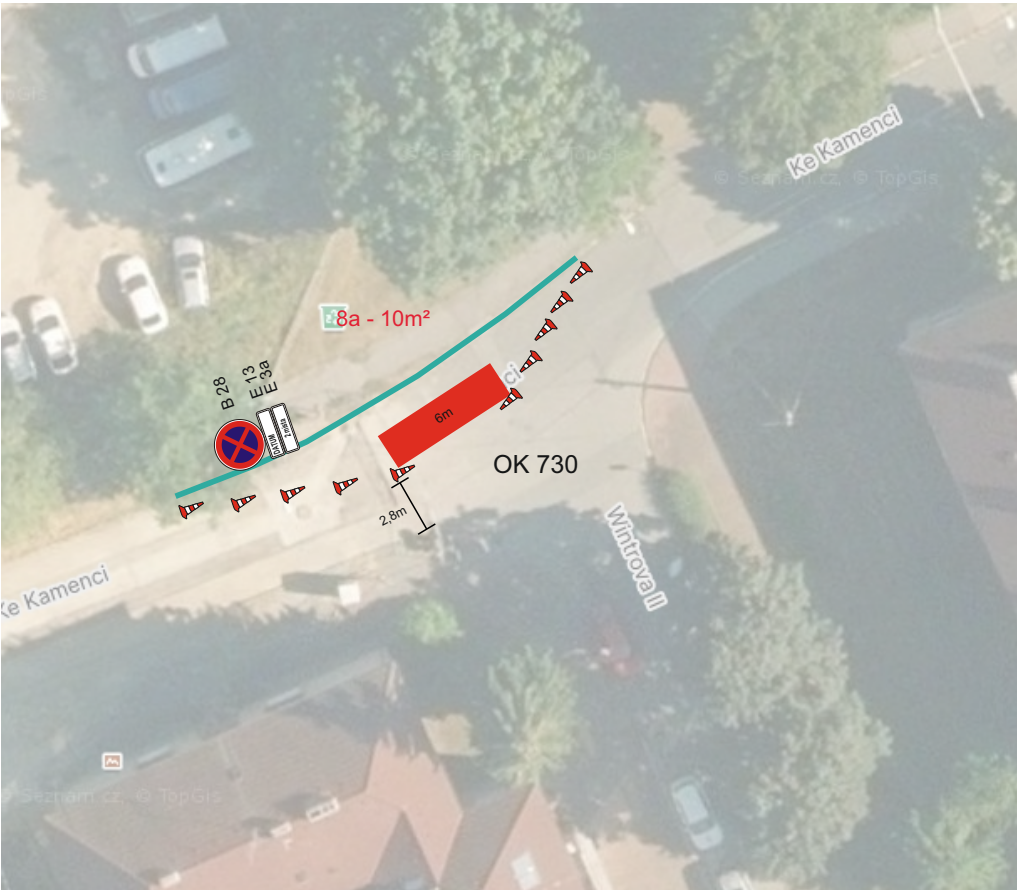

Vymístění vozidel - osazení DZ 7 dní před plánovanými pracemi.


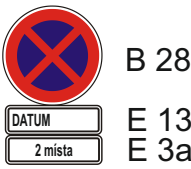


OŽK 2026 MK na území MO Pardubice I ul. Štrossova

termín: 31.7.2026



- uzavřený úsek 15m
- objížděná trasa jednosměrná 380m, směr Štrossova ul.
- objížděná trasa jednosměrná 250m, směr Ke Tvrzi ul.

Stávající DZ v rozporu s DIO bude zneplatněno.

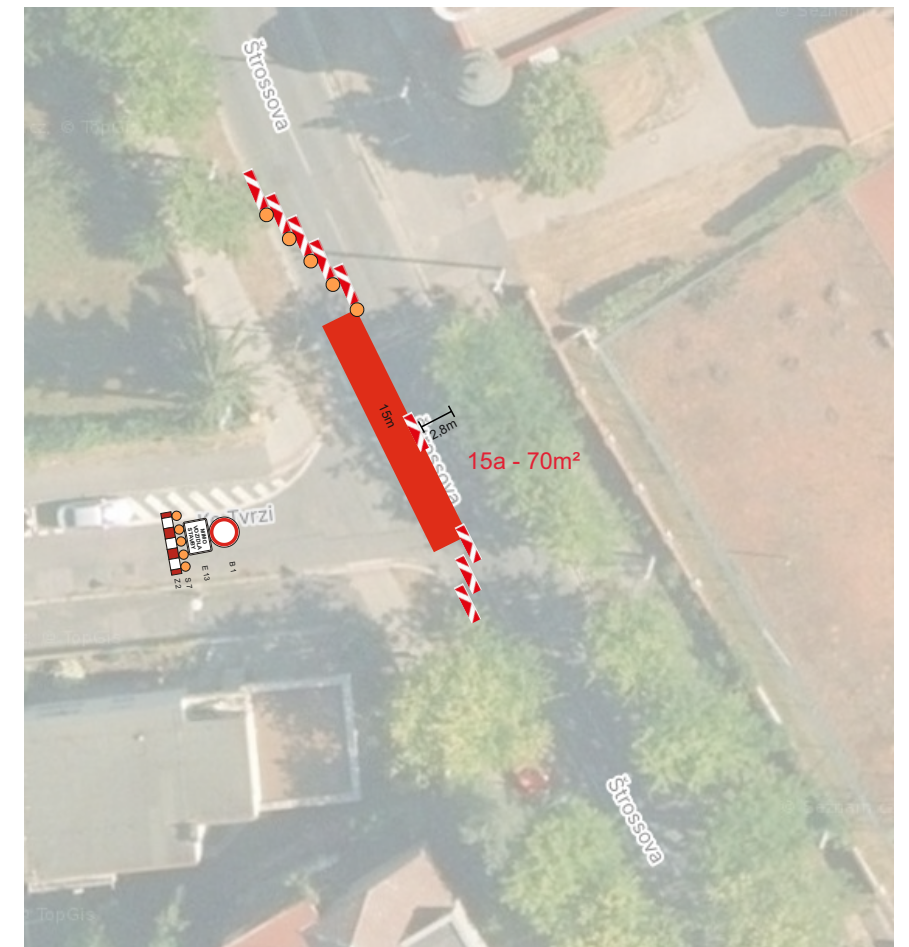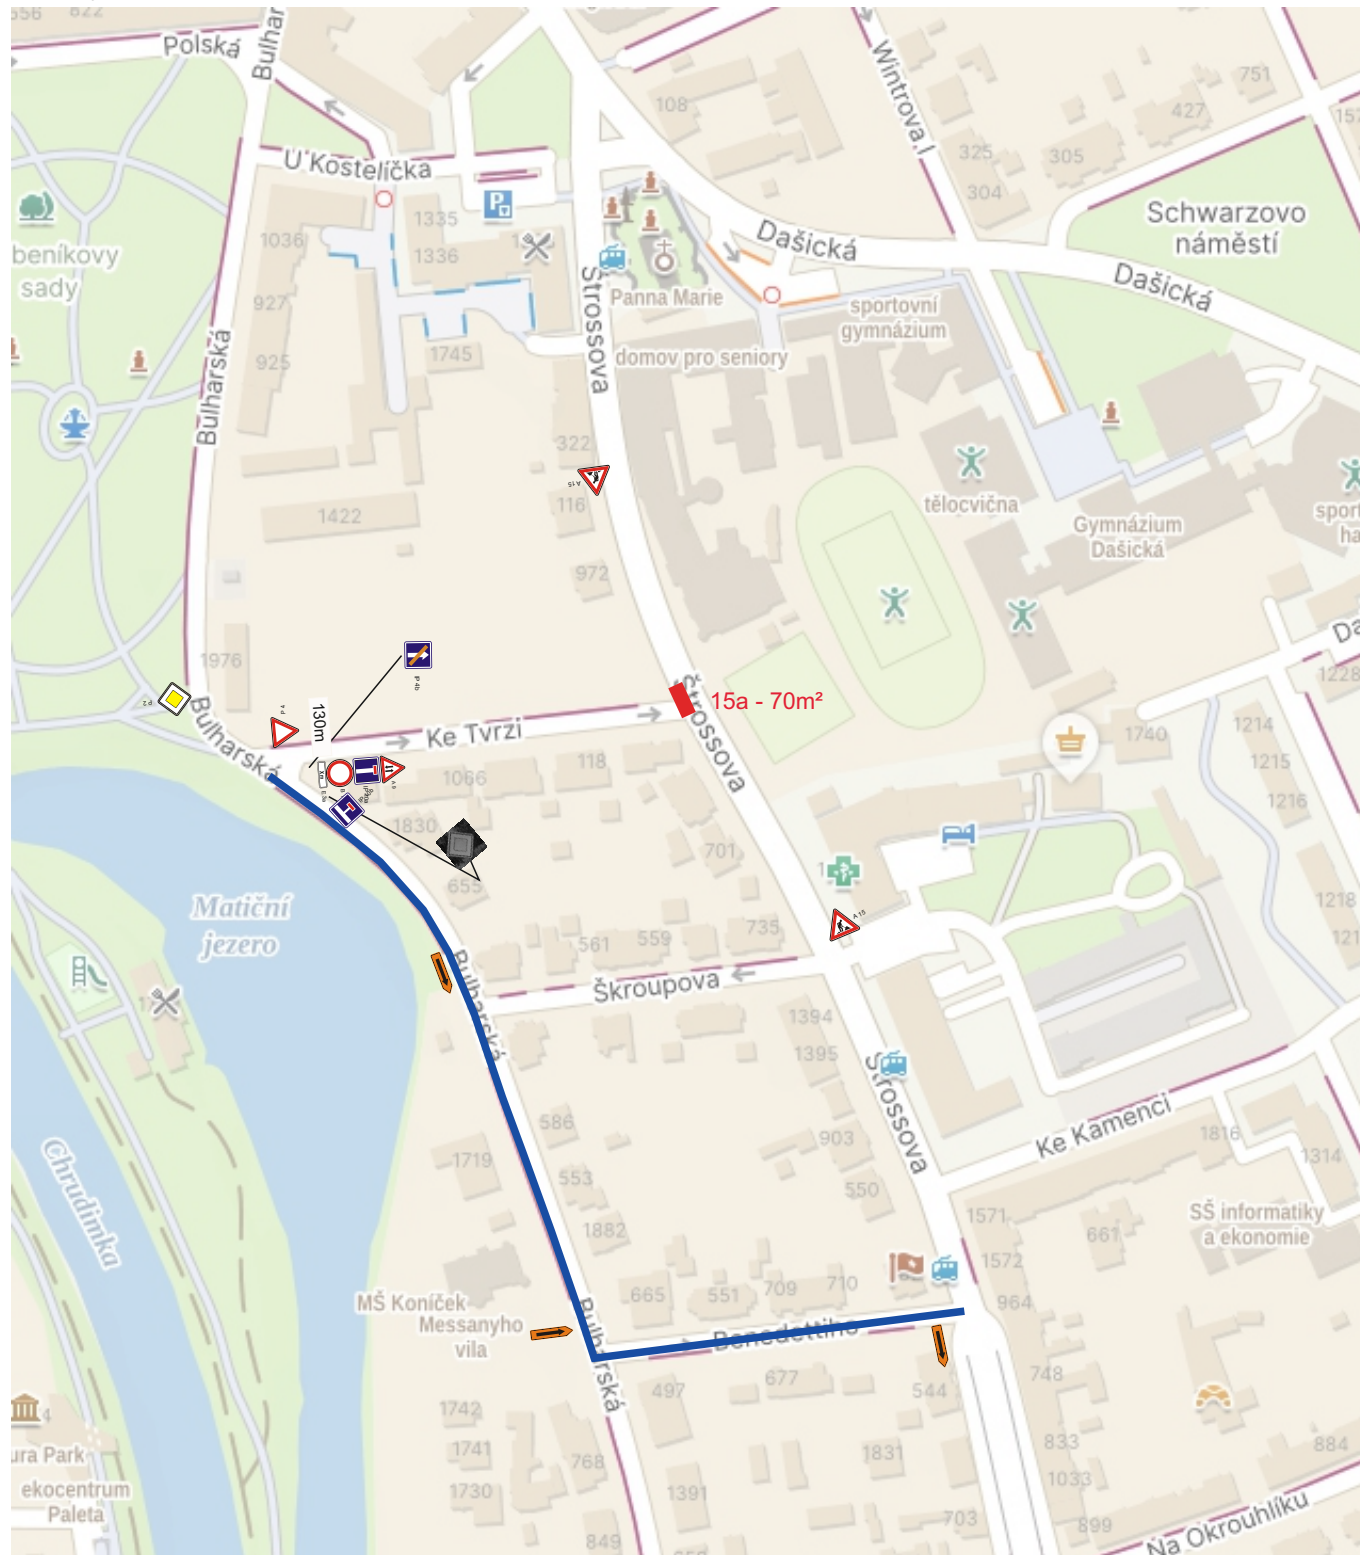

OŽK 2026 MK na území MO Pardubice I
ul. Štrossova

termín: 31.7.2026

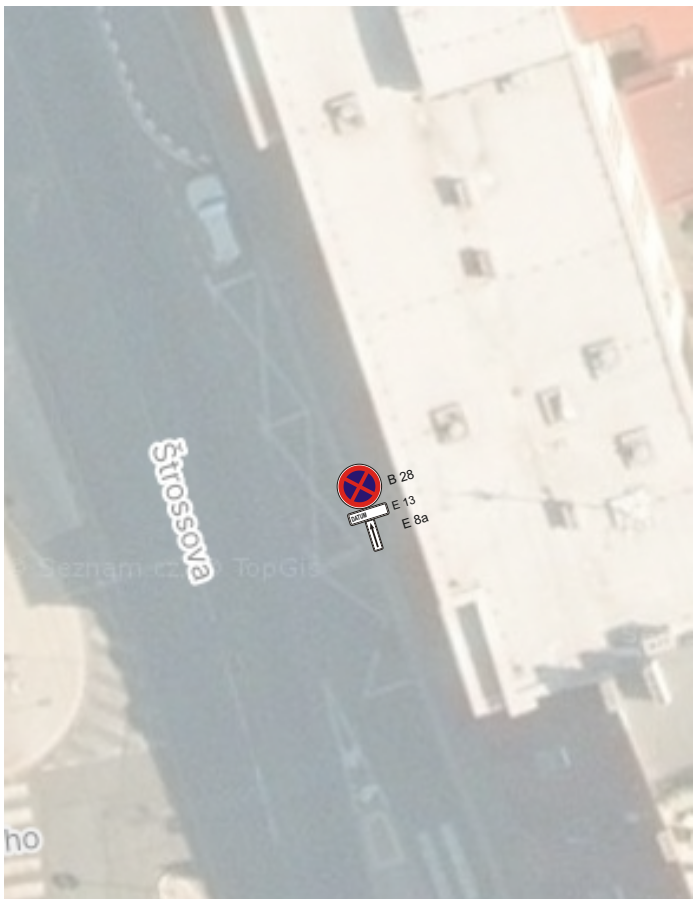
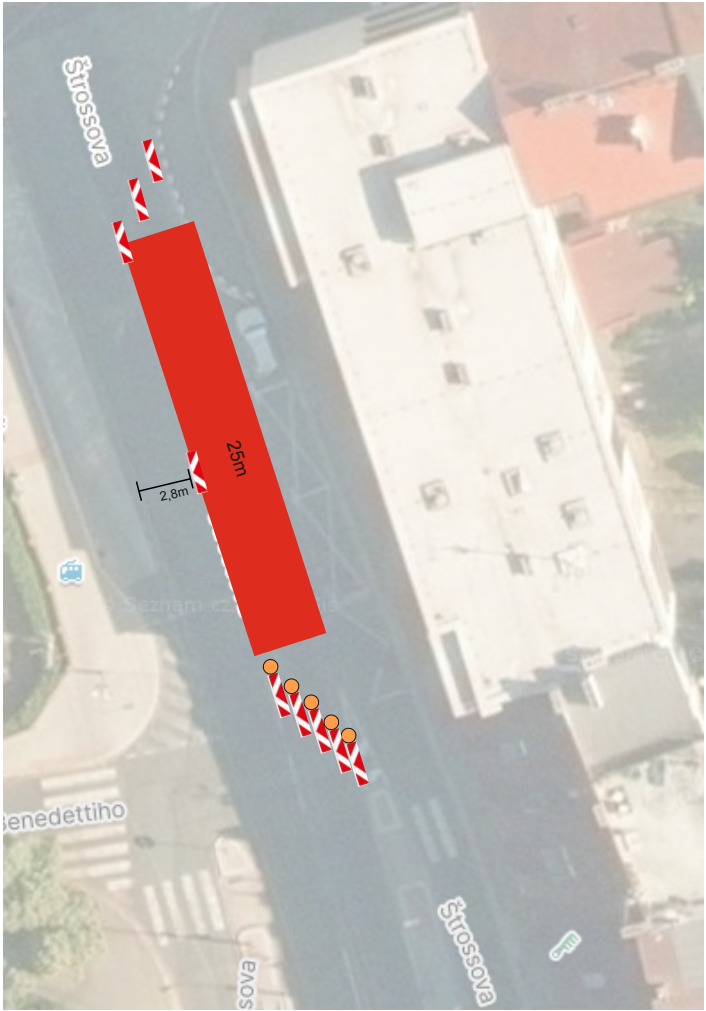


Vymístění vozidel - osazení DZ 7 dní
před plánovanými pracemi.

OŽK 2026 MK na území MO Pardubice I
ul. Bubeníkova

- uzavřený úsek 50m
- objízdná trasa 2,3 km

termín: 1.8.2026

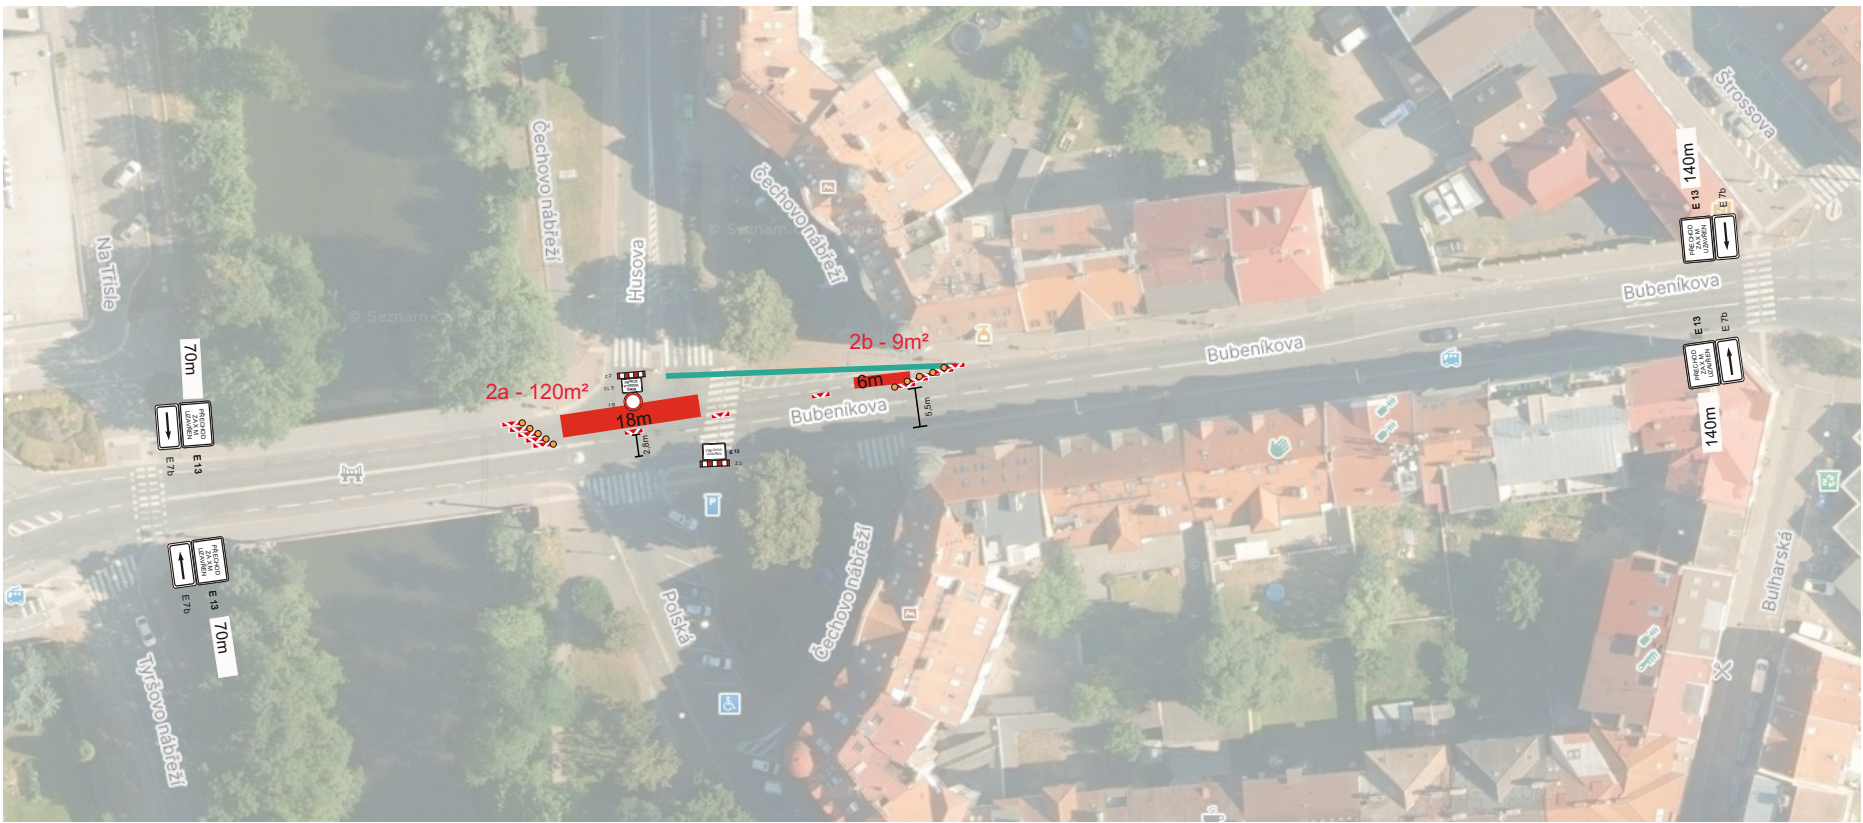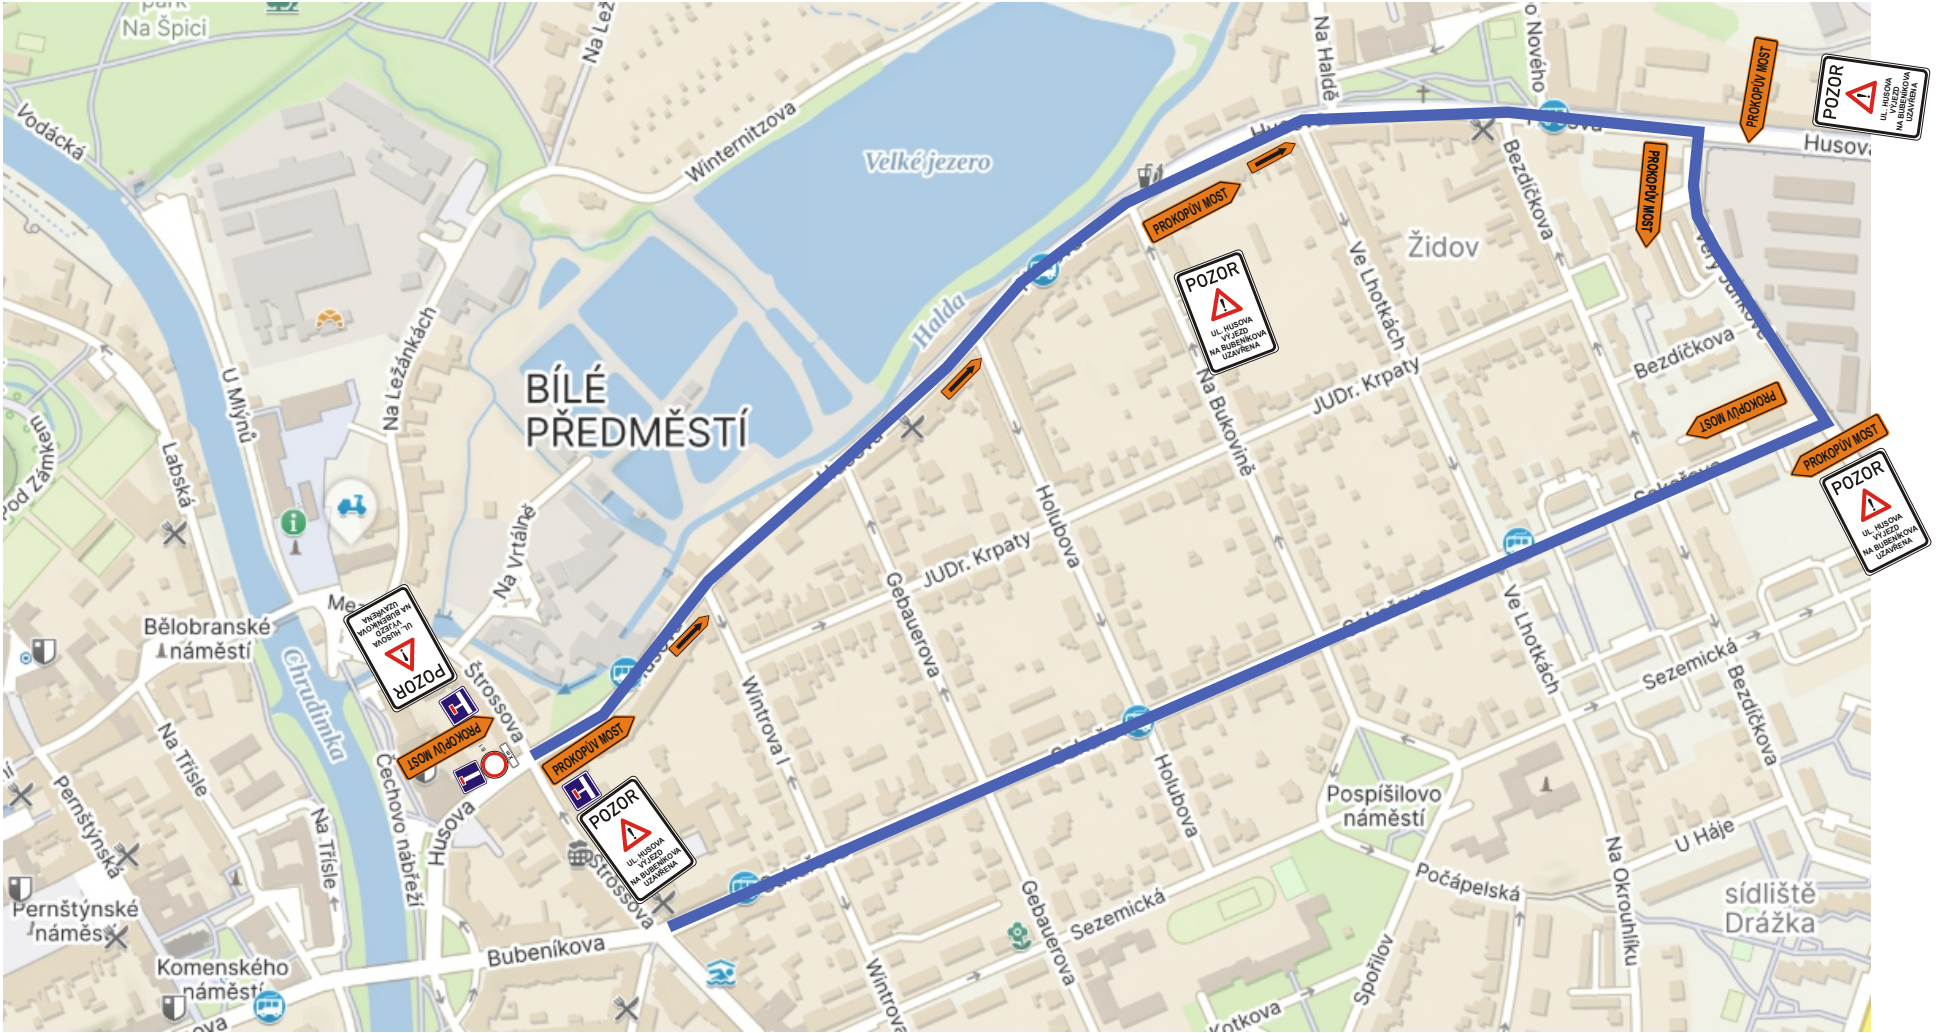



B 1



E 13



Z 2



B 1



E 3a



IP 10a



E 13



Z 2



IP 10b



E 13




IP 10b



E 7b



POZOR

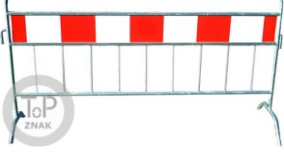


IS 11c



PROKOPŮV MOST



OŽK 2026 MK na území MO Pardubice I ul. Sukova třída

termín: 1.8.2026

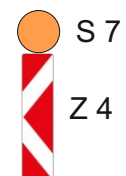

OŽK 2026 MK na území MO Pardubice I
ul. Jahnova

termín: 1.8.2026

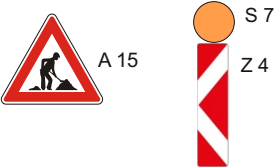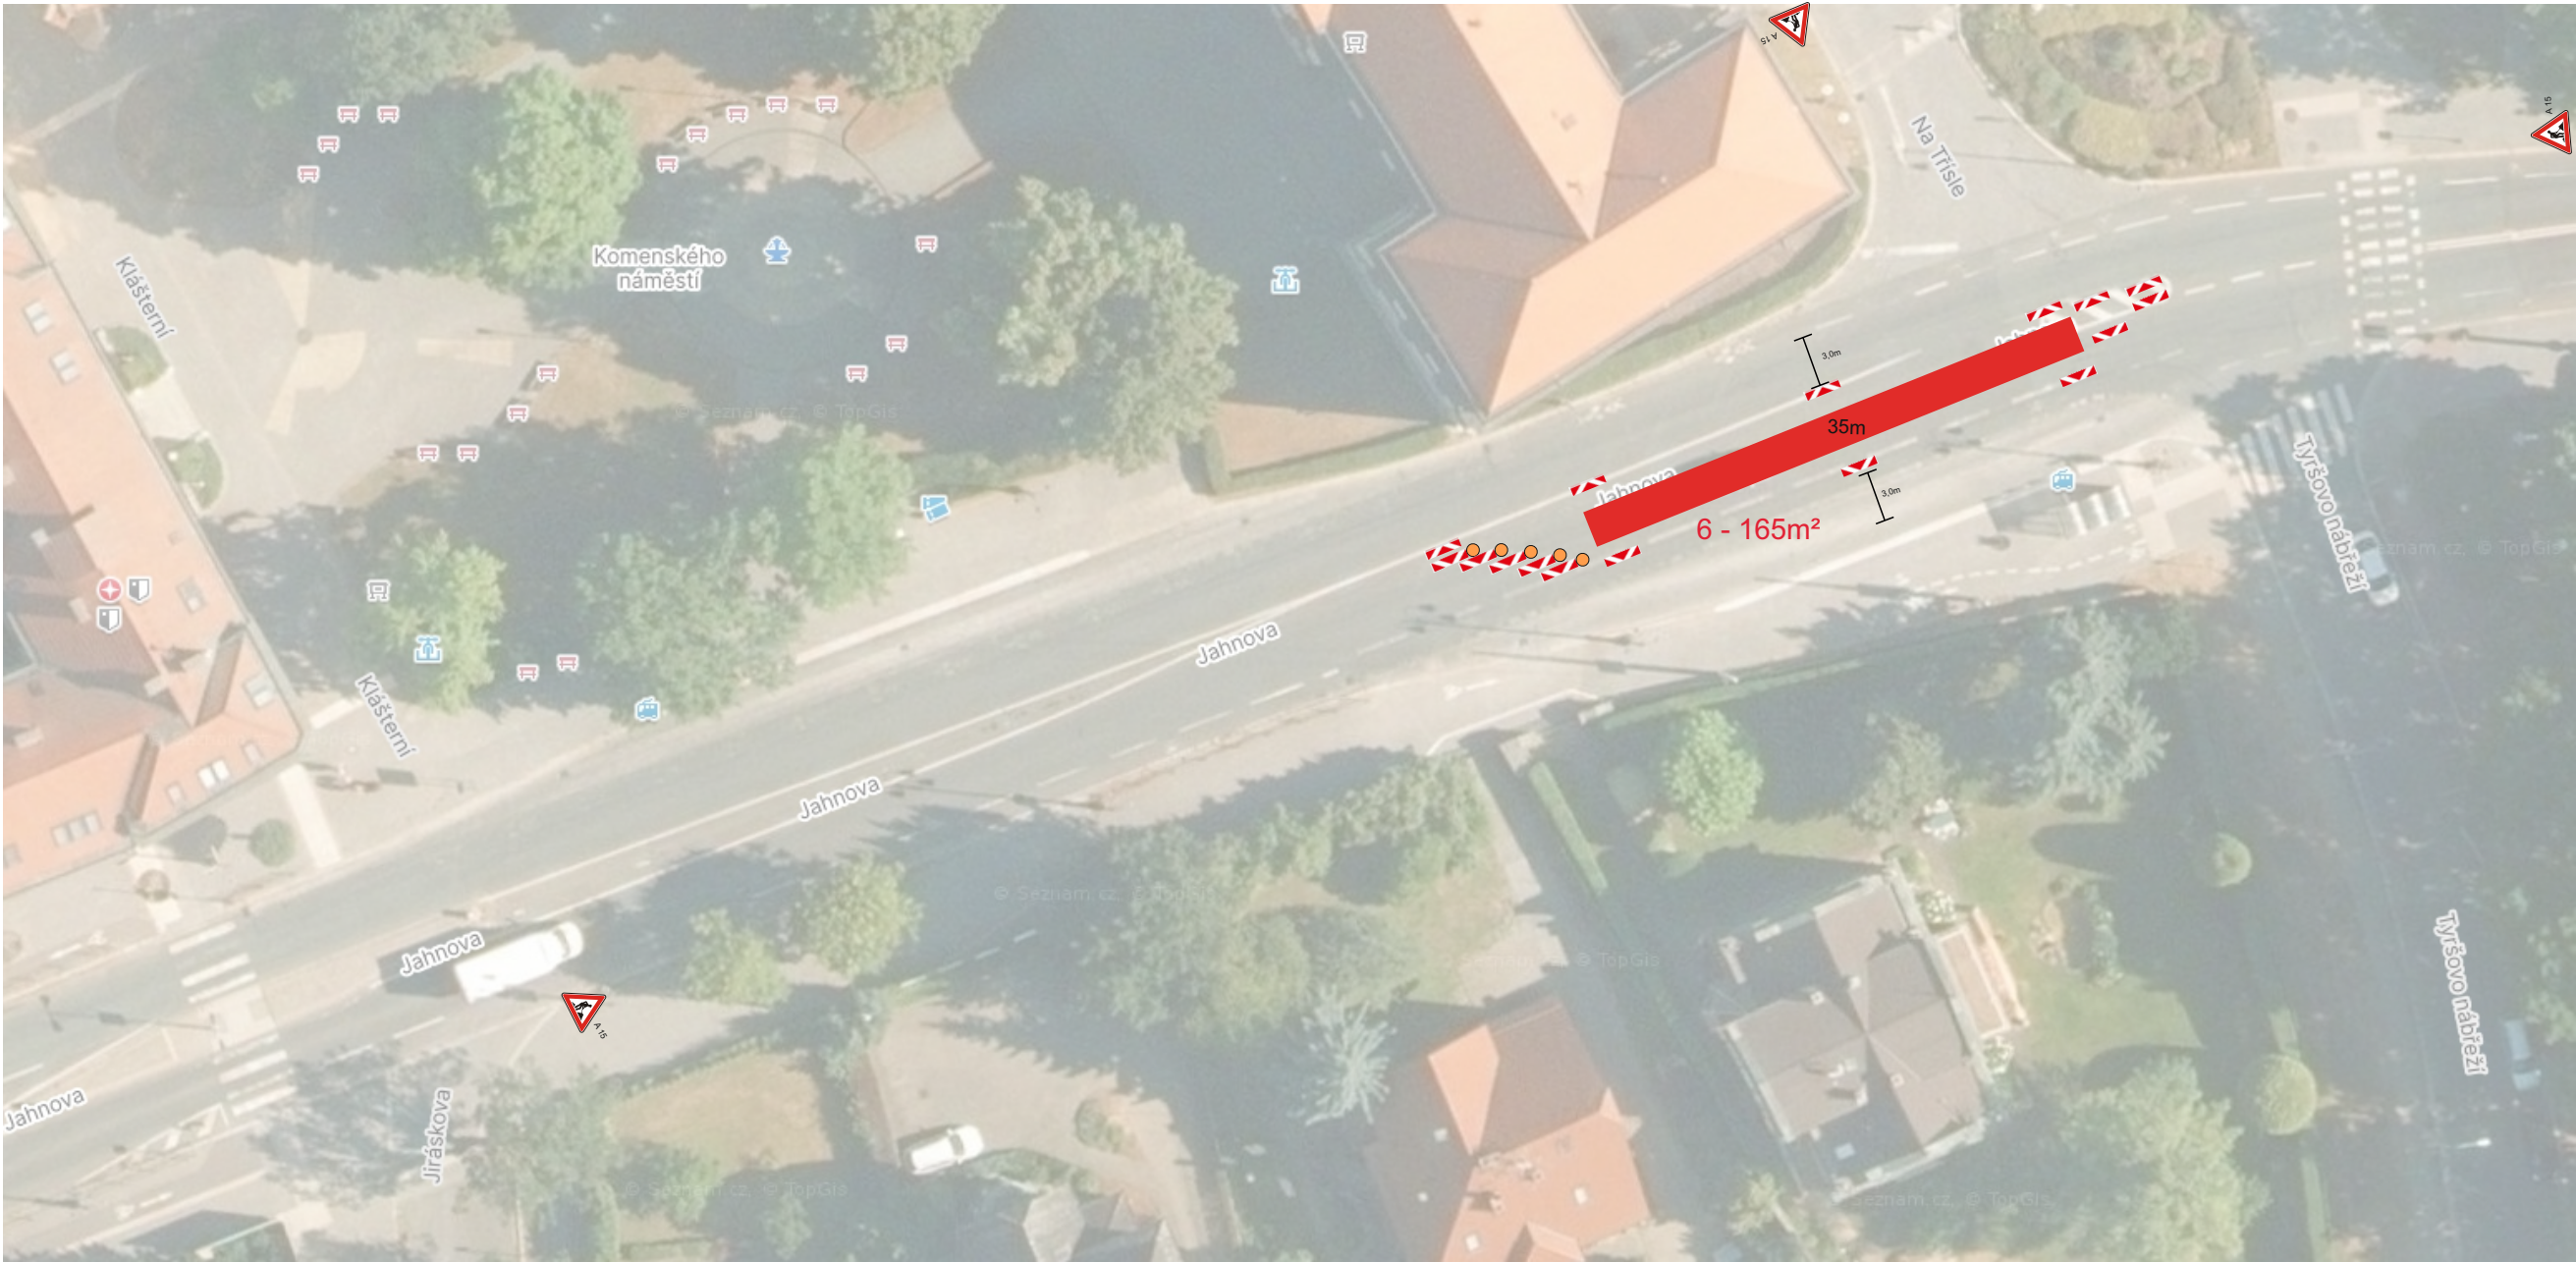

OŽK 2026 MK na území MO Pardubice I ul. Okružní, Wintrova II, Mezi Mosty

termín: 13.8.2026



IP 22 - bude osazena 7 dní,
před zahájením prací



OŽK 2026 MK na území MO Pardubice I
ul. Dašická, Ke Kamenci, Štrossova,
ul. Bubeníkova, Jahnova, Sukova třída,
ul. Okružní, Wintrova II, Mezi Mosty

termín: 31.7.2026; 1.8.2026; 13.8.2026

