

# GAGARINOVA

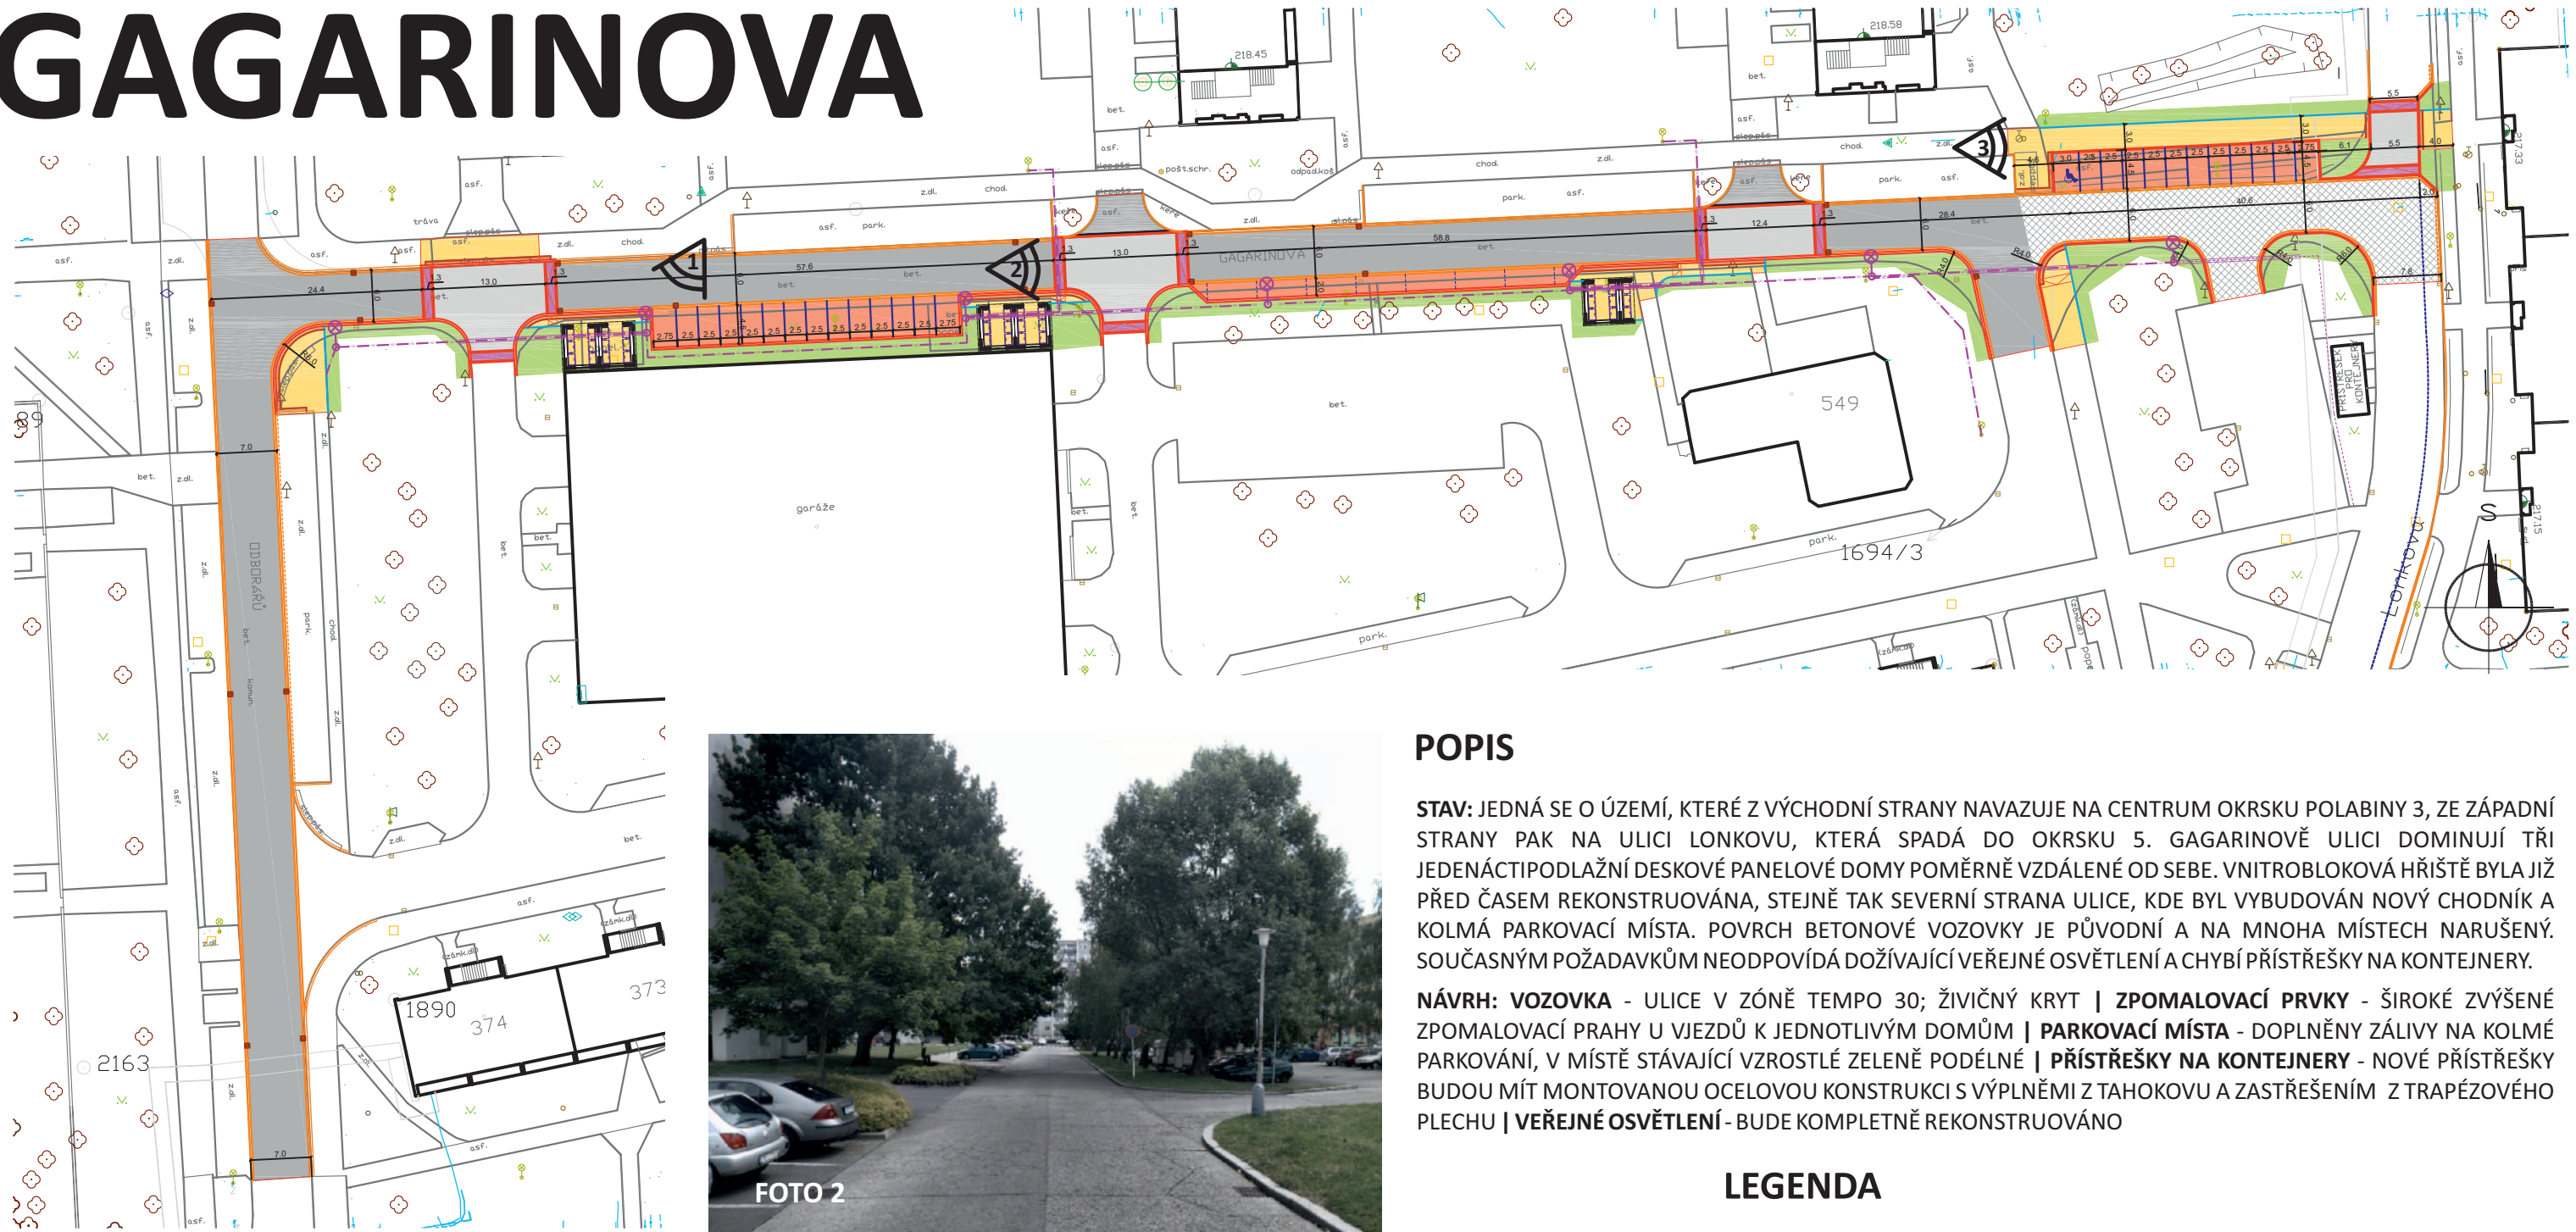


FOTO 1



FOTO 2






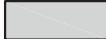




FOTO 3

## POPIS

**STAV:** JEDNÁ SE O ÚZEMÍ, KTERÉ Z VÝCHODNÍ STRANY NAVAZUJE NA CENTRUM OKRSKU POLABINY 3, ZE ZÁPADNÍ STRANY PAK NA ULICI LONKOVU, KTERÁ SPADÁ DO OKRSKU 5. GAGARINOVĚ ULICI DOMINUJÍ TŘI JEDENÁCTIPODLAŽNÍ DESKOVÉ PANELOVÉ DOMY POMĚRNĚ VZDÁLENÉ OD SEBE. VNITROBLOKOVÁ HŘIŠTĚ BYLA JIŽ PŘED ČASEM REKONSTRUOVÁNA, STEJNĚ TAK SEVERNÍ STRANA ULICE, KDE BYL VYBUDOVÁN NOVÝ CHODNÍK A KOLMÁ PARKOVACÍ MÍSTĚ. POVRCH BETONOVÉ VOZOVKY JE PŮVODNÍ A NA MNOHA MÍSTĚCH NARUŠENÝ. SOUČASNÝM POŽADAVKŮM NEODPOVÍDÁ DOŽIVAJÍCÍ VEŘEJNÉ OSVĚTLENÍ A CHYBÍ PŘÍSTŘEŠKY NA KONTEJNERY.

**NÁVRH:** VOZOVKA - ULICE V ZÓNĚ TEMPO 30; ŽIVIČNÝ KRYT | ZPOMALOVACÍ PRVKY - ŠIROKÉ ZVÝŠENÉ ZPOMALOVACÍ PRAHY U VJEZDŮ K JEDNOTLIVÝM DOMŮM | PARKOVACÍ MÍSTĚ - DOPLNĚNY ZÁLIVY NA KOLMÉ PARKOVÁNÍ, V MÍSTĚ STÁVAJÍCÍ VZROSTLÉ ZELENĚ PODÉLNĚ | PŘÍSTŘEŠKY NA KONTEJNERY - NOVÉ PŘÍSTŘEŠKY BUDOU MÍT MONTOVANOU OCELOVOU KONSTRUKCI S VÝPLNĚMI Z TAHOKOVU A ZASTŘEŠENÍM Z TRAPÉZOVÉHO PLECHU | VEŘEJNÉ OSVĚTLENÍ - BUDE KOMPLETNĚ REKONSTRUOVÁNO

## LEGENDA

-  PLOCHY PRO KOMUNIKACE - ŽIVICE
-  OPRAVA KRYTU - ŽIVICE
-  PLOCHY PRO PARKOVÁNÍ - DLAŽBA
-  PLOCHY RETARDÉRŮ - DLAŽBA
-  PLOCHY NÁJEZDŮ NA RETARDÉRY - ŽUL. KOSTKA
-  PLOCHY PRO PĚŠÍ - BET. DLAŽBA
-  ZELENĚ - TRÁVNÍK
-  NOVÉ VEŘEJNÉ OSVĚTLENÍ

STATUTÁRNÍ MĚSTO PARDUBICE Městský obvod Pardubice II
AUTOR: HIGHWAY DESIGN s.r.o.
DATUM: srpen 2018
<b>PROGRAM REGENEACE PANELOVÝCH SÍDLIŠŤ PARDUBICE - PRAVÝ BŘEH LABE</b>
D20 - GAGARINOVA

 <b>Pardubice II</b> MĚSTSKÝ OBVOD
MĚŘÍTKO: PŘÍLOHA: D20