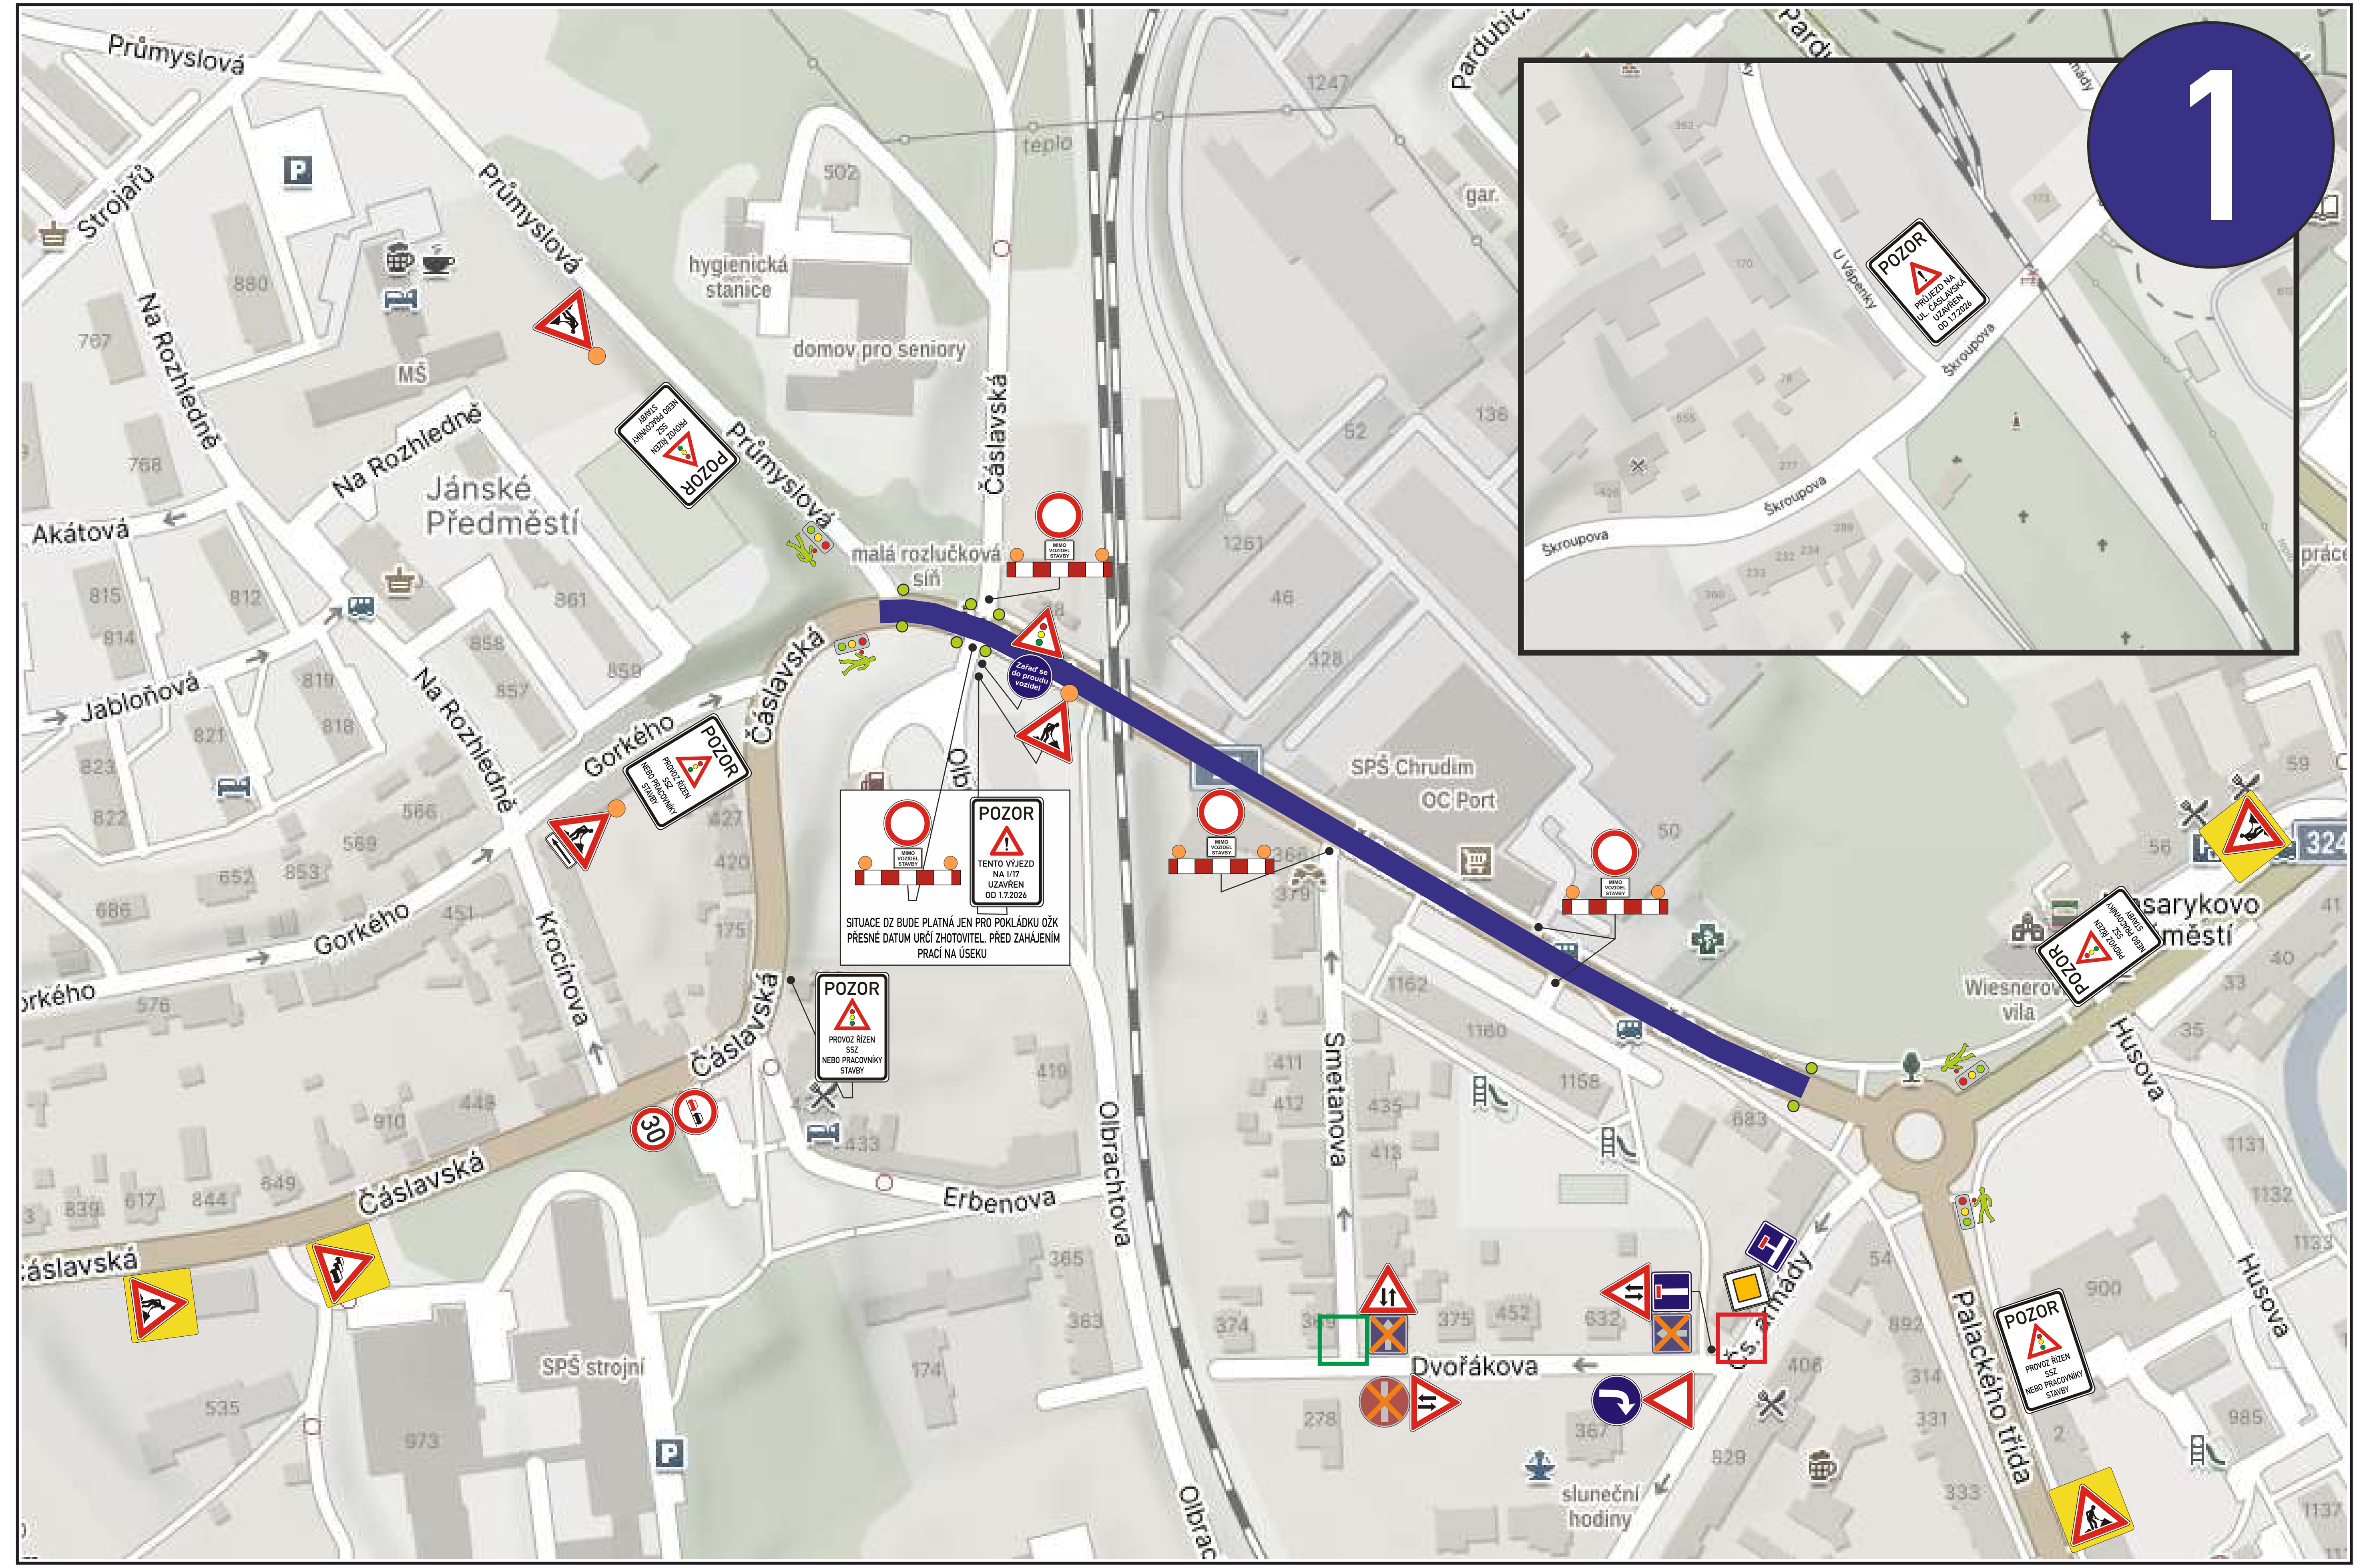

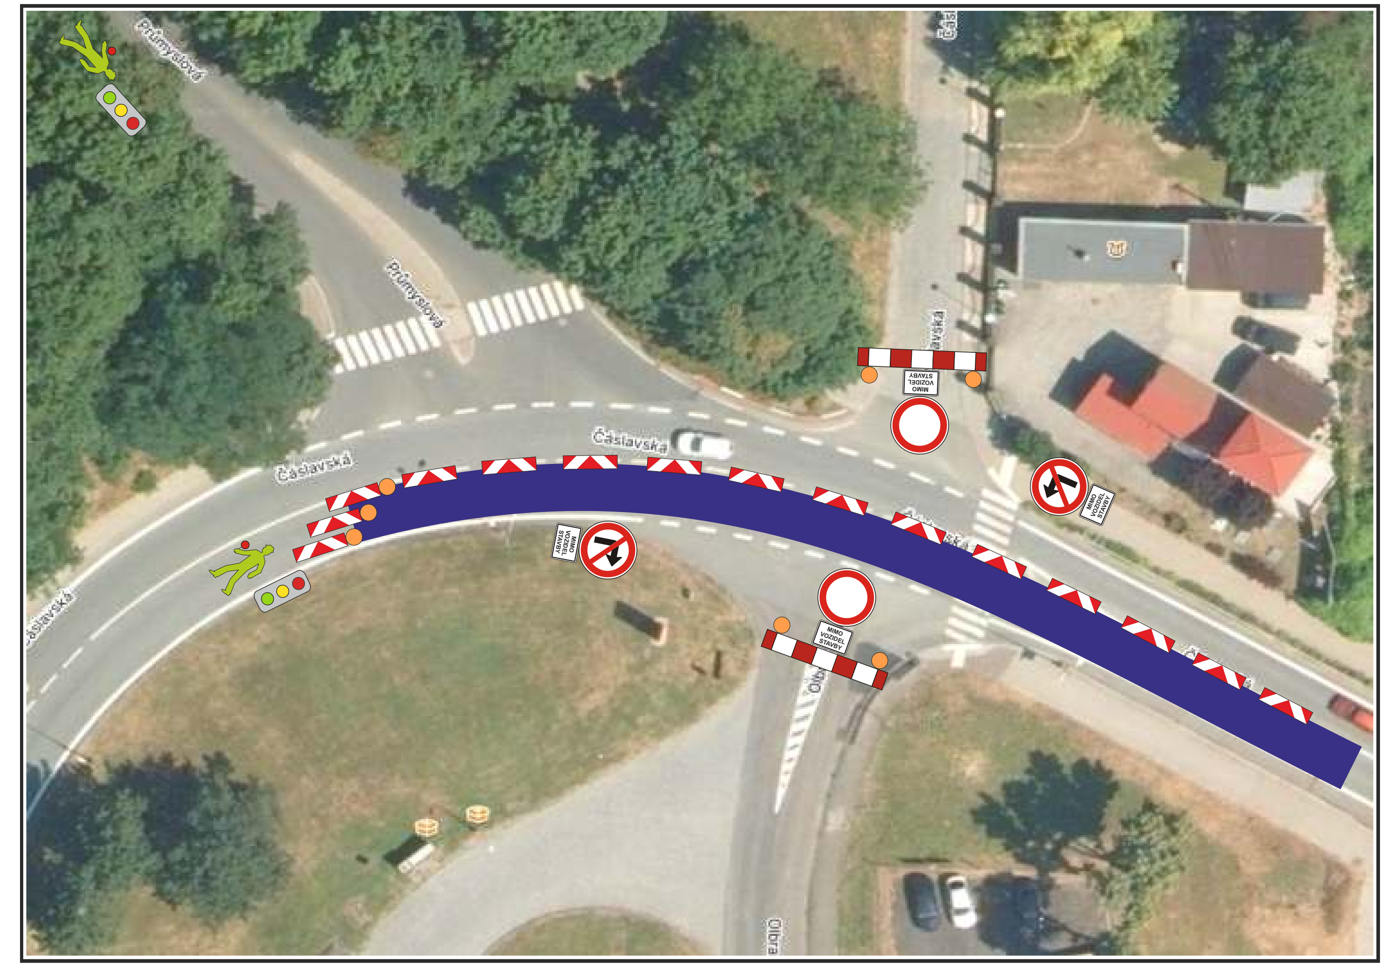

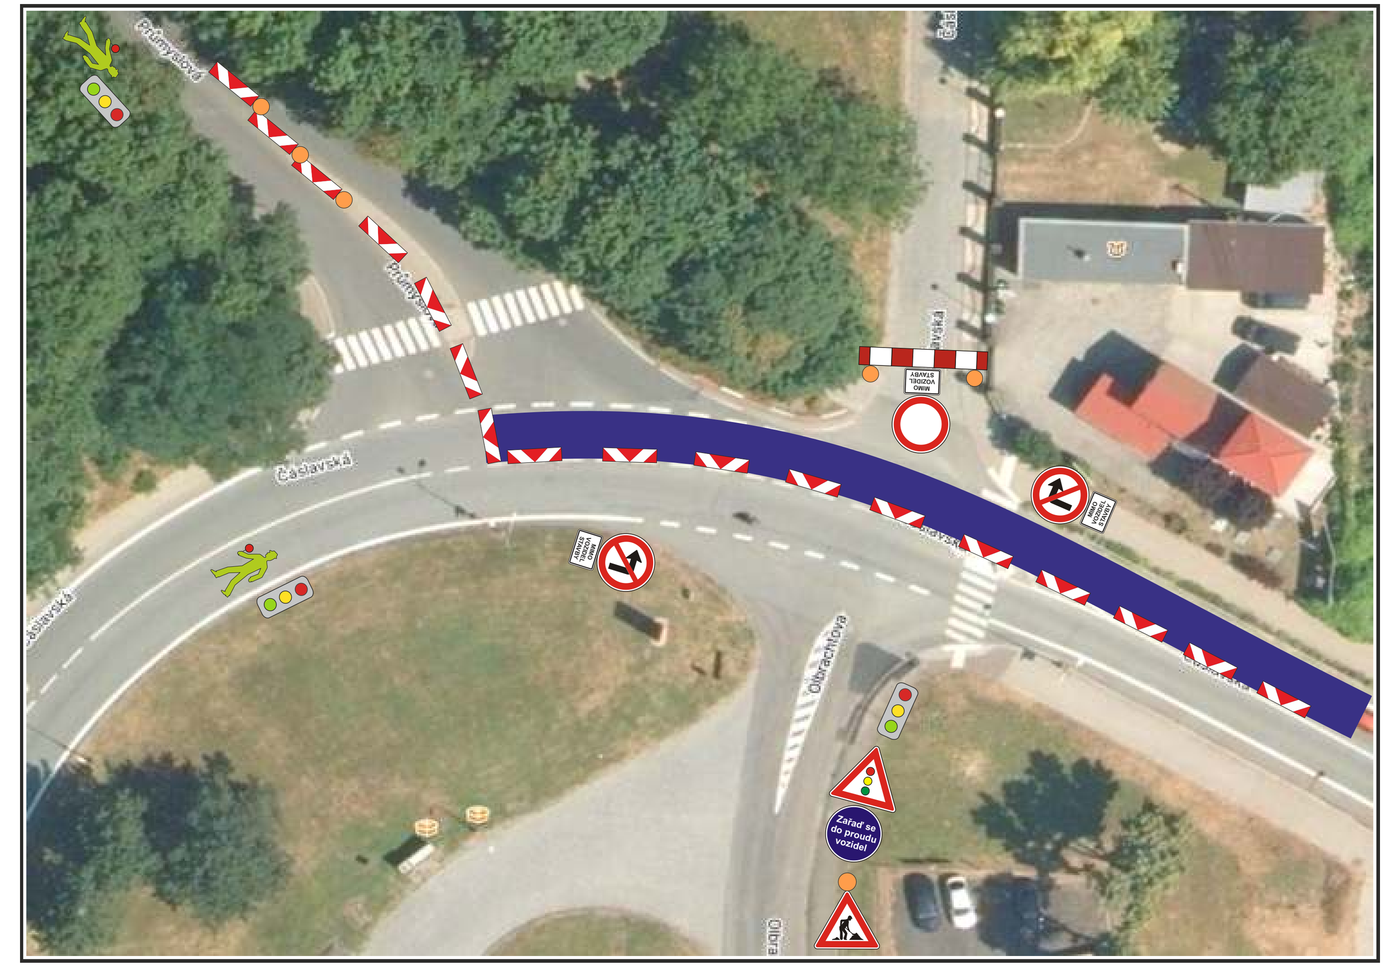

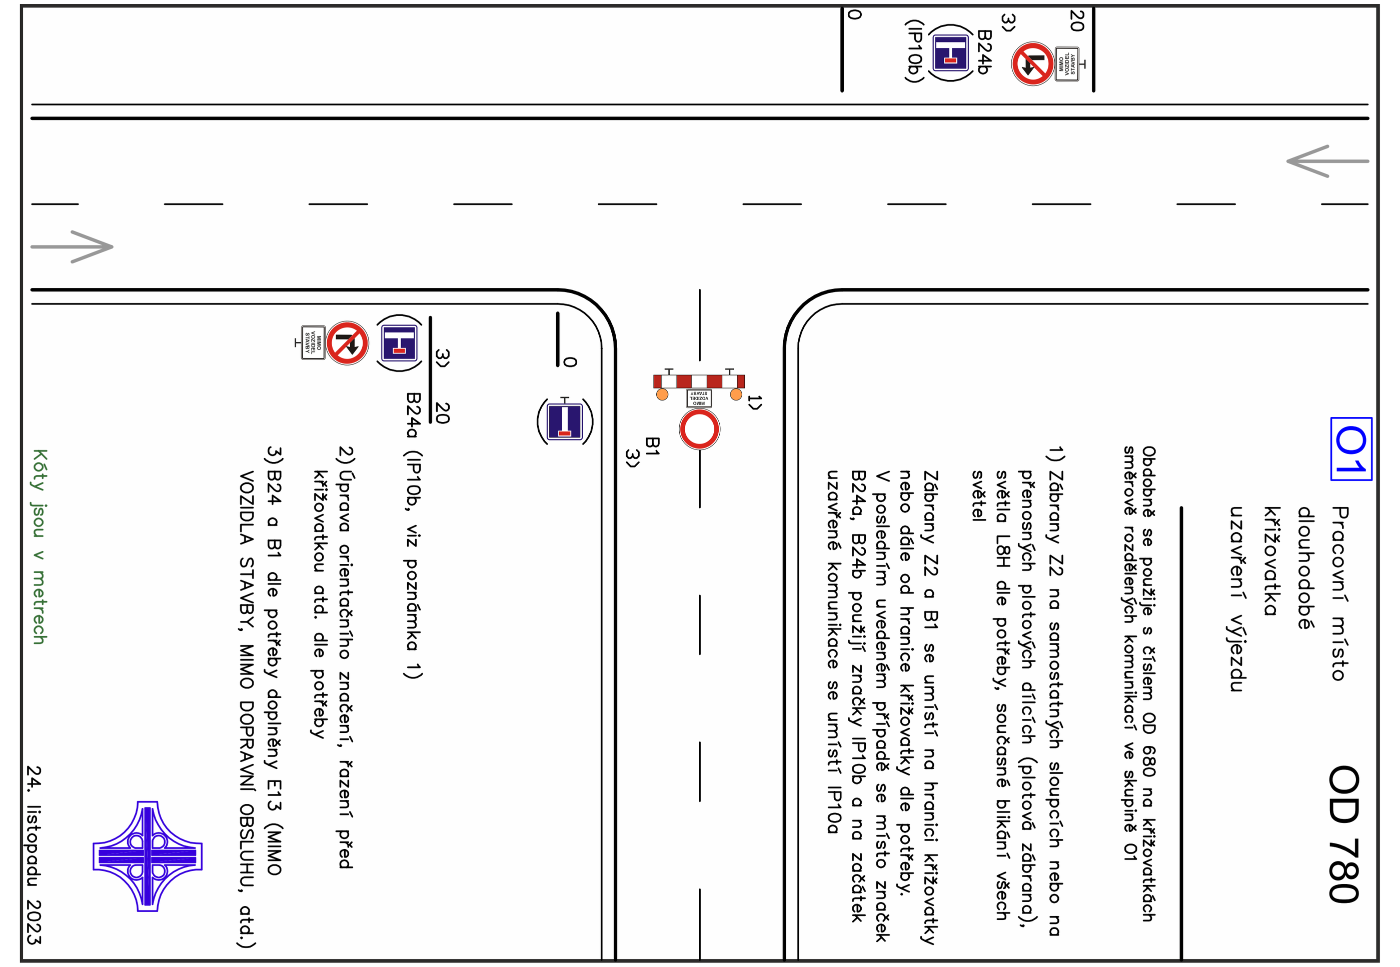

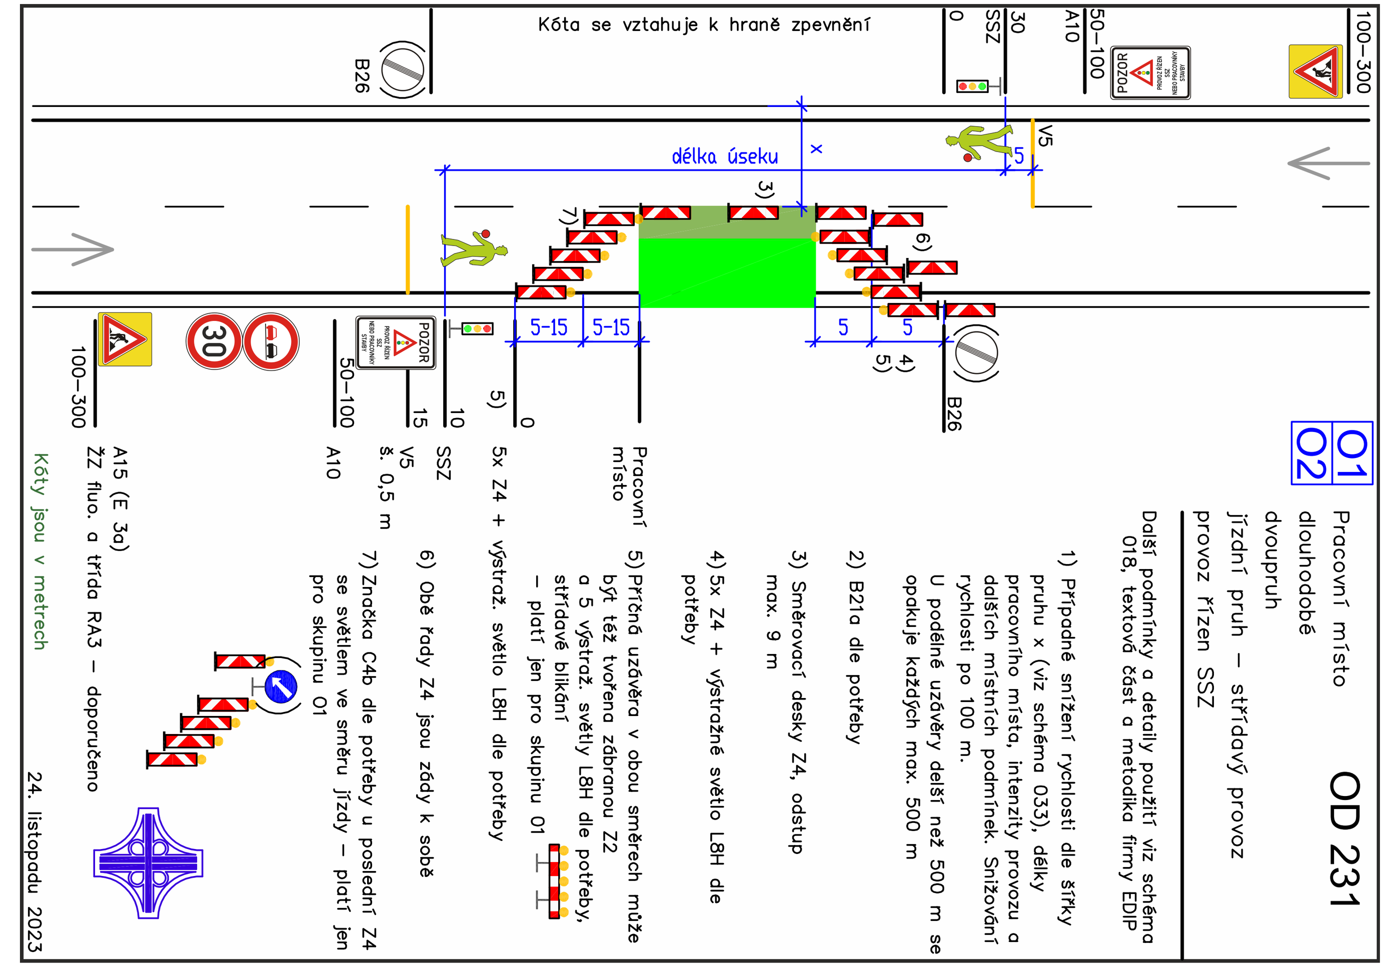

TECHNICKÁ ZPRÁVA

Navržená úprava provozu řeší dopravní situaci při opravě I/17 v úseku Heřmanův Městec - Chrudim (okr. Chrudim).

Návrh DIO je v souladu s příručkou označování pracovních míst na dálnicích a silnicích I. třídy, všeobecná část a schematická řada S a O. Jako základní schéma je navrženo OD 231 po úpravě a OD 780 po úpravě.

Provoz bude usměrněn pomocí DZ Z4 a v pracovní době 6:00 - 18:00 řízen pomocí regulovčíků.

Mimo pracovní dobu 18:00 - 6:00 provoz řízen SSZ.

Příčné spáry označeny DZ A7.

Před zahájením prací nutnost projednat a domluvit příjezd hygienické stanici a domovu důchodců přes areál SOŠ a SOU obchodu a služeb. Po dobu uzavření výjezdu z MK Čáslavská na I/17 bude zneplatněno DZ B11 a E13 na začátku vjezdů do areálu školy.

- DZ A7 – OZNAČENÍ PŘÍČNÝCH SPÁR
- OD 231 PO ÚPRAVĚ

Objednatel: STRABAG

Autor projektu	DIOZ - dopravní značení	
Kreslil	Jaroslav Michek - 777 814 646	
Kraj: Pardubický	Okres: Chrudim	Obec: Chrudim

Akce:

I/ 17, CHRUDIM
OŽK
1.7. – 14.7. 2026

DIOZ dopravní značení
Jaroslav Michek
Polizy 4, 503 26 Osice
tel. + 420 777 814 646,
e-mail: info@dioz.cz
www.dioz.cz
IČO: 68461135
DIČ: CZ6709060347

Datum	03/2026
Stupeň PD	DIO
Měřítko	-
Formát	6xA4