

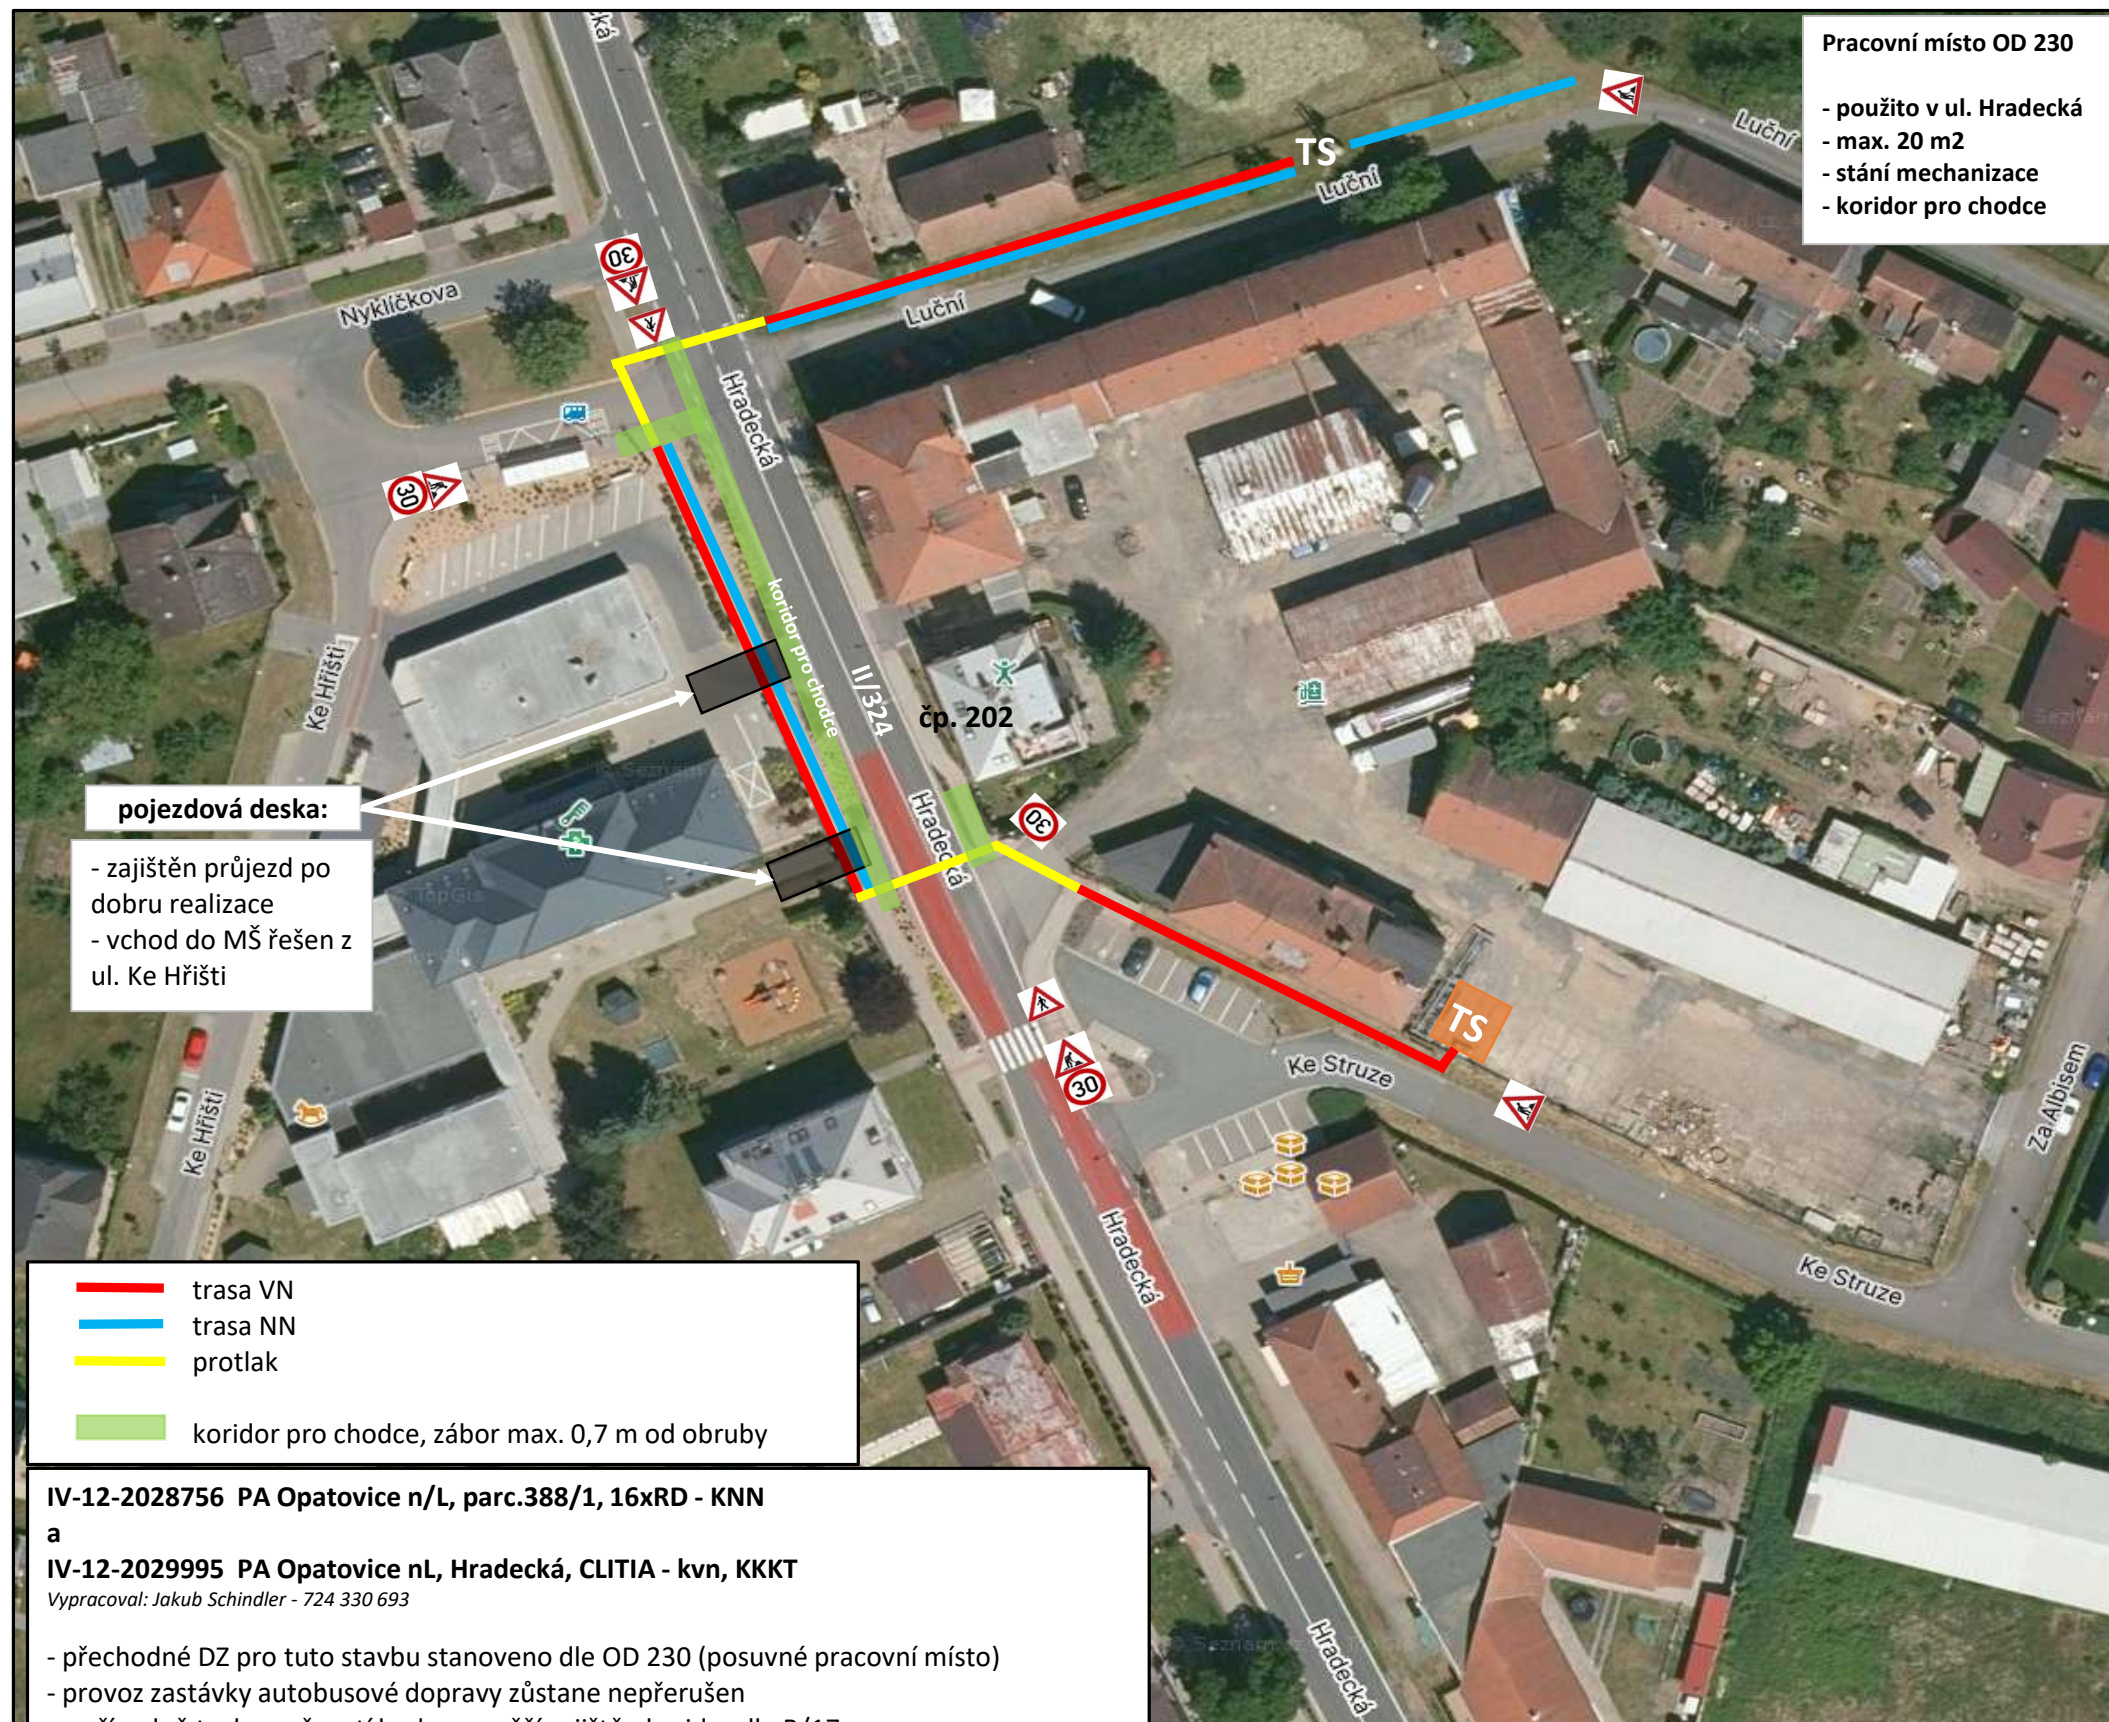


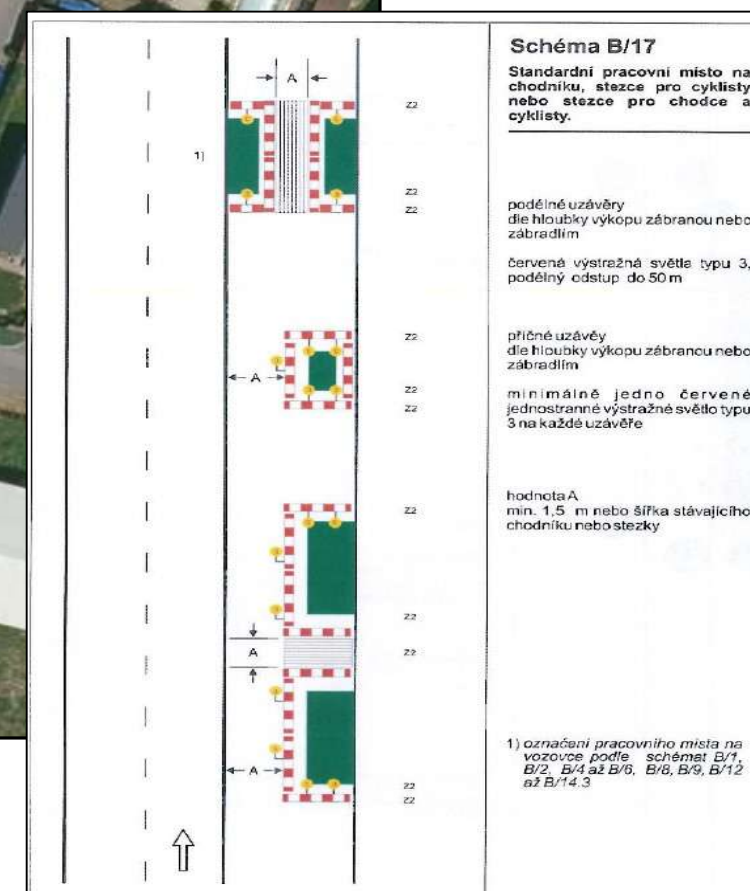

Pracovní místo OD 230

- použito v ul. Hradecká
- max. 20 m²
- stání mechanizace
- koridor pro chodce

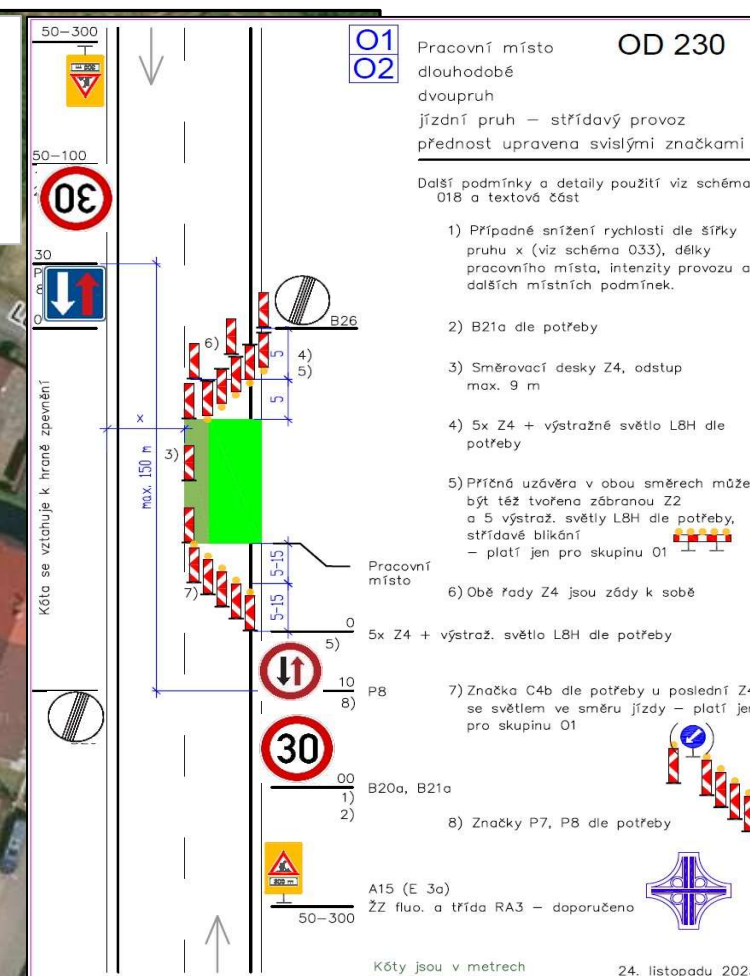

pojezdová deska:

- zajištění průjezdu po dobrou realizaci
- vchod do MŠ řešen z ul. Ke Hřišti

- trasa VN
- trasa NN
- protlak
- koridor pro chodce, zábor max. 0,7 m od obruby

IV-12-2028756 PA Opatovice n/L, parc.388/1, 16xRD - KNN

a

IV-12-2029995 PA Opatovice nL, Hradecká, CLITIA - kvn, KKKT

Vypracoval: Jakub Schindler - 724 330 693

- přechodné DZ pro tuto stavbu stanoveno dle OD 230 (posuvné pracovní místo)
- provoz zastávky autobusové dopravy zůstane nepřerušen
- v případě tech. možností bude pro pěší zajištěn koridor dle B/17
- všechny výkopy budou řádně označeny a zabezpečeny
- chodcům bude umožněn průchod skrz staveniště koridorem pro chodce koridor zabezpečen zábranami, Z4 a sig. světelným značením

Termín realizace: 29. 9. 2026 - 13. 11. 2026