
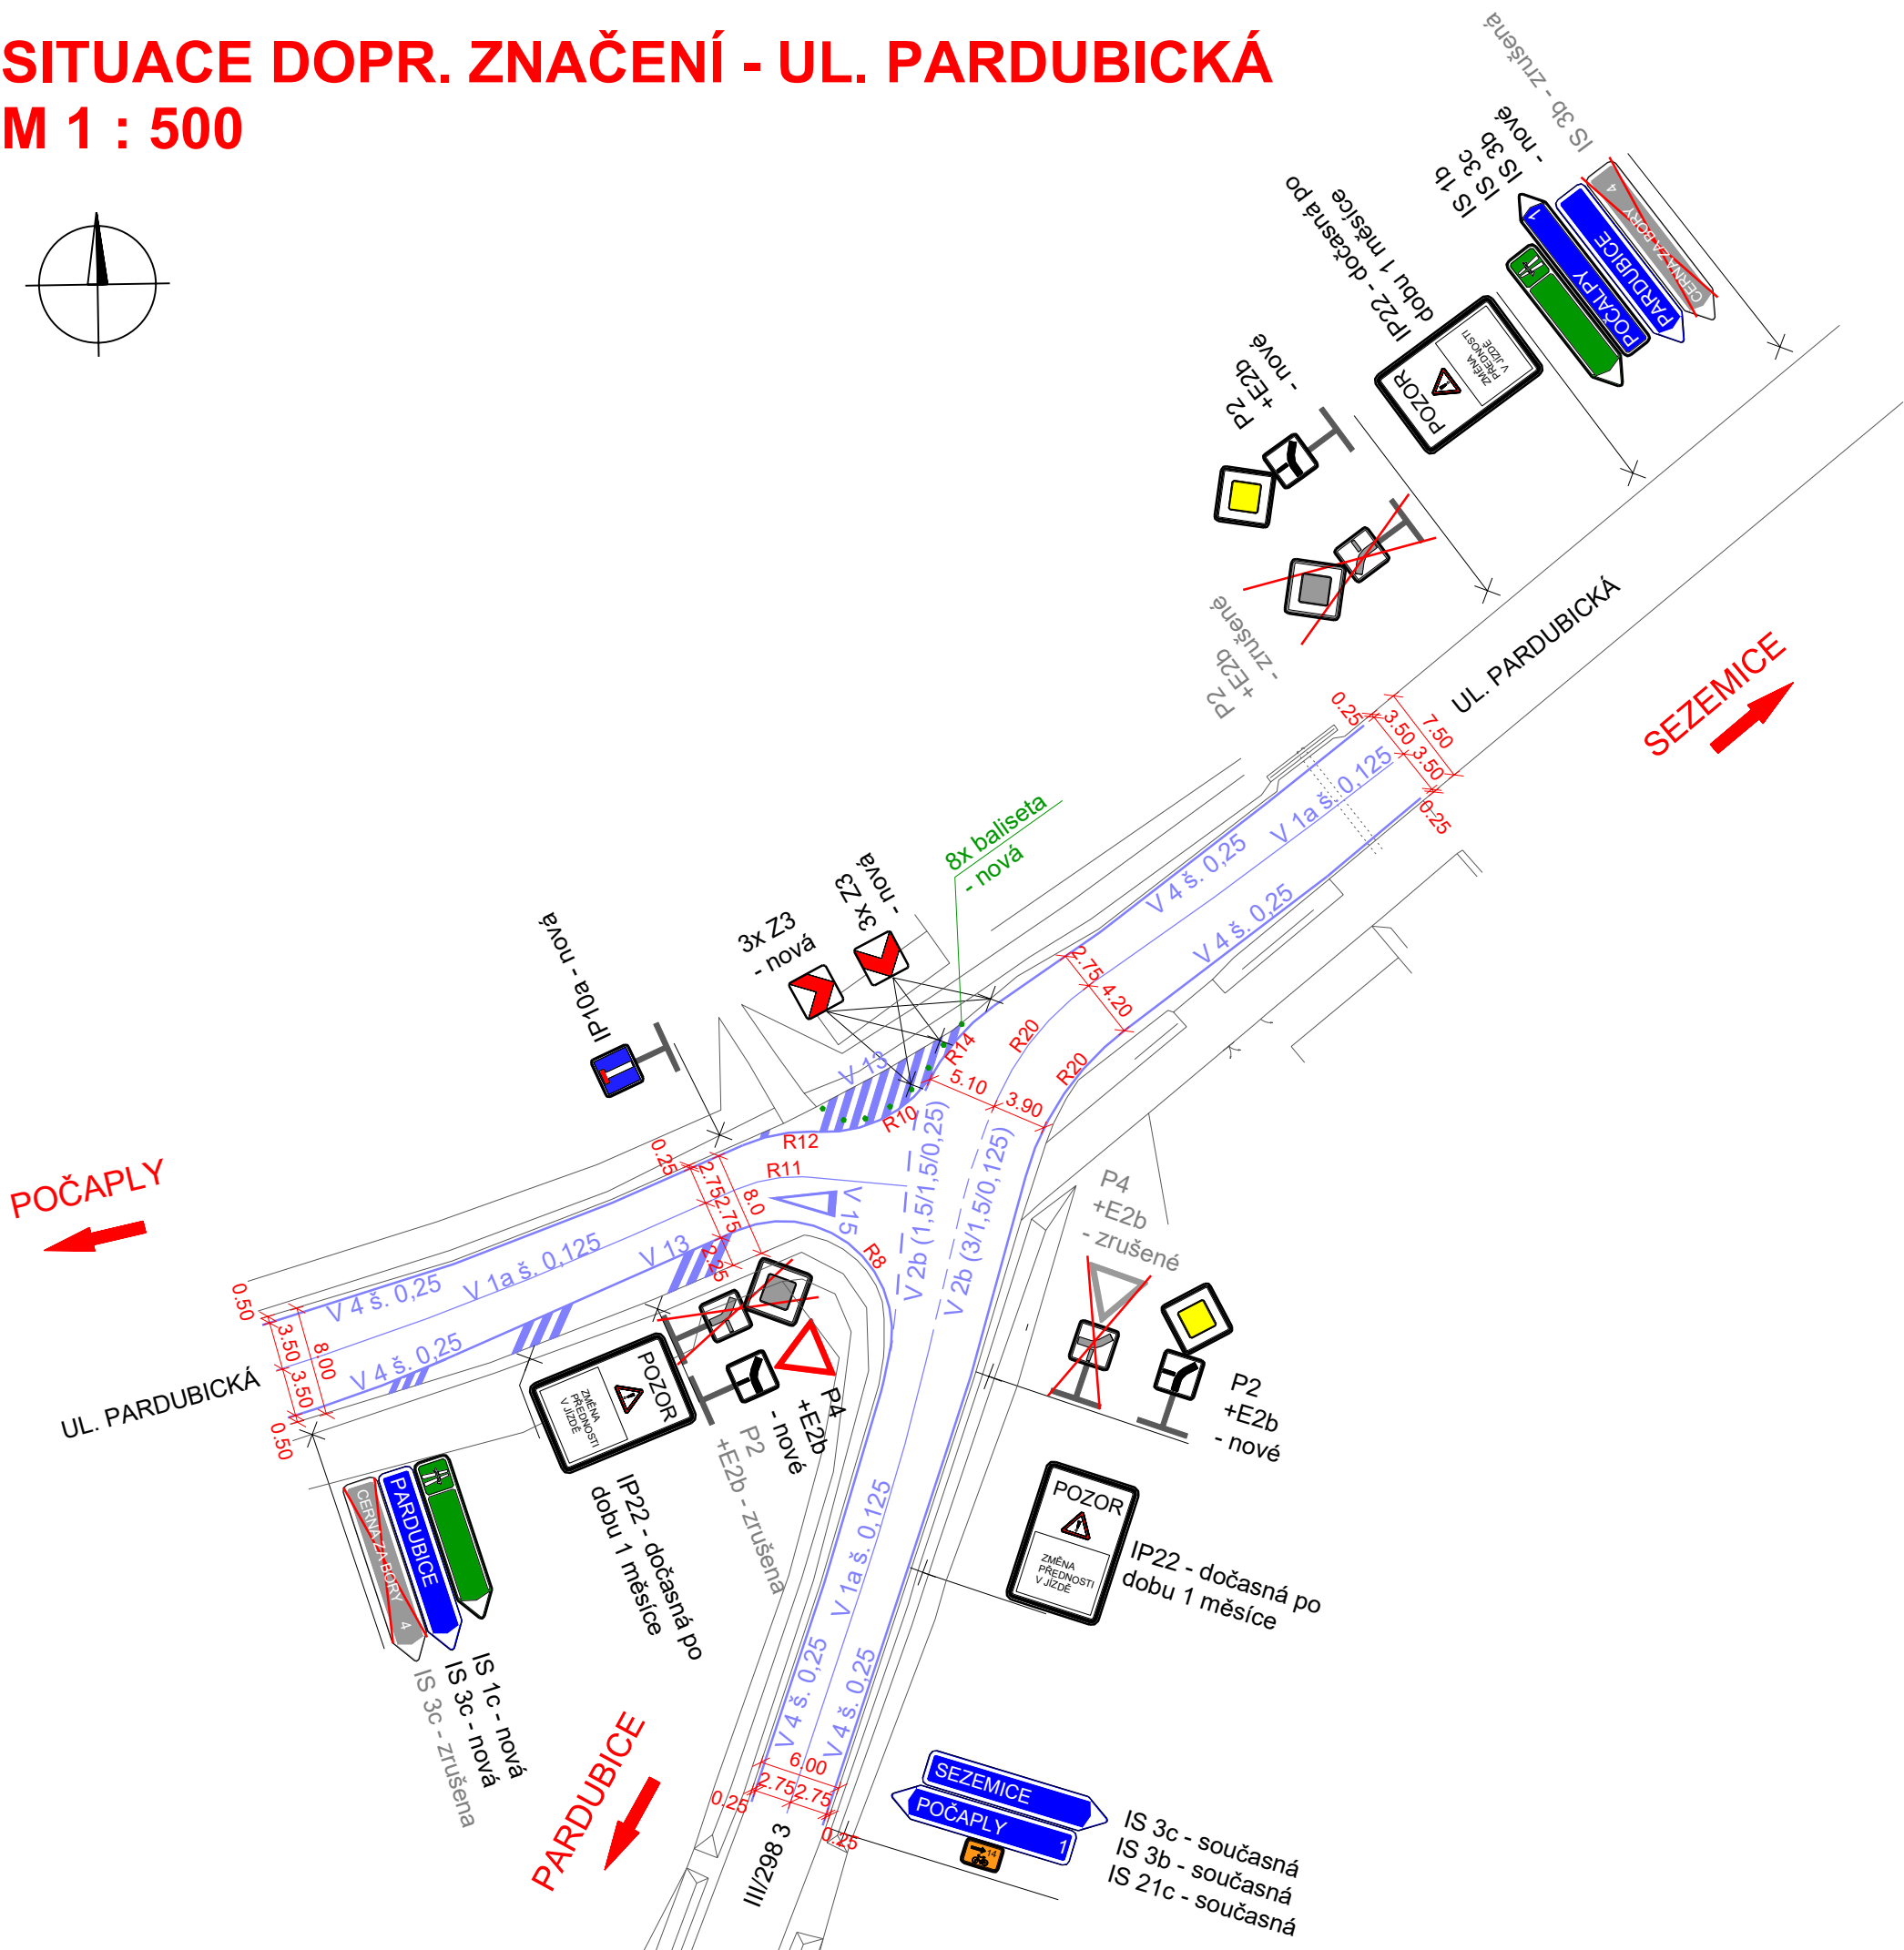


SITUACE DOPR. ZNAČENÍ - UL. PARDUBICKÁ
M 1 : 500

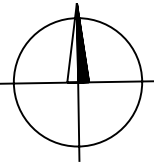

a						
b						
c						
č.	text změny - odůvodnění	datum	podpis			
NÁZEV STAVBY: I/36 SEZEMICE – OBCHVAT		ČÍSLO OBJEKTU: 102				
OBJEDNATEL STAVBY:  ŘEDITELSTVÍ SILNIC A DÁLNIC ŘEDITELSTVÍ SILNIC A DÁLNIC s. p. Čerčanská 2023/12, Krč, 140 00 Praha 4		RAZÍTKO: KONTROLOVAL: DATUM: PODPIS:				
ZHOTOVITEL STAVBY: Společnost I/36 Sezemice – M – SILNICE - MI Roads - Doprastav Resslova 956/13, 500 02 Hradec Králové		RAZÍTKO: KONTROLOVAL: DATUM: PODPIS:				
 M - SILNICE a.s. Husova 1697, Bílé Předměstí, 530 03 Pardubice  MI Roads a.s. Koželužská 2450/4, 180 00 Praha 8  Doprastav, a.s. Drieňová 27, 826 56 Bratislava		KONTROLOVAL: DATUM: PODPIS: RAZÍTKO: KONTROLOVAL: DATUM: PODPIS:				
KOORDINÁTOR RDS:  M - PROJEKCE s.r.o. Resslova 956/13, 500 02 Hradec Králové		RAZÍTKO: KONTROLOVAL: DATUM: PODPIS:				
Souřadnicový systém: JTSK Výškový systém: Bpv						
AKCE:		I/36 SEZEMICE – OBCHVAT				
STAVEBNÍ OBJEKT: SO 102 - PŘELOŽKA SILNICE III/298 3						
PŘÍLOHA:		SITUACE DOPRAVNÍHO ZNAČENÍ - UL. PARDUBICKÁ				
ZPRACOVATEL RDS:  Valbek, spol. s r.o. Vaňurova 505/17 460 07 Liberec 3 www.valbek.cz info@valbek.cz	HLAVNÍ INŽENÝR PROJEKTU:	ING. T. TRACHTA	PARÉ:			
	VYPRACOVAL:	BC. V. BÍLEK				
	ZODPOVĚDNÝ PROJEKTANT:	ING. M. DAMKOVÁ				
	TECHNICKÁ KONTROLA:					
	MĚŘÍTKO:	Č. ZAKÁZKY	STUPEŇ:	DATUM:	ČÁST:	PŘÍLOHA:
	1 : 500	24-UL11-003	RDS	12/24	D.1.2.2	7.1