

**PRVKY MAPOVÉHO DÍLA**

	název obce s rozšířenou působností
	hranice kraje
	hranice obce s rozšířenou působností
	hranice obce
	hranice řešeného území

**OCHRANA PŘÍRODY A KRAJINY**

	chráněná krajinná oblast
	národní přírodní rezervace / památka
	národní přírodní rezervace / památka < 5 ha
	přírodní rezervace / památka < 5 ha
	přírodní park
	evropsky významná lokalita > 5 ha
	evropsky významná lokalita < 5 ha
	ptáččí oblast
	nadregionální biocentrum / nadregionální biokoridor
	regionální biocentrum / regionální biokoridor

**OCHRANA VOD**

	ochranné pásmo přírodního ledového zdroje a zdroje přírodní minerální vody
	ochranné pásmo vodního zdroje
	stanovené záplavové území Q100
	aktivní zóna záplavového území

**OCHRANA PAMÁTEK**

	NKP	národní kulturní památka
		městská památková zóna
		městská památková rezervace
		městská památková zóna
		krajinná památková zóna

**DOPRAVNÍ INFRASTRUKTURA**

	dálnice, rychlostní silnice
	silnice I. třídy
	významná silnice II. třídy
	ostatní silnice II. třídy, vybraná silnice III. třídy
	tranzitní železniční koridor
	železniční trať celostátní
	železniční trať regionální
	veřejné mezinárodní letiště
	veřejné vnitrostátní letiště
	heliport
	vodní cesta
	přístav

**TECHNICKÁ INFRASTRUKTURA**

	vedení el. energie 400 kV
	vedení el. energie 220 kV
	vedení el. energie 110 kV
	tepelná elektrárna
	transformační rozvodna 220 kV
	transformační rozvodna 110 kV
	VTL plynovod s tlakem nad 40 barů vč.
	VTL plynovod s tlakem do 40 barů
	regulační stanice VTL
	produktovod
	teplovod
	vodovod
	kanalizace
	podř.
	rybník

**GEOLOGIE**

	chráněné ložiskové území
	dobývací prostor
	výhradní ložisko nerostných surovin
	evidované ložisko nevyhraněné

**URBANISTICKÁ STRUKTURA ÚZEMÍ MĚSTA PARDUBICE**

	plochy bydlení
	plochy smíšené obytné
	plochy občanského vybavení veřejného
	plochy sportu
	plochy rekreace
	plochy výroby a skladování

**ZÁZNAM O ÚČINNOSTI**

OZNAČENÍ SPRÁVNÍHO ORGÁNU, KTERÝ ÚZEMNÍ PLÁN VYDAL


Zastupitelstvo města Pardubice

DATUM NABÝTÍ ÚČINNOSTI ÚZEMNÍHO PLÁNU

JMÉNO A PRŮMĚNY, FUNKCE OPRAVNĚNÉ ÚŘEDNÍ OSOBY POŘIZOVATELE

Ing. arch. Mariana Zmitková, Odbor hlavního architekta, Magistrát města Pardubice

OTISK ÚŘEDNÍHO RAZÍTKA A PODPIS OPRAVNĚNÉ ÚŘEDNÍ OSOBY POŘIZOVATELE

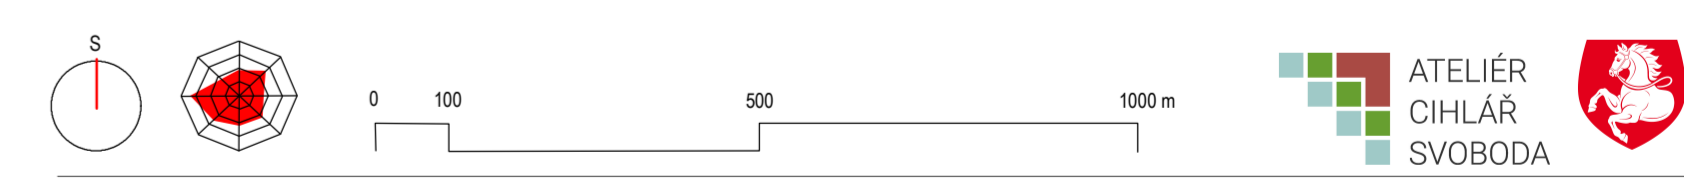

# ÚZEMNÍ PLÁN PARDUBICE

ETAPA

**NÁVRH PRO VYDÁNÍ**

NÁZEV VÝKRESU

**VÝKRES ŠIRŠÍCH VZTAHŮ**

ČÍSLO VÝKRESU

**II.2**

ZADAVATEL

Statutární město Pardubice, Pemštyňské náměstí 1, 530 21, Pardubice

POŘIZOVATEL

Magistrát města Pardubice, Odbor hlavního architekta, Štrossova 44, 530 21, Pardubice

ZPRACOVATEL

Ateliér Cihlár-Svoboda s.r.o., Na Máchovně 1610, 266 01 Beroun

ZODPOVĚDNÝ PROJEKTANT / VEDOUcí PROJEKTU

RNDr. Milan Svoboda, autorizovaný architekt ČKA (autorizace č. 02 463)

OTISK AUTORIZAČNÍHO RAZÍTKA A PODPIS AUTORIZOVANÉ OSOBY

MĚŘÍTKO

1 : 50 000

DATUM

červen 2026