ZODP.PROJEKTANT	KRESLIL	KONTROLOVAL
	Tomáš Pilař	Ing. Roman Michek
Kraj: Pardubický	Obec: Chrudim	

DZ STAVEBNÍ
DZ Stavební s.r.o.
e-mail: dzs@dz-stavebni.cz

Investor: EOP DISTRIBUCE a.s., čp 478,Opatovice nad Labem 533 45

AKCE: PCE, HV a ps C065 - Rezidence Trnová
Rekonstrukce horkovodu Pardubice, ul. Jozefa Gabčíka
a Jana Kubeše - POKLÁDKA ASFALTOVÉHO PÁSU
V termínu od 20.8. 2026 do 21.8. 2026

OBSAH: Situace DIO - dopravní omezení
DZ č.B28 budou instalovány 7dní před zahájením prací

FORMÁT:	A4
MĚŘÍTKO:	
DATUM:	12.8. 2026
ZAKÁZKA :.	
Č.VÝKR.:	PARÉ Č:

příloha č. 2

S
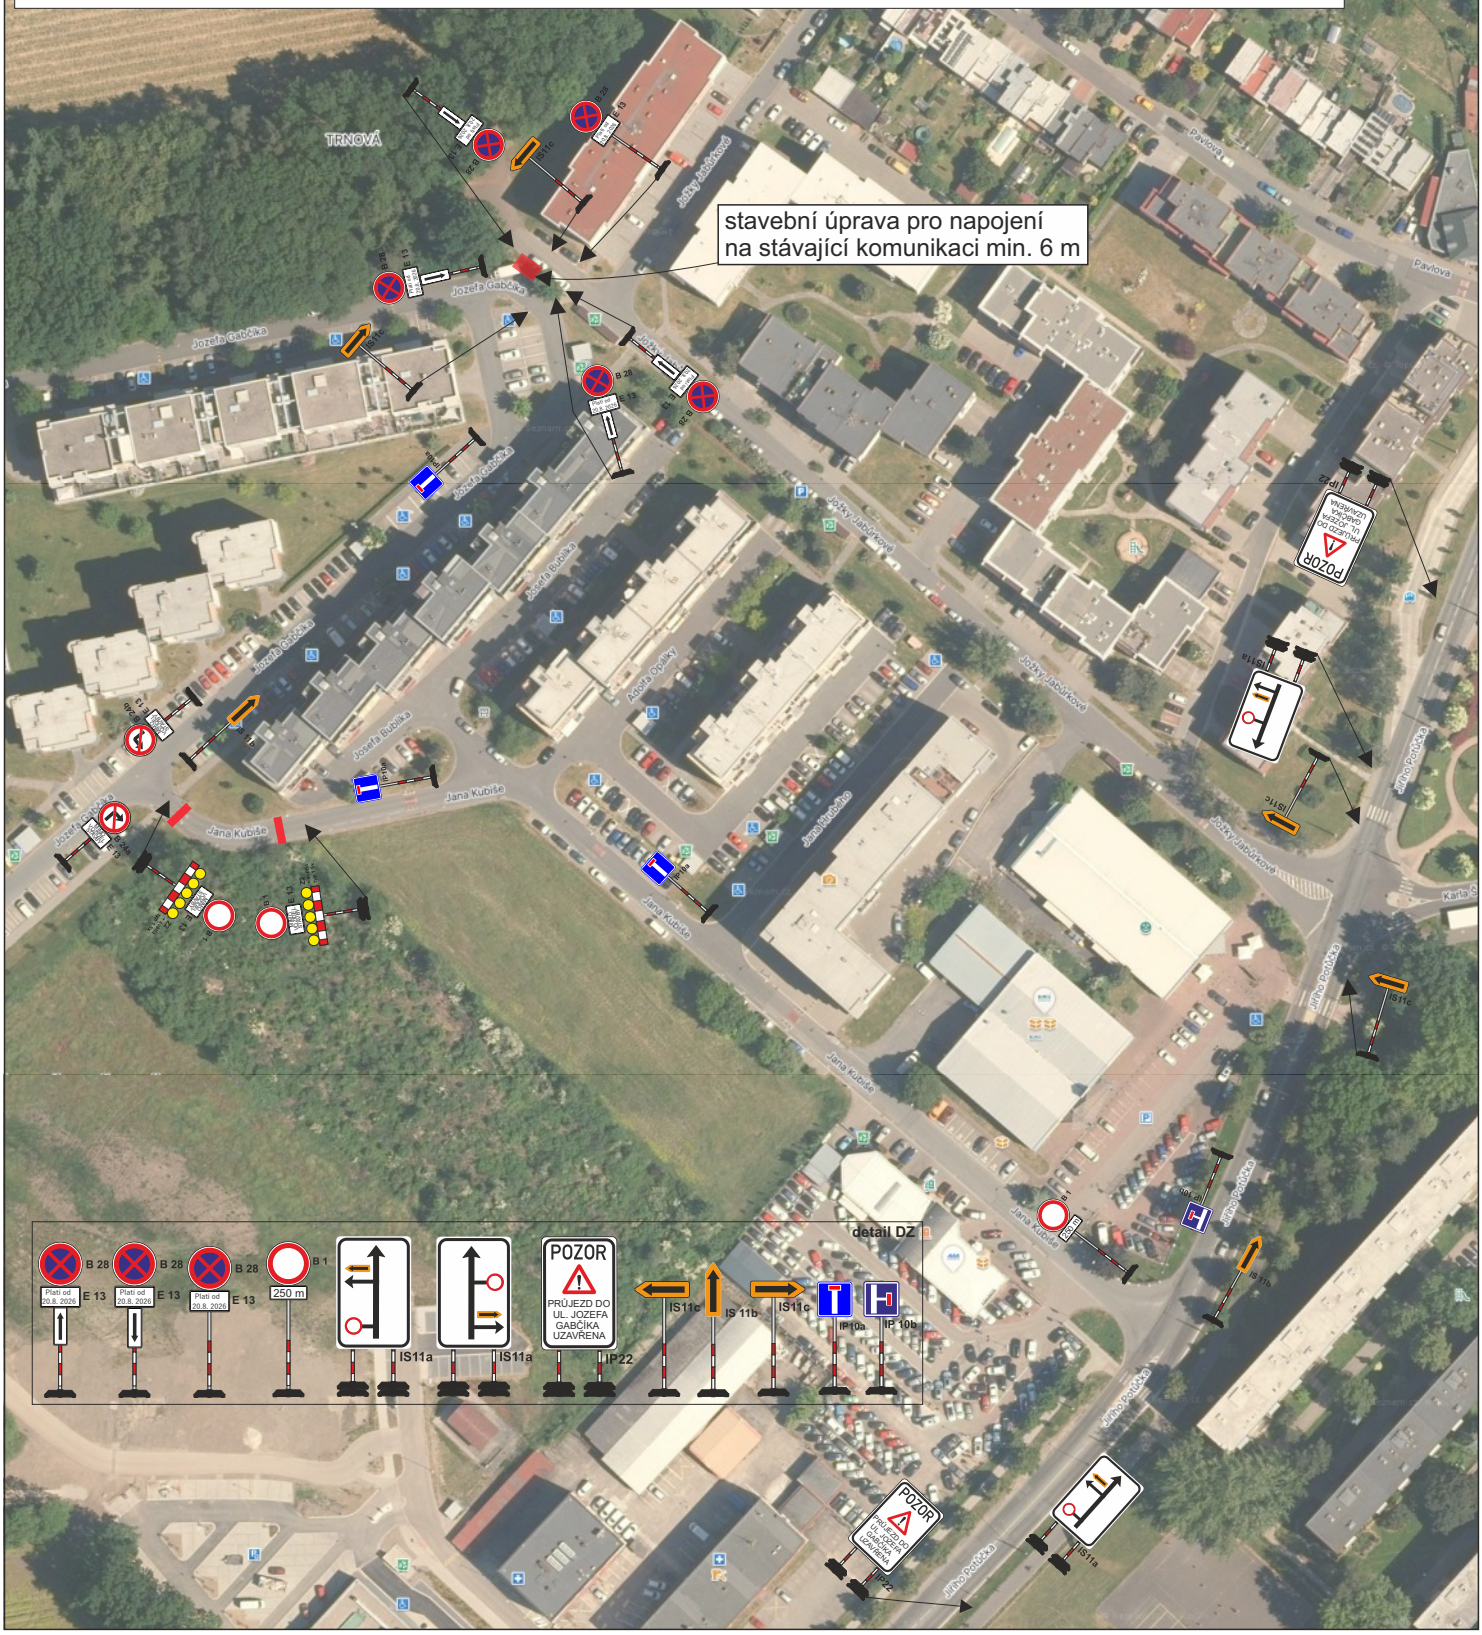
pracovní místo - rekonstrukce horkovodu - pokládka živ.povrchu