


Projektované kabelové vedení, Ke Kamenci

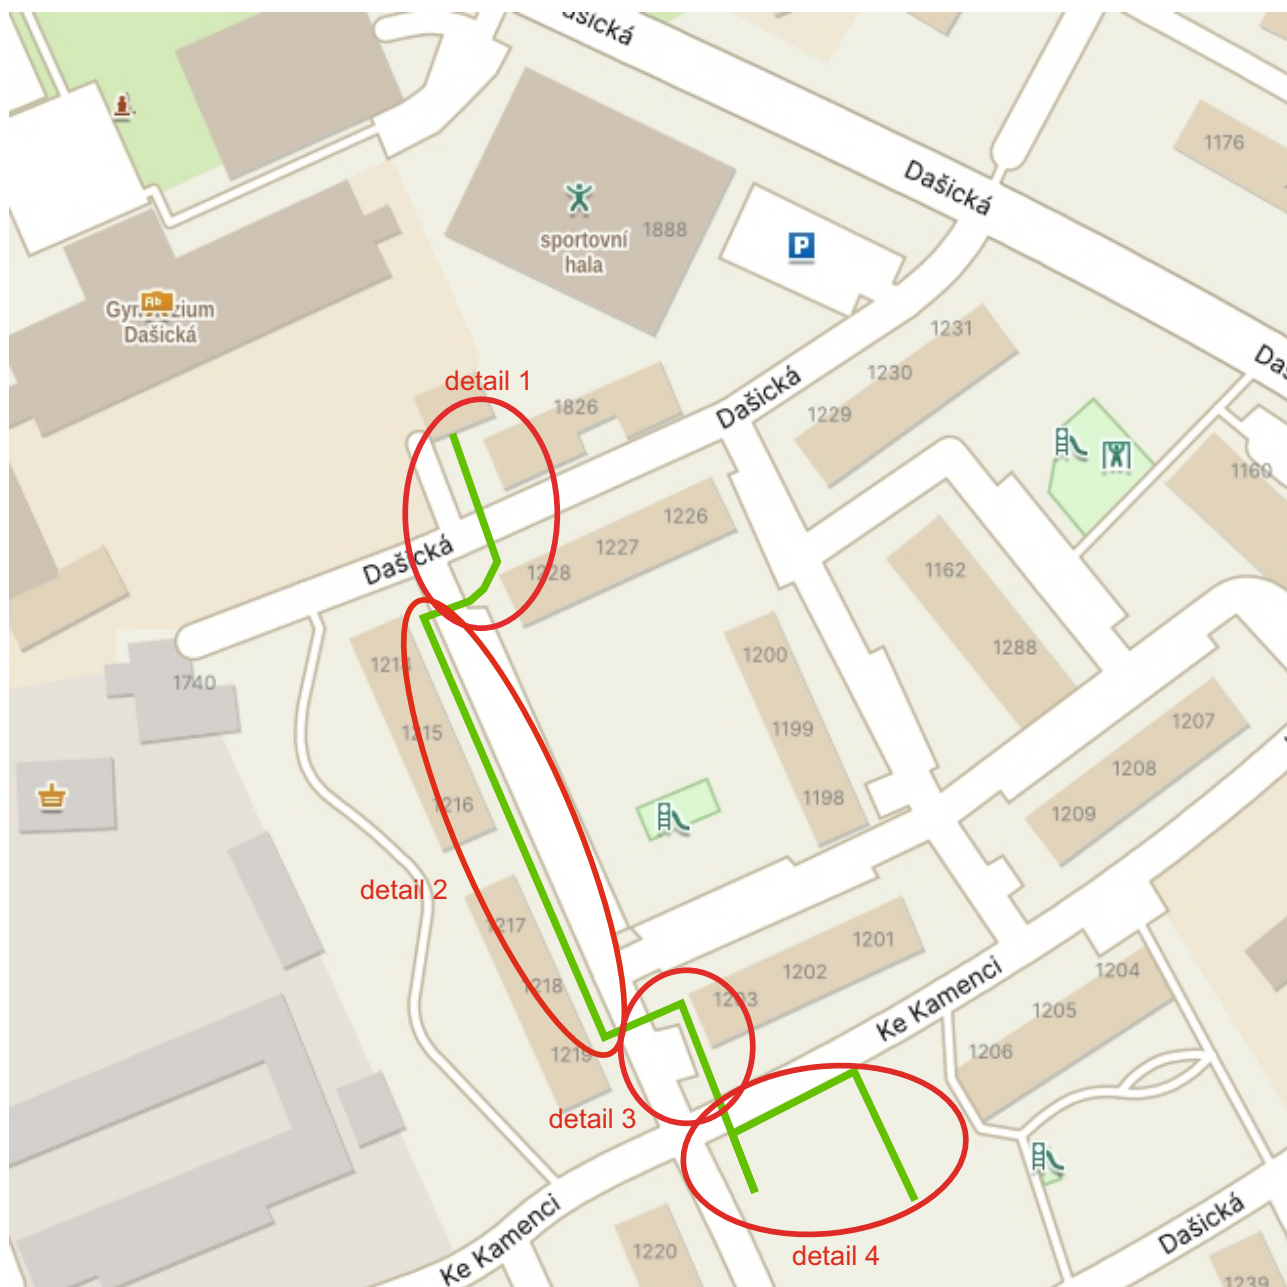

Zhotovitel:		
Kreslil:	Blanka Faltysová / tel.: 601 545 613	
Zodp. projektant:		
Kontroloval:	David Fanta / 603 115 936 / info@dzpce.cz	
Kraj: Pardubický	Okres: Pardubice	Obec: Pardubice
Akce:		
kabelové vedení pro čp. 1602		
DOPRAVNÉ INŽENÝRSKÁ OPATŘENÍ		
 DZPCE DOPRAVNÍ ZVLAŠTNOSTI - INŽENÝRSKÁ S.R.O. Rosice 155 533 51 Pardubice IČO: 259 31 516 DIČ: CZ25931016 tel.: 603 115 936 e-mail: info@dzpce.cz web: www.dzpce.cz		DATUM 10.10.2023 Č.ZAKÁZKY STUPEŇ PD DIO MĚŘÍTKO FORMÁT 9x A4


detail 1

Projektované kabelové vedení, Ke Kamenci




detail 1

Projektované kabelové vedení, Ke Kamenci

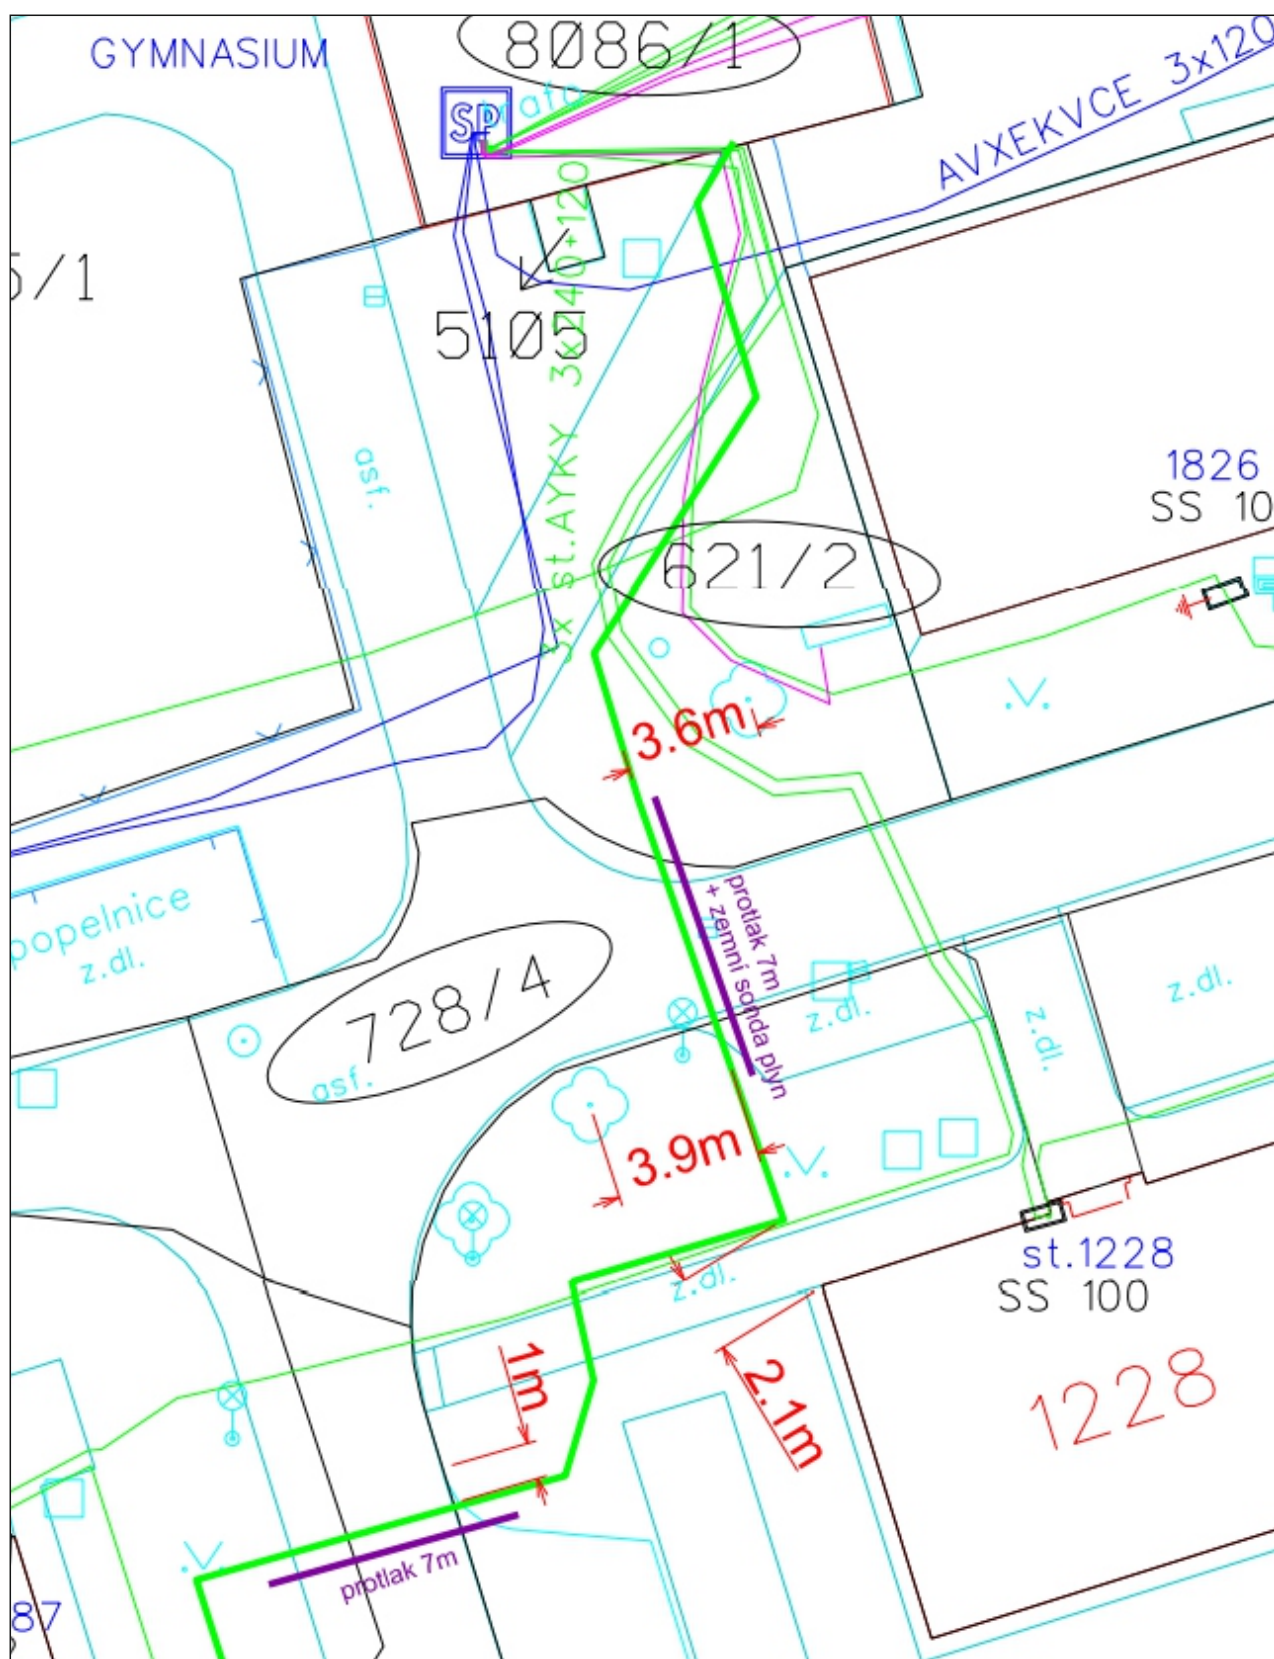


detail 2

Projektované kabelové vedení, Ke Kamenci

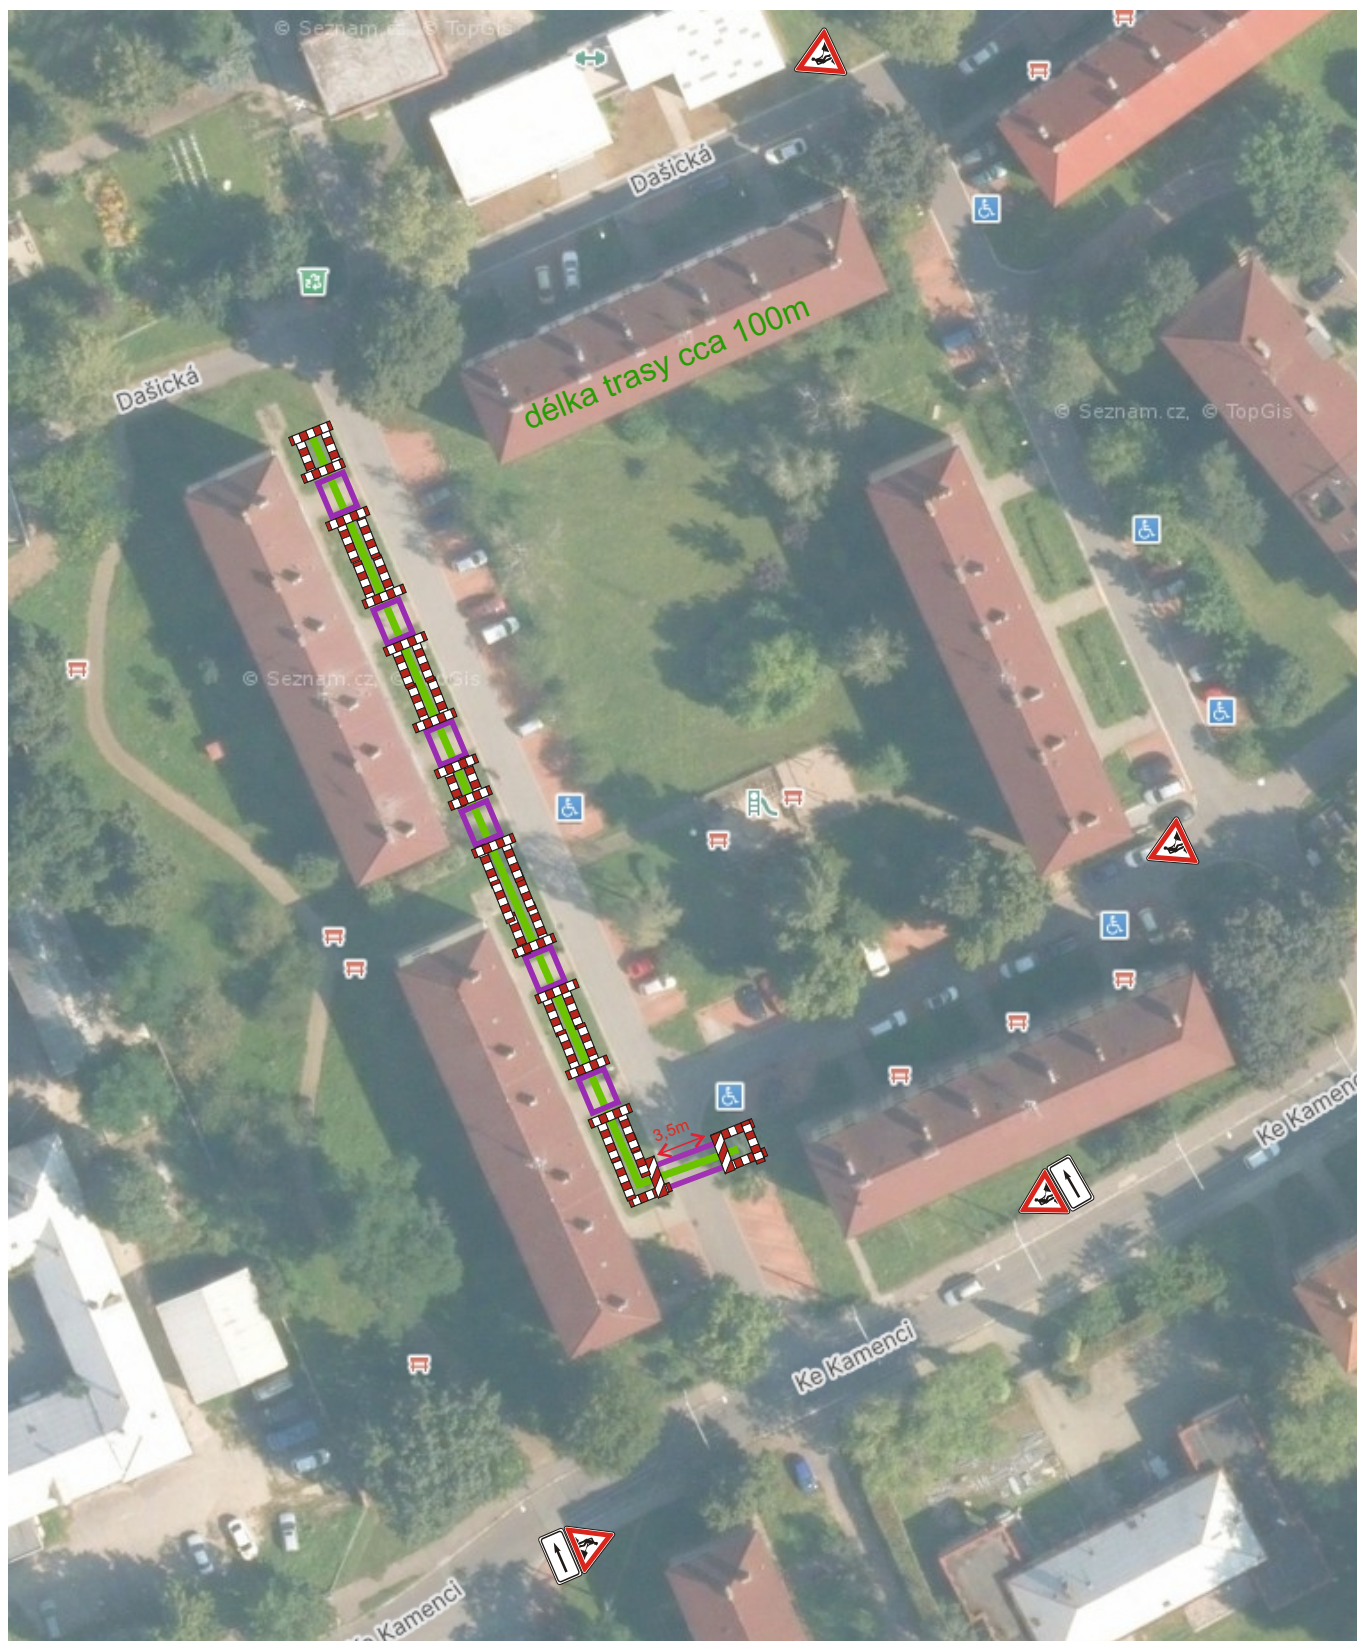

 protlak

DZ bude posunováno v závislosti na postupu prací.

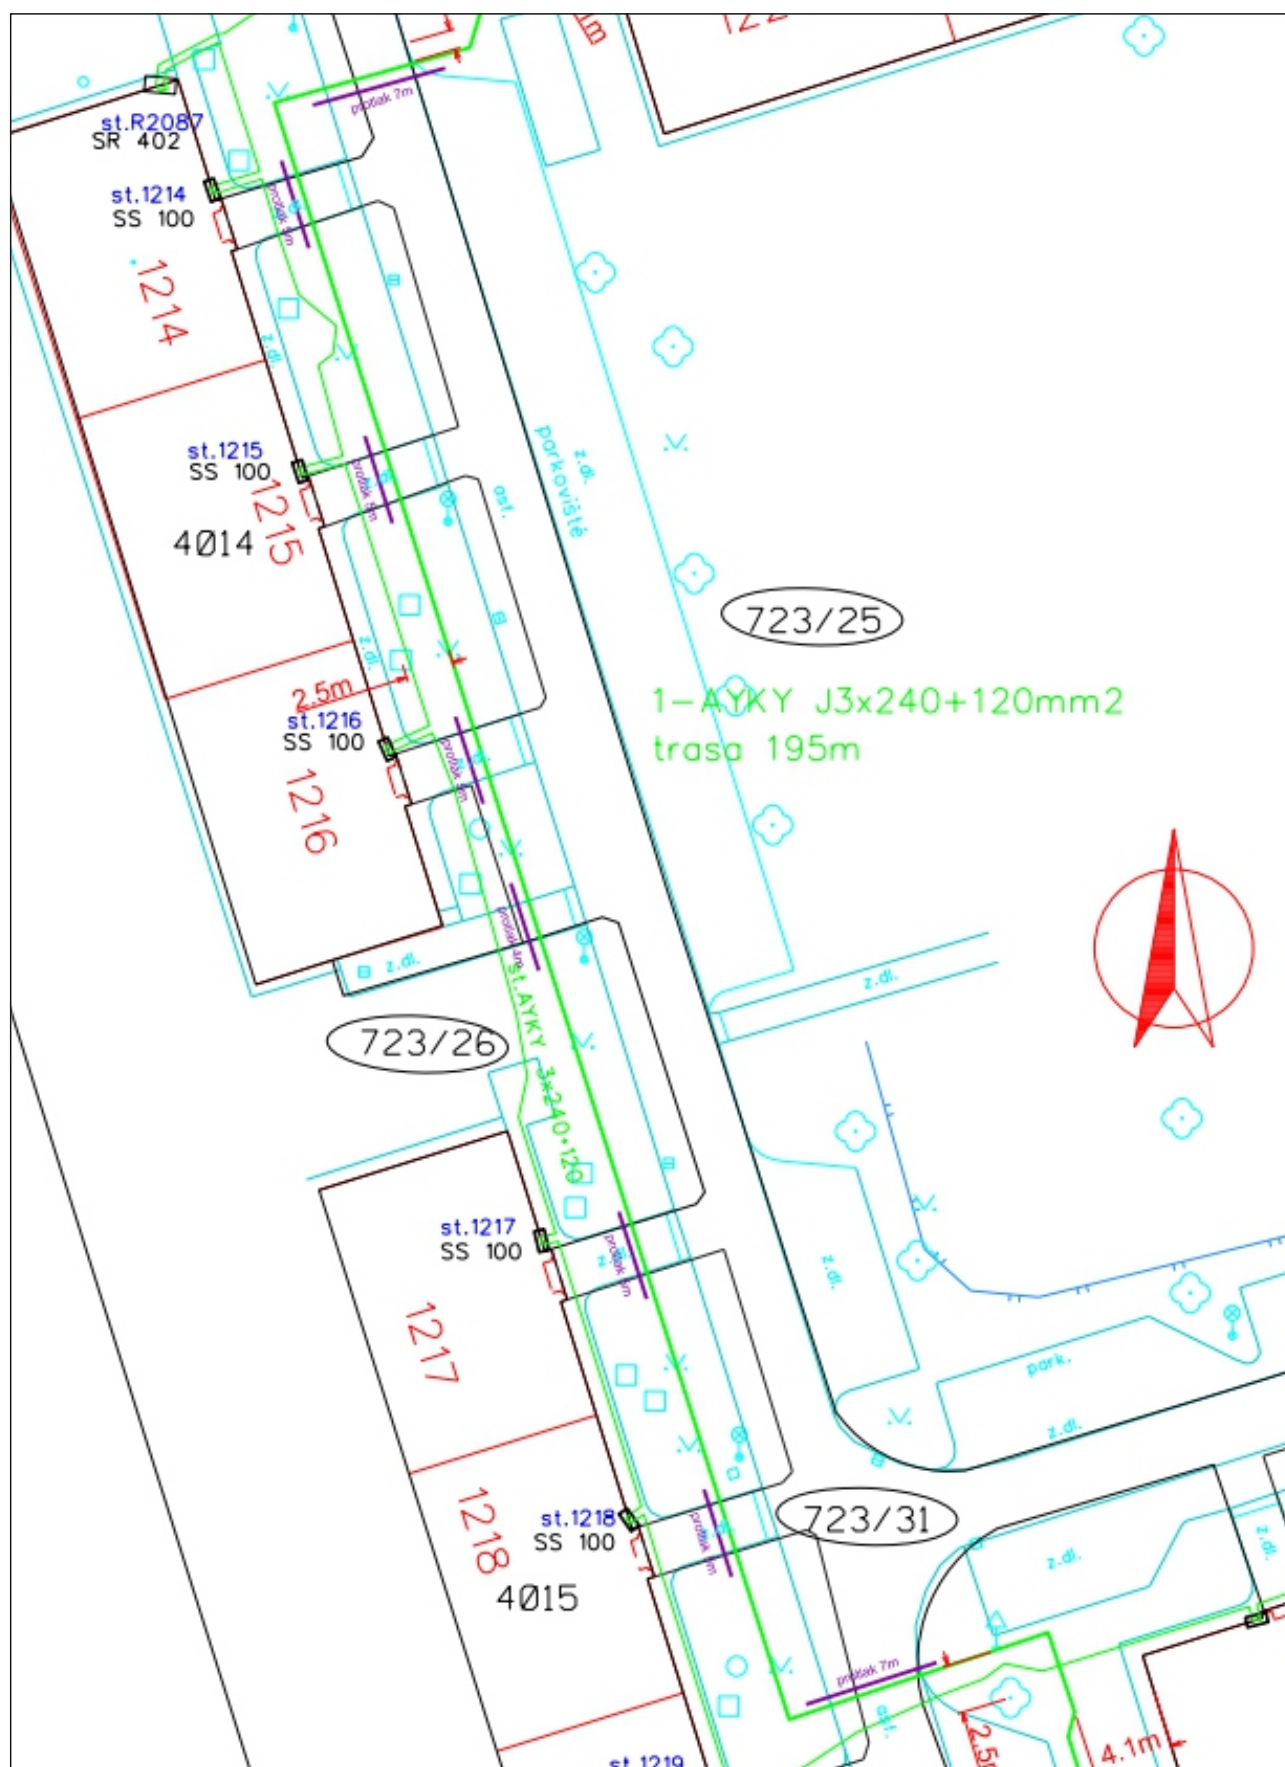Projektované kabelové vedení,
Ke Kamenci


detail 3

Projektované kabelové vedení, Ke Kamenci



detail 3


Projektované kabelové vedení, Ke Kamenci

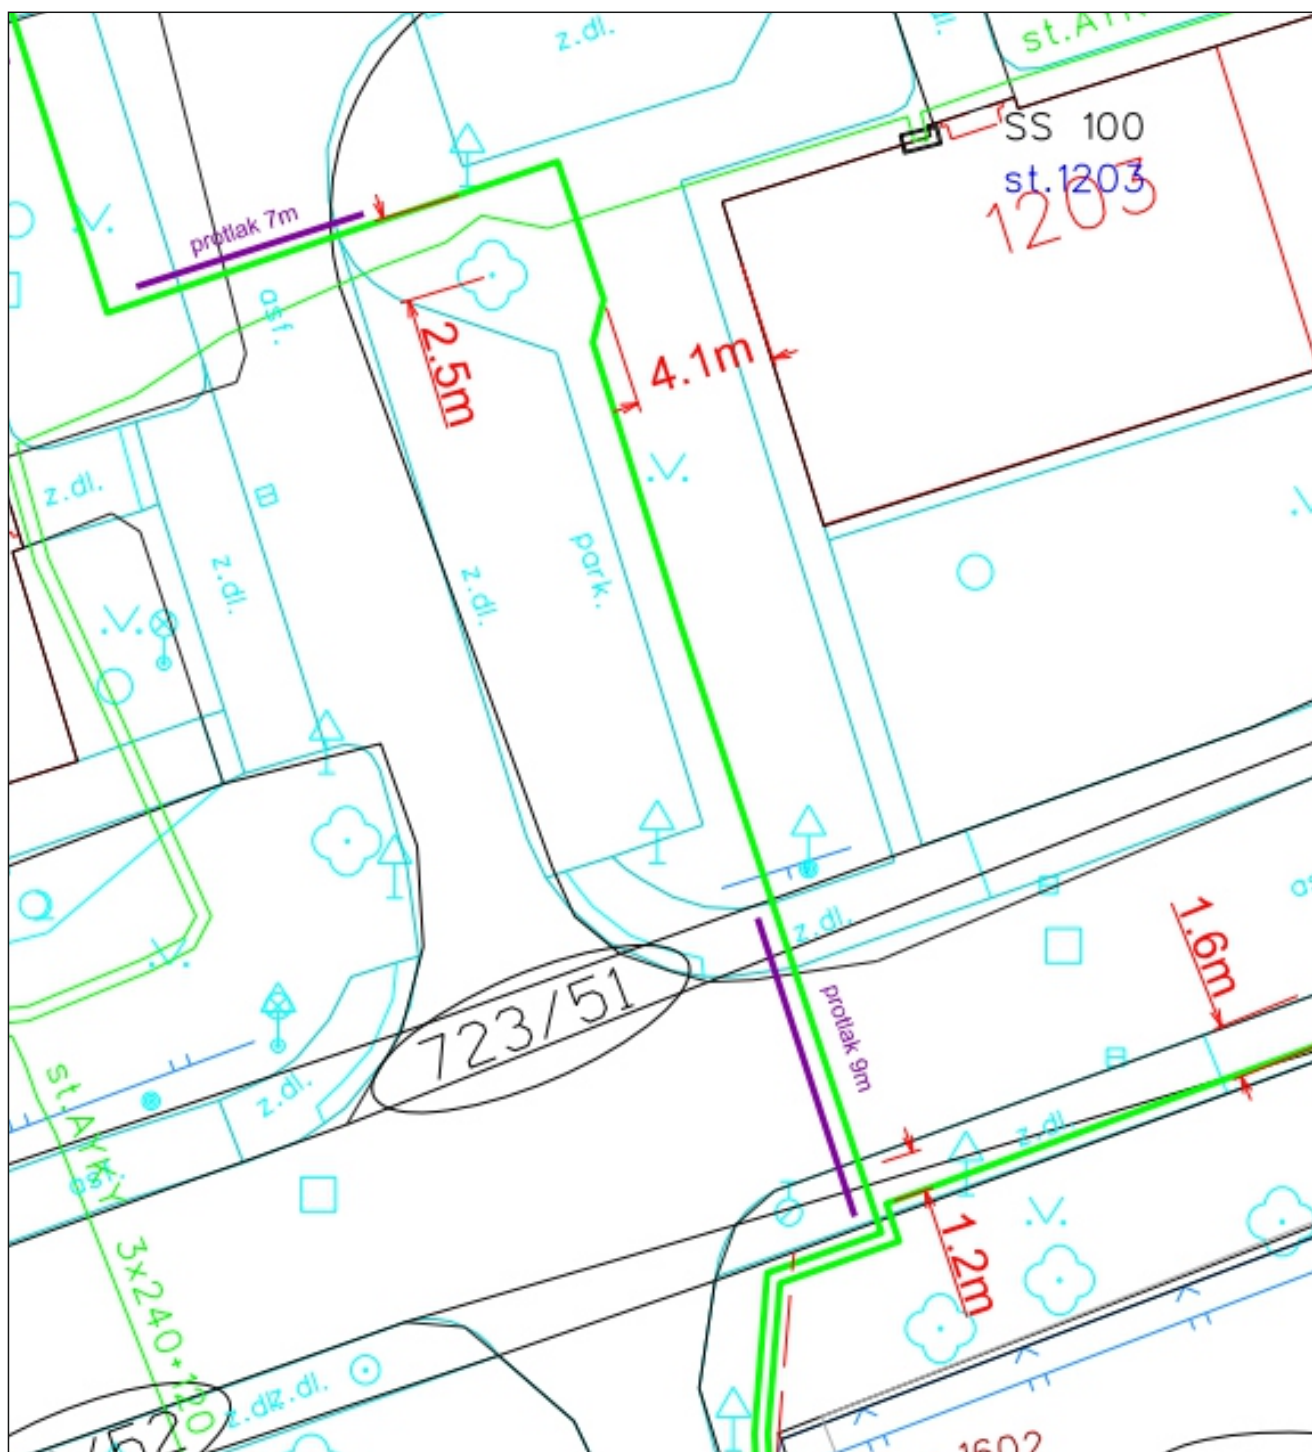

Projektované kabelové vedení, Ke Kamenci



Projektované kabelové vedení, Ke Kamenci

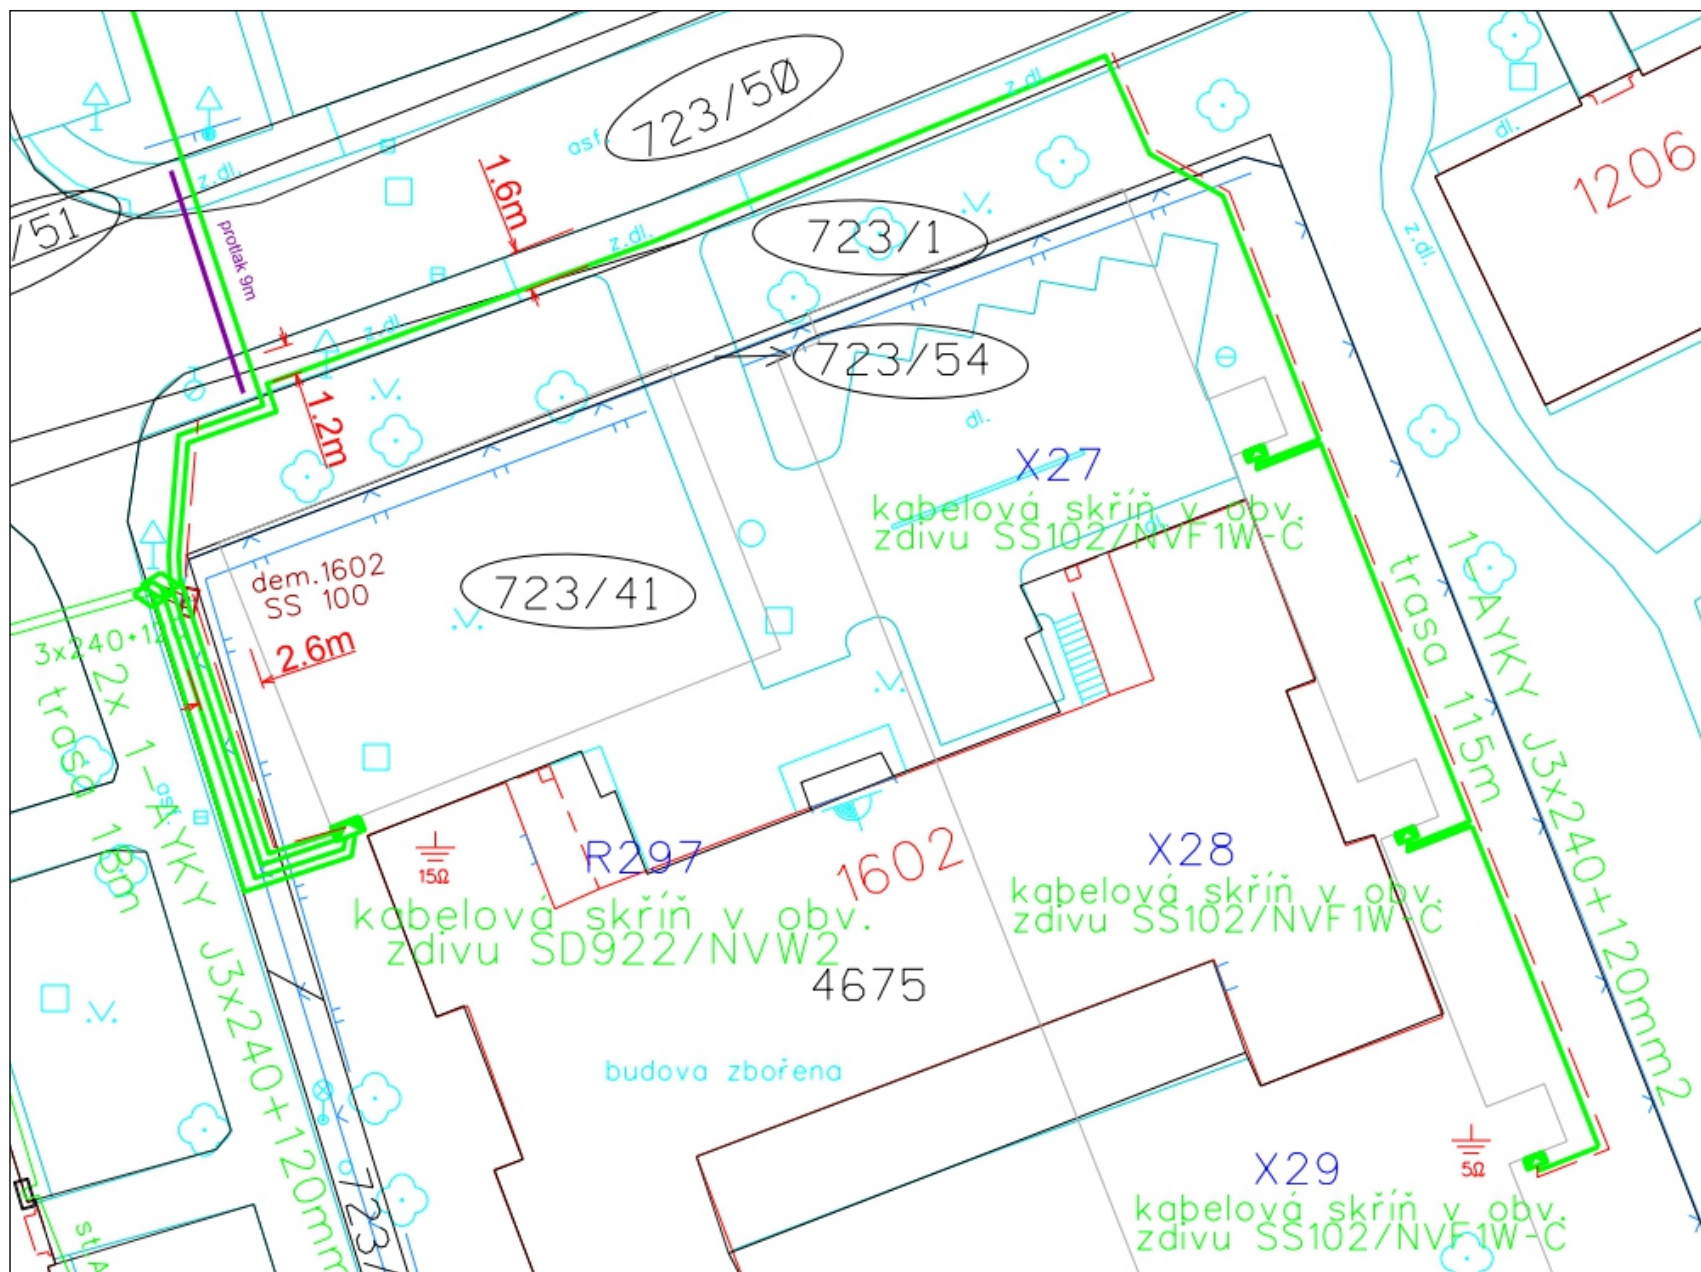

**Doložka podle § 69a odst. 4 zákona č. 499/2004 Sb. a § 24 odst. 3 vyhlášky č. 259/2012 Sb.
pro změnu datového formátu dokumentu v digitální podobě.**

Dokument na vstupu nebyl podepsán.

Název souboru, nad kterým proběhla změna datového formátu:
Energomontáže, Ke Kamenci DIO.pdf

Původní datový formát: **.PDF**

Subjekt, který změnu formátu dokumentu provedl:
Statutární město Pardubice - Městský obvod I

Datum vyhotovení ověřovací doložky: **17.08.2026**

Jméno a příjmení osoby, která změnu formátu dokumentu provedla:
Andrea Pavlišová