


NÁVRH DIO

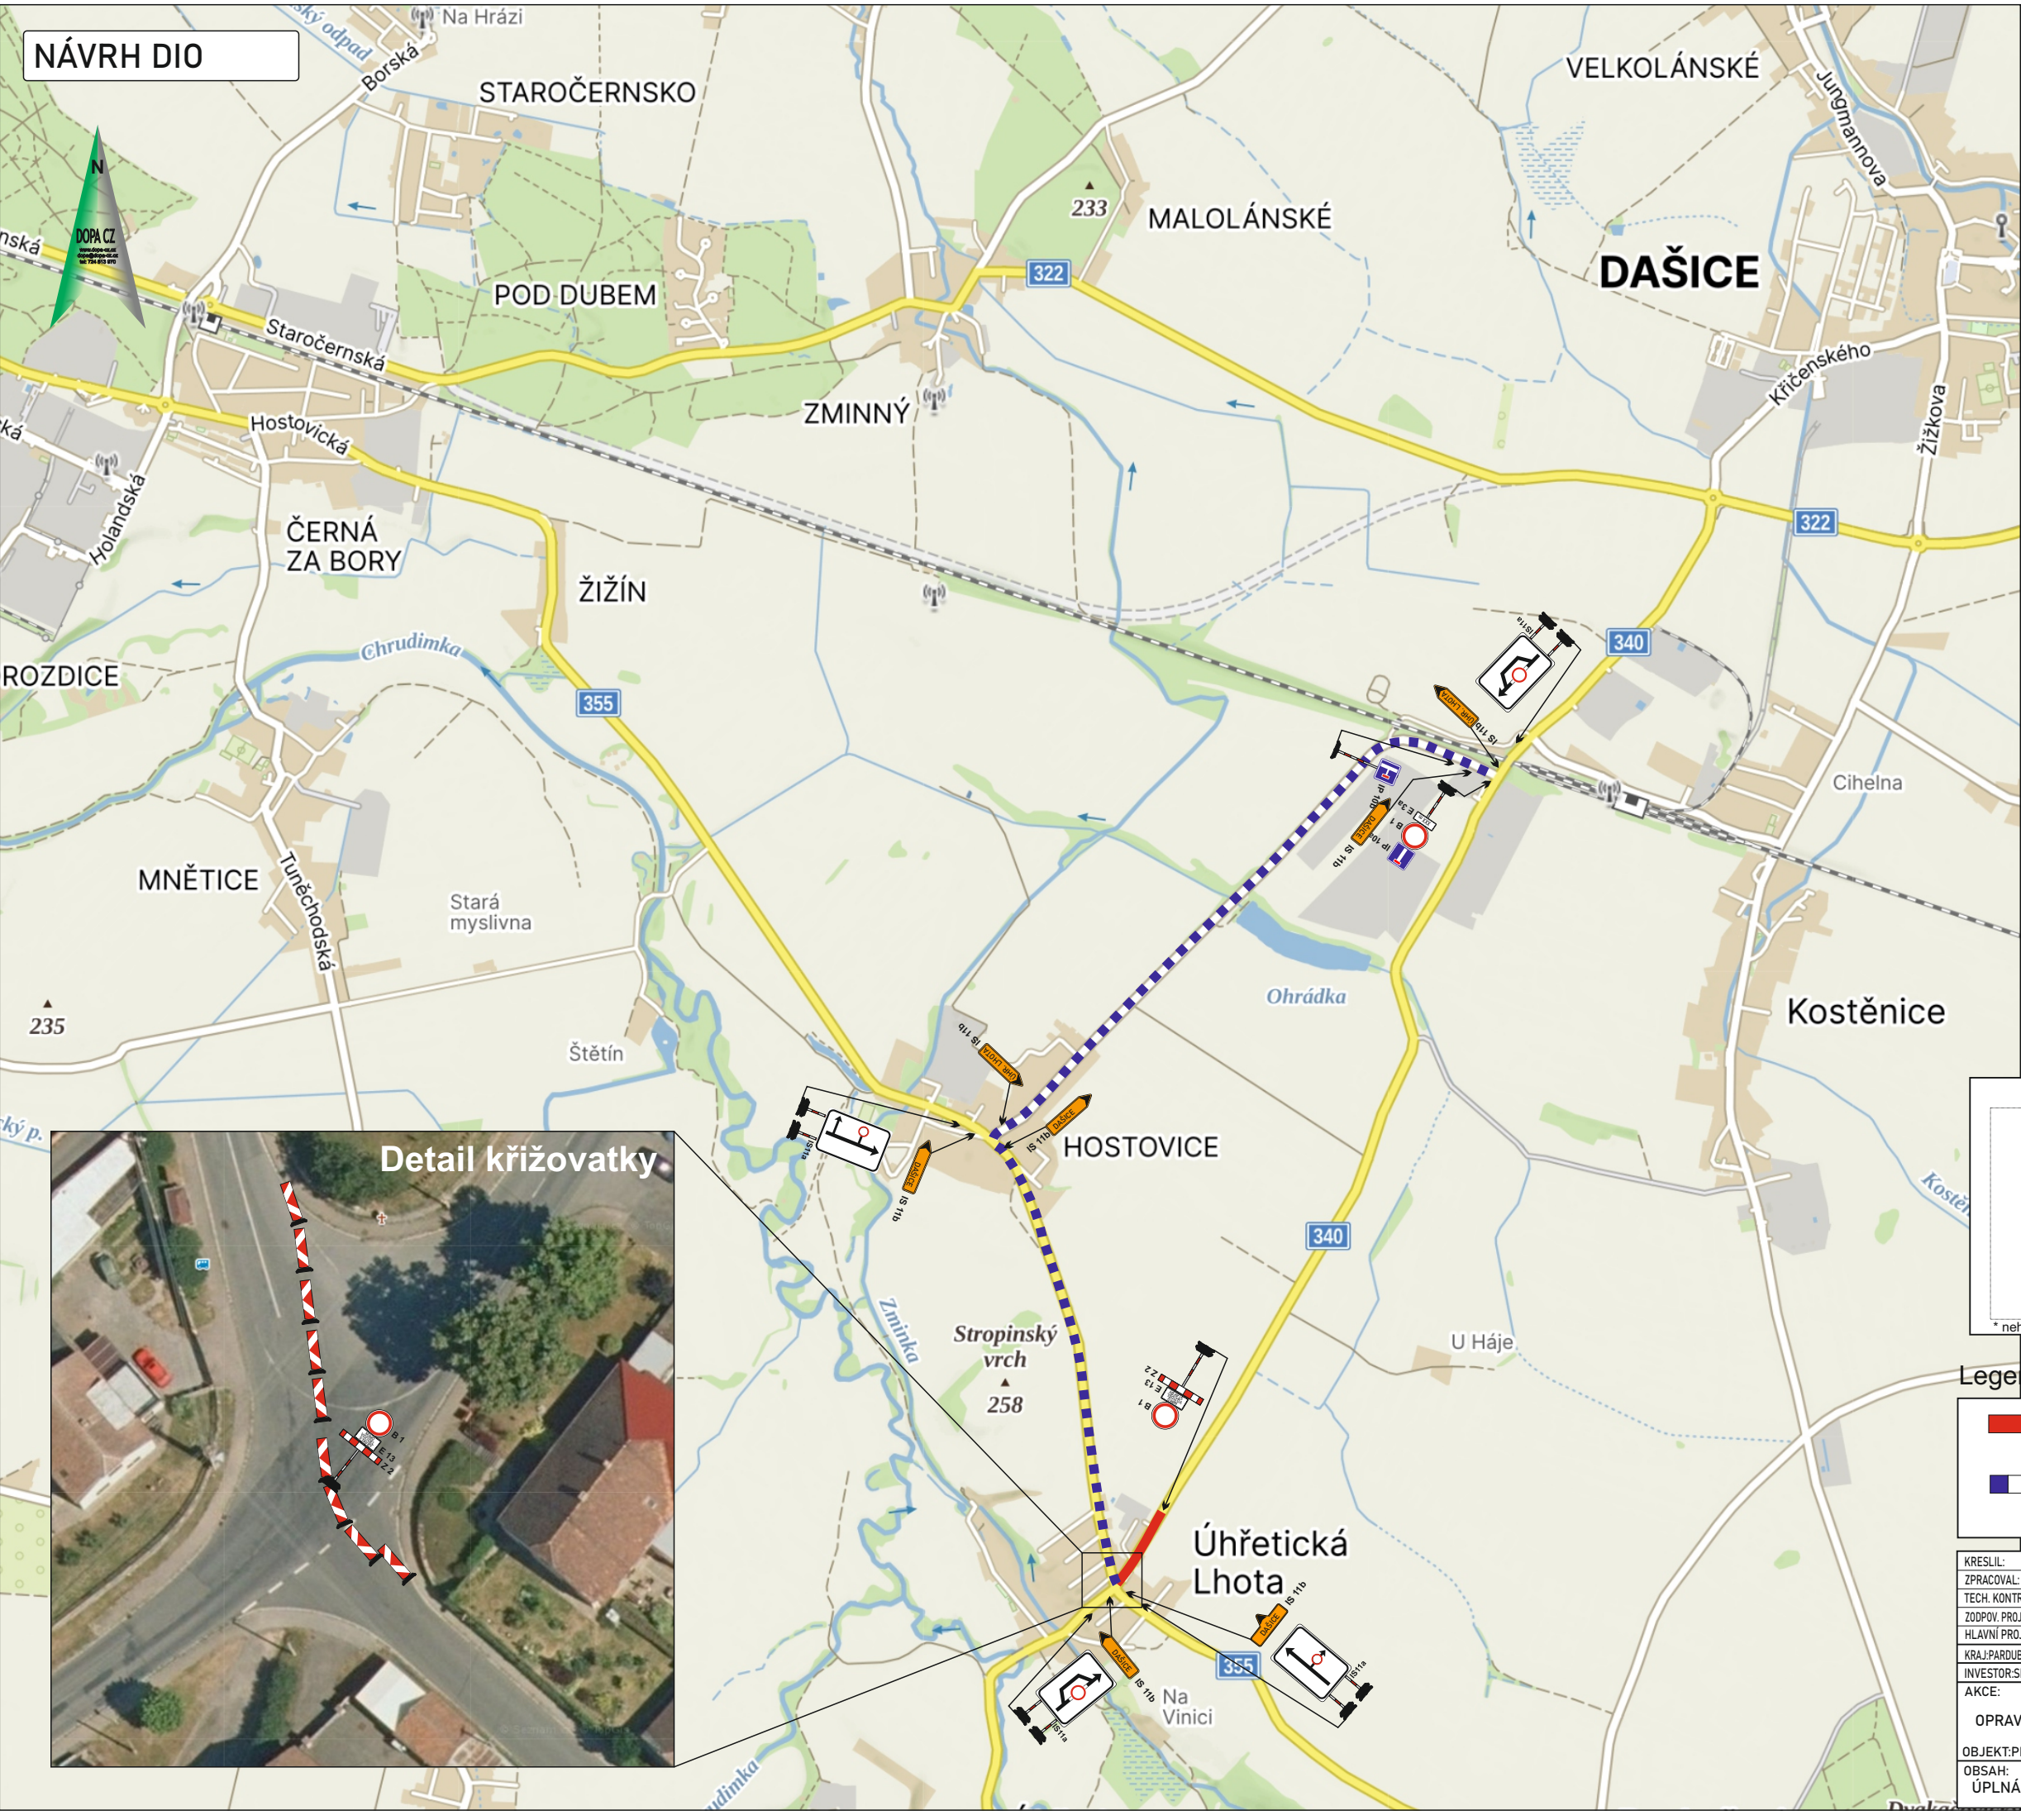

Detail křižovatky

Vyjádření účastníka řízení:

*souhlasíme - nesouhlasíme

.....
razítko, podpis


* nehodící se, škrtněte

Legenda:

- uzavřený úsek komunikace
- navržená objízdná trasa

KRESLIL:	Ing. Martin Žalud		DOPA CZ www.dopa-cz.cz dopa@dopa-cz.cz tel: 724 513 970	
ZPRACOVAL:	Ing. Martin Žalud			
TECH. KONTROLA:	Ing. Martin Žalud			
ZODPOV. PROJEKTANT:	Ing. Martin Žalud			
HLAVNÍ PROJEKTANT:	Ing. Martin Žalud			
KRAJ: PARDUBICKÝ	OKRES: PARDUBICE	OBEC: ÚHRĚTICKÁ LHOTA	STUPEŇ:	REALIZAČNÍ
INVESTOR: SPRÁVA A ÚDRŽBA SILNIC PK			ZAKÁZKA ČÍSLO:	D 26081
AKCE:			ARCHIVNÍ ČÍSLO:	
OPRAVA SILNICE II/340 A II/355 ÚHŘETICKÁ LHOTA			DATUM:	08/2026
OBJEKT: PŘECHODNÉ DOPRAVNÍ ZNAČENÍ			FORMÁT:	A 3
OBSAH:			MĚŘÍTKO:	--
ÚPLNÁ UZAVÍRKA - I. ETAPA, 21.9. - 5.10.2026			ČÍSLO SOUPRAVY:	ČÍSLO PŘÍLOHY:
			A	1

NÁVRH DIO

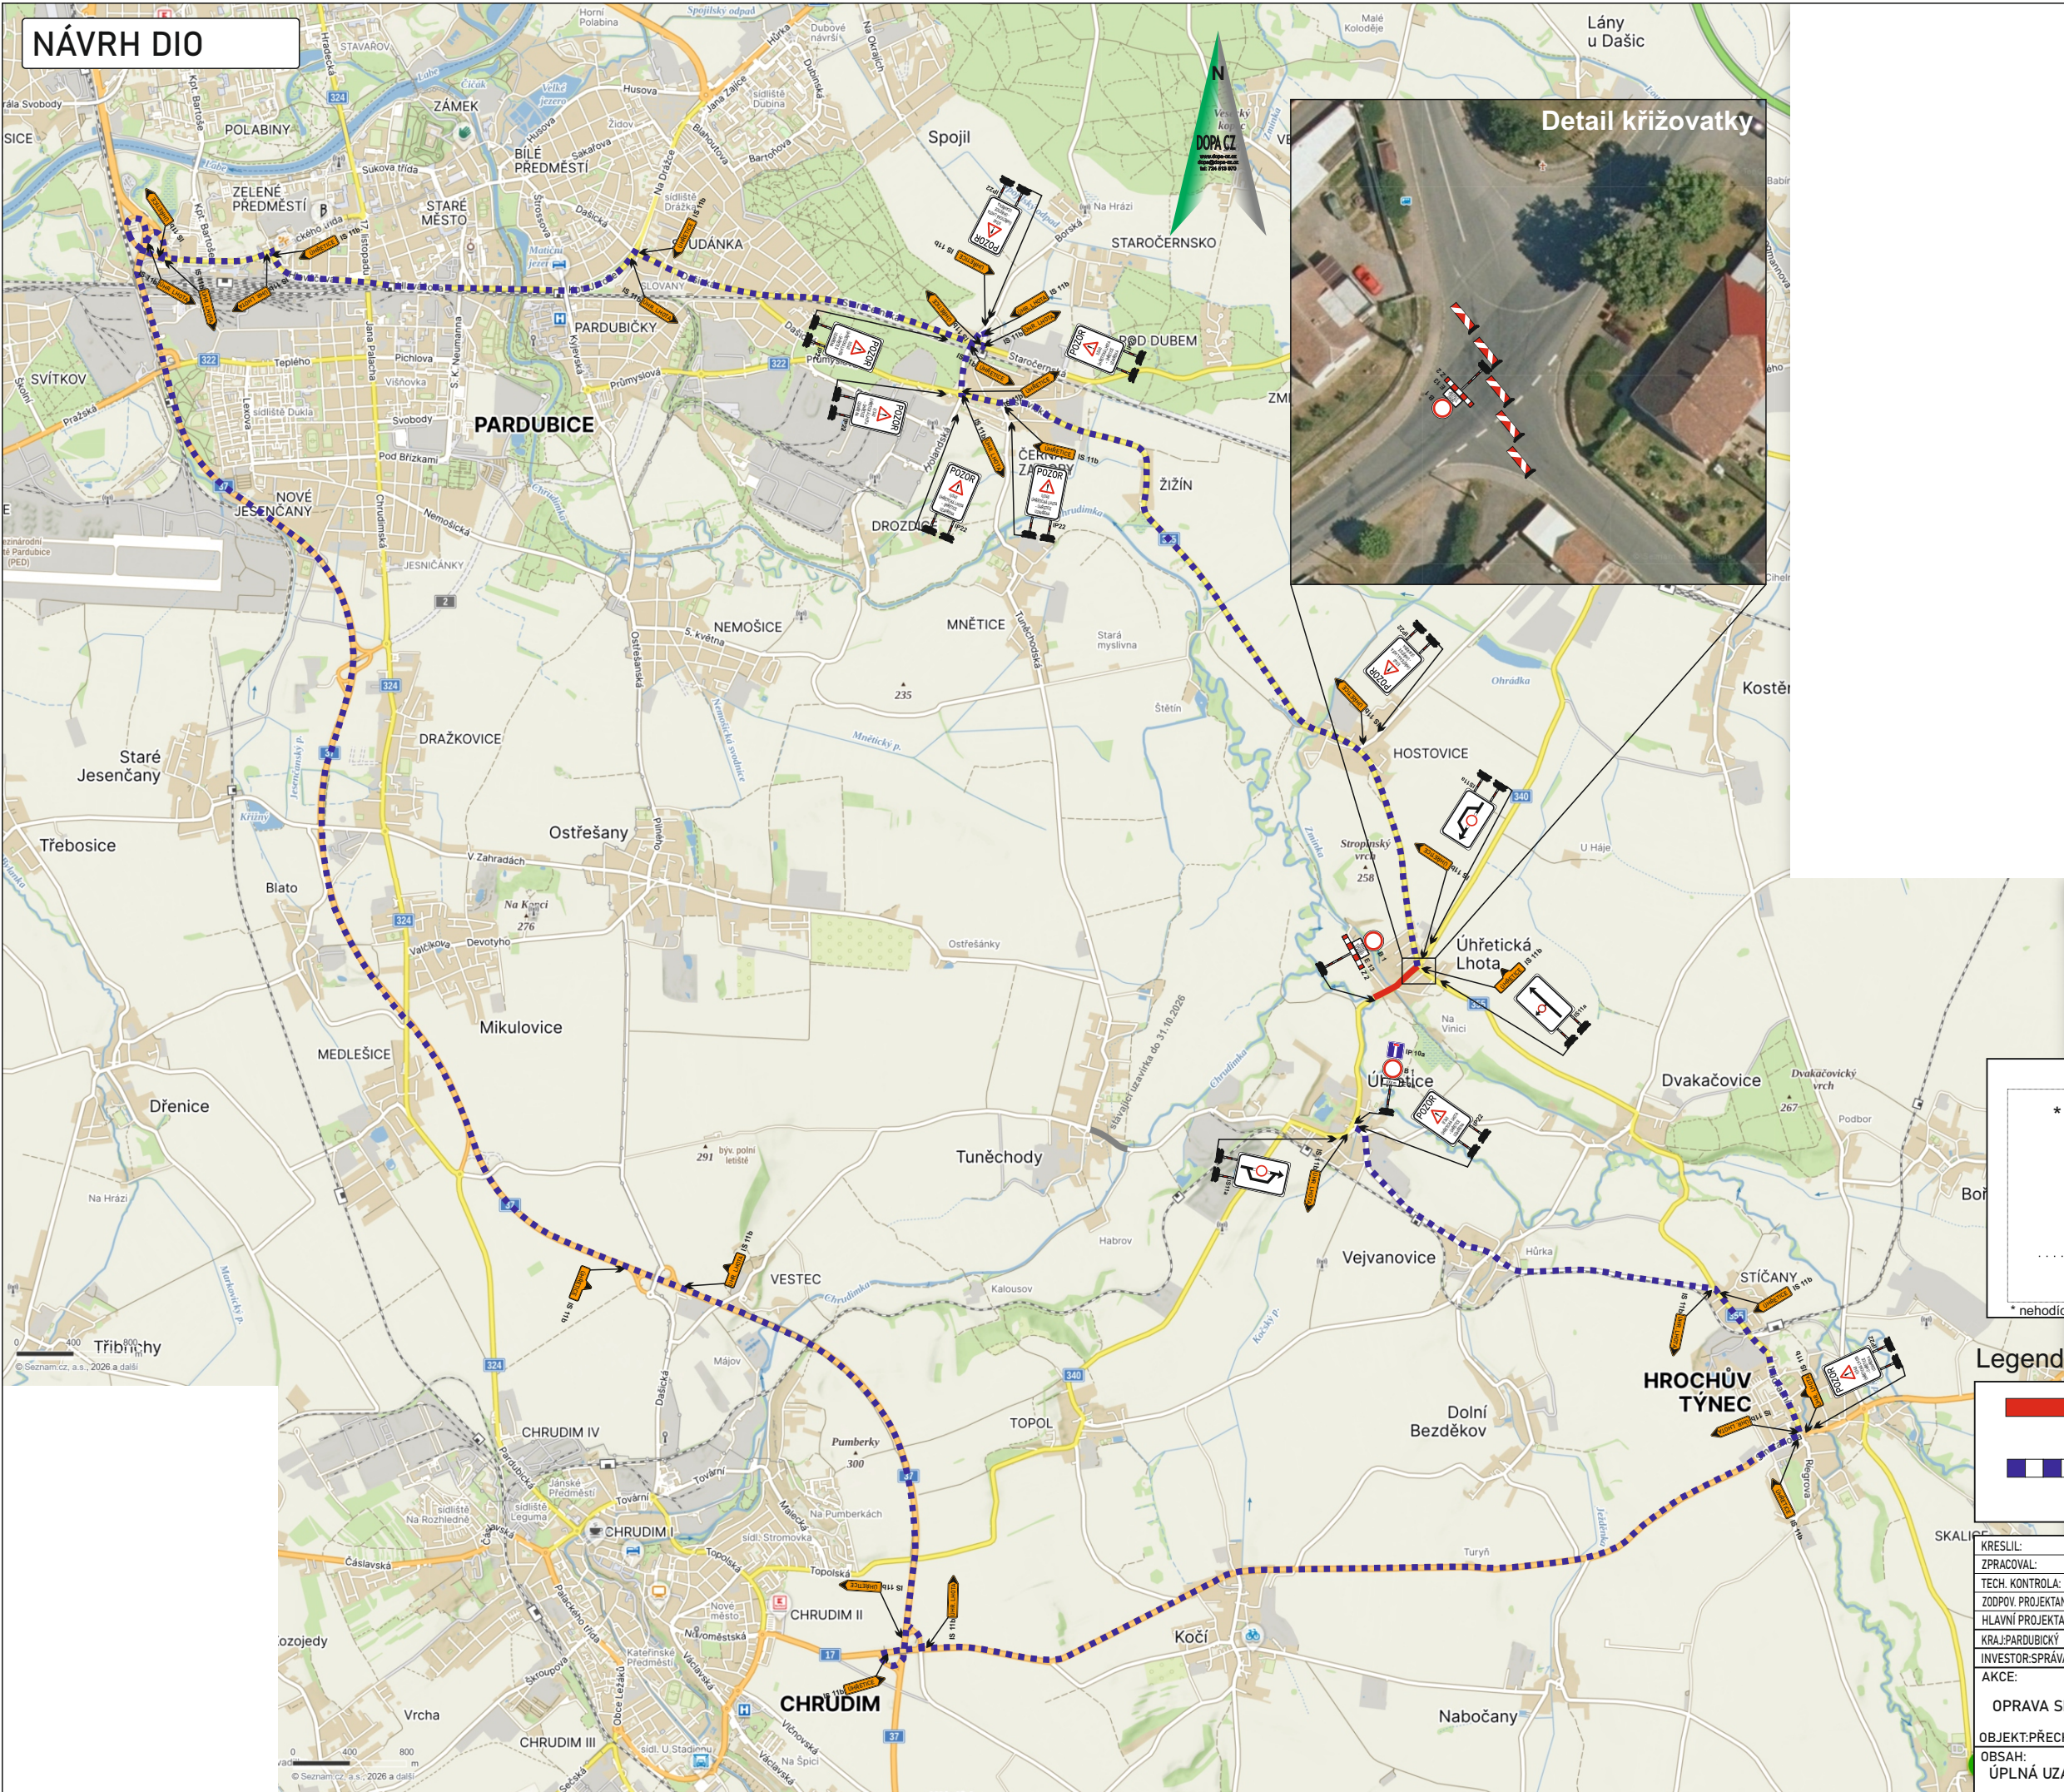

Vyjádření účastníka řízení:

*souhlasíme - nesouhlasíme

.....

razítko, podpis


* nehodící se, škrtněte

Legenda:

- uzavřený úsek komunikace

- navržená objízdná trasa

KRESLIL:	Ing. Martin Žalud		DOPA CZ www.dopa-cz.cz dopa@dopa-cz.cz tel: 724 513 970	
ZPRACOVAL:	Ing. Martin Žalud			
TECH. KONTROLA:	Ing. Martin Žalud			
ZODPOV. PROJEKTANT:	Ing. Martin Žalud			
HLAVNÍ PROJEKTANT:	Ing. Martin Žalud		STUPEŇ:	REALIZAČNÍ
KRAJ: PARDUBICKÝ	OKRES: PARDUBICE	OBECE: ÚHRĚTICKÁ LHOTA	ZAKÁZKA ČÍSLO:	D 26081
INVESTOR: SPRÁVA A ÚDRŽBA SILNIC PK			ARCHIVNÍ ČÍSLO:	
AKCE:			DATUM:	08/2026
OPRAVA SILNICE II/340 A II/355 ÚHRĚTICKÁ LHOTA			FORMÁT:	A 3
OBJEKT: PŘECHODNÉ DOPRAVNÍ ZNAČENÍ			MĚŘÍTKO:	--
OBSAH:			ČÍSLO SOUPRAVY:	ČÍSLO PŘÍLOHY:
ÚPLNÁ UZAVÍRKA - II. ETAPA, 5.10. - 20.10.2026			A	2

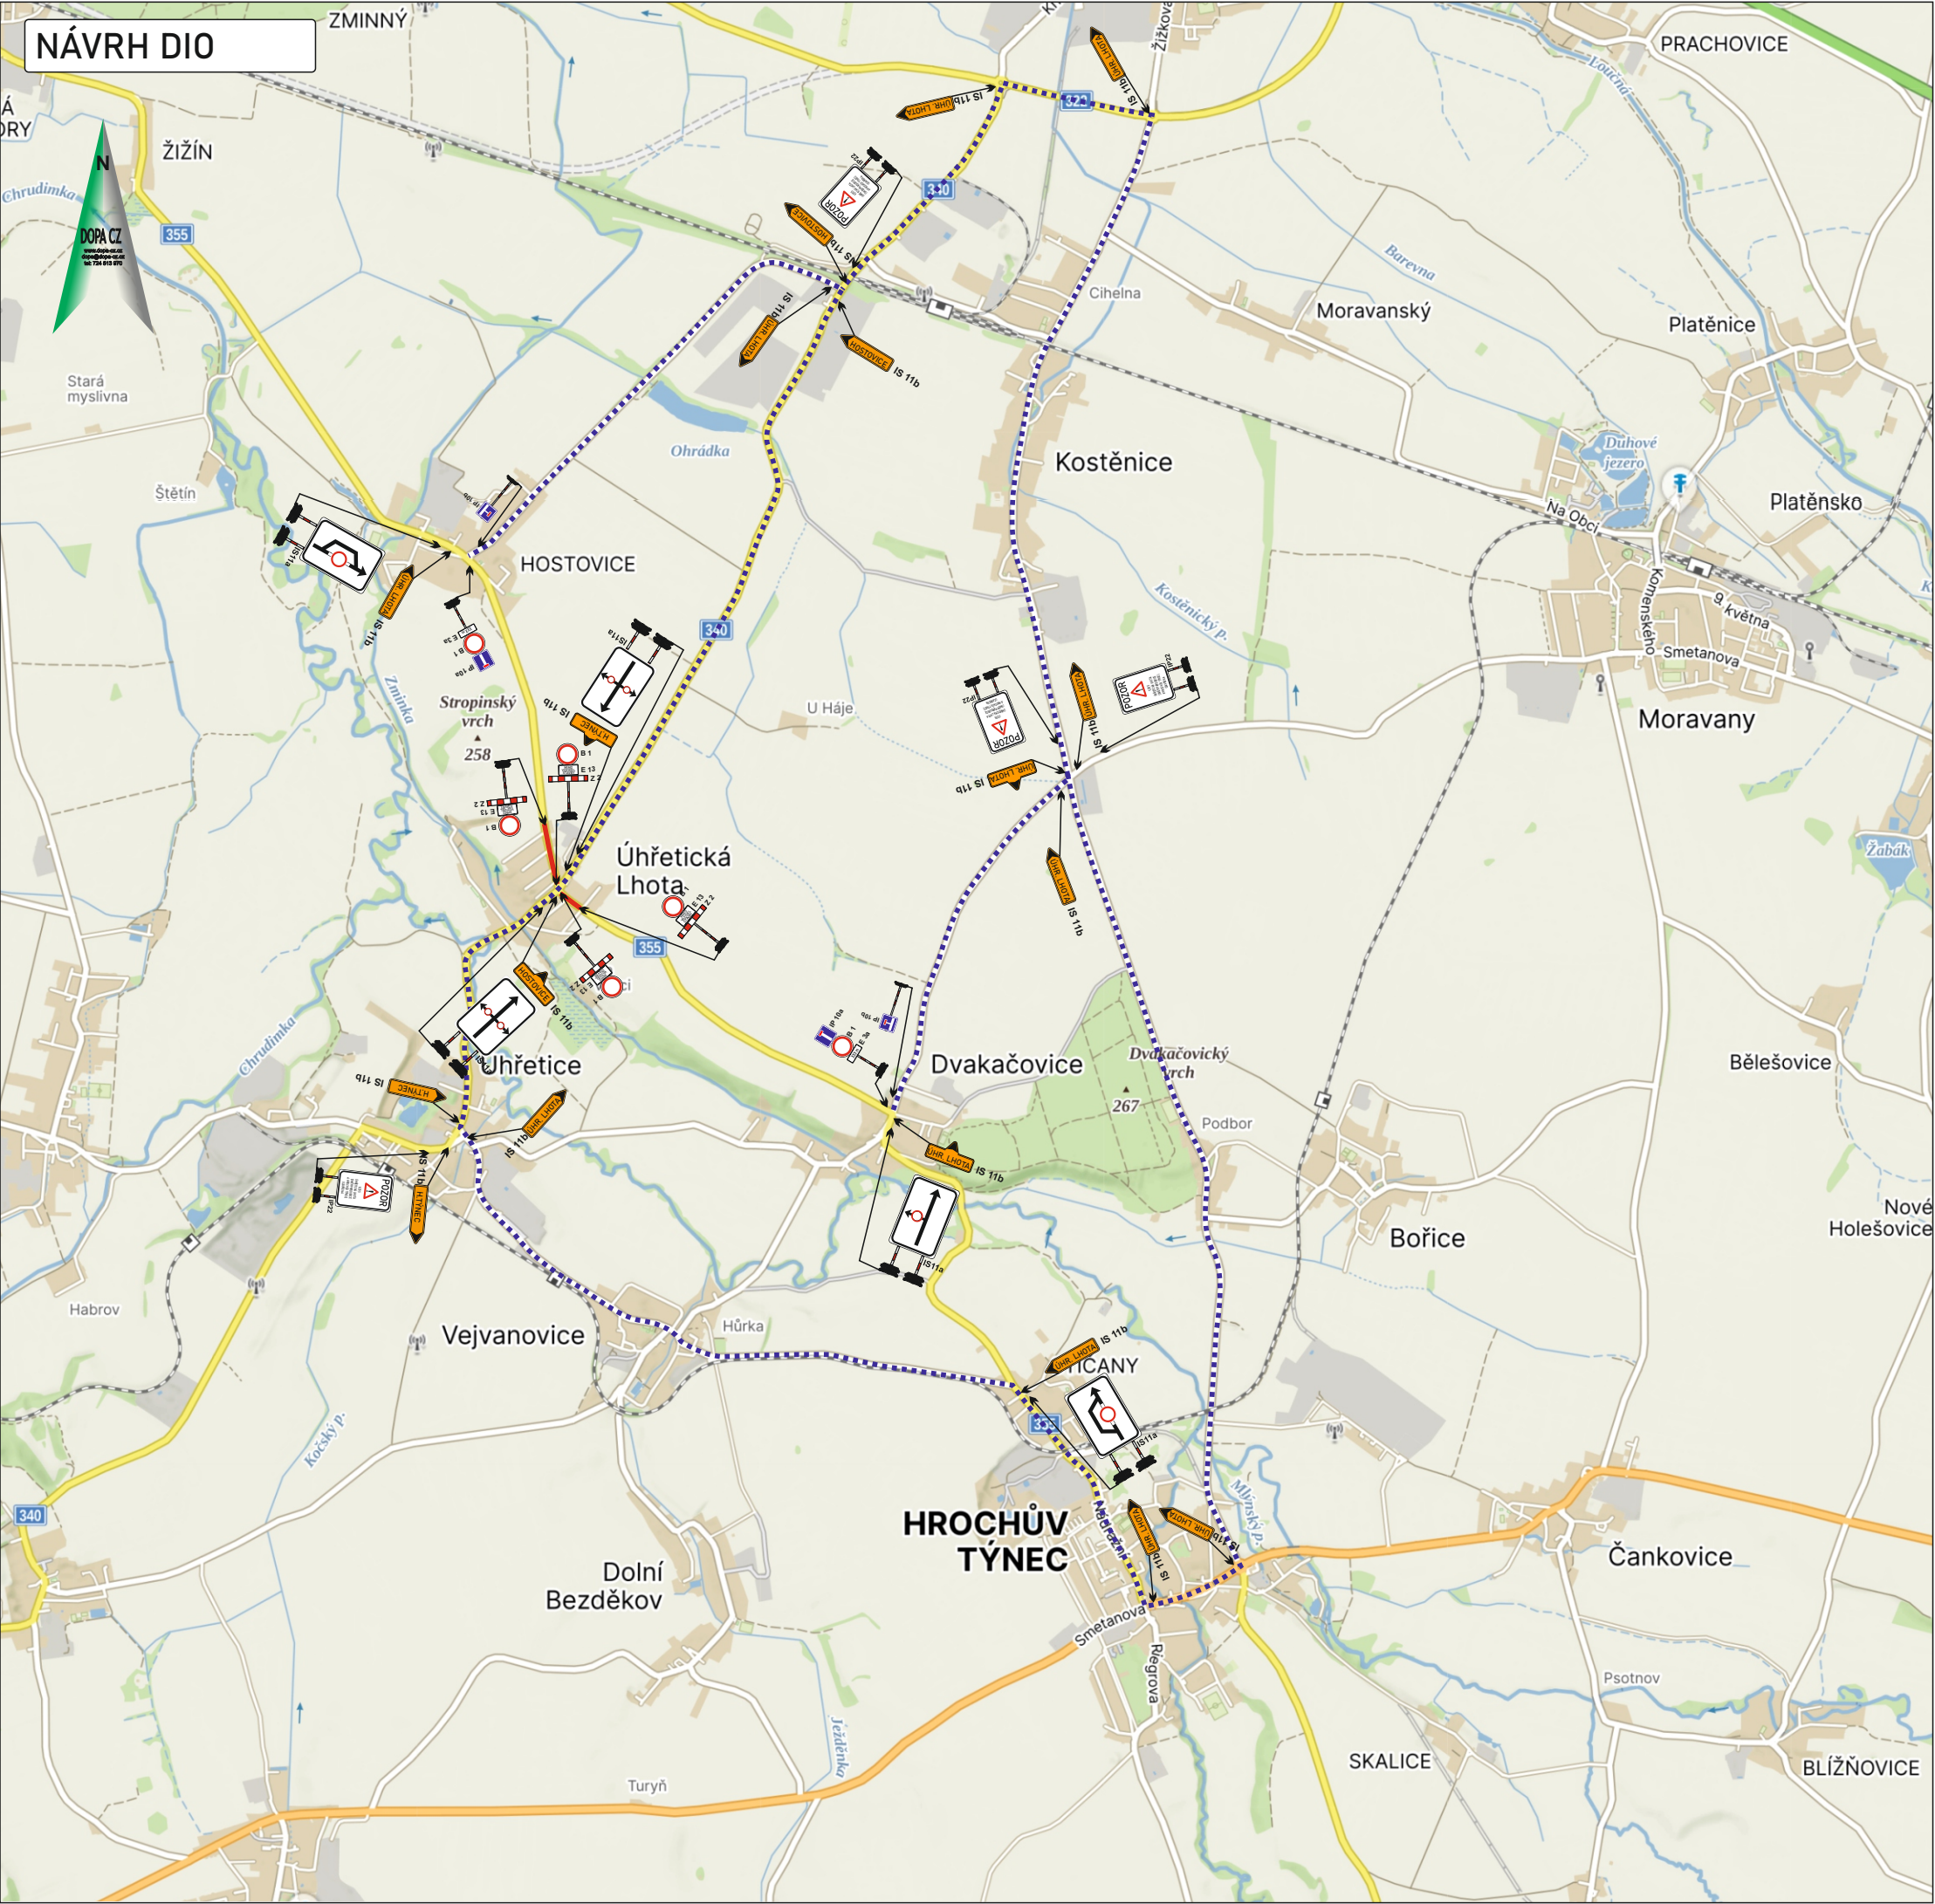

Vyjádření účastníka řízení:

*souhlasíme - nesouhlasíme

.....

razítko, podpis

* nehodící se, škrtněte

Legenda:

- uzavřený úsek komunikace
- navržená objízdna trasa

KRESLIL:	Ing. Martin Žalud		DOPA CZ www.dopa-cz.cz dopa@dopa-cz.cz tel: 724 513 970	
ZPRACOVAL:	Ing. Martin Žalud			
TECH. KONTROLA:	Ing. Martin Žalud			
ZODPOV. PROJEKTANT:	Ing. Martin Žalud			
HLAVNÍ PROJEKTANT:	Ing. Martin Žalud			
KRAJ: PARDUBICKÝ	OKRES: PARDUBICE	OBECE: ÚHŘETICKÁ LHOTA	STUPEŇ:	REALIZAČNÍ
INVESTOR: SPRÁVA A ÚDRŽBA SILNIC PK			ZAKÁZKA ČÍSLO:	D 26081
AKCE:			ARCHIVNÍ ČÍSLO:	
OPRAVA SILNICE II/340 A II/355 ÚHŘETICKÁ LHOTA			DATUM:	08/2026
OBJEKT: PŘECHODNÉ DOPRAVNÍ ZNAČENÍ			FORMÁT:	A 3
OBSAH:			MĚŘÍTKO:	--
ÚPLNÁ UZÁVÍRKA - III. ETAPA, 20.10. - 5.11.2026			ČÍSLO SOUPRAVY:	ČÍSLO PŘÍLOHY:
			A	3