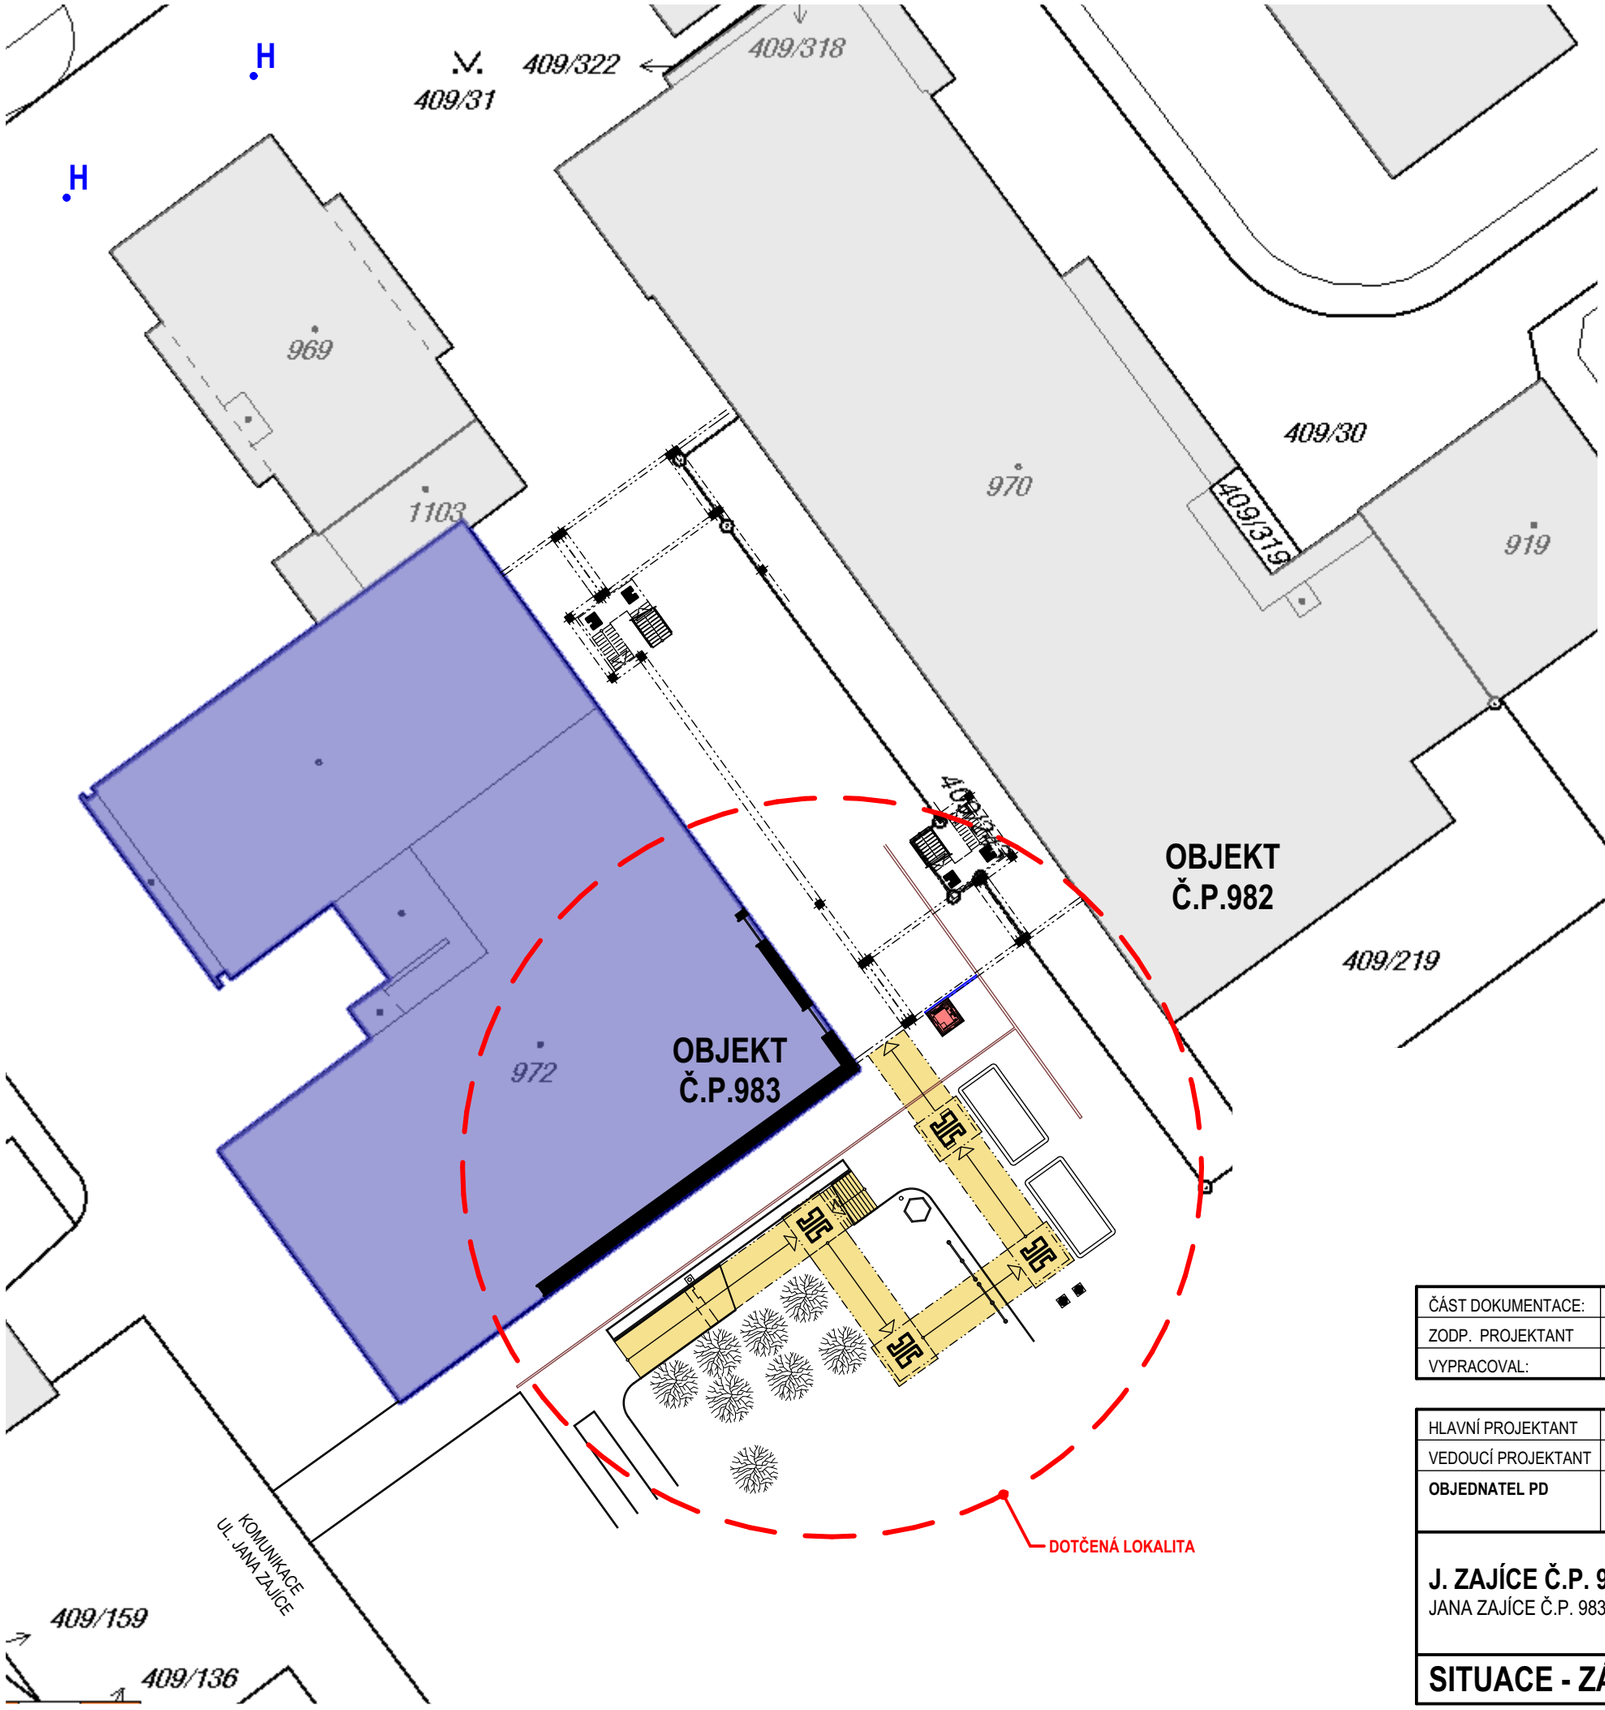

LEGENDA:

- STÁVAJÍCÍ OBJEKT JANA ZAJÍCE Č.P. 983, PARDUBICE (STATUTÁRNÍ MĚSTO PARDUBICE, PERNŠTÝNSKÉ NÁMĚSTÍ 1, 530 02, PARDUBICE) PARCELNÍ ČÍSLO st. 972, OBJEKT OBČANSKÉ VYBAVENOSTI DRUH POZEMKU: ZASTAVĚNÁ PLOCHA A NÁDVOŘÍ
- STÁVAJÍCÍ OBJEKTY DLE KN
- UMÍSTĚNÍ NAVRHOVANÉHO VÝTAHU
- RAMPA URČENÁ K ODSTRANĚNÍ
- HRANICE POZEMKŮ DLE KN
- 972, 409/31 — PARCELNÍ ČÍSLO POZEMKU DLE KN
- H — STÁVAJÍCÍ PODZEMNÍ HYDRANT

TABULKA DOTČENÝCH POZEMKŮ			
PARCELNÍ ČÍSLO	**PLOCHA**	**ZPŮSOB VYUŽITÍ**	**VLASTNÍK**
409/31	12 916	ZELEŇ	STATUTÁRNÍ MĚSTO PARDUBICE, PERNŠTÝNSKÉ NÁMĚSTÍ 1, 530 02, PARDUBICE
st. 972	2 209	OBJEKT OBČANSKÉ VYBAVENOSTI	STATUTÁRNÍ MĚSTO PARDUBICE, PERNŠTÝNSKÉ NÁMĚSTÍ 1, 530 02, PARDUBICE

ČÁST DOKUMENTACE:	**C - SITUAČNÍ VÝKRESY**
ZODP. PROJEKTANT	ING. JAN VITÍK
VYPRACOVAL:	MARTIN ILLICH

HMP top s.r.o.

HLAVNÍ PROJEKTANT	**HMP top s.r.o.**, JIŽNÍ 870, 500 03 HRADEC KRÁLOVÉ; IČ: 275 02 180
VEDOUCÍ PROJEKTANT	ING. JAN VITÍK
OBJEDNATEL PD	**STATUTÁRNÍ MĚSTO PARDUBICE** PERNŠTÝNSKÉ NÁMĚSTÍ 1, 530 21, PARDUBICE, IČO:00274046

HMP top s.r.o.
JIŽNÍ 870, 500 03 HRADEC KRÁLOVÉ
e-mail: vitik@hmptop.cz, TEL: +420774892701

J. ZAJÍCE Č.P. 983 - VYBUDOVÁNÍ VÝTAHU A ZRUŠENÍ RAMPY

JANA ZAJÍCE Č.P. 983 PARDUBICE 530 12

ČÍSLO ZAKÁZKY	HMP2020-14-300
DRUH PD	DPS
DATUM	06/2020
MĚŘÍTKO	1:500

SITUACE - ZÁKRES DO KN

OZNAČENÍ VÝKRESU: **C.03**