



**Pardubice**

Magistrát města Pardubic  
Odbor dopravy - Oddělení silniční dopravy a silničního hospodářství  
nám. Republiky 12, 530 21 Pardubice



S00BX02GRRRN

Váš dopis zn.:

Ze dne:

Číslo jednací: MmP 108157/2024

Spisová značka: SZ\_MMP 104850/2024

Počet listů: 6

Počet příloh: 0

Vyřizuje: Luděk Fiedler

Telefon: 466 859 195

E-mail: ludek.fiedler@mmp.cz

Datum: 07.08.2024

k vyvěšení:

- Magistrát města Pardubic, odbor dopravy
- Statutární město Pardubice – Úřad Městského obvodu Pardubice V, Češkova 22, 530 02 Pardubice, IČ: 00274046

## **Veřejná vyhláška**

### **Opatření obecné povahy**

Magistrát města Pardubic, odbor dopravy, správní orgán oprávněný ke stanovení přechodné úpravy provozu na pozemních komunikacích dle ustanovení § 77 odst. 1 písmeno c) zákona č. 361/2000 Sb., o provozu na pozemních komunikacích, ve znění pozdějších předpisů, dále jen zákon o provozu na pozemních komunikacích, na základě § 171 zákona č. 500/2004 Sb., správní řád, ve znění pozdějších předpisů, dále jen správní řád

vydává opatření obecné povahy  
spočívající

### **ve stanovení přechodné úpravy provozu na pozemních komunikacích v Pardubicích**

Magistrát města Pardubic, odbor dopravy, jako příslušný obecní úřad obce s rozšířenou působností po předchozím písemném vyjádření Policie České republiky, Krajského ředitelství policie Pardubického kraje, vydaném pod č. j. KRPE-69698-3/ČJ-2024-170606 dne 5. 8. 2024

#### **s t a n o v í**

ve smyslu ustanovení § 77 odst. 1 písmeno c) zákona o provozu na pozemních komunikacích a o změnách některých zákonů, v platném znění a vyhlášky č. 294/2015 Sb., přechodnou úpravu k označení provádění stavebních prací ve stezce pro chodce a cyklisty před domem č.p. 2395 v ulici Sokolovská v Pardubicích.

Žadatel: spol. ELEKTRO SCHEJBAL s.r.o., Kocbeře 90, 54464 Kocbeře, IČO 07215878

V souvislosti s tímto, je stanoveno užití dopravních značek:

- **Z2, přejezdový práh – dle schéma B/17 TP66**
- **A15**

S ohledem na zajištění bezpečnosti provozu požadujeme následující:

- Dopravní značení a dopravní zařízení bude umístěno v souladu s TP 65, TP 66 (schéma č. B/17) a vyhláškou č. 294/2015 Sb., kterou se provádějí pravidla provozu na pozemních komunikacích.
- Lávky pro převedení chodců přes výkopy musí odpovídat bodu č. 4.1 přílohy č. 2 vyhlášky č. 398/2009 Sb., o obecných technických požadavcích zabezpečujících bezbariérové užívání staveb.
- **Místo bude doplněno o dz č. A15 z obou stran vozovky MK Sokolovské/kpt. Nálepky.**
- Pokud bude pro dostatečnou volnou šíři vozovky MK Sokolovské nutné vymístit stojící vozidla, bude doplněno toto značení pro jejich vymístitění.

Dopravní značení a zařízení provedte jako:	přenosné svislé dopravní značky, dopravní zařízení
Velikost dopravního značení:	základní rozměrová řada
Provedení dopravního značení a zařízení:	retroreflexní
Platnost úpravy:	21. 8. 2024 – 22. 8. 2024
Důvod:	stavební práce
Odpovědnost za řádné provedení úpravy:	spol. ELEKTRO SCHEJBAL s.r.o., Kocbeře 90, 54464 Kocbeře, IČO 07215878

Další podmínky pro provedení přechodné úpravy provozu:

- Dopravní značení, případně dopravní zařízení, provedte dle přiloženého situačních plánů, které jsou nedílnou součástí tohoto stanovení a podle odkazu či slovního popisu uvedeného v tomto stanovení.
- Přechodné dopravní značky musí být umístěny v souladu s TP 66 – Zásady pro označování pracovních míst na pozemních komunikacích, schválenými Ministerstvem dopravy čj. 21/2015-120-TN/1 ze dne 12. 3. 2015 s účinností od 1. 4. 2015, na sloupcích červeno-bíle pruhovaných, spodní okraj přenosné dopravní značky musí být nejméně 0,6 m nad úroveň vozovky a pokud možno v jednotné výšce v rámci pracovního místa. Dopravní značení a zařízení musí odpovídat vyhlášce č. 294/2015 Sb., ČSN EN 12899-1, VL 6.1, VL 6.2, VL 6.3.
- Žadatel je povinen zajišťovat průběžnou kontrolu a údržbu dopravního značení a zařízení tak, aby bylo v řádném stavu.

#### Odůvodnění:

Magistrát města Pardubic, odbor dopravy (dále též „správní orgán“) obdržel od Úřadu Městského obvodu Pardubice V, Češkova 22, 530 02 Pardubice IČ: 00274046 podklady žadatele, spol. ELEKTRO SCHEJBAL s.r.o., Kocbeře 90, 54464 Kocbeře, IČO 07215878, k označení provádění stavebních prací ve stezce pro chodce a cyklisty před domem č.p. 2395 v ulici Sokolovská v Pardubicích. Důvodem návrhu jsou stavební práce v souvislosti s pokládkou kabelového vedení stavby „PA Pardubice kpt. Nálepky st. 710 knn“. Správní orgán k návrhu přechodné úpravy provozu obdržel vyjádření dotčeného orgánu, Krajského ředitelství policie Pardubického kraje, které zohlednil při vydání opatření obecné povahy. Na základě ustanovení § 77 odst. 5 Zák. č. 361/2000 Sb. o provozu na pozemních komunikacích, ve znění pozdějších předpisů, vydal správní orgán stanovení bez návrhu opatření obecné povahy, jelikož se jedná o stanovení přechodné úpravy provozu na pozemních komunikacích.

#### Poučení:

Proti opatření obecné povahy nejsou přípustné žádné opravné prostředky ve smyslu obecných předpisů o správním řízení.

Luděk Fiedler  
referent odboru dopravy

„otisk úředního razítka“

Příloha: Situační plán

Obdrží účastníci:

- spol. ELEKTRO SCHEJBAL s.r.o., Kocbeře 90, 54464 Kocbeře, IČO 07215878
- Statutární město Pardubice – Úřad Městského obvodu Pardubice V, Češkova 22, 530 02 Pardubice, IČ: 00274046

dotčené orgány:

- Krajské ředitelství policie Pardubického kraje, Na Spravedlnosti 2516, Pardubice, IČ: 72050250

Tato veřejná vyhláška musí být vyvěšena nejméně po dobu 15-ti dnů na úřední desce Magistrátu města Pardubice a na úřední desce Statutárního města Pardubice – Městského obvodu Pardubice V.

Vývěsní lhůta začíná den následující po dni vyvěšení, sejmutí vyhlášky je možné následující pracovní den po posledním dni vývěsní lhůty. Pátý den po vyvěšení je dnem nabytí účinnosti.

Po uplynutí lhůty vraťte potvrzenou veřejnou vyhlášku Magistrátu města Pardubice odboru dopravy, Oddělení silniční dopravy a silničního hospodářství, zpět.

*vypraveno dne:*

*vyvěšeno dne:*

*sejmuto dne: .....*


*Razítko, podpis orgánu, který potvrzuje vyvěšení a sejmutí oznámení.*

*Zveřejněno způsobem umožňujícím dálkový přístup dne:*


*Razítko a podpis orgánu, který tímto potvrzuje předepsané vyvěšení a sejmutí tohoto oznámení a jeho zveřejnění způsobem umožňujícím dálkový přístup:*

.....

5462/2024/010 pv

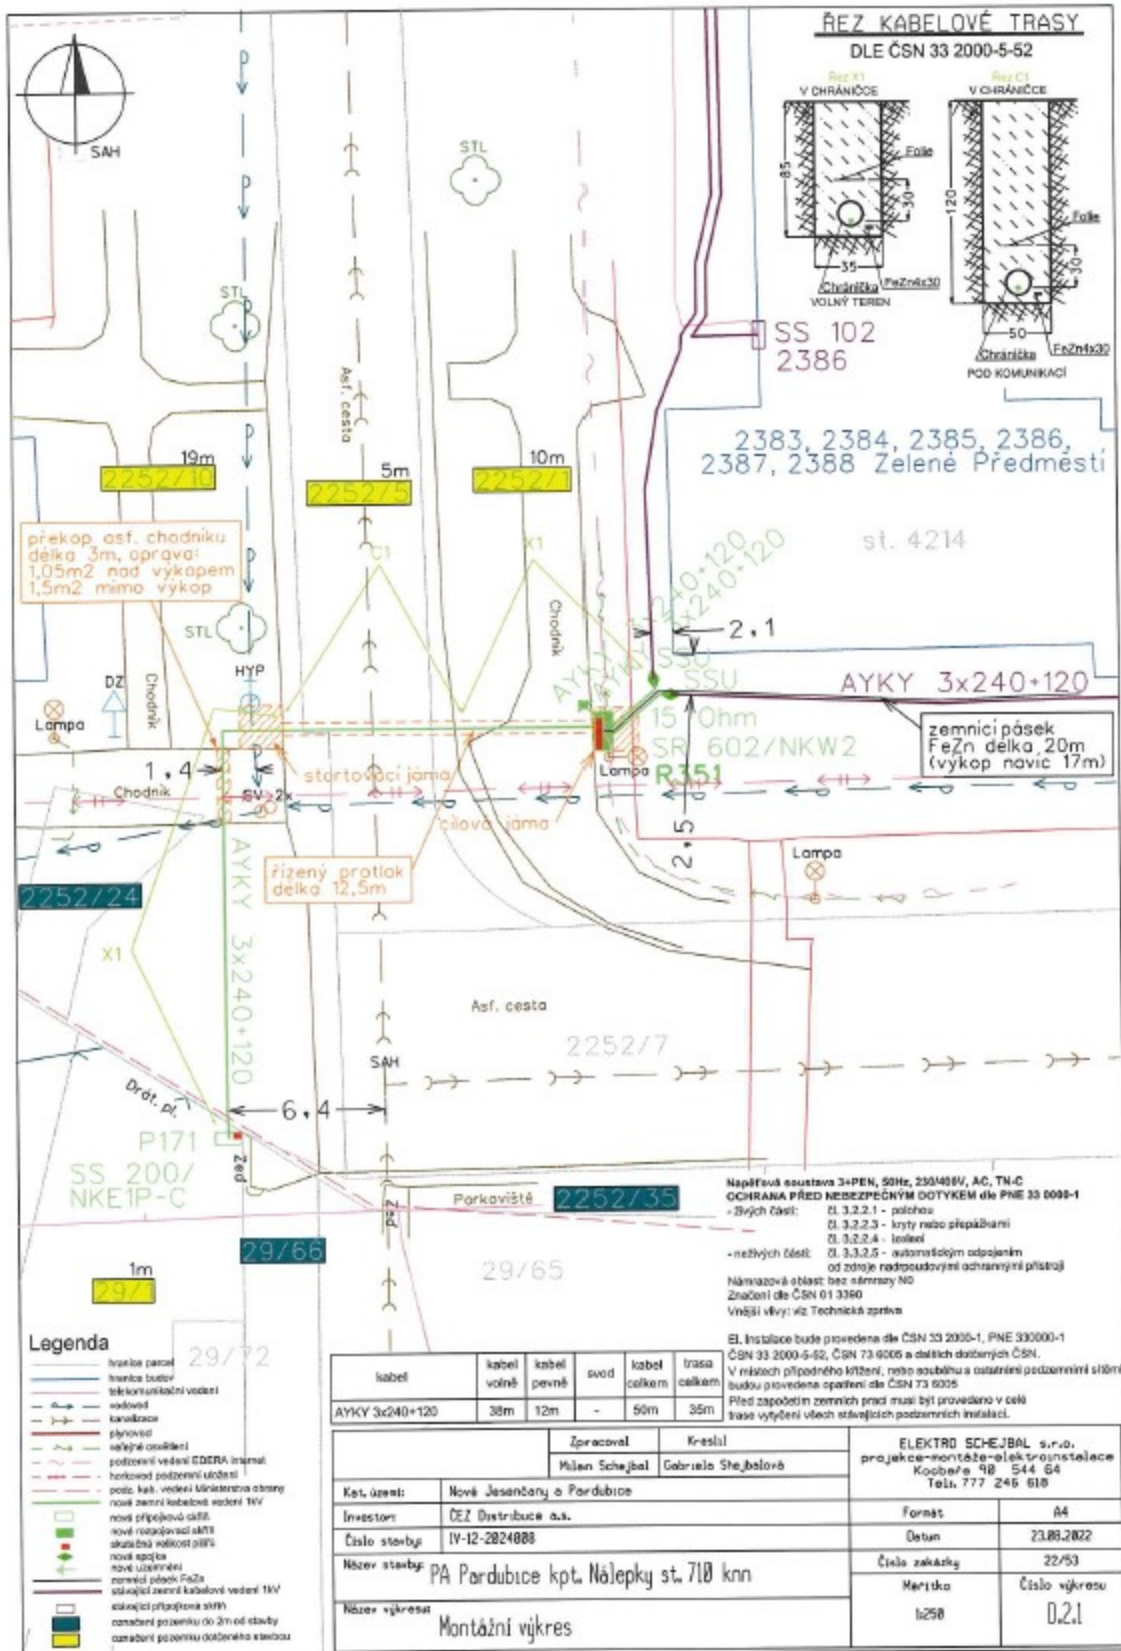

**ŘEZ KABELOVÉ TRASY**  
DLE ČSN 33 2000-5-52

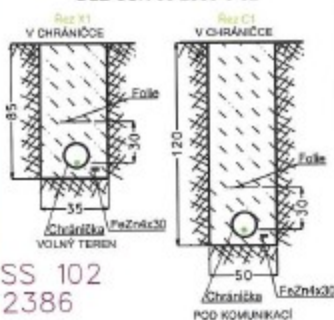

2383, 2384, 2385, 2386, 2387, 2388 Zelené Předměstí

st. 4214

AYKY 3x240+120

zemnicí pásek FeZn délka 20m (výkop navíc 17m)

Napíjecí soustava 3+PEN, 50Hz, 230/400V, AC, TN-C  
OCHRANA PŘED NEBEZPEČNÝM DOTYKEM dle PNE 33 6095-1  
- živých částí: 01.3.2.2.1 - potokou  
01.3.2.2.3 - kryty nebo přepážkami  
01.3.2.2.4 - izolací  
- neživých částí: 01.3.2.2.5 - automatickým odpojením od zdroje napětí  
Návrhová oblast bez úhrady NO  
Značení dle ČSN 01 3380  
VNĚŠÍ VÝVY: viz Technická zpráva  
El. instalace bude provedena dle ČSN 33 2000-1, PNE 330000-1  
ČSN 33 2000-5-52, ČSN 73 6005 a dalších dotčených ČSN.  
V rámcích přírodního křídlení, nebo současně s ostatními podzemními sítěmi budou provedena opatření dle ČSN 73 6005  
Před započetím zemních prací musí být provedeno v celé trase vytyčení všech stávajících podzemních instalací.

**Legenda**

- hranice parcel
- hranice budov
- telekomunikační vedení
- vodovod
- kanalizace
- plynovod
- veřejné osvětlení
- požární vedení ČDERA (trnsul)
- horkovodní potrubní úložení
- potrubí kábl. vedení Ministerstva obrany
- nové zemní kabelové vedení TV
- nové přípojné kabely
- nové rozpojovací skříně
- stávající kabelové vedení TV
- nové územní
- zemní pásek FeZn
- stávající zemní kabelové vedení TV
- stávající přípojné skříně
- označení prozoru do 3m od stavby
- označení prozoru dotčeného stavby

kabel	kabel volně	kabel pevně	svod	kabel celkem	trasa celkem
AYKY 3x240+120	38m	12m	-	50m	35m

Zpracoval		Kreslil		ELEKTRO SCHEJBAL s.r.o.	
Milen Schejbal		Gabriela Schejbalová		projekce-montáže-elektroinstalace Koobera 98 544 64 Tel. 777 246 618	
Kat. území:	Nové Jesenčany a Pardubice	Formát:	A4		
Investor:	ČEZ Distribuce a.s.	Datum:	23.08.2022		
Číslo stavby:	IV-12-2024088	Číslo zakázky:	22/53		
Název stavby:	PA Pardubice kpt. Nálepkův st. 71B knn	Metrika:	Číslo výkresu		
Název výkresu:	Montážní výkres	1:250	02.1		

5462/2024/0 8/0/5



Z 2 K OZNAČENÍ VÝKOPU

PŘED VÝKOP VE VJEZDE PRO CHODCE A CYKLISTY  
BUDE POLOŽEN POVLÍZDNÝ PLECH

