



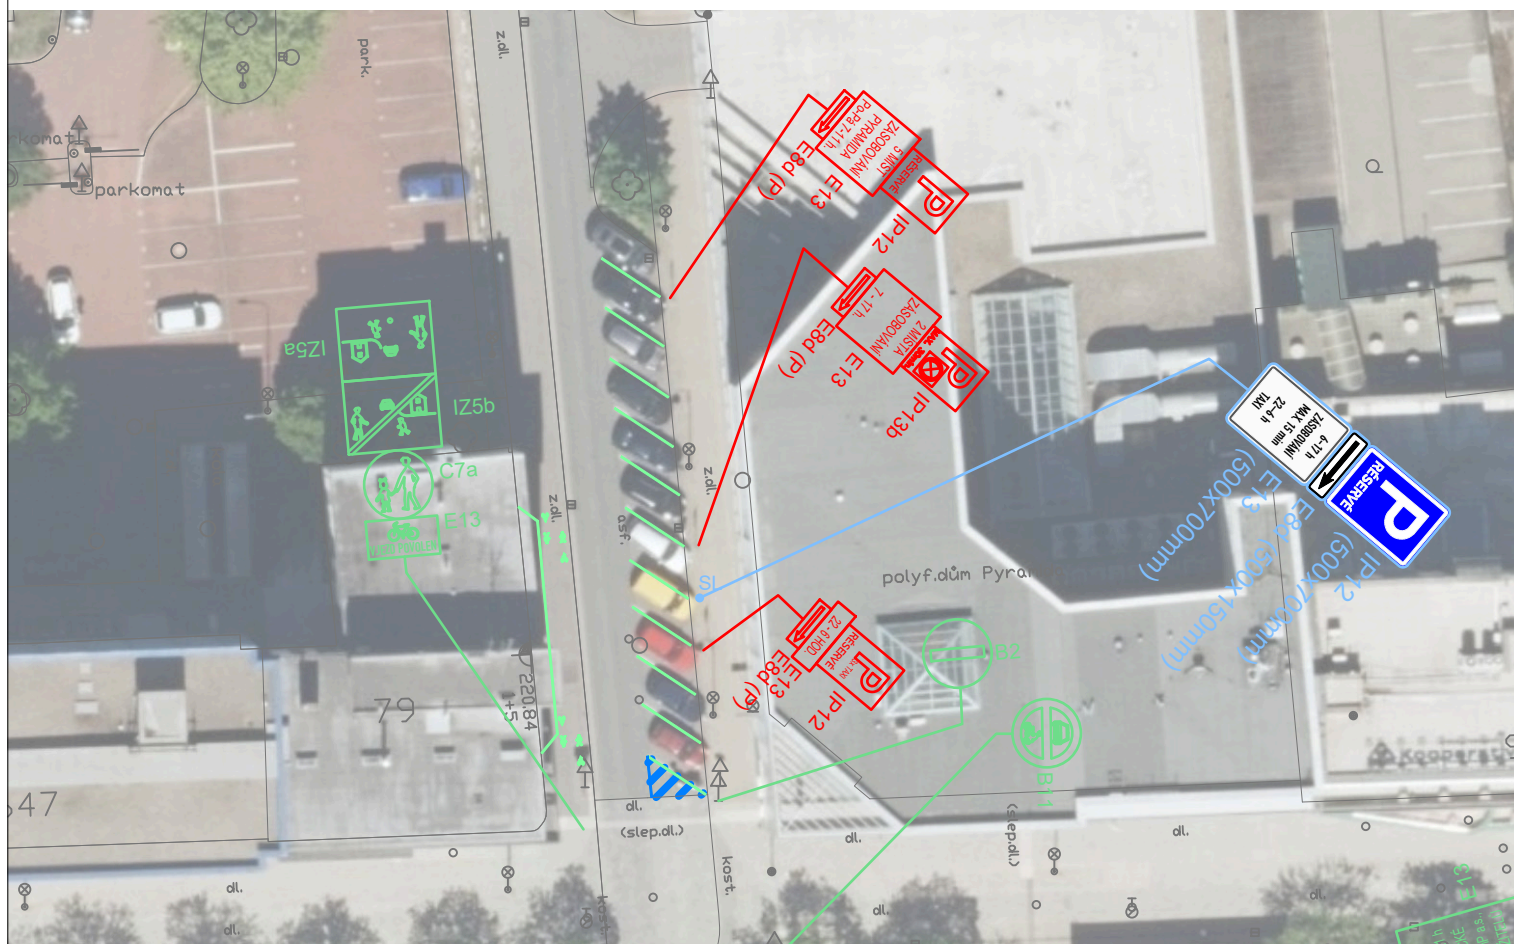


SDZ STÁVAJÍCÍ, PONECHAT



SDZ ODSTRANIT

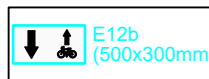

SDZ NOVĚ NAVRŽENÉ

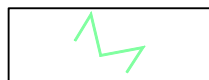

VDZ STÁVAJÍCÍ, PONECHAT



VDZ ODSTRANIT



VDZ NEOBNOVOVAT



VDZ NOVĚ NAVRŽENÉ
BÍLÉ/ŽLUTÉ/MODRÉ

PROSÍM O PŘIZVÁNÍ K PŘEDZNAČENÍ A PŘEVZETÍ

ZPRACOVATEL: Ing. Jakub Kutílek, mobil: 776 253 591	FORMÁT: A4
OBJEDNATEL: Statutární město Pardubice	MĚŘÍTKO: 1:500
AKCE:	DATUM: 01.09.2025
REVIZE DZ	
VÝKRES: MO I zásobování Pernero	