


LEGENDA	
	HRANICE ŘEŠENÉHO ÚZEMÍ
	ZARÝTAVĚNÉ ÚZEMÍ K ÚRSOII
	ZARÝTAVĚNÉ PLOCHY
	PLOCHY PŘEVÝŠTÍ
	PLOCHY ZMĚN V KRAJINĚ
	LEBNÉ PLOCHY
	HRANICE NPÚ
	NPÚ/PŘEDA OCHRANY PŮDY
	PLOCHY S MELJORACEMI
	OCHRANNÉ PÁSMO LESA

ÚZEMNÍ PLÁN HROBICE
VÝKRES PŘEDPOKLÁDANÝCH ZÁBORU
PUDNÍHO FUNDU
 POŘIZOVATEL: MĚSTSKÝ ÚŘAD PÁRBUBICE ZPRACOVATEL: ING.ARCH.MILAN VOYŤECH
 DATUM: 27.06.11 MĚŘITOK: 1:2 000 **II.B.7.1**

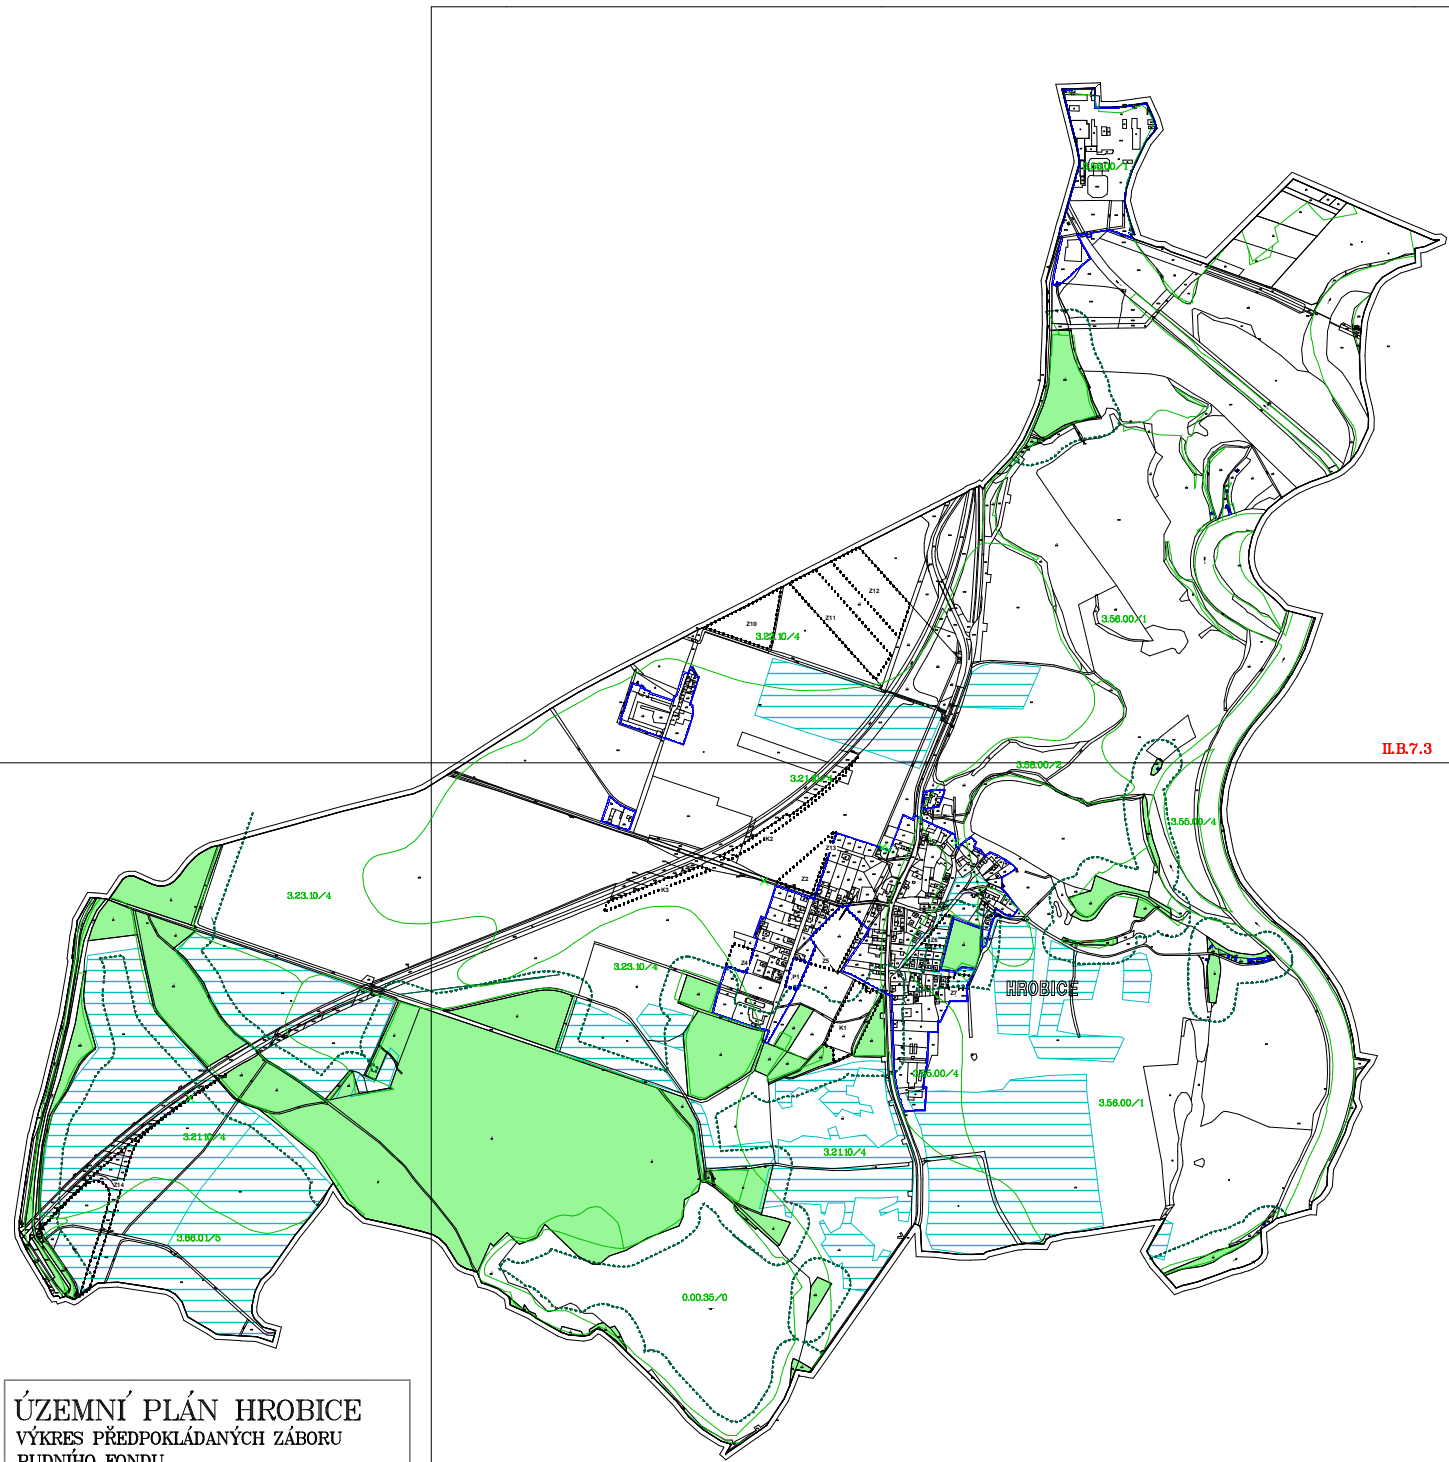

II.B.7.3

II.B.7.2