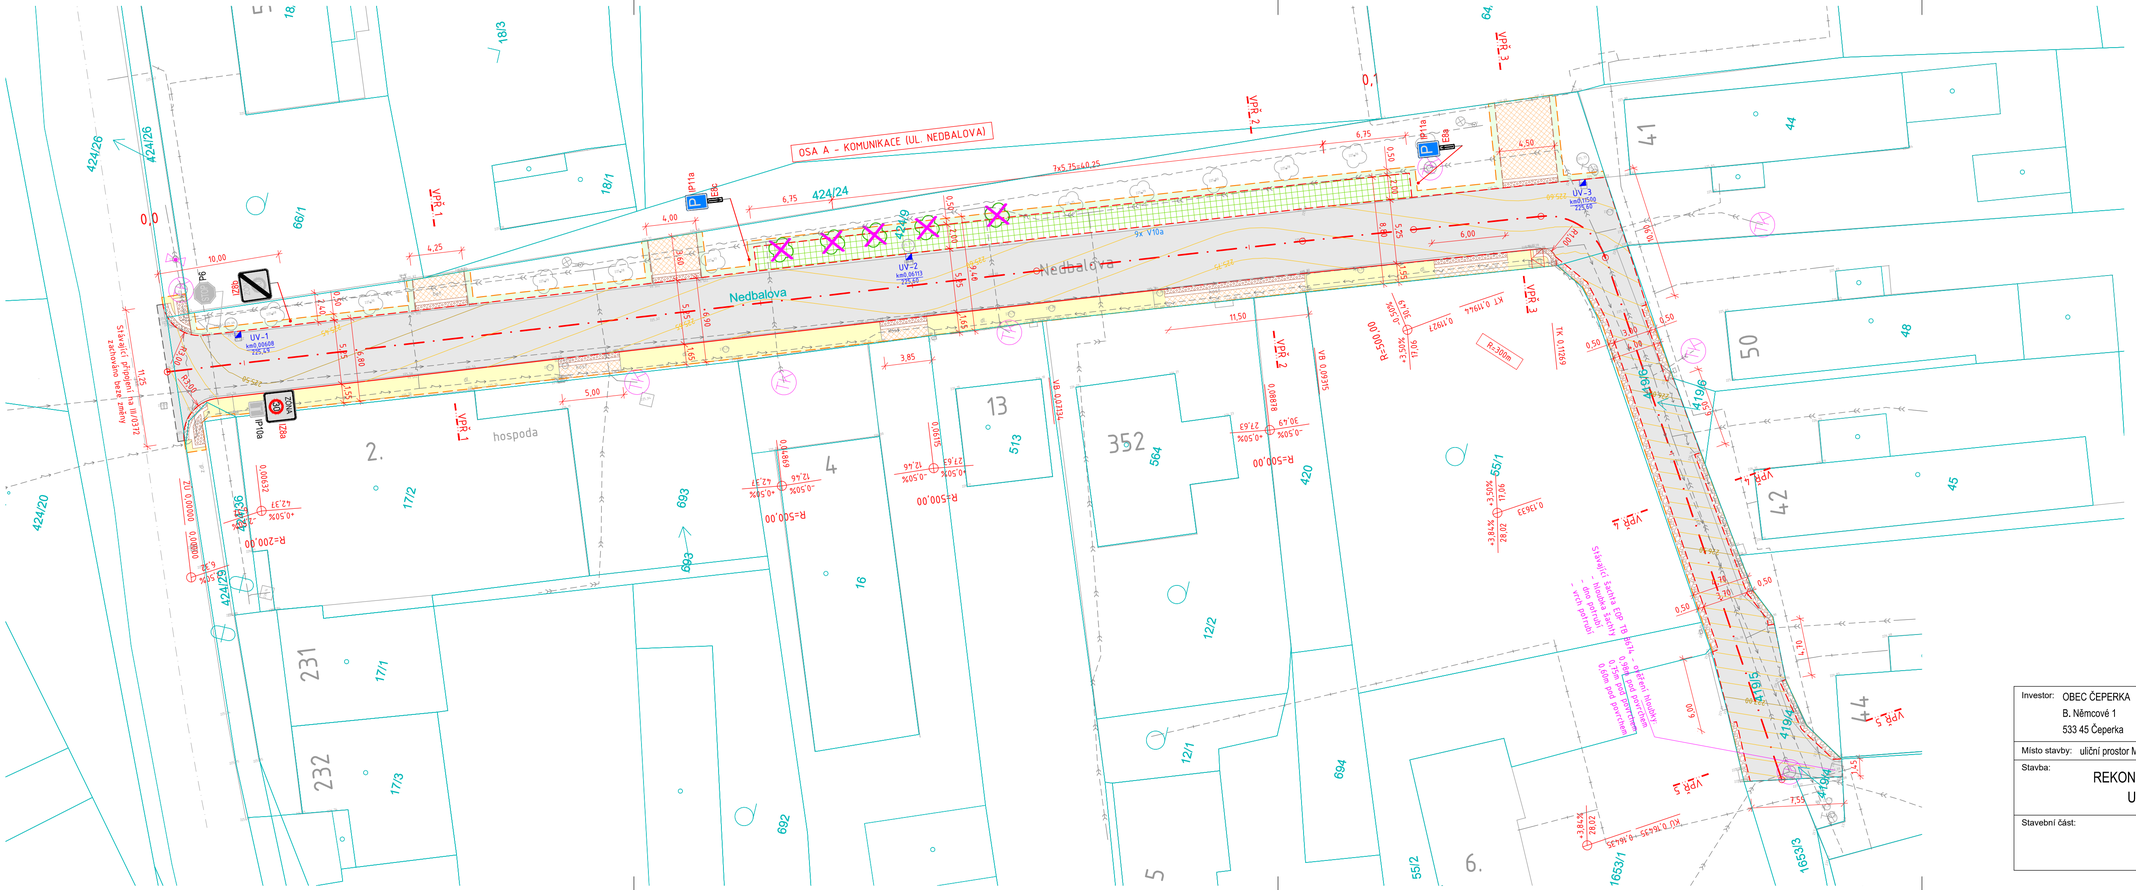

LEGENDA

SOUČASNÝ STAV

- DIGITÁLNÍ KATASTR
- POLOHOPIS - ZAMĚŘENÍ
- 225,00 VÝŠKOVÉ KÓTY - ZAMĚŘENÍ

STÁVAJÍCÍ INŽENÝRSKÉ SÍTĚ :

- VODOVOD
- KANALIZACE
- TEPLOVOD (2x DN80 předizolované potrubí + sdělovací kabel)
- SDĚLOVACÍ VEDENÍ - CETIN
- VEDENÍ NN - ČEZ
- VEDENÍ VEŘEJNÉHO OSVĚTLENÍ

Pozn: Hloubka a způsob provedení zemních prací v místě křížení s teplovodem bude upřesněna na místě při realizaci stavby.

NÁVRH

- HRANICE ÚPRAVY
- VYTYČOVACÍ OSA KOMUNIKACE
- OBRUBA SILNIČNÍ BETONOVÁ ABO 2-15, ŠLÁPNUTÍ 10cm
- OBRUBA SILNIČNÍ BETONOVÁ ABO 2-15, ŠLÁPNUTÍ 2cm
- OBRUBA ZÁHONOVÁ BETONOVÁ ABO 8-10
- OBRUBA ZÁHONOVÁ BETONOVÁ ABO 8-10, ZAPUŠTĚNÁ
- NAPOJENÍ NA STÁV. ASFALTOVÝ POVRCH (PROŘÍZNUTÍ DRÁŽKY A ZALITÍ MODIFIK. ASF. ZÁLIVKOU)
- HLAVNÍ/VEDLEJŠÍ PROJEKTOVÉ VRSTEVNICE á 10cm
- VODOROVNÉ DOPRAVNÍ ZNAČENÍ (PRUH DL Š=200mm, BARVA ANTRACIT)
- KOMUNIKACE - JÍZDNÍ PÁS (POVRCH AC011)
- SJEZD NA SOUKROMÝ POZEMEK (POVRCH ŽUL. KOSTKA 120/120)
- PARKOVACÍ STÁNÍ (POVRCH DL VEGETAČNÍ 200x200x80, BARVA PÍSKOVCOVÁ)
- CHODNÍK / VSTUPY (POVRCH DL-beť 100x200x60mm, BARVA ŠEDÁ)
- RELIÉFNÍ SLEPECKÁ DLAŽBA - BEZBAR. ÚPRAVA (POVRCH DL-beť 100x200x80mm, BARVA ŠEDÁ/ČERVENÁ)
- NEZPEVNĚNÁ PLOCHA (KAČÍREK, TL.150mm)
- OPRAVA POVRCHU PO OSAZENÍ OBRUBY - ZELEŇ (OHUMUSOVÁNÍ TL.150mm + ZATRAVNĚNÍ)
- ULIČNÍ VPUST - STÁVAJÍCÍ POLOHA (NOVÁ MŘÍŽ + VÝŠKOVÁ REKTIFIKACE)
- STÁVAJÍCÍ STROM - KÁCENÝ

Investor: OBEC ČEPERKA B. Němcové 1 533 45 Čeperka	Vypracoval: Ing. Adam Beneš	Zodp. projektant: Ing. Adam Beneš	Ing. Adam Beneš Žďárky 282, 549 37 Žďárky tel.: 774 977 069 e-mail: ab.projekce.ds@gmail.com IČ 048 03 302, DIČ CZ8802063600
Místo stavby: uliční prostor MK Nedbalova, Čeperka			
Stavba: REKONSTRUKCE MÍSTNÍ KOMUNIKACE UL. NEDBALOVA, ČEPERKA			Datum: 05 / 2022 Stupeň: DSP Měřítko: 1:250
Stavební část: SO 100 - KOMUNIKACE SITUACE			Číslo výkresu: D.1.1.2 Číslo paré: