


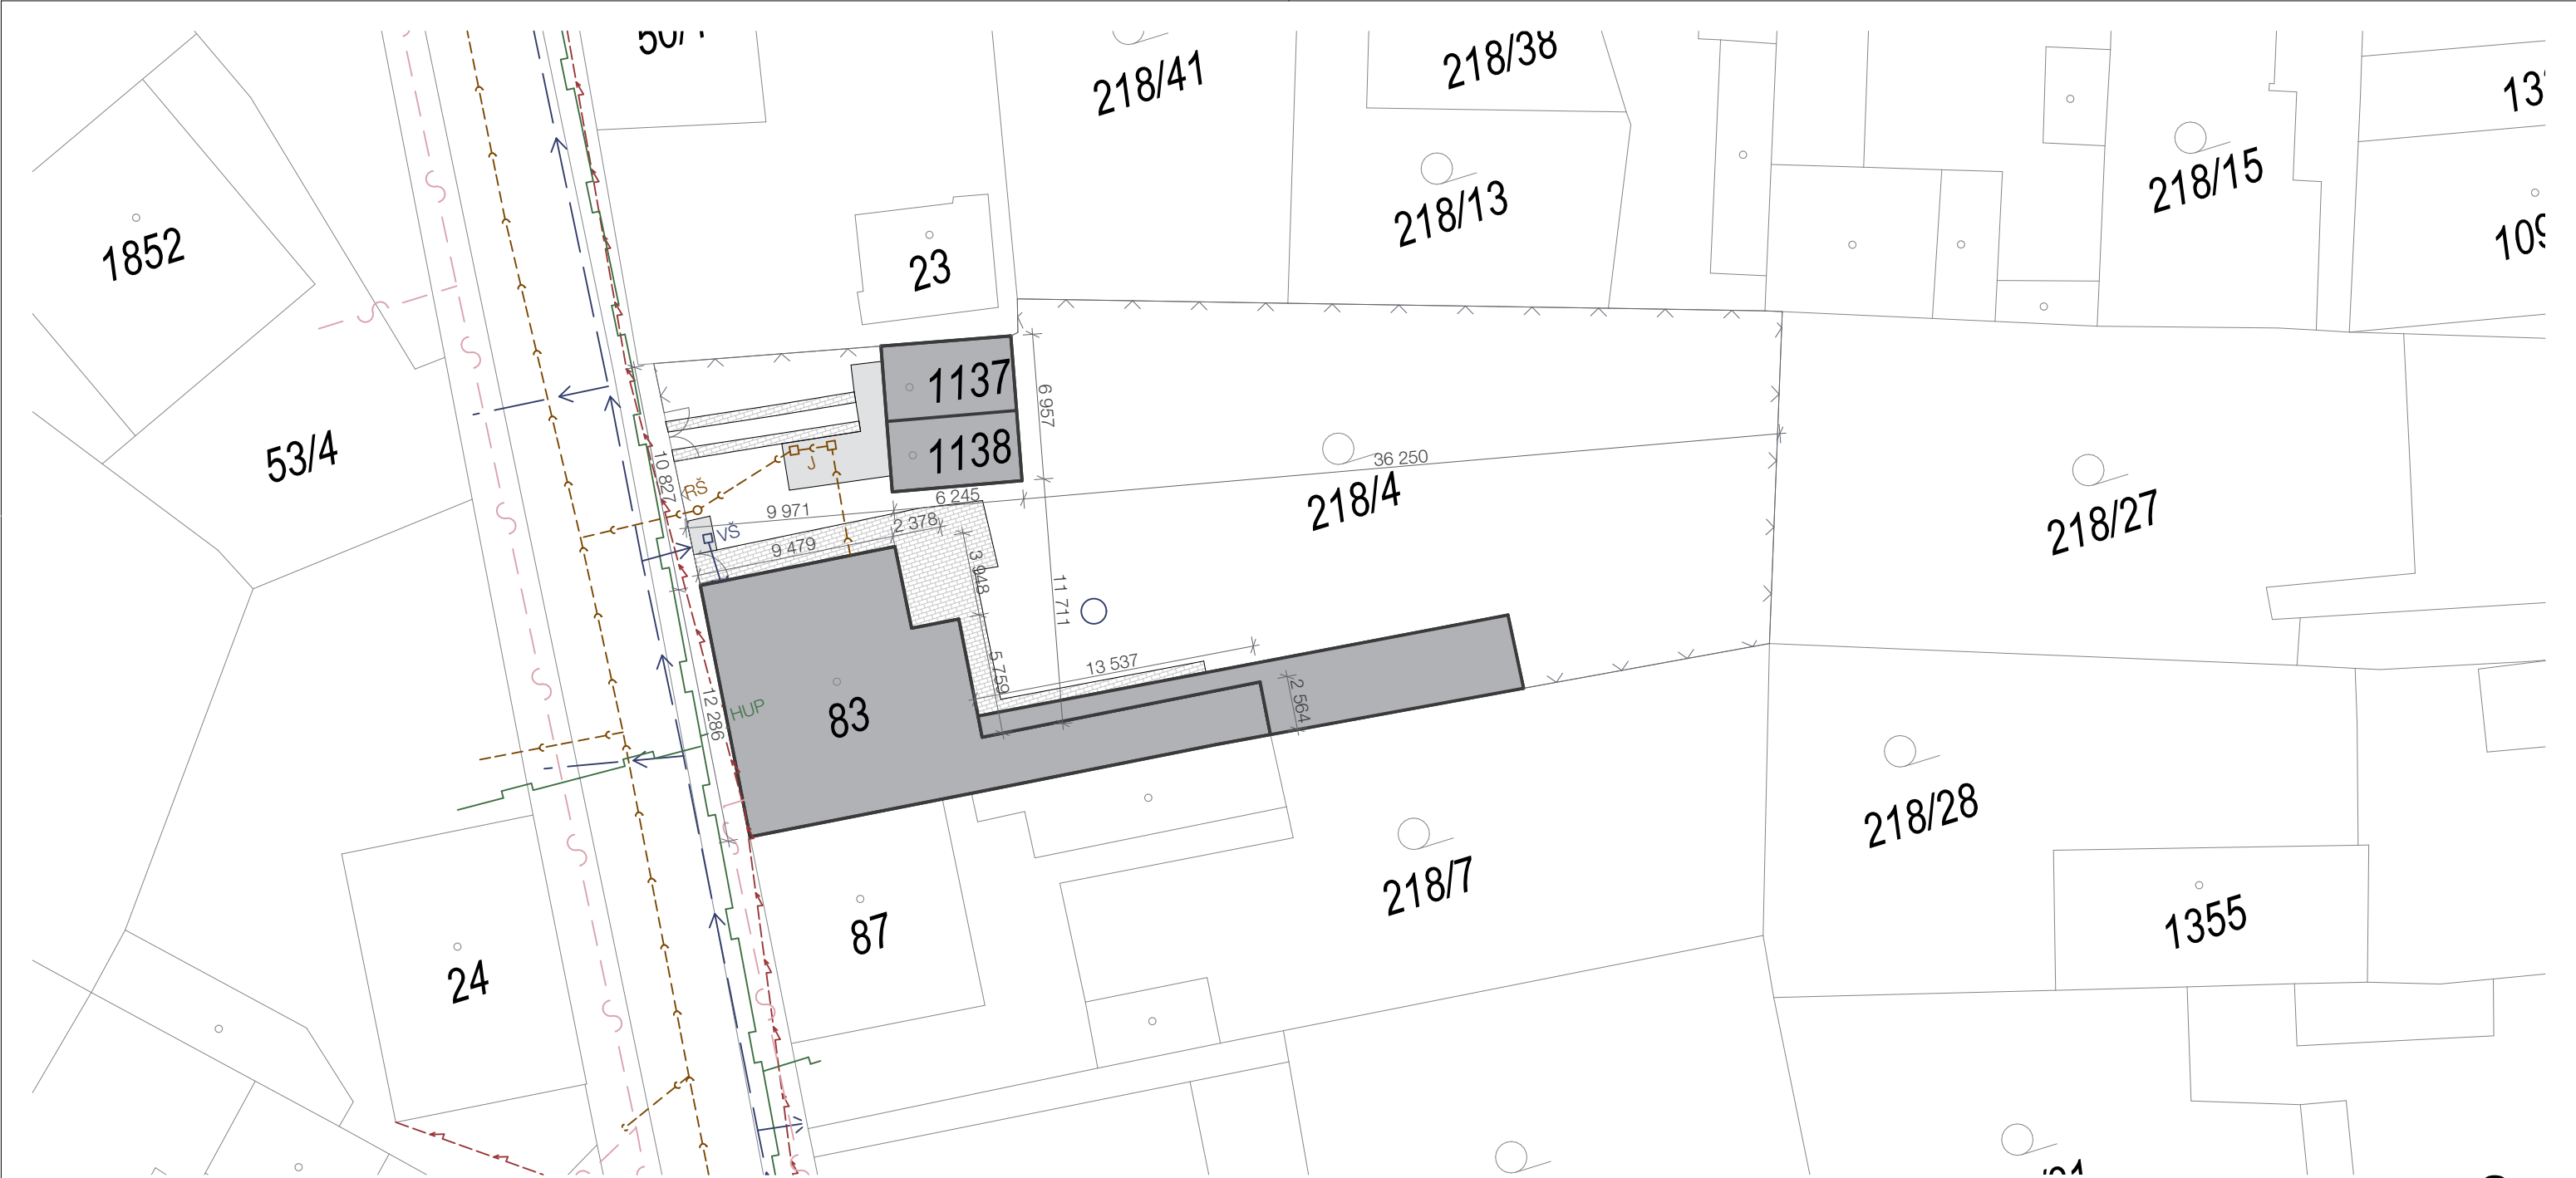

LEGENDA ZNAČENÍ:

- Hranice pozemků dle KN
- Hranice dotčeného pozemku dle KN
- Stávající oplocení
- Objekty demolice
- Zpevněné plochy beton
- Zpevněné plochy dlažba

INŽENÝRSKÉ SÍTĚ STÁVAJÍCÍ:

- Elektrické vedení nn nadzemní
- Vodovod
- Splašková kanalizace
- Plynovod NTL
- Sdělovací vedení

LEGENDA OBJEKTŮ:

- VŠ - stavající kanalizační šachta vodoměrná šachta dle standardu správce sítě napojena na veřejný vodovod
- RŠ - stávající revizní šachta dle standartů správce sítě napojena na veřejnou kanalizaci
- J - vyvážecí odpadní jímka
- HUP - hlavní uzávěr plynu

Revize

Číslo	Datum	Popis změny	Jméno	Podpis
01				

±0,000 = 219,150 m n. m. (B.p.v) / JTSK

Investor Ludvík Hlinovský Pod Vinicí 2848 Pardubice 530 02	Místo stavby p.č. 218/4, st. 83, st. 1138, st. 1137 Pardubice 530 02 Česká Republika	Generální projektant Architekt Zodpovědný projektant HIP / Vedoucí projektu Vypracoval Kontroloval Ing. Jerzy Stebel Ing. Jerzy Stebel Jan Ryšánek Ing. Jan Janeček
--	---	---

Stavba Demolice - Svítkov	Objekt SO 01	Zakázka WS886	Měřítko výkresu 1:300	Paré
Výkres Koordinační situační výkres	ID C.2	Stupeň DOS	Číslo revize A3	

 Jan Ryšánek
IČ: 10723366
Tel. +420 601 532 307
e-mail: rysanek@moveready.cz



Datum
10.07.2026