



POHLED VÝCHODNÍ

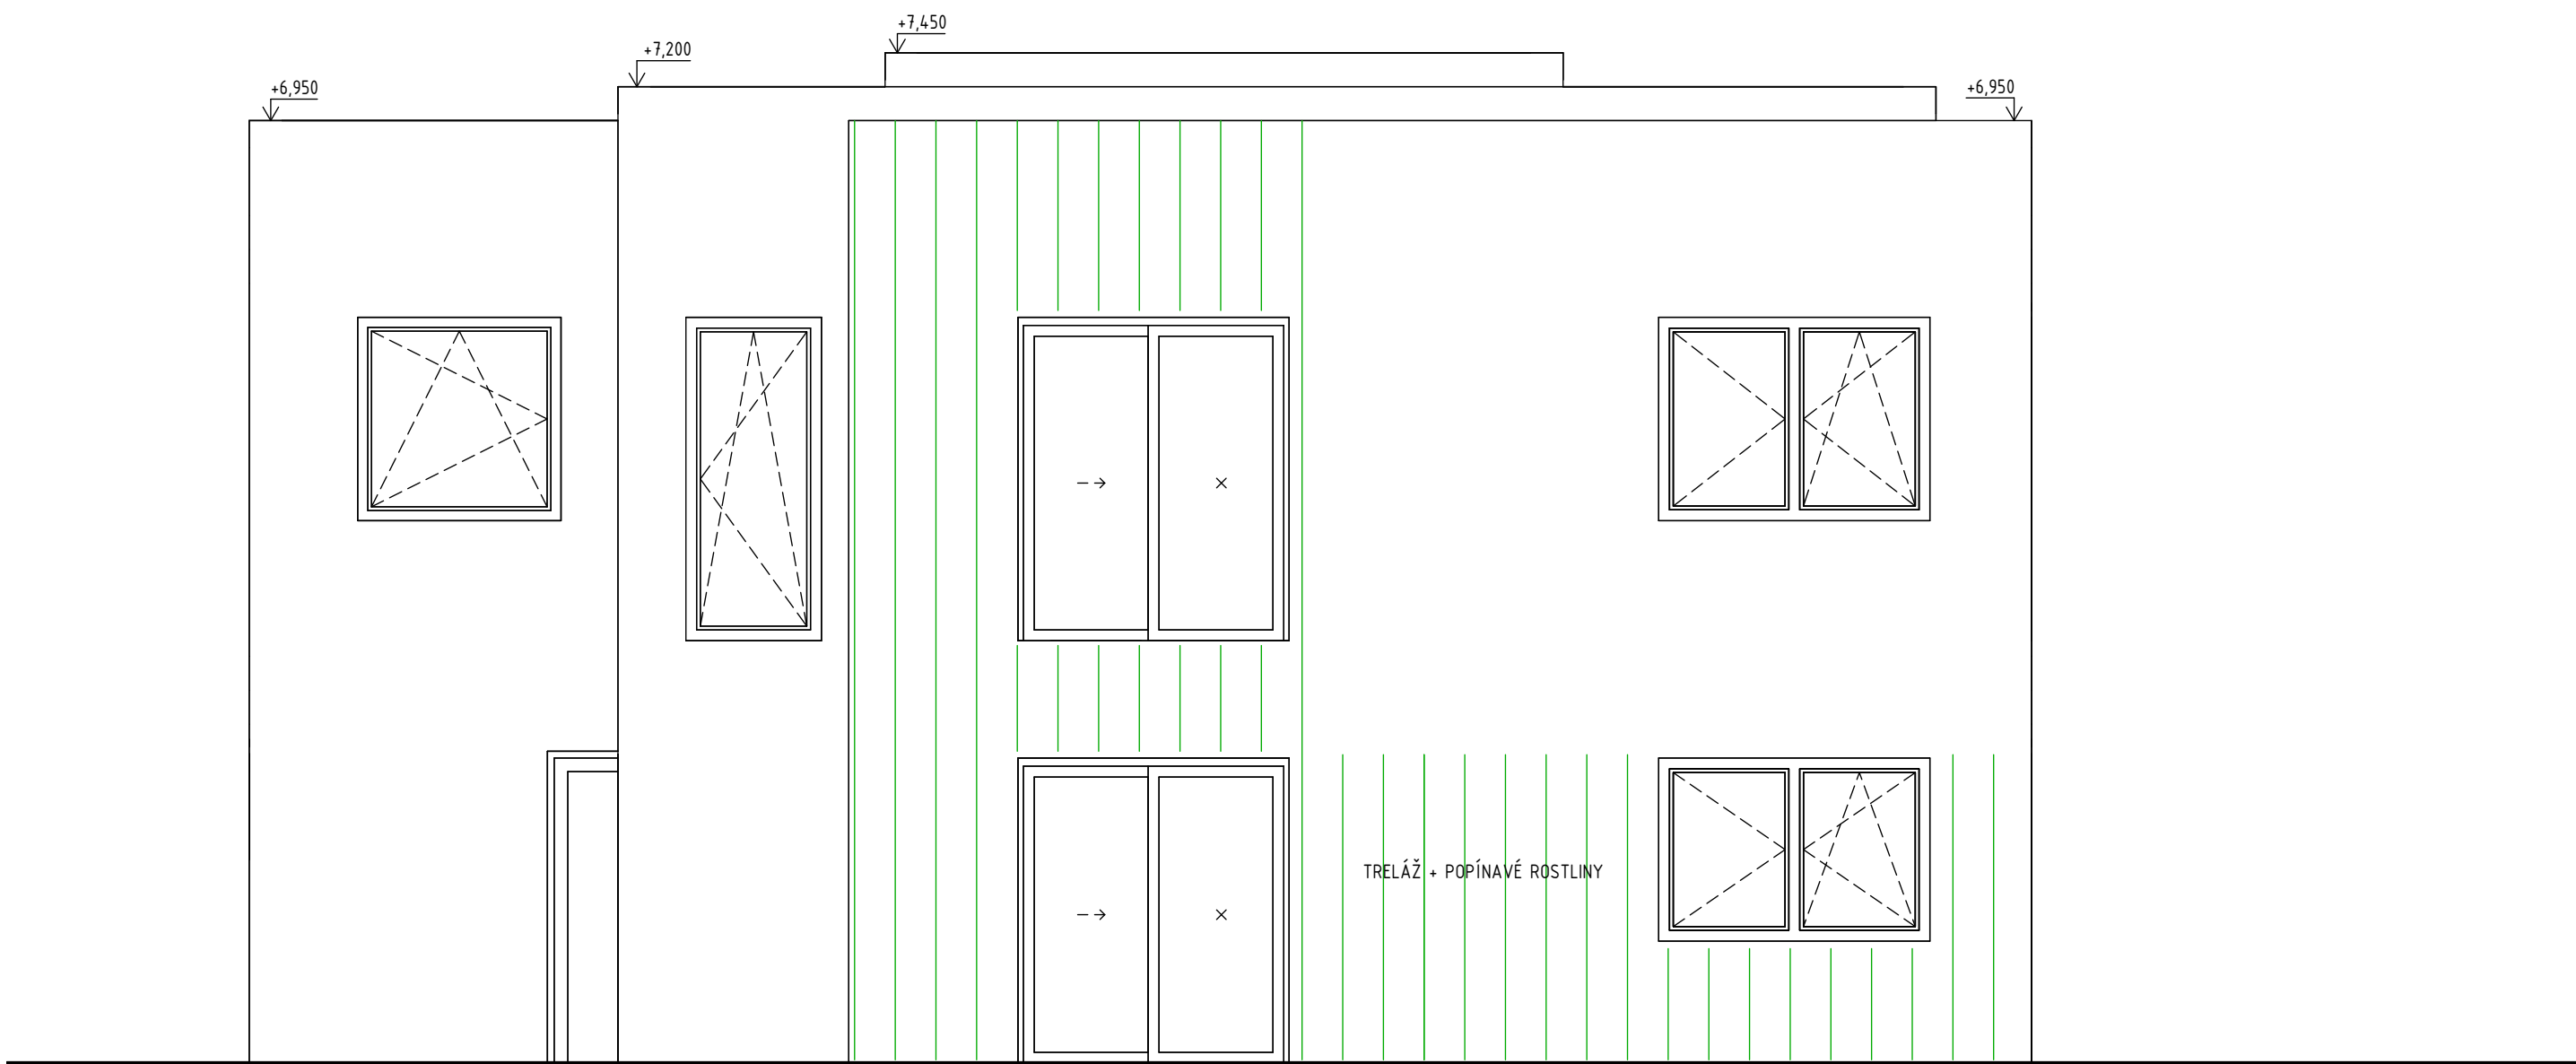

POHLED ZÁPADNÍ

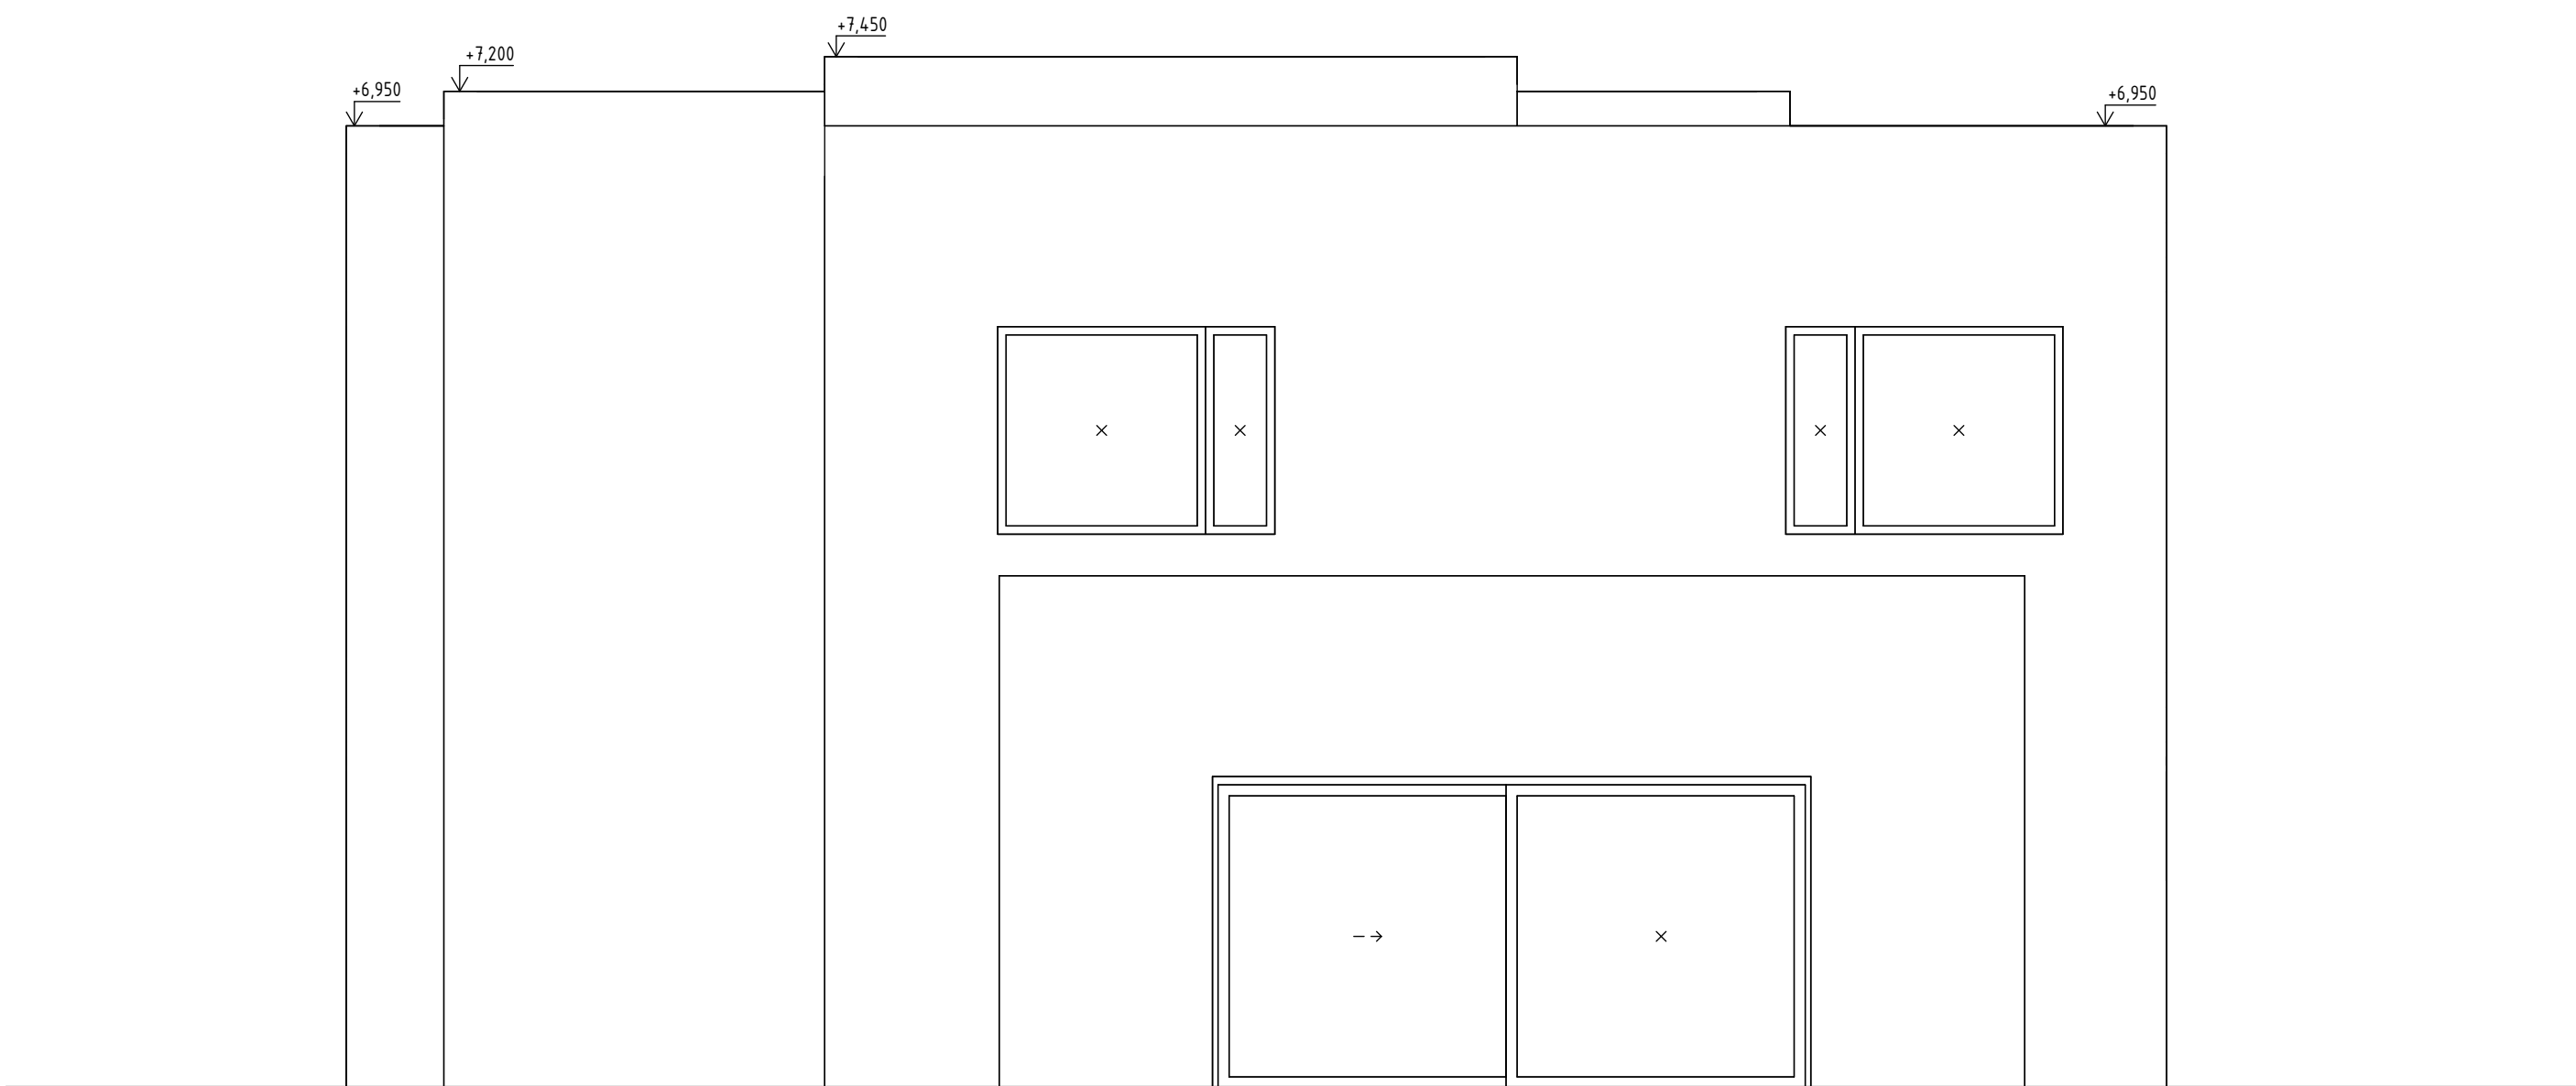

POZNÁMKA:
- Projektová dokumentace je určena pro vydání stavebního povolení
- Projektová dokumentace neslouží k provádění stavby
- Pro provádění stavby je nutné předem konzultovat řešení s projektantem



DPS

17. listopadu 400, 530 02 Pardubice, IČO: 05209072, www.creoplan.cz, tel.: 776 532 378, email: info@creoplan.cz		
VYPRACOVAL: Daniel Horák	KONTROLOVAL: Ing. Věra Králová	AUTORIZOVAL: Ing. Petr Slouka
INVESTOR: Ing. Morávek Ivan, Borová 259, Rosice, 53351 Pardubice	DATUM: 04/2026	FORMÁT: 630x394
KRAJ: Pardubický	OBEC: Pardubice	MĚŘÍTKO: 1:50
STAVEBNÍ OBJEKT: SO 01	STUPEŇ: DPS	ČÍSLO ZAKÁZKY: 424/26
NÁZEV STAVBY: Novostavba vícegeneračního rodinného domu na ppč. 681, k. ú. Svítkov	ČÍSLO SOUPRAVY: 424/26	ČÍSLO VÝKRESU: D.1.1.2.3.2
NÁZEV VÝKRESU: POHLED VÝCHODNÍ A ZÁPADNÍ		