
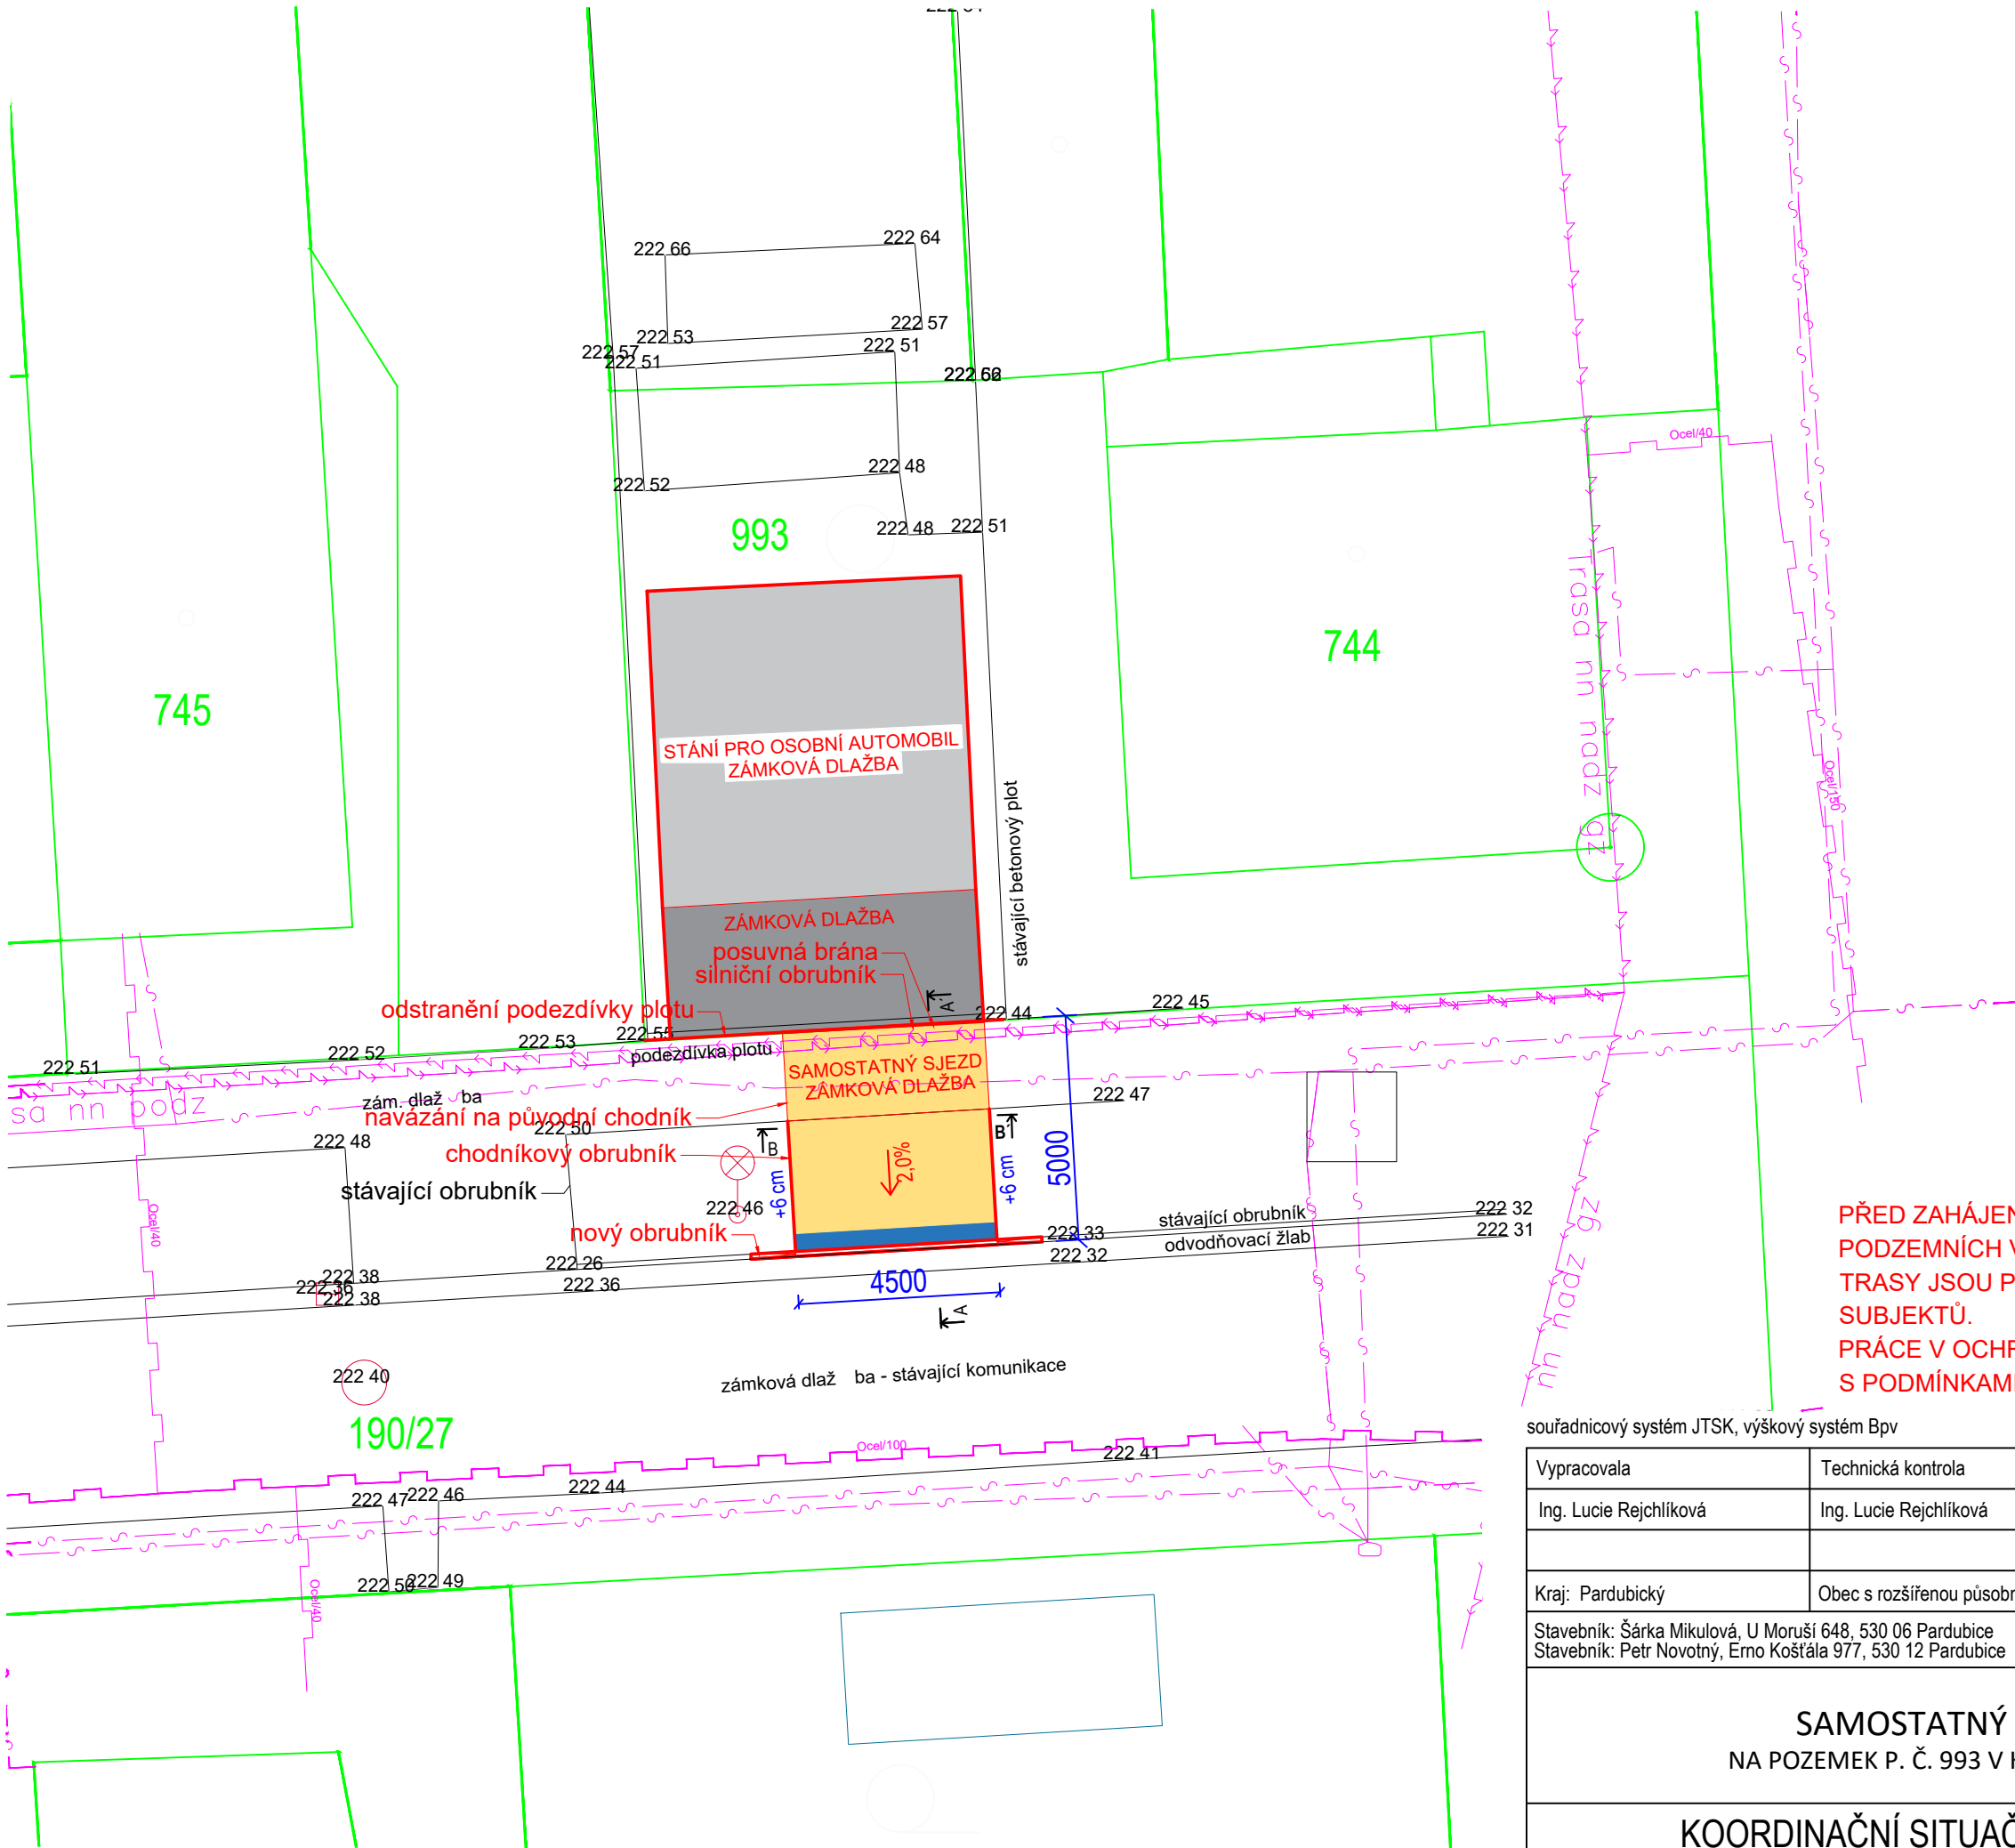


KOORDINAČNÍ SITUACE STAVBY

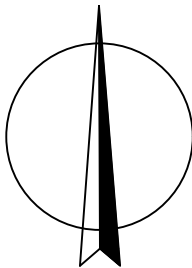

LEGENDA

HRANICE POZEMKŮ KATASTRU NEMOVITOSTÍ

51/1

PARCELNÍ ČÍSLO

NOVÝ STAV

STÁVAJÍCÍ STAV - GEODETICKÉ ZAMĚŘENÍ

SAMOSTATNÝ SJEZD, ZÁMKOVÁ DLAŽBA, BARVA PŘÍRODNÍ (ŠEDÁ)

STÁNÍ PRO OSOBNÍ AUTOMOBIL, ZÁMKOVÁ DLAŽBA

ZÁMKOVÁ DLAŽBA

LEGENDA SÍTÍČeská telekomunikační infrastruktura a.s.ČEZ Distribuce, a.s.GasNet, s.r.o.Vodovody a kanalizace Chrudim, a.s.

PŘED ZAHÁJENÍM STAVEBNÍCH PRACÍ DODAVATEL ZAJISTÍ VYTÝČENÍ
PODZEMNÍCH VEDENÍ.
TRASY JSOU POUZE ORIENTAČNÍ - BLÍŽE VIZ VYJÁDRĚNÍ JEDNOTLIVÝCH
SUBJEKTŮ.
PRÁCE V OCHRANNÝCH PÁSMECH BUDOU PROVEDENÉ V SOULADU
S PODMÍNKAMI SPRÁVCŮ TECHNICKÉ INFRASTRUKTURY.

soutřadnicový systém JTSK, výškový systém Bpv			
Vypracovala	Technická kontrola		
Ing. Lucie Rejchlíková	Ing. Lucie Rejchlíková		
Kraj: Pardubický		Obec s rozšířenou působností: Pardubice	
Stavebník: Šárka Mikulová, U Moruší 648, 530 06 Pardubice			
Stavebník: Petr Novotný, Erno Košťála 977, 530 12 Pardubice			
SAMOSTATNÝ SJEZD NA POZEMEK P. Č. 993 V K. Ú. SVÍTKOV		Stupeň	DSP
		Datum	září 2026
		Zakázkové číslo	2026
		Formát	2 A4
KOORDINAČNÍ SITUACNÍ VÝKRES		Měřítko:	Příloha:
		1:150	C.3