



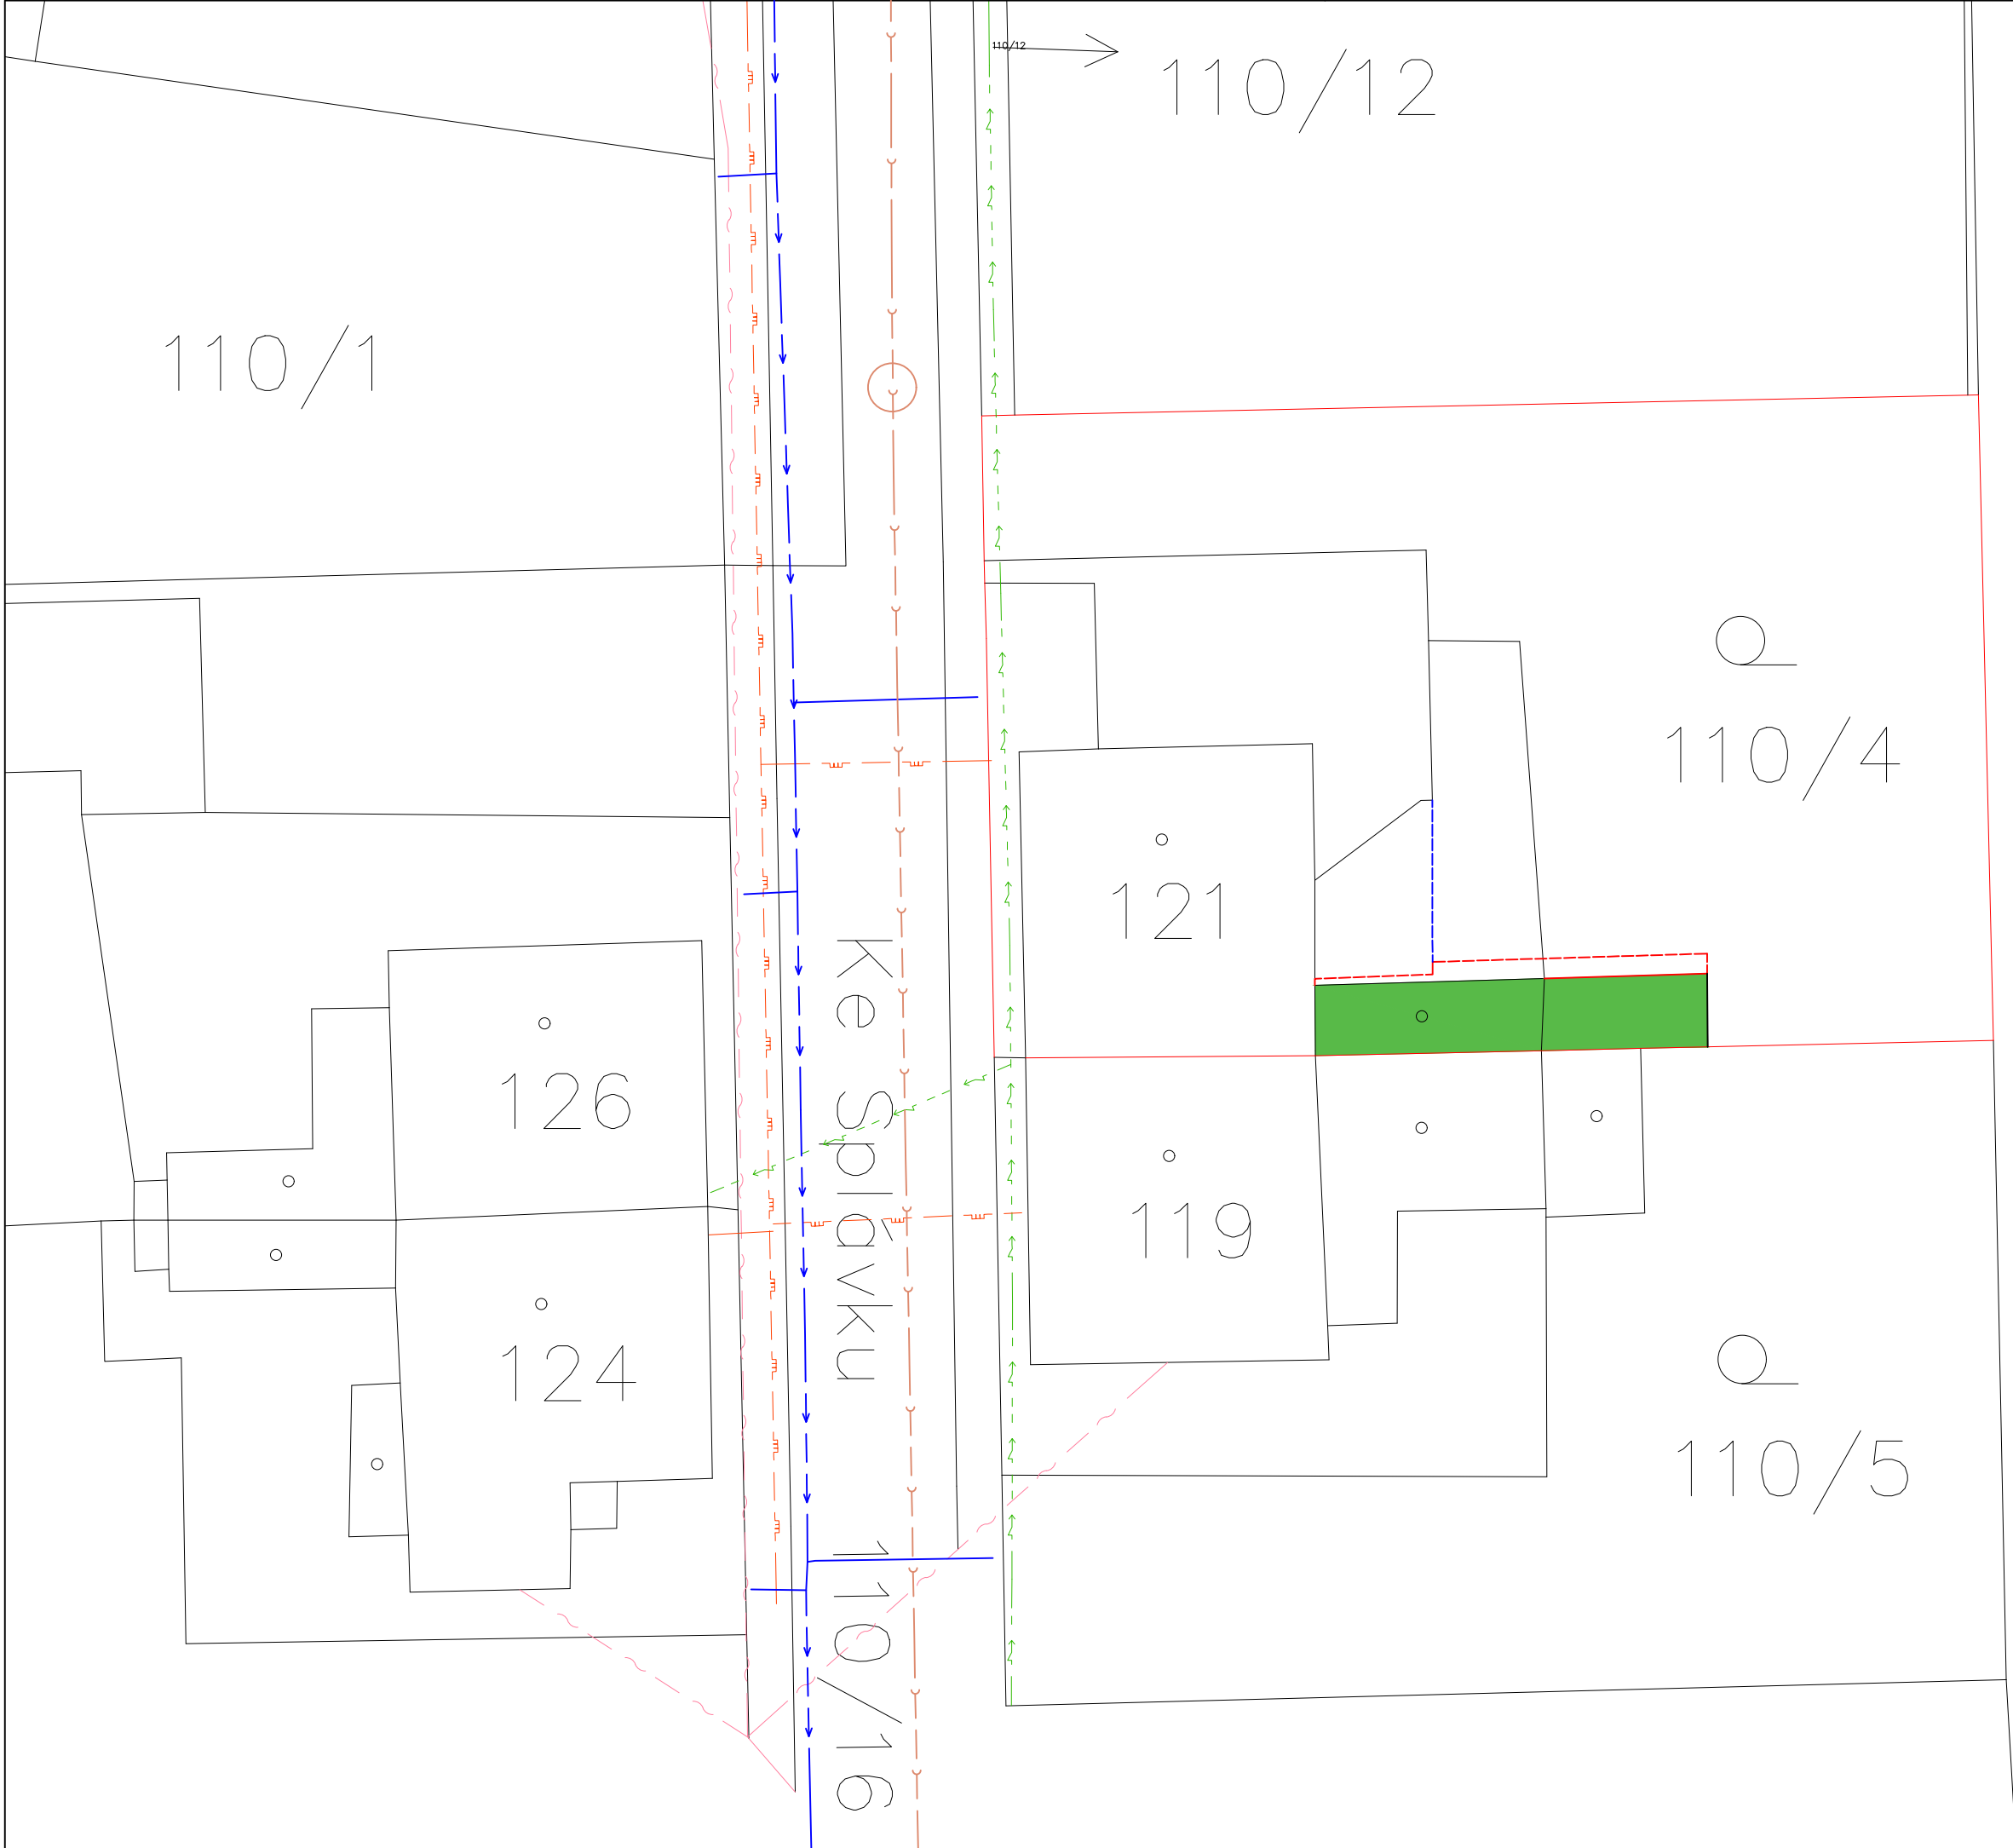

LEGENDA:

- SDĚLOVACÍ SÍŤ - NADZEMNÍ VEDENÍ
- NADZEMNÍ VEDENÍ NN DO 1 kV
- PLYNOVODNÍ POTRUBÍ STL
- KANALIZACE
- VODOVOD

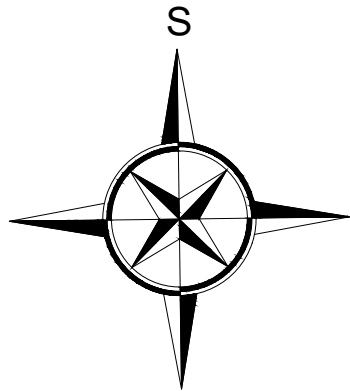

LEGENDA OBJEKTŮ A ZNAČENÍ:

- HRANICE ŘEŠENÝCH PARCEL
- HRANICE PARCEL DLE KATASTRU NEMOVITOSTÍ
- ŘEŠENÁ PŘÍSTAVBA (STÁVAJÍCÍ STAV)
- HRANICE ROZŠÍŘENÍ PŘÍSTAVBY (NOVÝ STAV)
- HRANICE NOVÉ TERASY



DSP

17. listopadu 400, 530 02 Pardubice, IČO: 05209072, www.creoplan.cz, tel.: 776 532 378, email: info@creoplan.cz

VYPRACOVAL: Markéta Mládková	Kontroloval: Marek Mergl	AUTORIZOVAL: Ing. Petr Slouka
INVESTOR: Jan Dostál, Ke Splávku 115, Popkvice, 530 06 Pardubice	DATUM: 07/2026	FORMÁT: 630 x 297
KRAJ: Pardubický	OBEČ: Pardubice	MĚŘÍTKO: 1:200
STAVEBNÍ OBJEKT: -	STUPEN: DSP	ČÍSLO ZAKÁZKY: 436-26
NÁZEV STAVBY: Stavební úpravy přístavby u RD na p.č. 121 v k.ú. Popkvice	ČÍSLO SOUPRAVY: ČÍSLO VÝKRESU: C.3	
NÁZEV VÝKRESU: KOORDINAČNÍ SITUAČNÍ VÝKRES		