



POHLED SEVERNÍ

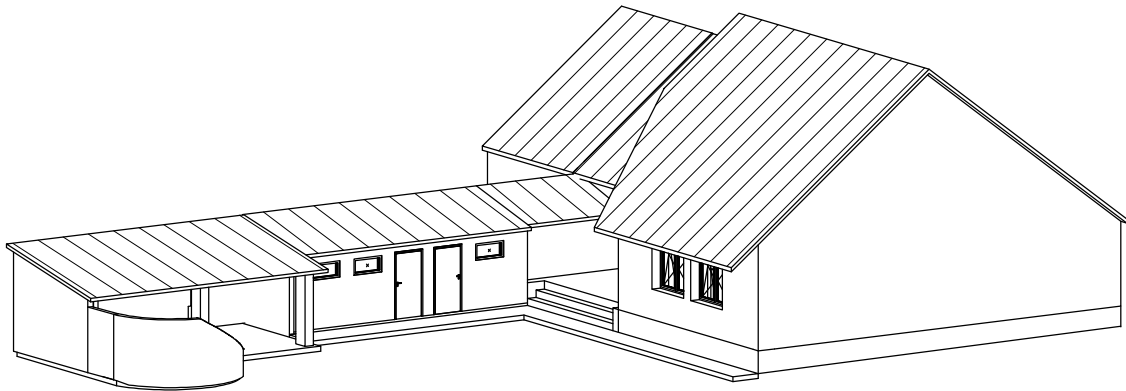

POZNÁMKA:
- PROJEKTOVÁ DOKUMENTACE JE URČENA K VYDÁNÍ STAVEBNÍHO POVOLENÍ
- PROJEKTOVÁ DOKUMENTACE NESLOUŽÍ K PROVÁDĚNÍ STAVBY
- PRO PROVÁDĚNÍ STAVBY JE NUTNÉ PŘEDEM KONZULTOVAT ŘEŠENÍ S PROJEKTANTEM

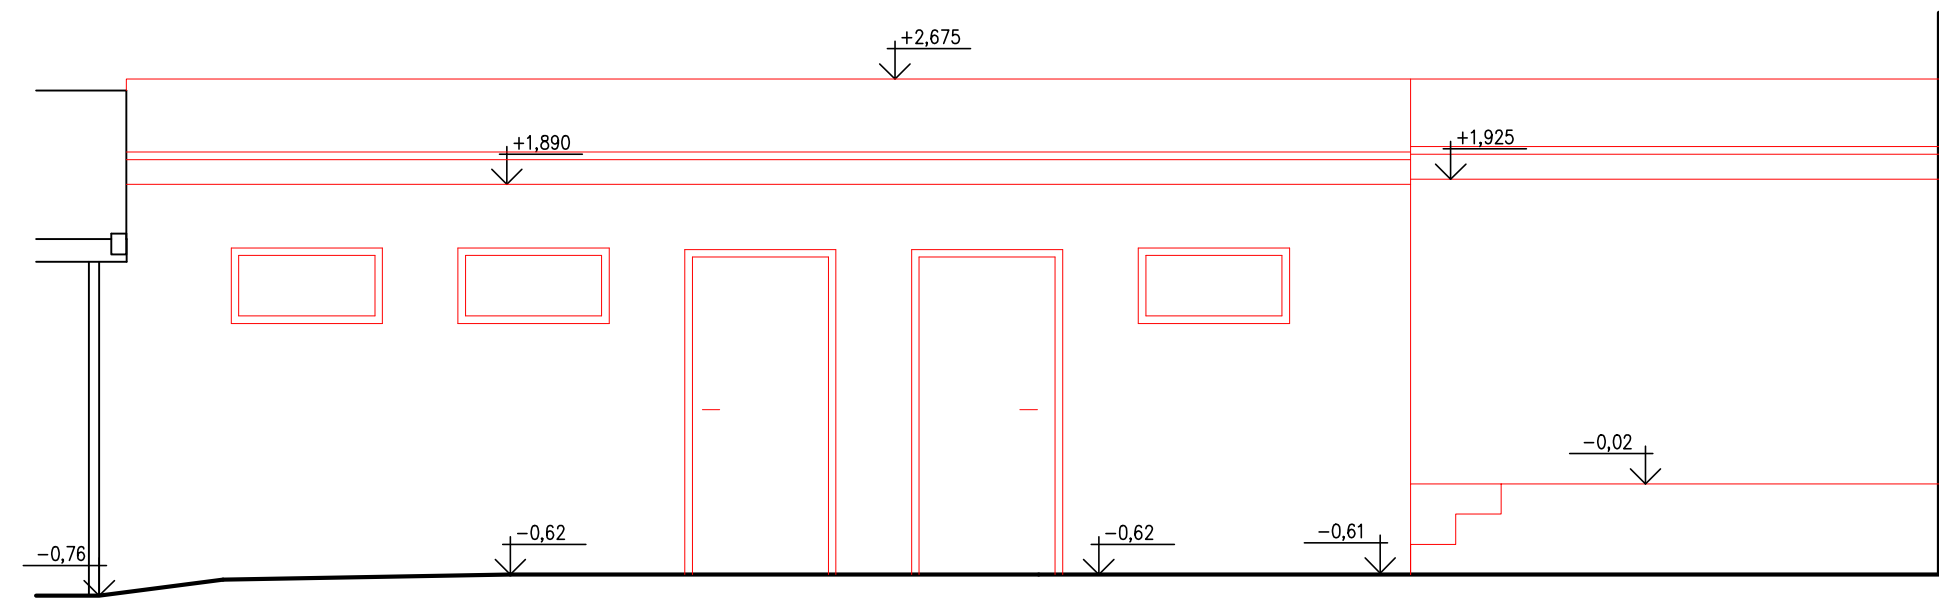

DPZ

17. listopadu 400, 530 02 Pardubice, IČO: 05209072, www.creoplan.cz, tel.: 776 532 378, email: info@creoplan.cz			
VYPRACOVAL: Markéta Mládková		Kontroloval: Marek Merql	
INVESTOR: Jan Dostál, Ke Splávku 115, Popkovice, 530 06 Pardubice		AUTORIZOVAL: Ing. Petr Slouka	
KRAJ: Pardubický		OBEC: Pardubice	
STAVEBNÍ OBJEKT:		FORMÁT:	
-		MĚŘÍTKO:	
NÁZEV STAVBY:		STUPĚN:	
Stavební úpravy přístavby u RD na p.č.121 v k.ú. Popkovice		ČÍSLO ZAKÁZKY:	
NÁZEV VÝKRESU:		ČÍSLO SOUPRAVY:	
NOVÝ STAV - POHLED		ČÍSLO VÝKRESU:	
		D.1.1..2.3.1	