


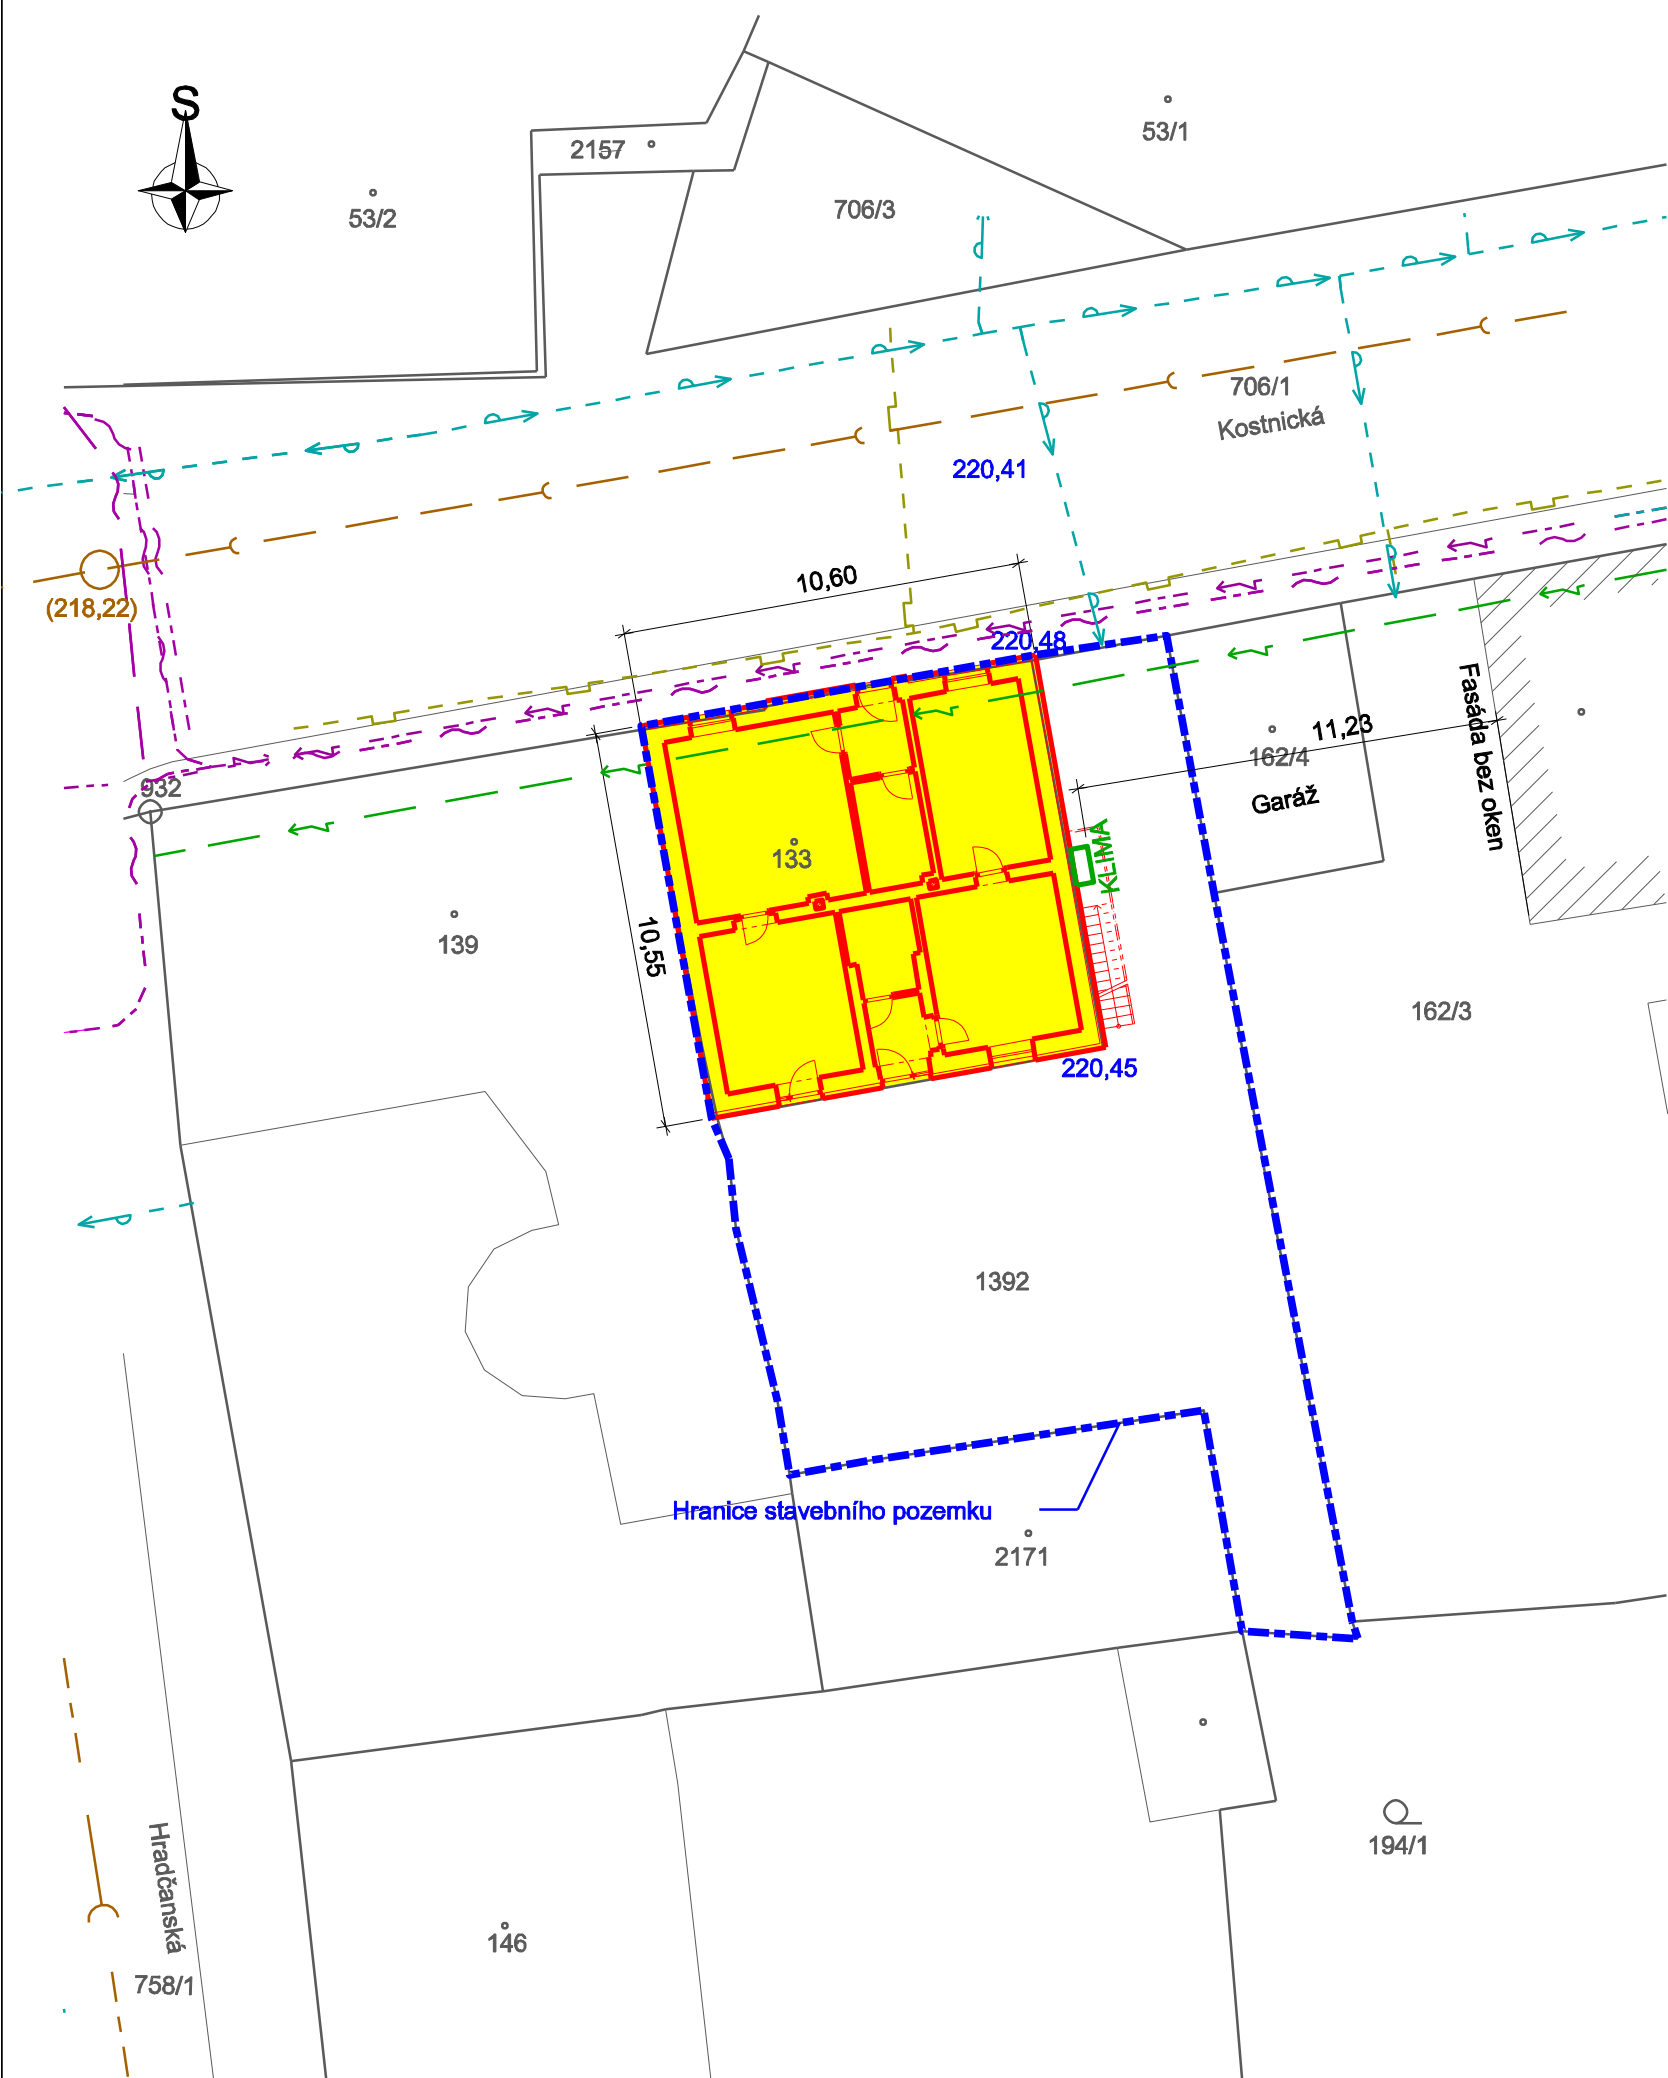

LEGENDA:

- Upravovaný RD s vestavbou podkroví o zastěné poše 112,06 m2
- Stávající nadzemní vedení do 1 kV
- Stávající podzemní zařízení společnosti CETIN
- Síť Cetin s NN
- Stávající vedení NTL plynovodu - ocel 300, přípojky ocel 32 a 40 mm
- Stávající vedení vodovodu LT 100 s přípojkami
- Stávající splašková kanalizace - beton DN 400
- Venkovní jednotka klimatizace

POZNÁMKY:

- ± 0,000 = 220,60 mm Bpv, kóta upraveného terénu okolo objektu = -0,100 m až -0,250 m
- Maximální výška stavby je + 7,291 m od UT - 0,120 m
- Nedochází k odstraňování žádných stávajících staveb ani sítí TI
- Nová vegetace není navrhována.
- Vytyčovací souřadnice rohů nejsou uvedeny - jedná se o stávající objekt
- Geotechnické sondy se neprováděly.
- Požárně nebezpečné prostory jsou vyobrazeny v příloze PBR stavby.

		Zodpovědný projektant: Ing. Luděk Skalický		Autorizoval: 	
		Vypracoval: Ing. Luděk Skalický		Ing. Luděk Skalický 2026.08.03 12:16:13 +02'00'	
KAT. ÚZEMÍ: Svítkov			PARCELNÍ ČÍSLO: st. 133		STUPEŇ: DSP
INVESTOR: Pokorný Jakub, Sakařova 321, 530 03 Pardubice					DATUM: 06 / 2026
Akce: STAVEBNÍ ÚPRAVY RD SVÍTKOV			ČÍSLO ZAKÁZ.: 04-2026		
			FORMÁT: 2A4		
			MĚŘÍTKO: 1:200		
Obsah: KOORDINAČNÍ SITUAČNÍ VÝKRES			ČÍSLO VÝKRESU:		
			C.3.		