




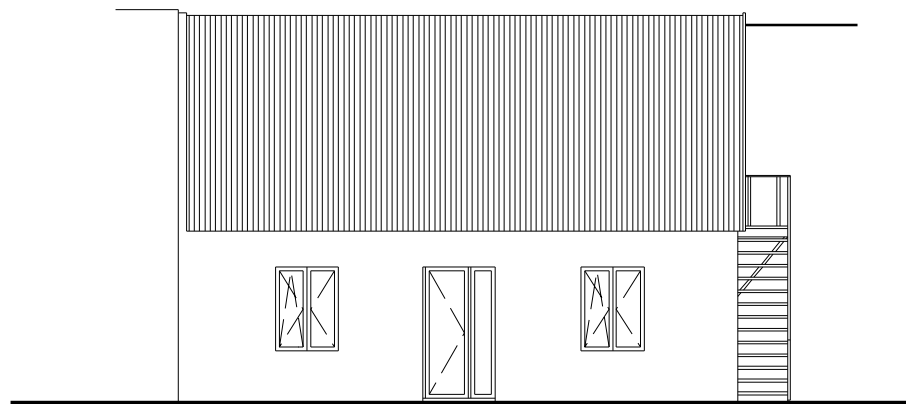

JIŽNÍ POHLED

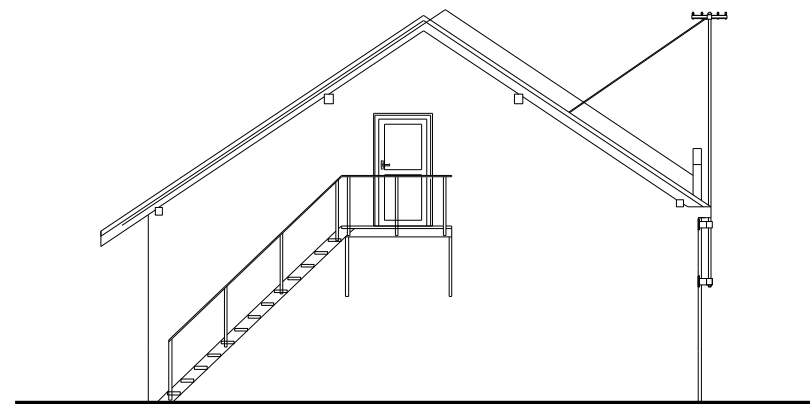

VÝCHODNÍ POHLED

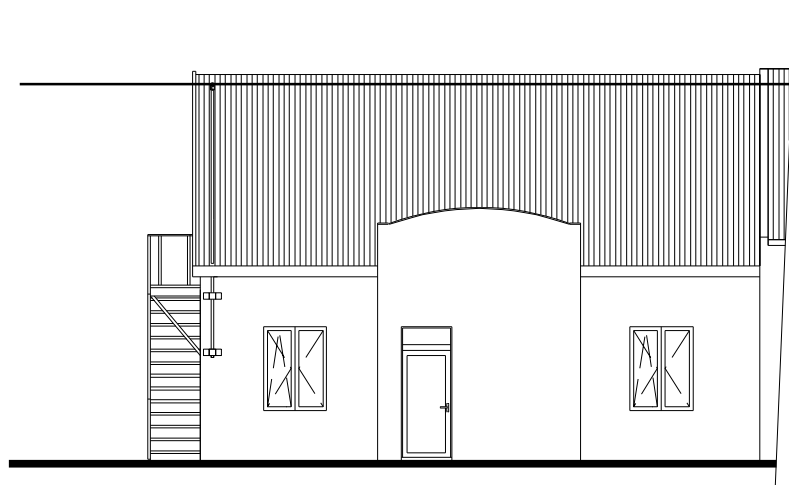

SEVERNÍ POHLED

 AGRO-ATELIER Pardubice	Odpovědný projektant: Ing. Luděk Skalický	Autorem:  Ing. Luděk Skalický 2026.08.03 12:22:05 +02'00'
	Vypracoval: Ing. Luděk Skalický	
KAT. ÚZEMÍ: Svítkov		PARCELNÍ ČÍSLO: st. 133
INVESTOR: Pokorný Jakub, Sakařova 321, 530 03 Pardubice		STUPĚŇ: DSP
Stavební úpravy RD Svítkov	DATUM: 06 / 2026	
	ČÍSLO ZAKÁZ: 04-2026	
	FORMÁT: 2A4	
	MĚŘÍTKO: 1:100	
Stávající pohledy	ČÍSLO VÝKRESU:	
	D.1.1.2.3.1.	