




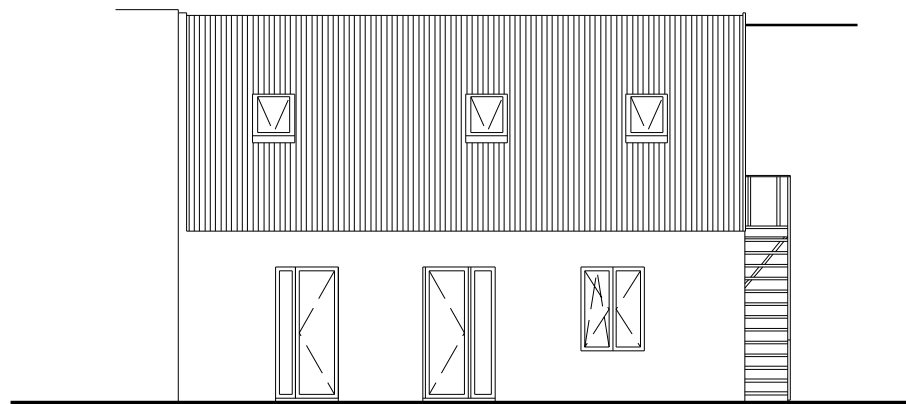

JIŽNÍ POHLED

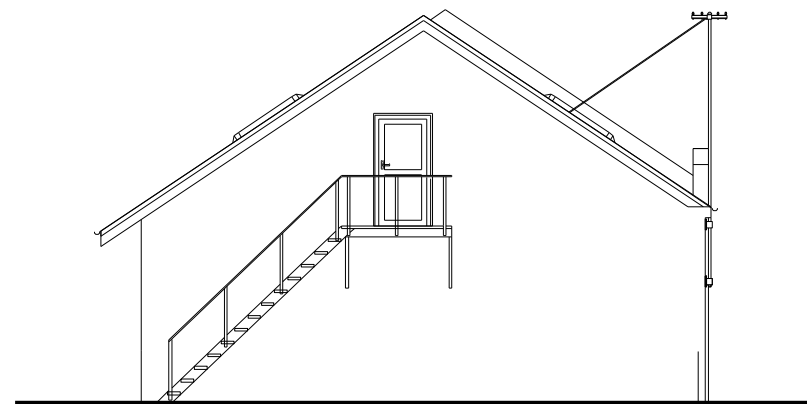

VÝCHODNÍ POHLED

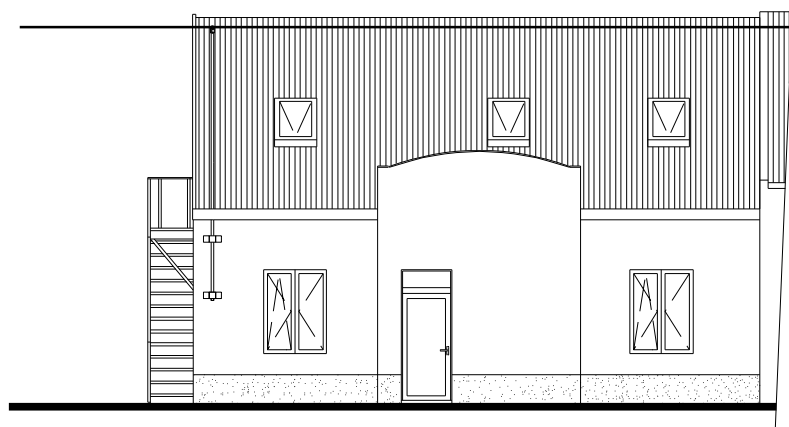

SEVERNÍ POHLED

		Odpovědný projektant Ing. Luděk Skalický Vypracoval Ing. Luděk Skalický		Autorská značka  Ing. Luděk Skalický 2026.08.03 12:22:41 +02'00'	
KAT. ÚZEMÍ: Svítkov		PARCELNÍ ČÍSLO: st. 133		STUPĚŇ: DSP	
INVESTOR: Pokorný Jakub, Sakařova 321, 530 03 Pardubice		DATUM: 06 / 2026		ČÍSLO ZAKÁZ: 04-2026	
Stavební úpravy RD Svítkov		FORMÁT: 2A4		MĚŘÍTKO: 1:100	
		ČÍSLO VÝKRESU: D.1.1.2.3.2.			
Nové pohledy		NOVÉ POHLEDY		D.1.1.2.3.2.	