



# NÁVRH DIO

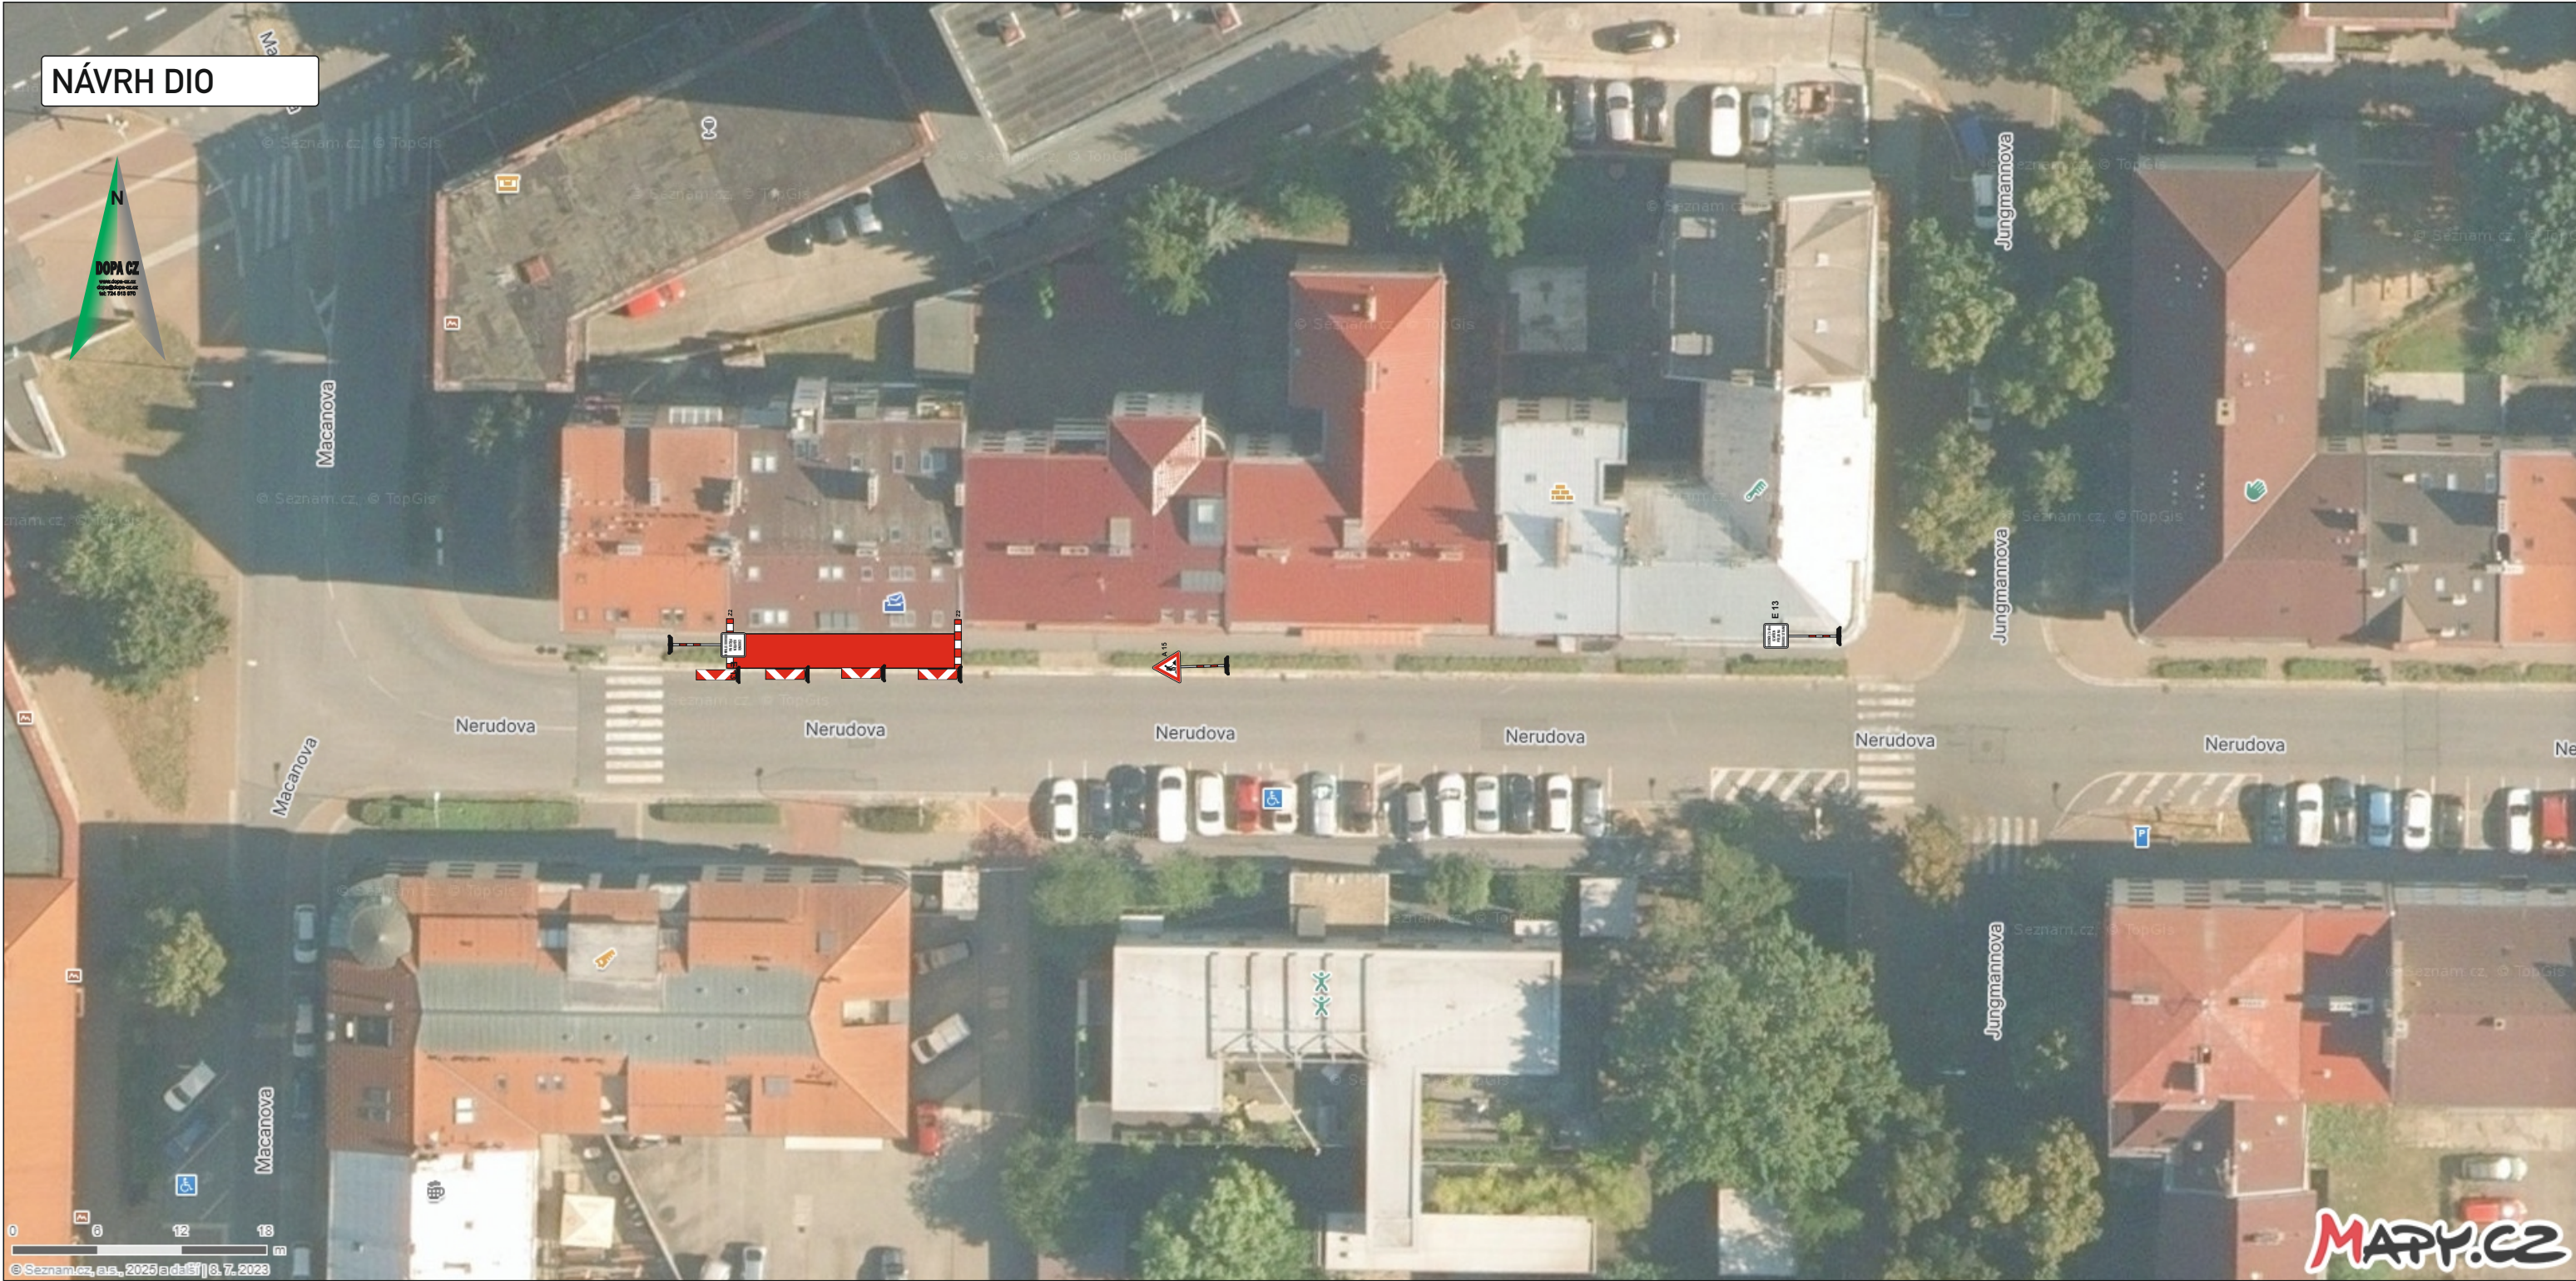

# MÍSTO STAVBY

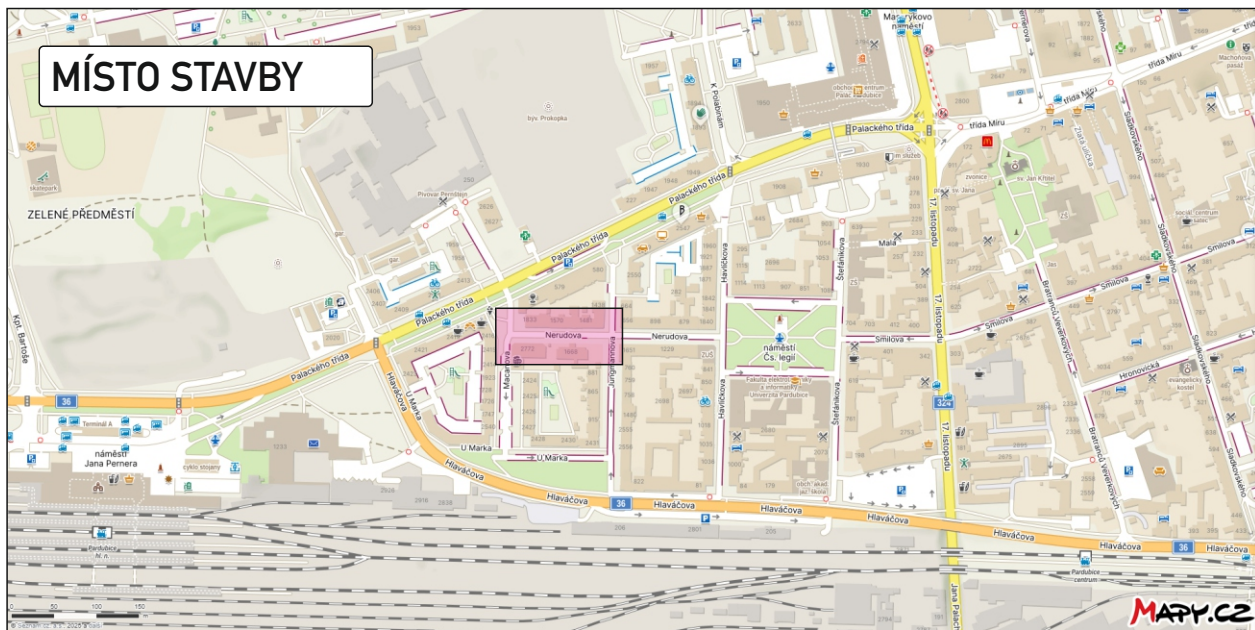

### Legenda:

- uzavřený úsek komunikace (chodníku)

KRESLIL:	Ing. Martin Žalud		 www.dopa-cz.cz dopa@dopa-cz.cz tel: 724 513 970	
ZPRACOVAL:	Ing. Martin Žalud			
TECH. KONTROLA:	Ing. Martin Žalud			
ZODPOV. PROJEKTANT:	Ing. Martin Žalud			
HLAVNÍ PROJEKTANT:	Ing. Martin Žalud			
KRAJ: PARDUBICKÝ	OKRES: PARDUBICE	OBEC: PARDUBICE	STUPEŇ:	REALIZAČNÍ
INVESTOR:	PARDUBICE, UL. NERUDOVA, ZÁBOR CHODNÍKU		ZAKÁZKA ČÍSLO:	D 25020
AKCE:	PARDUBICE, UL. NERUDOVA, ZÁBOR CHODNÍKU		ARCHIVNÍ ČÍSLO:	
OBJEKT: PŘECHODNÉ DOPRAVNÍ ZNAČENÍ	PARDUBICE, UL. NERUDOVA, ZÁBOR CHODNÍKU		DATUM:	03/2025
OBSAH:	UZÁVÍRKA CHODNÍKU		FORMÁT:	A 3
			MĚŘÍTKO:	---
			ČÍSLO SOUPRAVY:	ČÍSLO PŘÍLOHY:
			A	1