
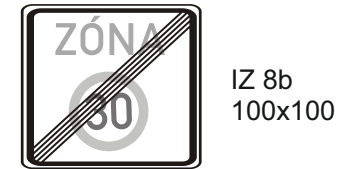


Místní úprava provozu Bohumileč


zajištění plynulosti bezpečnosti provozu na MK umístění zpomalovacích prahů

termín: trvale

3x 3,5m (1x obec Rokytno, 2x Státní pozemkový úřad)

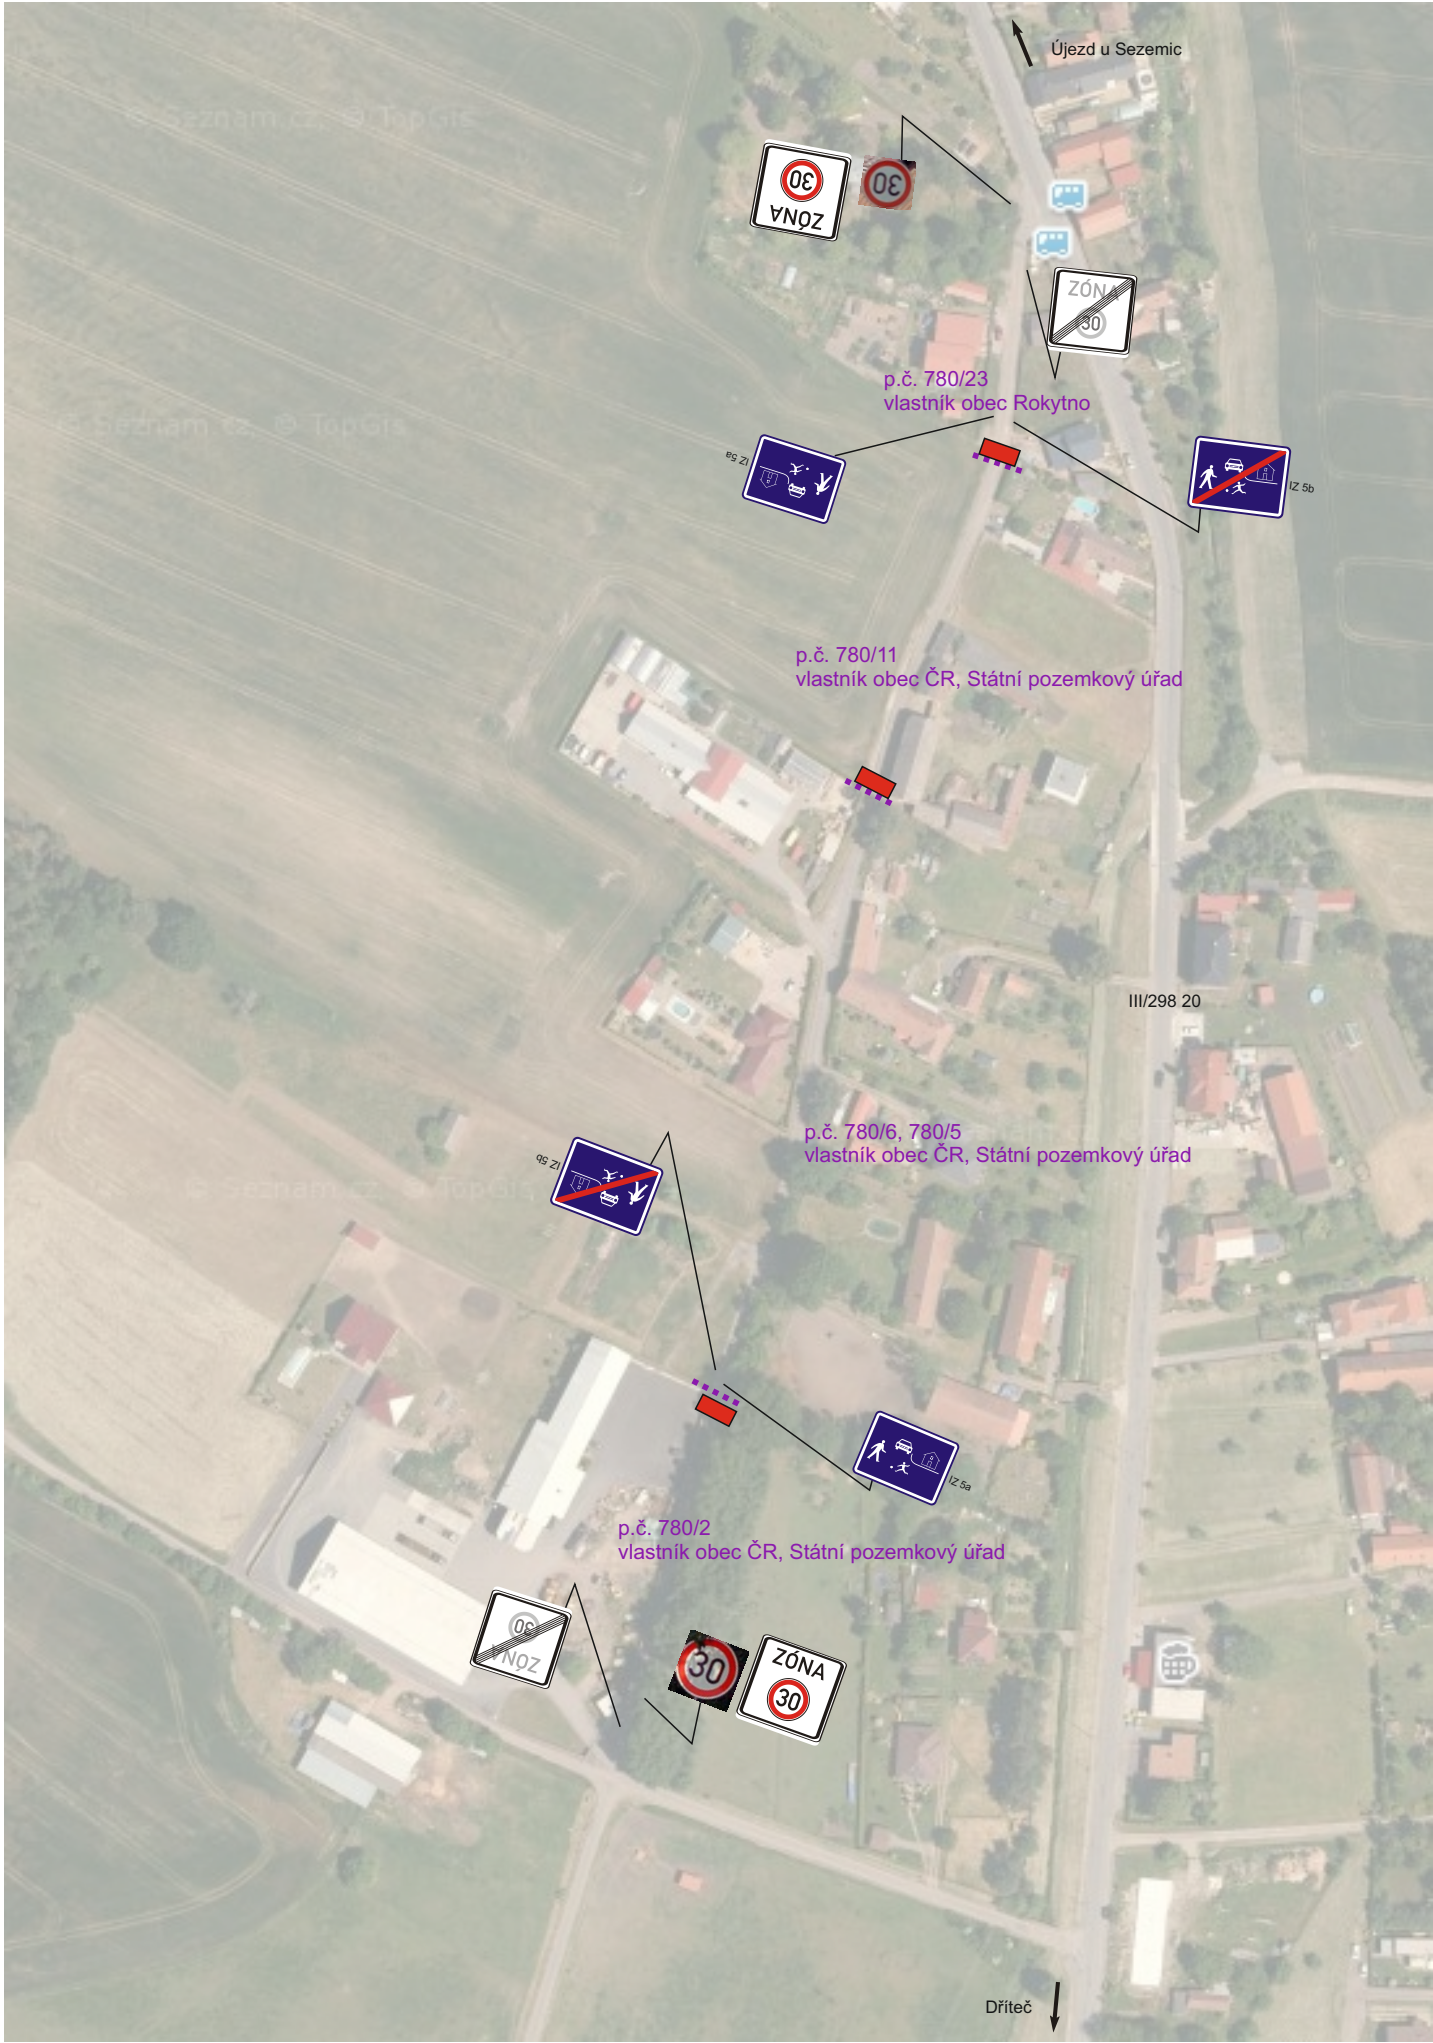

snesení DZ B 20a (30)
nové osazení IZ 8a

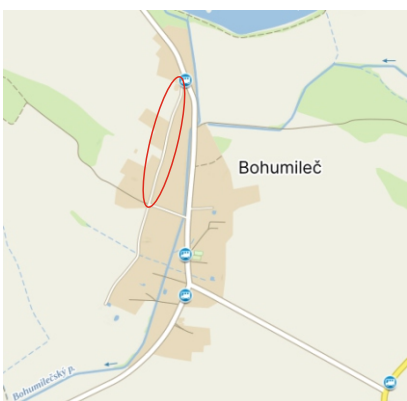

Zhotovitel:				Obec Rokytno		
Kreslil:		Blanka Faltysová / tel.: 601 545 613		DZPCE DOPRAVNÍ ŽNAČENÍ - PARDUBICE s.r.o. Rosice 155 533 51 Pardubice IČO: 259 31 016 DIČ: CZ25931016 tel.: 603 115 936 e-mail: info@dzpce.cz web: www.dzpce.cz		
Zodp. projektant:		David Fanta / 603 115 936 / info@dzpce.cz				
Kontroloval:		David Fanta / 603 115 936 / info@dzpce.cz				
Kraj: Pardubický		Okres: Pardubice				
		Obec: Rokytno				
Akce: zajištění BESIP DOPRAVNÉ INŽENÝRSKÁ OPATŘENÍ				DATUM		17.09.2026
				Č. STAVBY		
				STUPĚŇ PD		DIO
				MĚŘITKO		
				FORMÁT		A3