


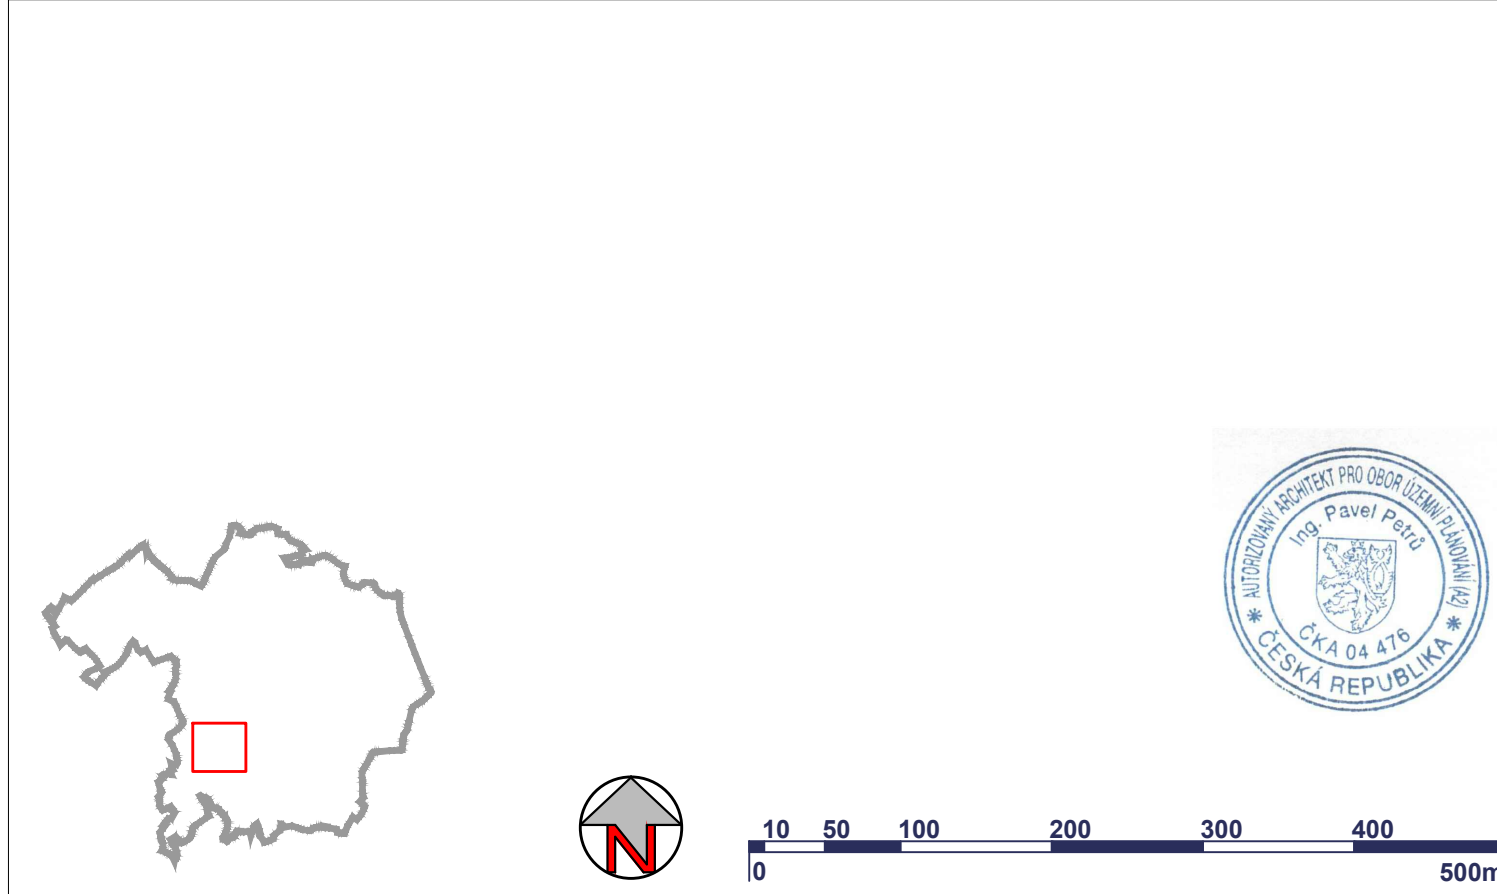

Pro ostatní (neměněné) jevy platí legendy výkresů platného ÚP.

Objednatel :	GRESIN - INVEST s.r.o.	
Projektant :	Atelier AURUM s.r.o., Pardubice	
Zodpovědný projektant :	Ing. Pavel Petřů	etapa: NÁVRH ZMĚNY PRO PROJEKOVÁNÍ datum : 11/2025 měřítko : 1 : 5 000
Zpracovatelský kolektiv :	Ing. arch. Ivana Petřů	
	Ing. arch. Jana Půlpytlová	
	Ing. arch. Dana Suchánková	
	Ing. Anna Vogelová	
ZMĚNA č. VI ÚZEMNÍHO PLÁNU LÁZNĚ BOHDANEČ		výkres č.: OD-1
ODŮVODNĚNÍ - KOORDINAČNÍ VÝKRES		