


NÁVRH DIO



DETAIL

DETAIL UZAVÍRKY

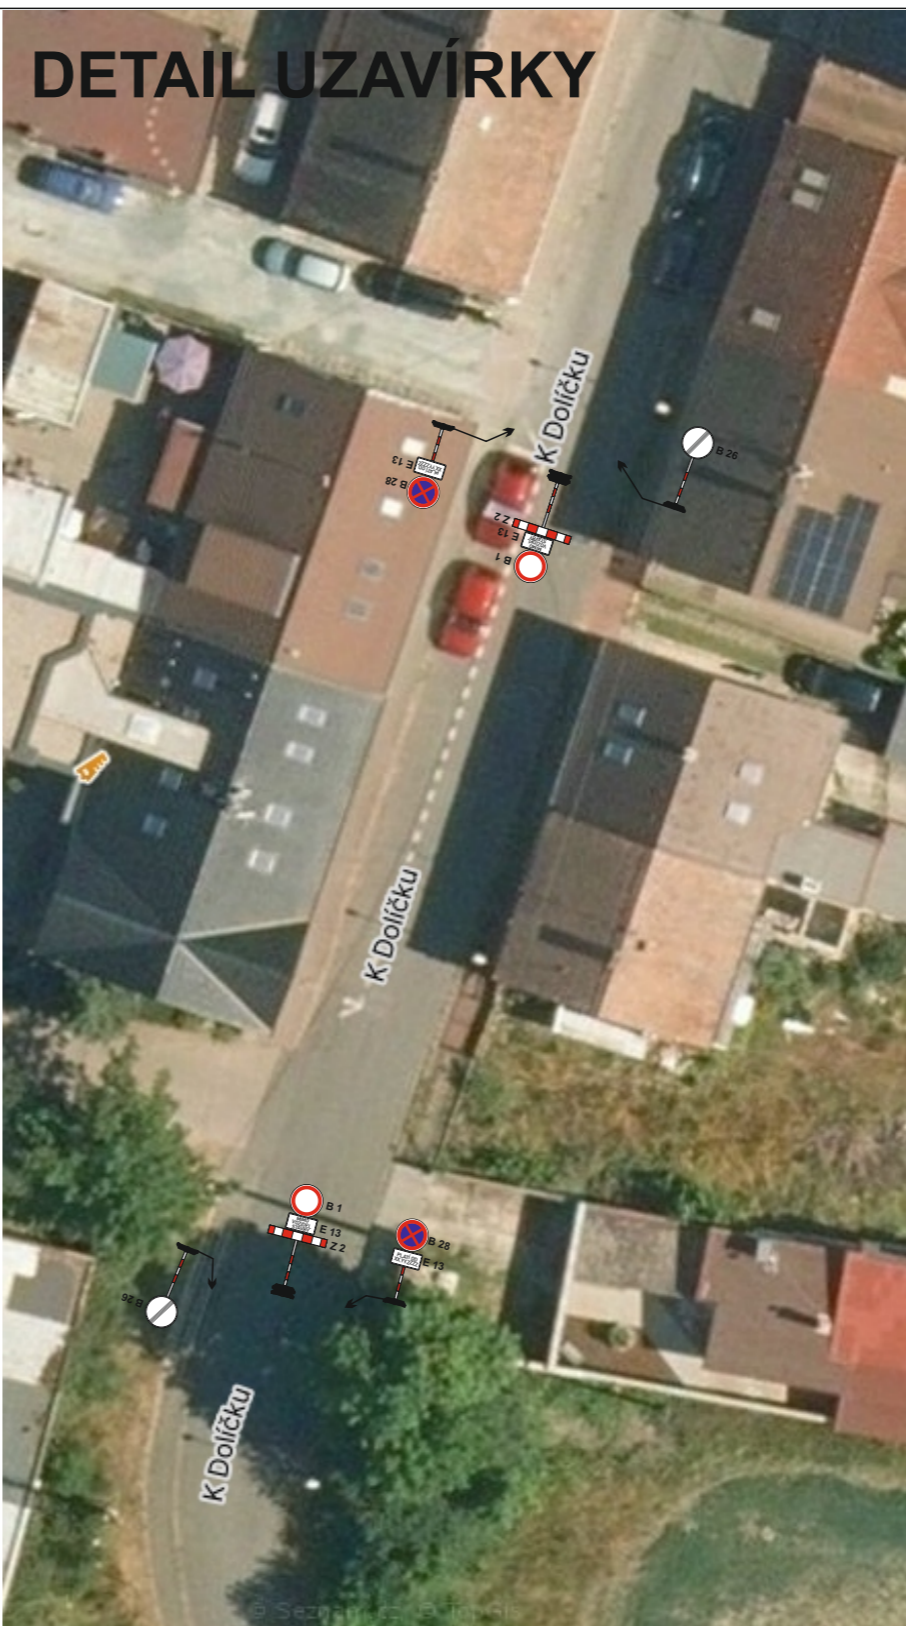

DETAIL DZ



Poznámka: umístit 7 dnů před zahájením prací, s konkrétním datem

Legenda:



Vyjádření účastníka řízení:
 *souhlasíme - nesouhlasíme

.....

razítko, podpis

* nevhodící se, škrtněte

| | | | | |
|------------------------------------|--|-----------------|-----------------|------------|
| KRESLIL: | Ing. Martin Žalud | | | |
| ZPRACOVAL: | Ing. Martin Žalud | | | |
| TECH. KONTROLA: | Ing. Martin Žalud | | | |
| ZODPOV. PROJEKTANT: | Ing. Martin Žalud | | | |
| HLAVNÍ PROJEKTANT: | Ing. Martin Žalud | | | |
| KRAJ: PARDUBICKÝ | OKRES: PARDUBICE | OBEC: PARDUBICE | STUPEŇ: | REALIZAČNÍ |
| INVESTOR: JENŠTEJN LIVING s.r.o. | | | ZAKÁZKA ČÍSLO: | D 25018 |
| AKCE: | STAVBA RD A a B V ULICI K DOLÍČKU, PARDUBICE | | ARCHIVNÍ ČÍSLO: | |
| | | | DATUM: | 02/2025 |
| OBJEKT: PŘECHODNÉ DOPRAVNÍ ZNAČENÍ | | | FORMÁT: | A 3 |
| OBŠAH: | ÚPLNÁ UZAVÍRKA - OPRAVA POVRCHŮ KOMUNIKACE | | MĚŘÍTKO: | -- |
| | | | ČÍSLO SOUPRAVY: | A |
| | | | ČÍSLO PŘÍLOHY: | 1 |