

Príloha č.1

I. ETAPA

legenda




Vyjádrení príslušného orgánu

* souhlasíme - nesouhlasíme

razítko, podpis

* nebudí se škrtne

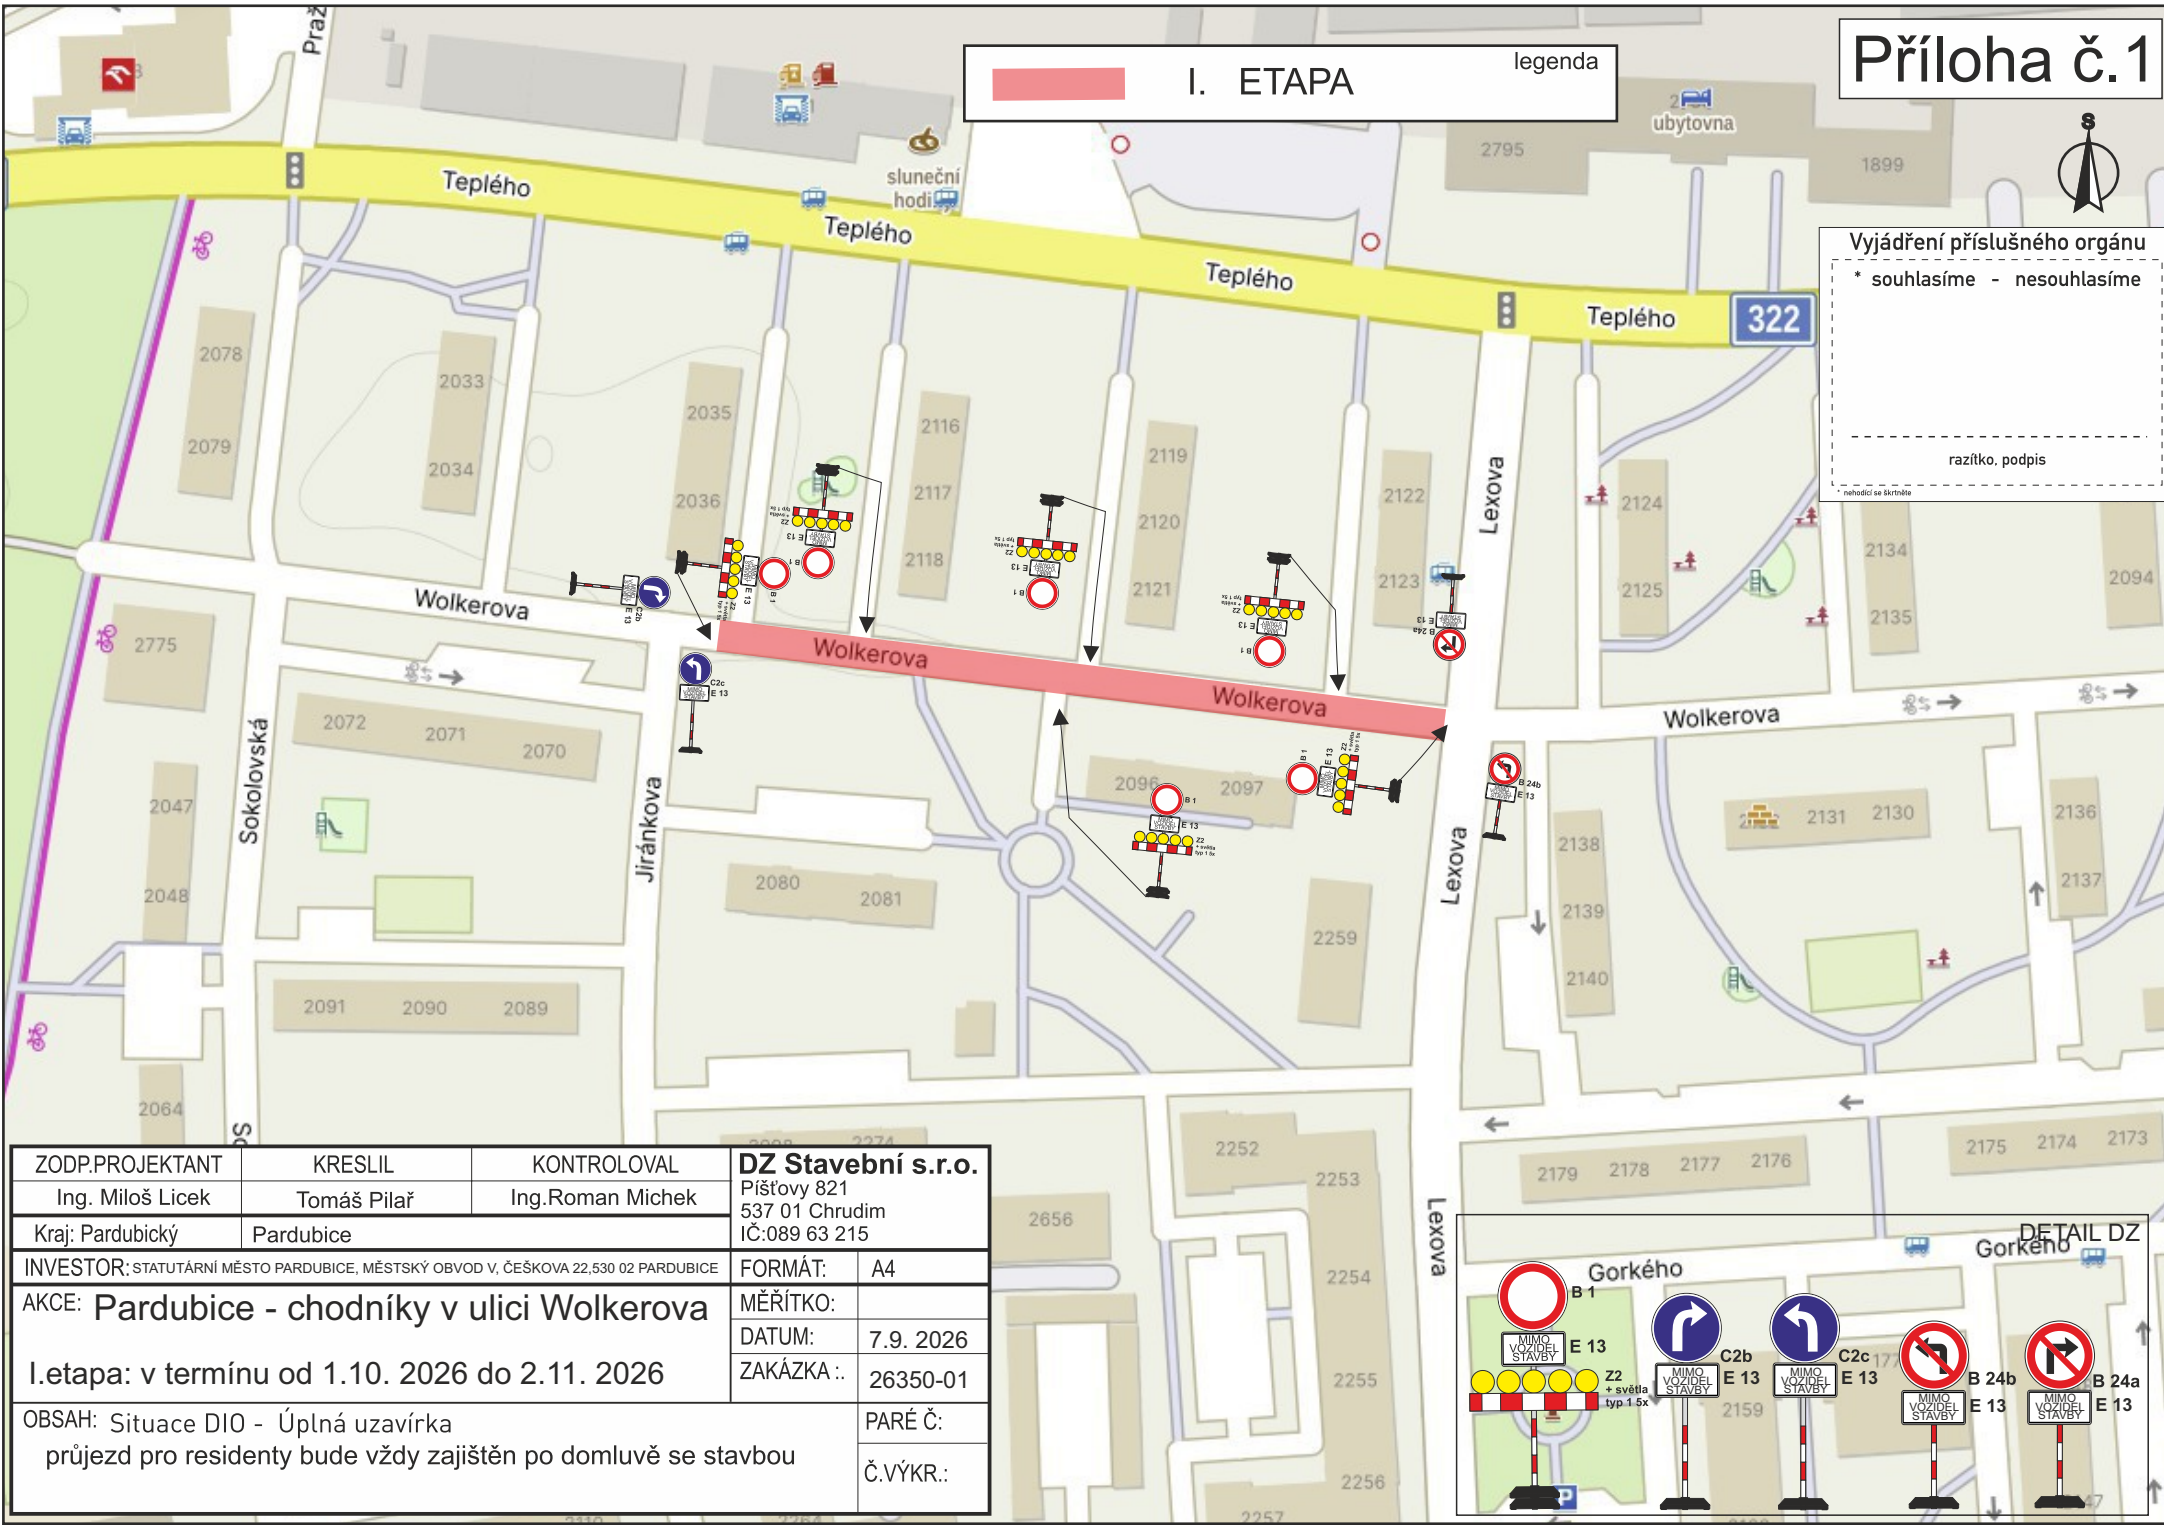

ZODP.PROJEKTANT	KRESLIL	KONTROLOVAL	DZ Stavební s.r.o. Píšťovy 821 537 01 Chrudim IČ:089 63 215	
Ing. Miloš Licek	Tomáš Pilař	Ing.Roman Michek		
Kraj: Pardubický	Pardubice		FORMÁT:	A4
INVESTOR: STATUTÁRNÍ MĚSTO PARDUBICE, MĚSTSKÝ OBLAST V, ČESKOVA 22,530 02 PARDUBICE			MĚŘÍTKO:	
AKCE: Pardubice - chodníky v ulici Wolkerova			DATUM:	7.9. 2026
I.etapa: v termínu od 1.10. 2026 do 2.11. 2026			ZAKÁZKA .:	26350-01
OBSAH: Situace D10 - Úplná uzavírka			PARÉ Č.:	
průjezd pro residenty bude vždy zajištěn po domluvě se stavbou			Č.VÝKR.:	

Príloha č.2

II. ETAPA

legenda




Vyjádrení příslušného orgánu

* souhlasíme - nesouhlasíme

razítko, podpis

* nevhodí se štampt

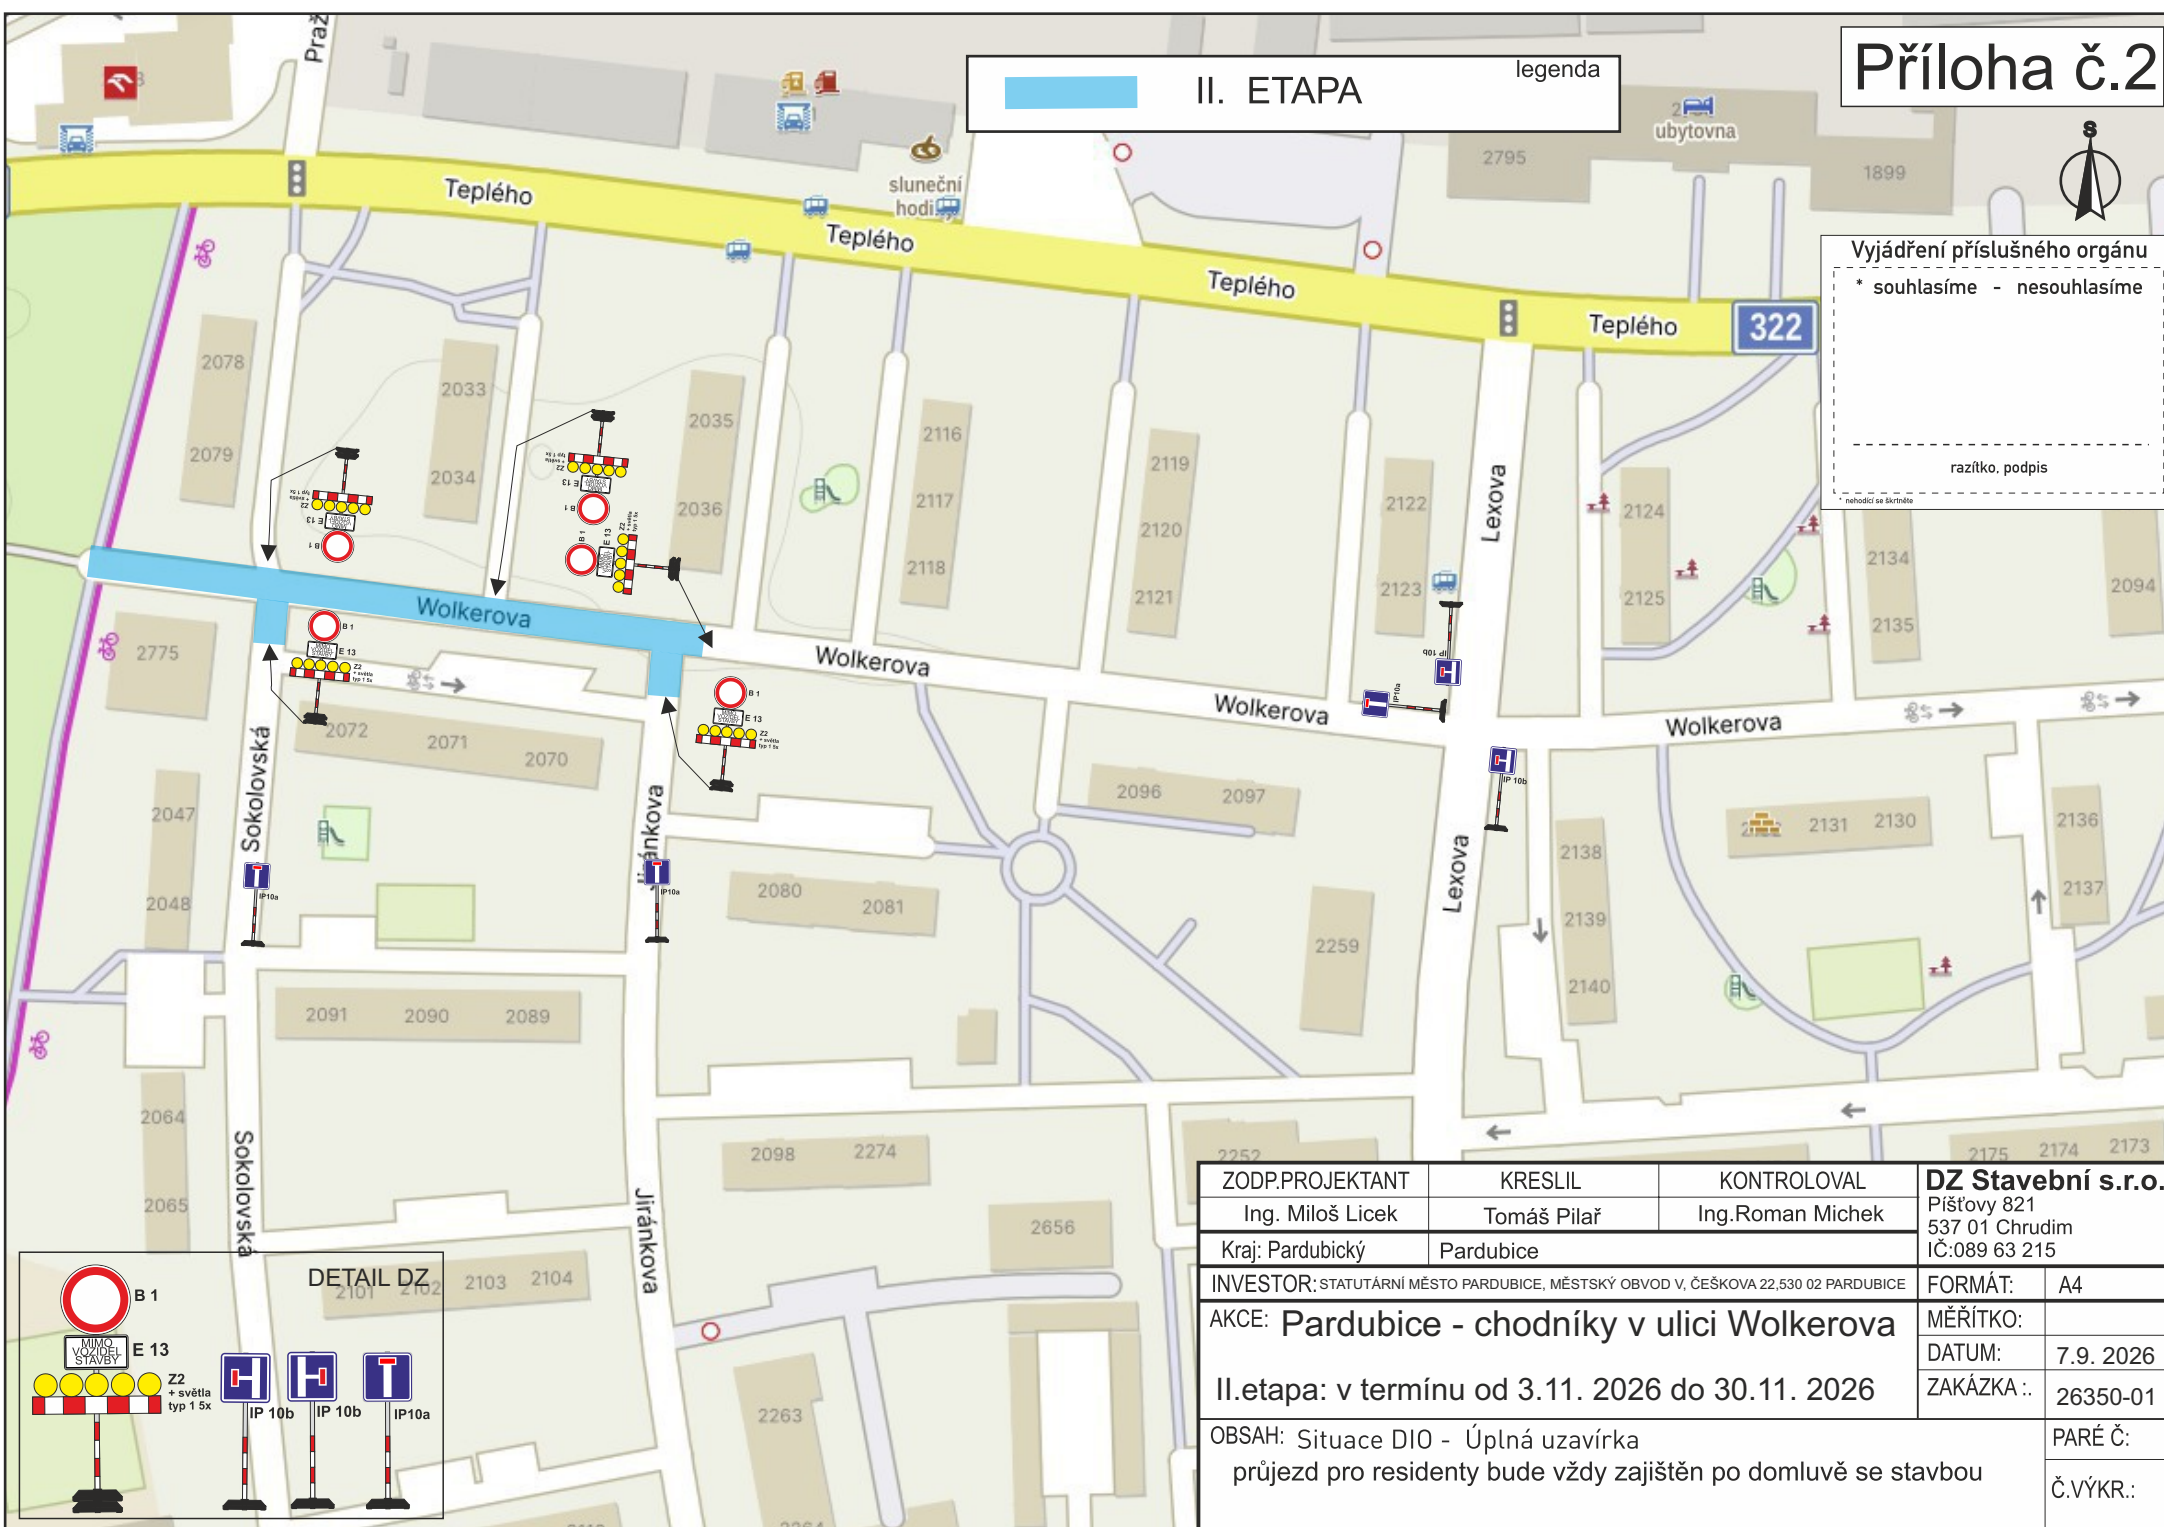

ZODP.PROJEKTANT	KRESLIL	KONTRLOVAL	DZ Stavební s.r.o.	
Ing. Miloš Licek	Tomáš Pilař	Ing.Roman Michek	Píšťovy 821	
Kraj: Pardubický	Pardubice		537 01 Chrudim	
INVESTOR: STATUTÁRNÍ MĚSTO PARDUBICE, MĚSTSKÝ OBYVOD V, ČESKOVA 22,530 02 PARDUBICE			FORMÁT:	A4
AKCE: Pardubice - chodníky v ulici Wolkerova			MĚŘÍTKO:	
II.etapa: v termínu od 3.11. 2026 do 30.11. 2026			DATUM:	7.9. 2026
OBSAH: Situace DIO - Úplná uzavírka			ZAKÁZKA .:	26350-01
průjezd pro residents bude vždy zajištěn po domluvě se stavbou			PARÉ Č:	
			Č.VÝKR.:	

DETAIL DZ

DETAIL DZ