
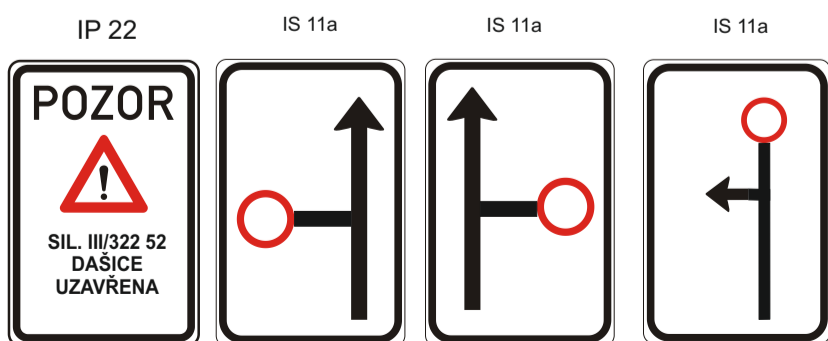


D35 Opatovice - Časy, III/322 52 Dašice - Časy oprava názovových tras, km 0,100 - 0,790 ul. Babín, Dašice

termín: 1.6. - 12.7.2026
II. etapa

— uzavřený úsek 696m
— objízdná trasa 3,9km

Stávající DZ v rozporu s DIO bude zneplatněno.
Přístup k nemovitostem v koordinaci se stavbou.

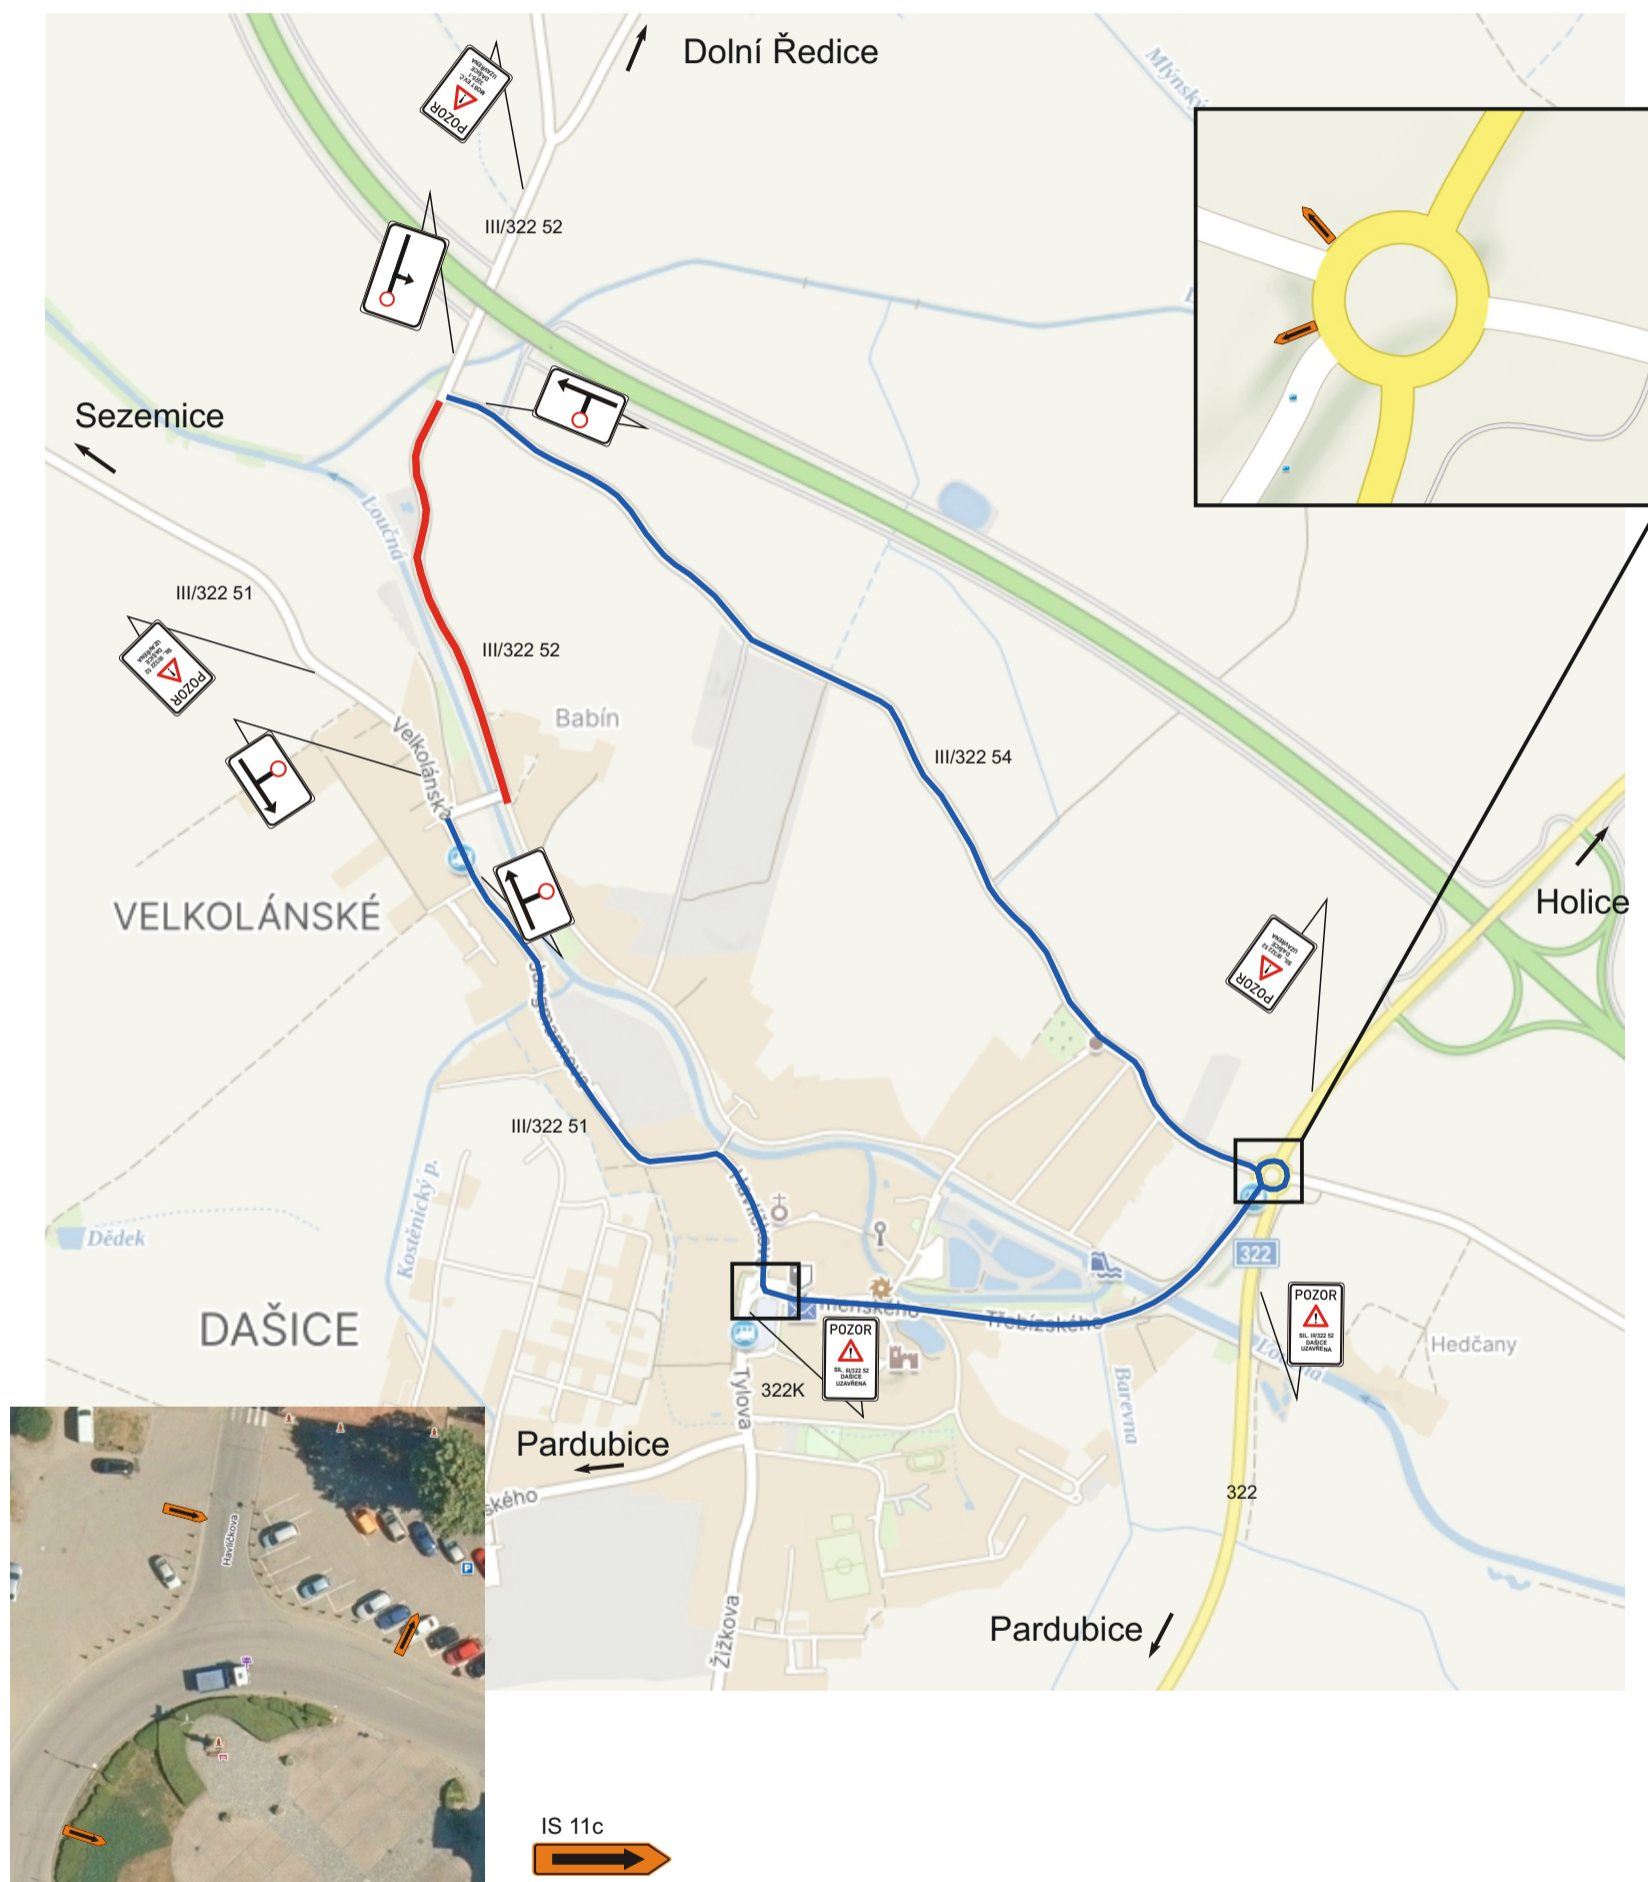

Zhotovitel:			
Kreslil:	Blanka Faltysová / tel.: 601 545 613		
Zodp. projektant:	David Fanta / 603 115 936 / info@dzpce.cz		
Kontroloval:	David Fanta / 603 115 936 / info@dzpce.cz		
Kraj: Pardubický	Okres: Pardubice	Obec: Dašice	
Akce:			
oprava konstrukce mostu vč. izolace a oprava asf. vrstev			
DOPRAVNĚ INŽENÝRSKÁ OPATŘENÍ			
DATUM	28.04.2026		
Č. STAVBY	DIO		
STUPEŇ PD	DIO		
MĚŘÍTKO	2x A3		
FORMÁT	2x A3		

D35 Opatovice - Časy, III/322 52 Dašice - Časy
oprava názovových tras, km 0,100 - 0,790
ul. Babín, Dašice

termín: 1.6. - 12.7.2026
II. etapa

— uzavřený úsek 696m

Stávající DZ v rozporu s DIO bude zneplatněno.
Přístup k nemovitostem v koordinaci se stavbou.



-  B 1
-  MIMO VOZIDLA STAVBY E 13
-  S 7
-  Z 2

-  B 1
-  X m E 3a

-  IP 10a
-  IP 10b
-  IP 10b

-  B 24b
-  MIMO VOZIDLA STAVBY E 13