


NÁVRH DIO

DETAIL DZ

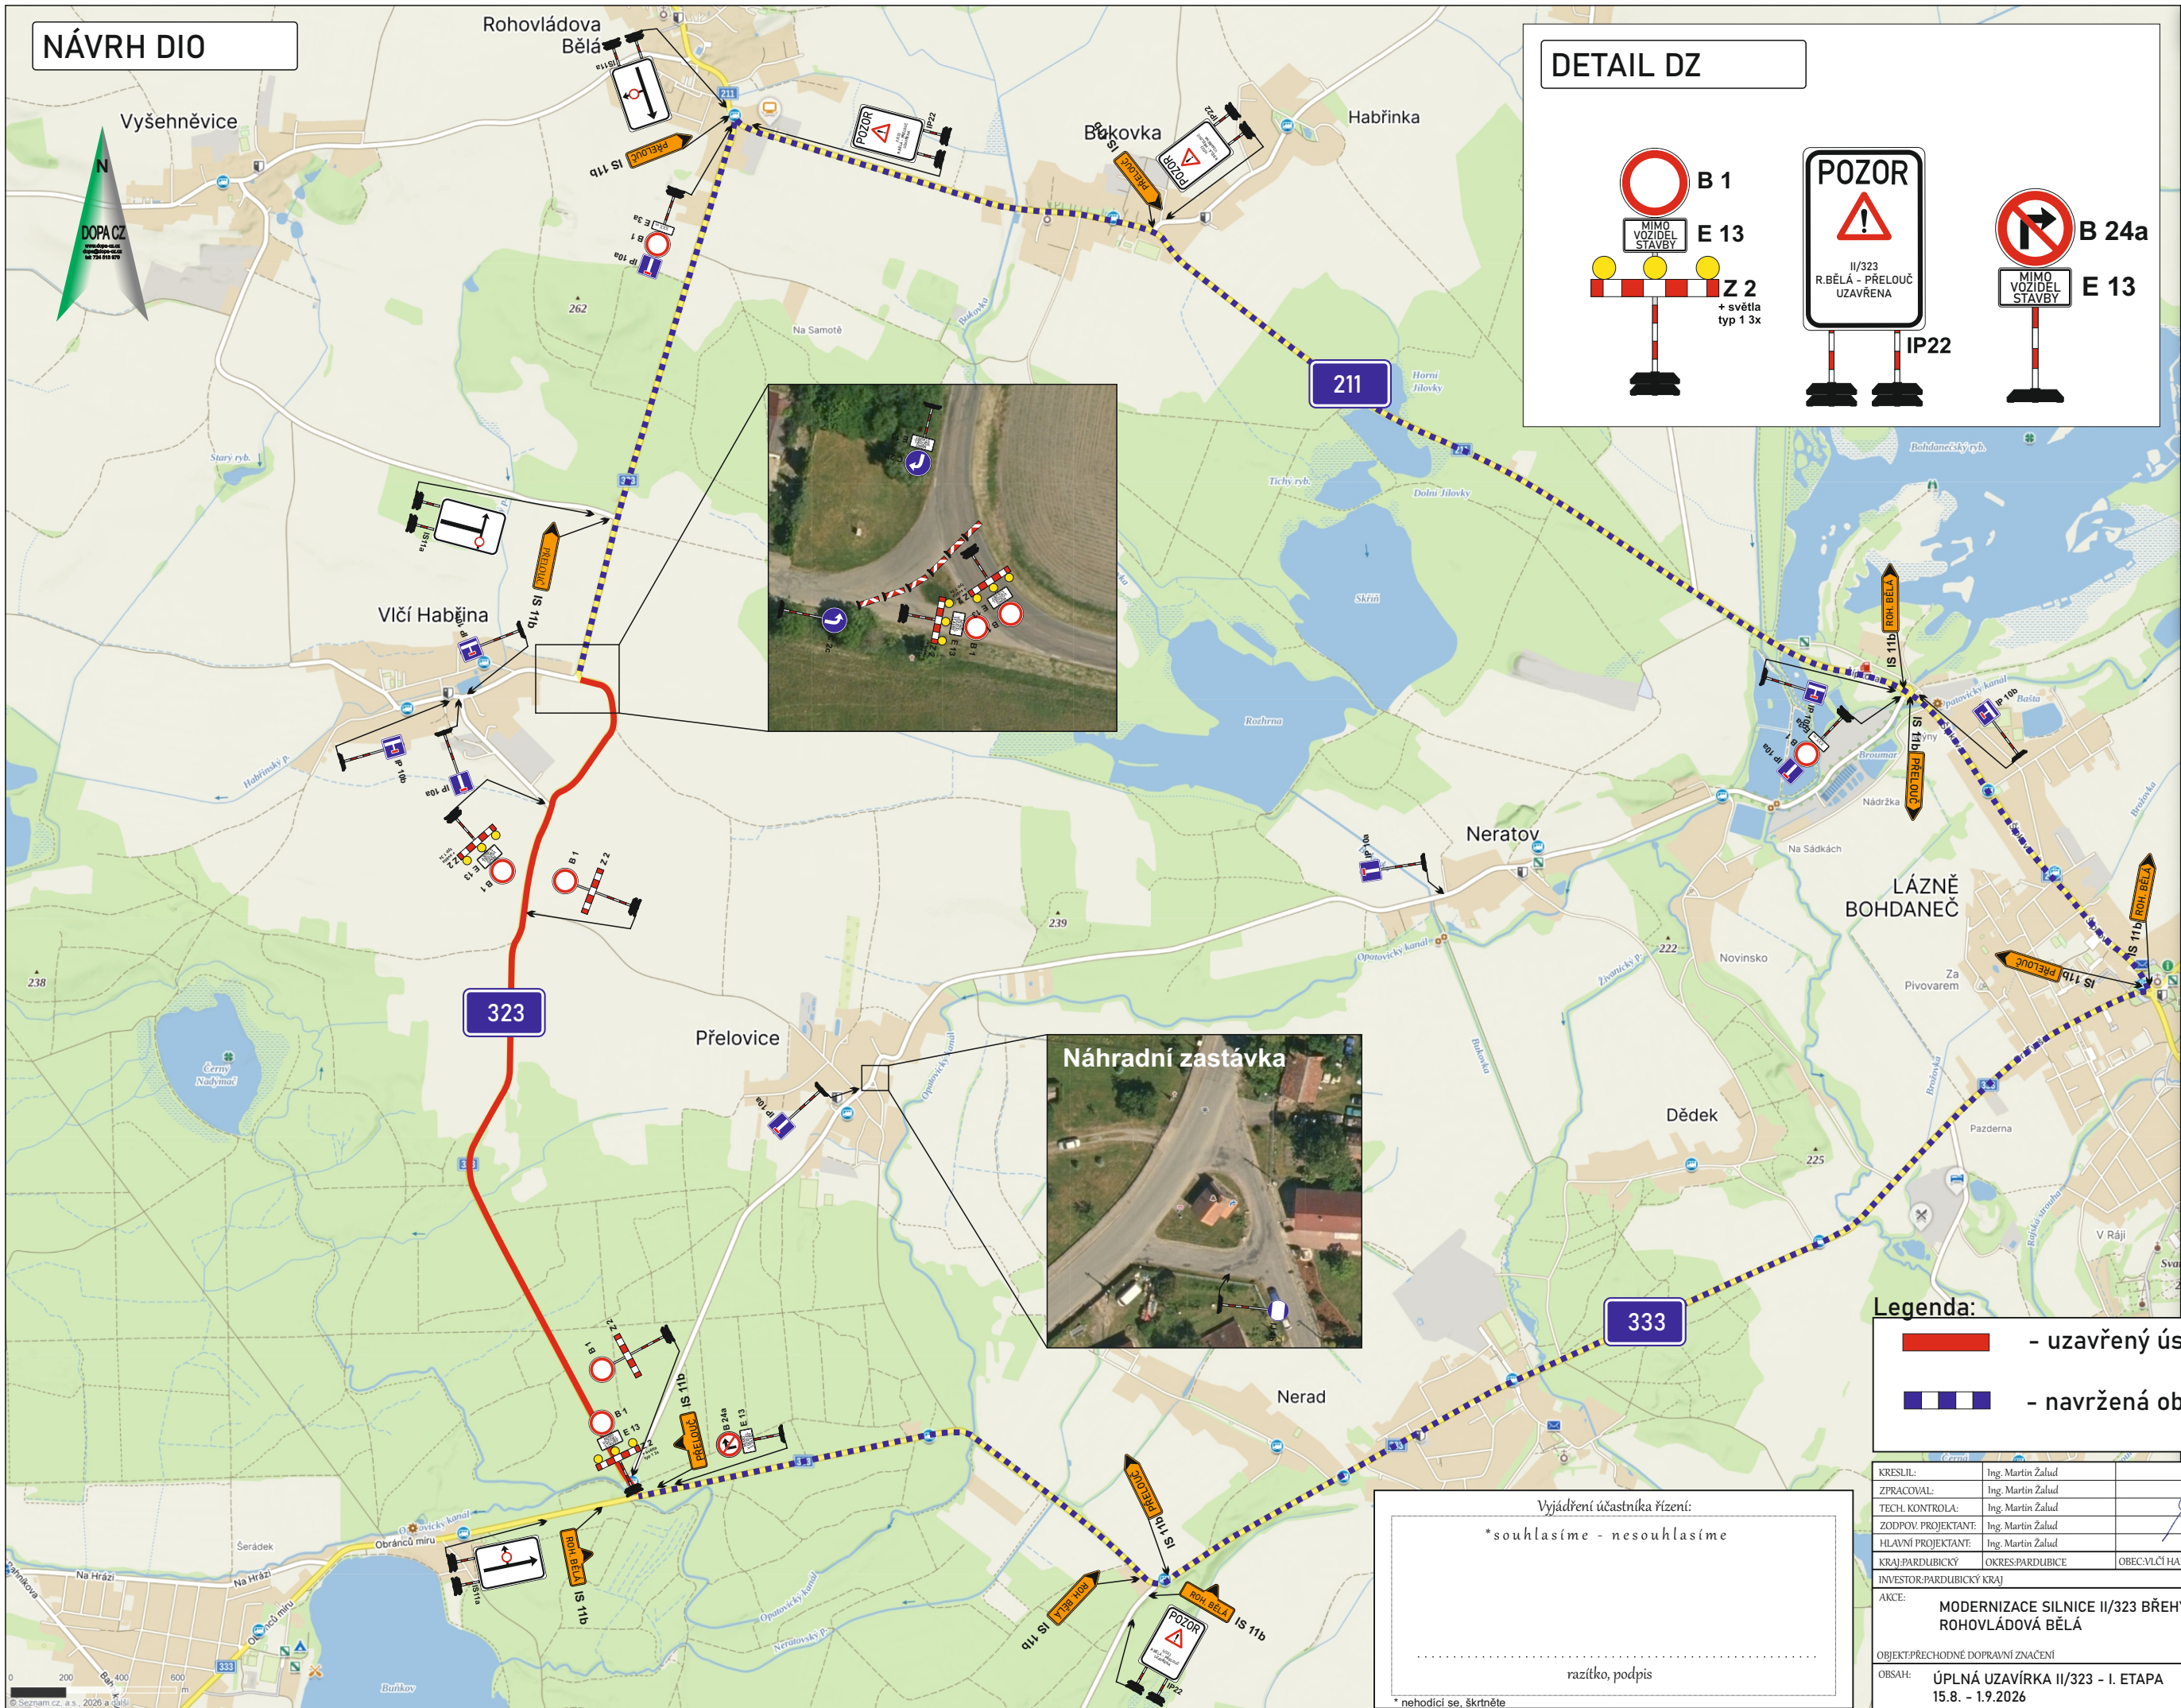

Legenda:

- - uzavřený úsek komunikace
- - navržená objízdná trasa

KRESLIL:	Ing. Martin Žalud			
ZPRACOVAL:	Ing. Martin Žalud			
TECH. KONTROLA:	Ing. Martin Žalud			
ZODPOV. PROJEKTANT:	Ing. Martin Žalud			
HLAVNÍ PROJEKTANT:	Ing. Martin Žalud			
KRAJ/PARDUBICKÝ	OKRES/PARDUBICE	OBEČVLČI HABŘINA	STUPEŇ:	REALIZAČNÍ
INVESTOR:PARDUBICKÝ KRAJ			ZAKÁZKA ČÍSLO:	D 26 047
AKCE:			ARCHIVNÍ ČÍSLO:	
			DATUM:	05/2026
			FORMÁT:	A 3
			MĚŘÍTKO:	—
OBSAH:	ÚPLNÁ UZÁVÍRKA II/323 - I. ETAPA		ČÍSLO SOUPRAVY:	ČÍSLO PŘÍLOHY:
	15.8. - 1.9.2026		A	1

Vyjádření účastníka řízení:

*souhlasíme - nesouhlasíme

.....

razítko, podpis

* nehodící se, škrtněte