



ÚZEMNÍ STUDIE MORAVANY - Lokalita Z09 + územní rezerva R2

VÝKRES ETAPIZACE

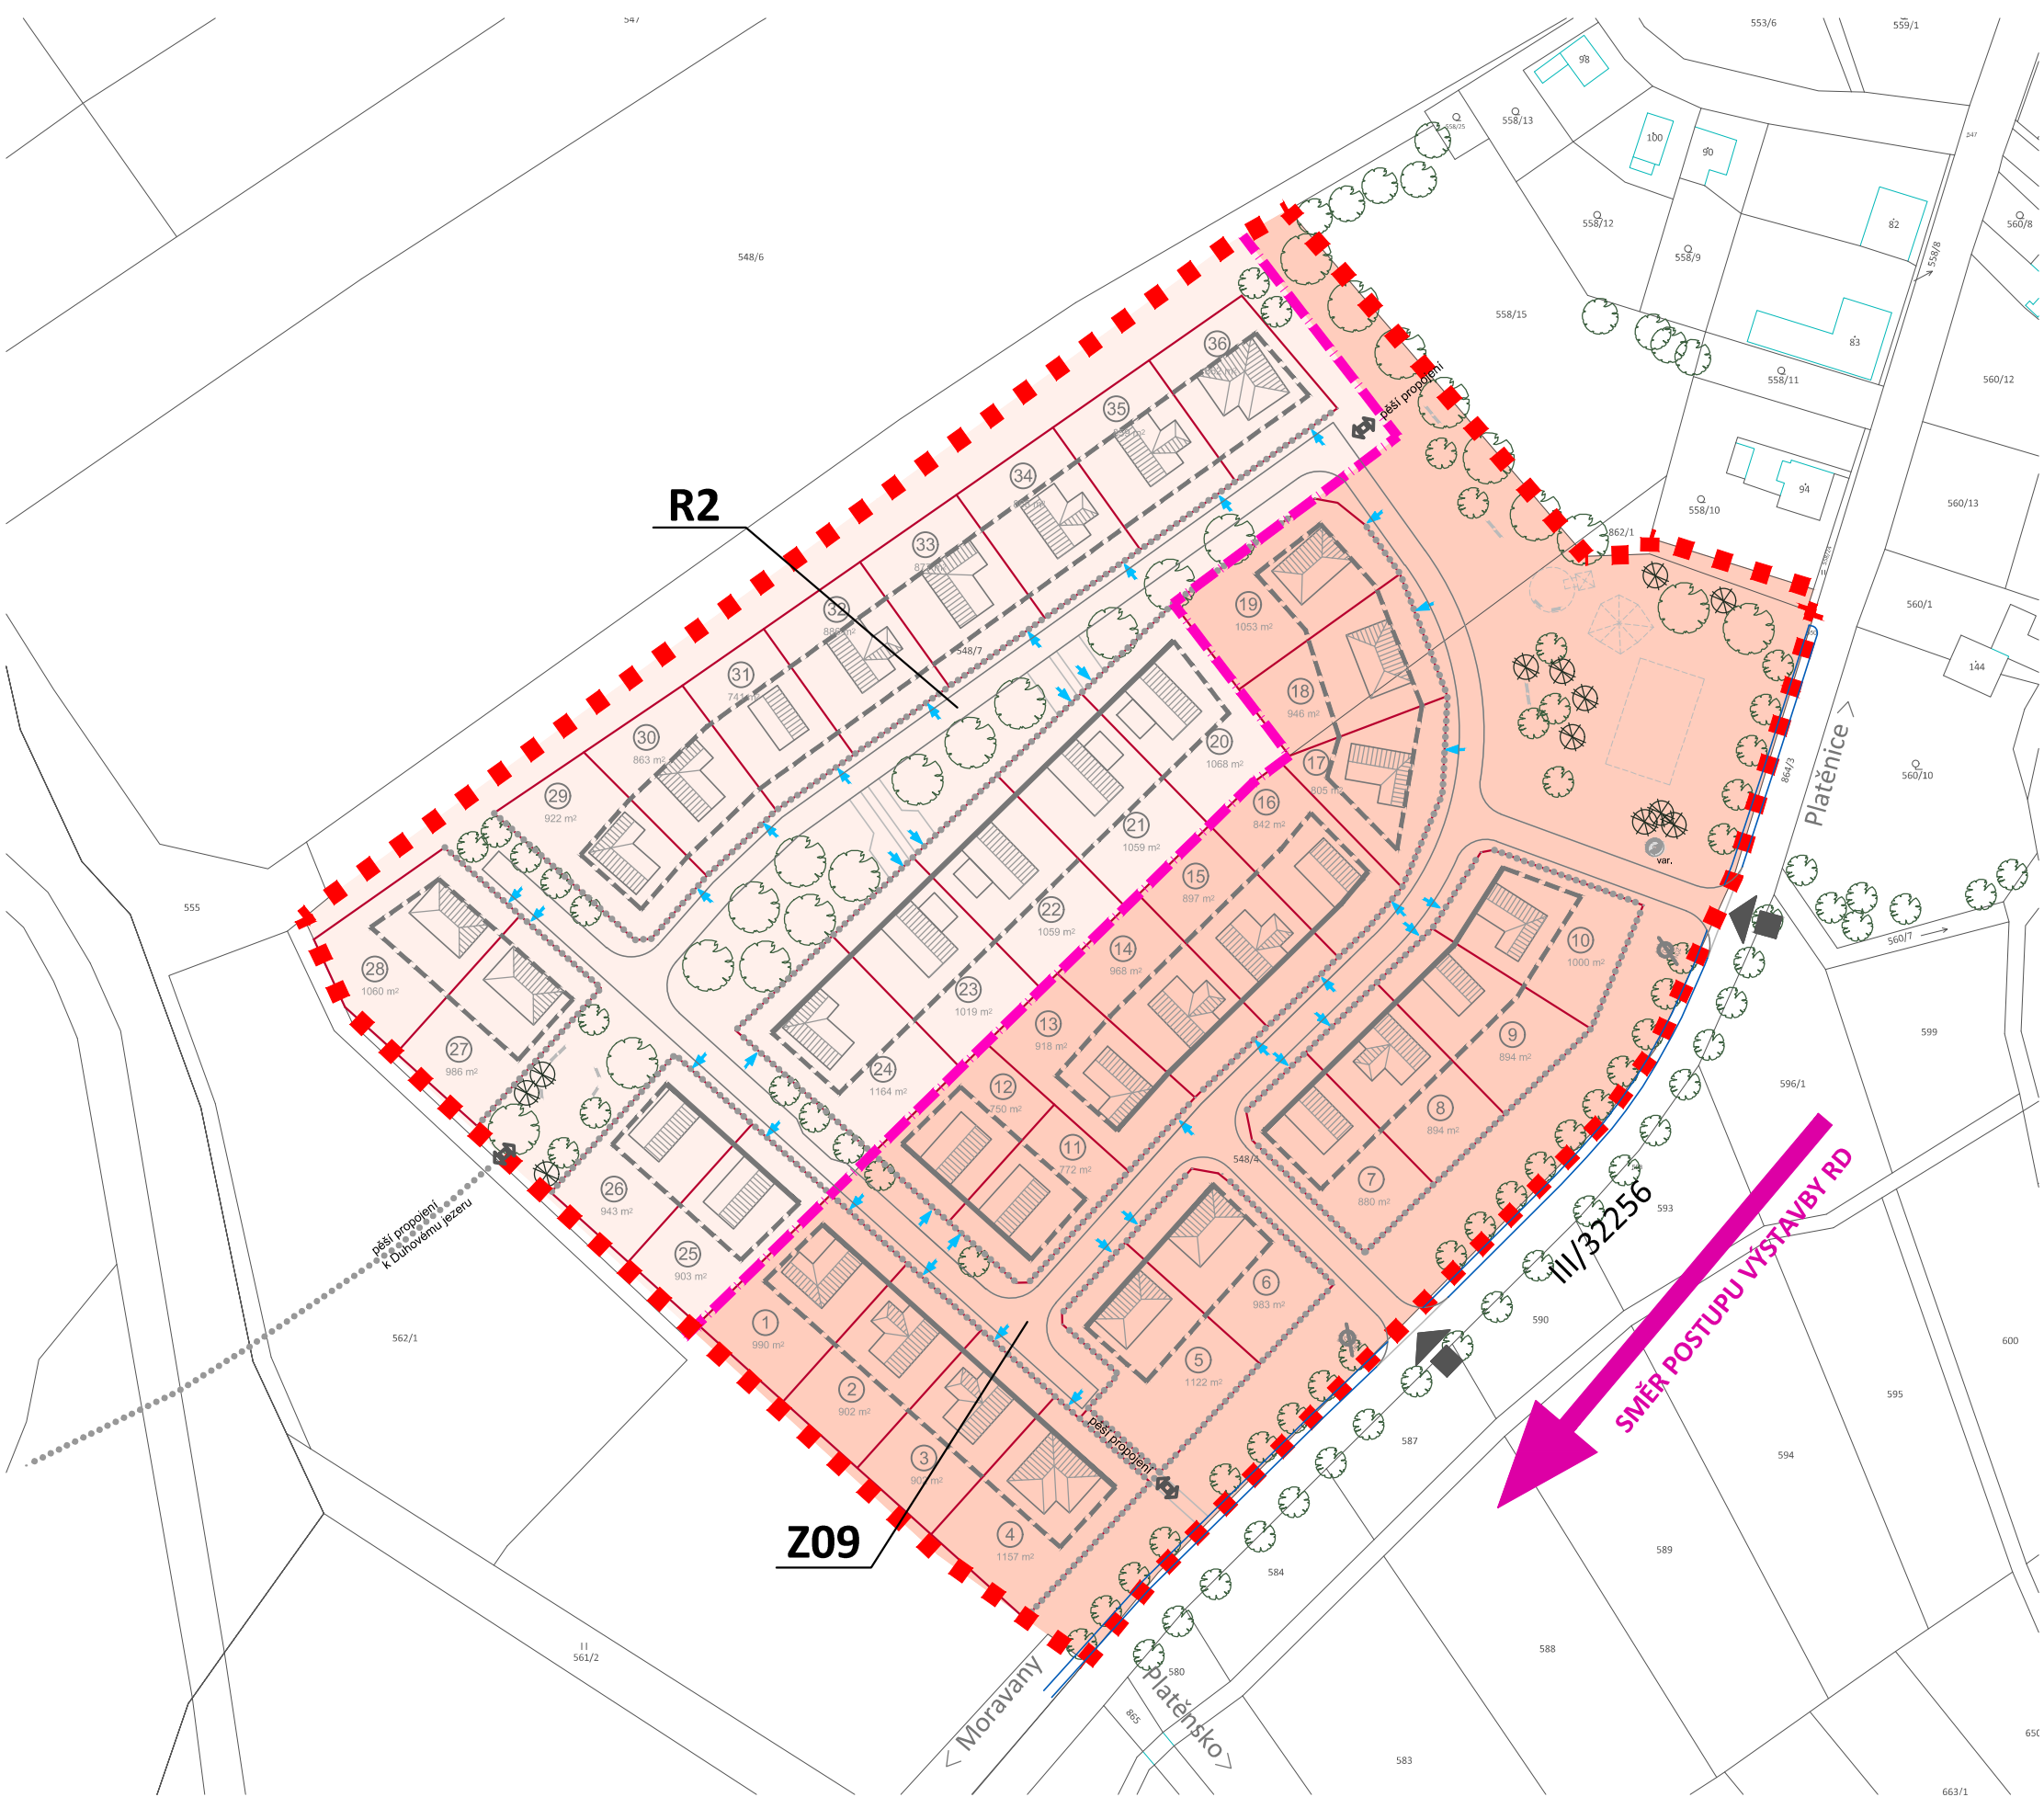

- LEGENDA**
- hranice řešeného území
 - hranice parcel dle KN + identifikace (p.č.)
 - navržená parcelace
 - hranice mezi etapami
 - 1. etapa
 - 2. etapa (realizace možná po změně ÚP)

Výřez Koordinačního výkresu platného ÚP Moravany

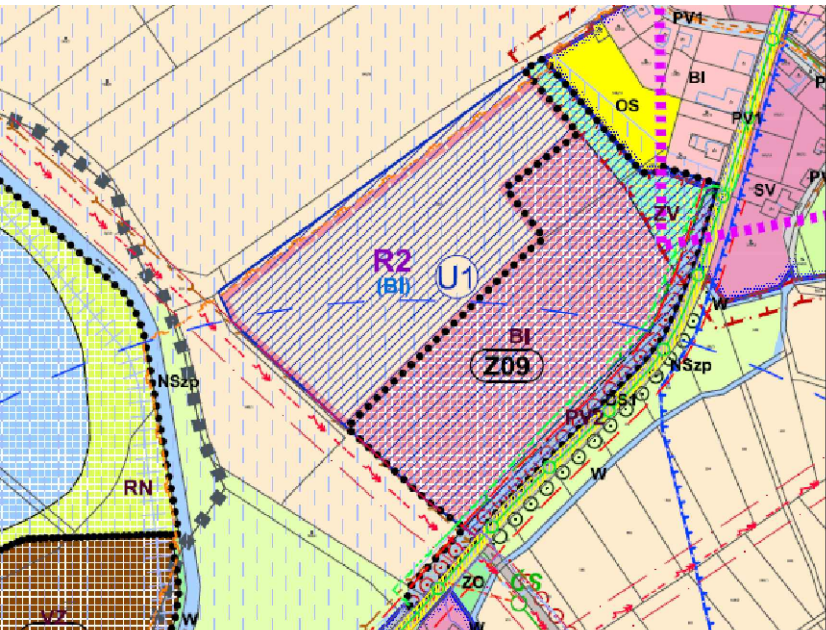

(volně zmenšeno)

ÚZEMNÍ STUDIE MORAVANY LOKALITA Z09 + ÚZEMNÍ REZERVA R2		
objednatel :	Obec Moravany	
pořizovatel :	Magistrát města Pardubice, Odbor hlavního architekta	
zhotovitel :	Atelier "AURUM" s.r.o., Pardubice	
Zodpovědný projektant :	Ing. Pavel Petřů	
Zpracovatelský kolektiv :	Ing. arch. Dana Suchánková	
Odborná spolupráce :	Ing. arch. Ivana Petřů	
zakázka :	22/04	datum : 01/2025
VÝKRES ETAPIZACE		příl. č.: B5



měřítko : 1 : 1000