STUDIE - REGENERACE VNITROBLOKŮ OHRANIČENÉ UL. DAŠICKÁ, NA OKROUHLÍKU, STUDÁNECKÁ

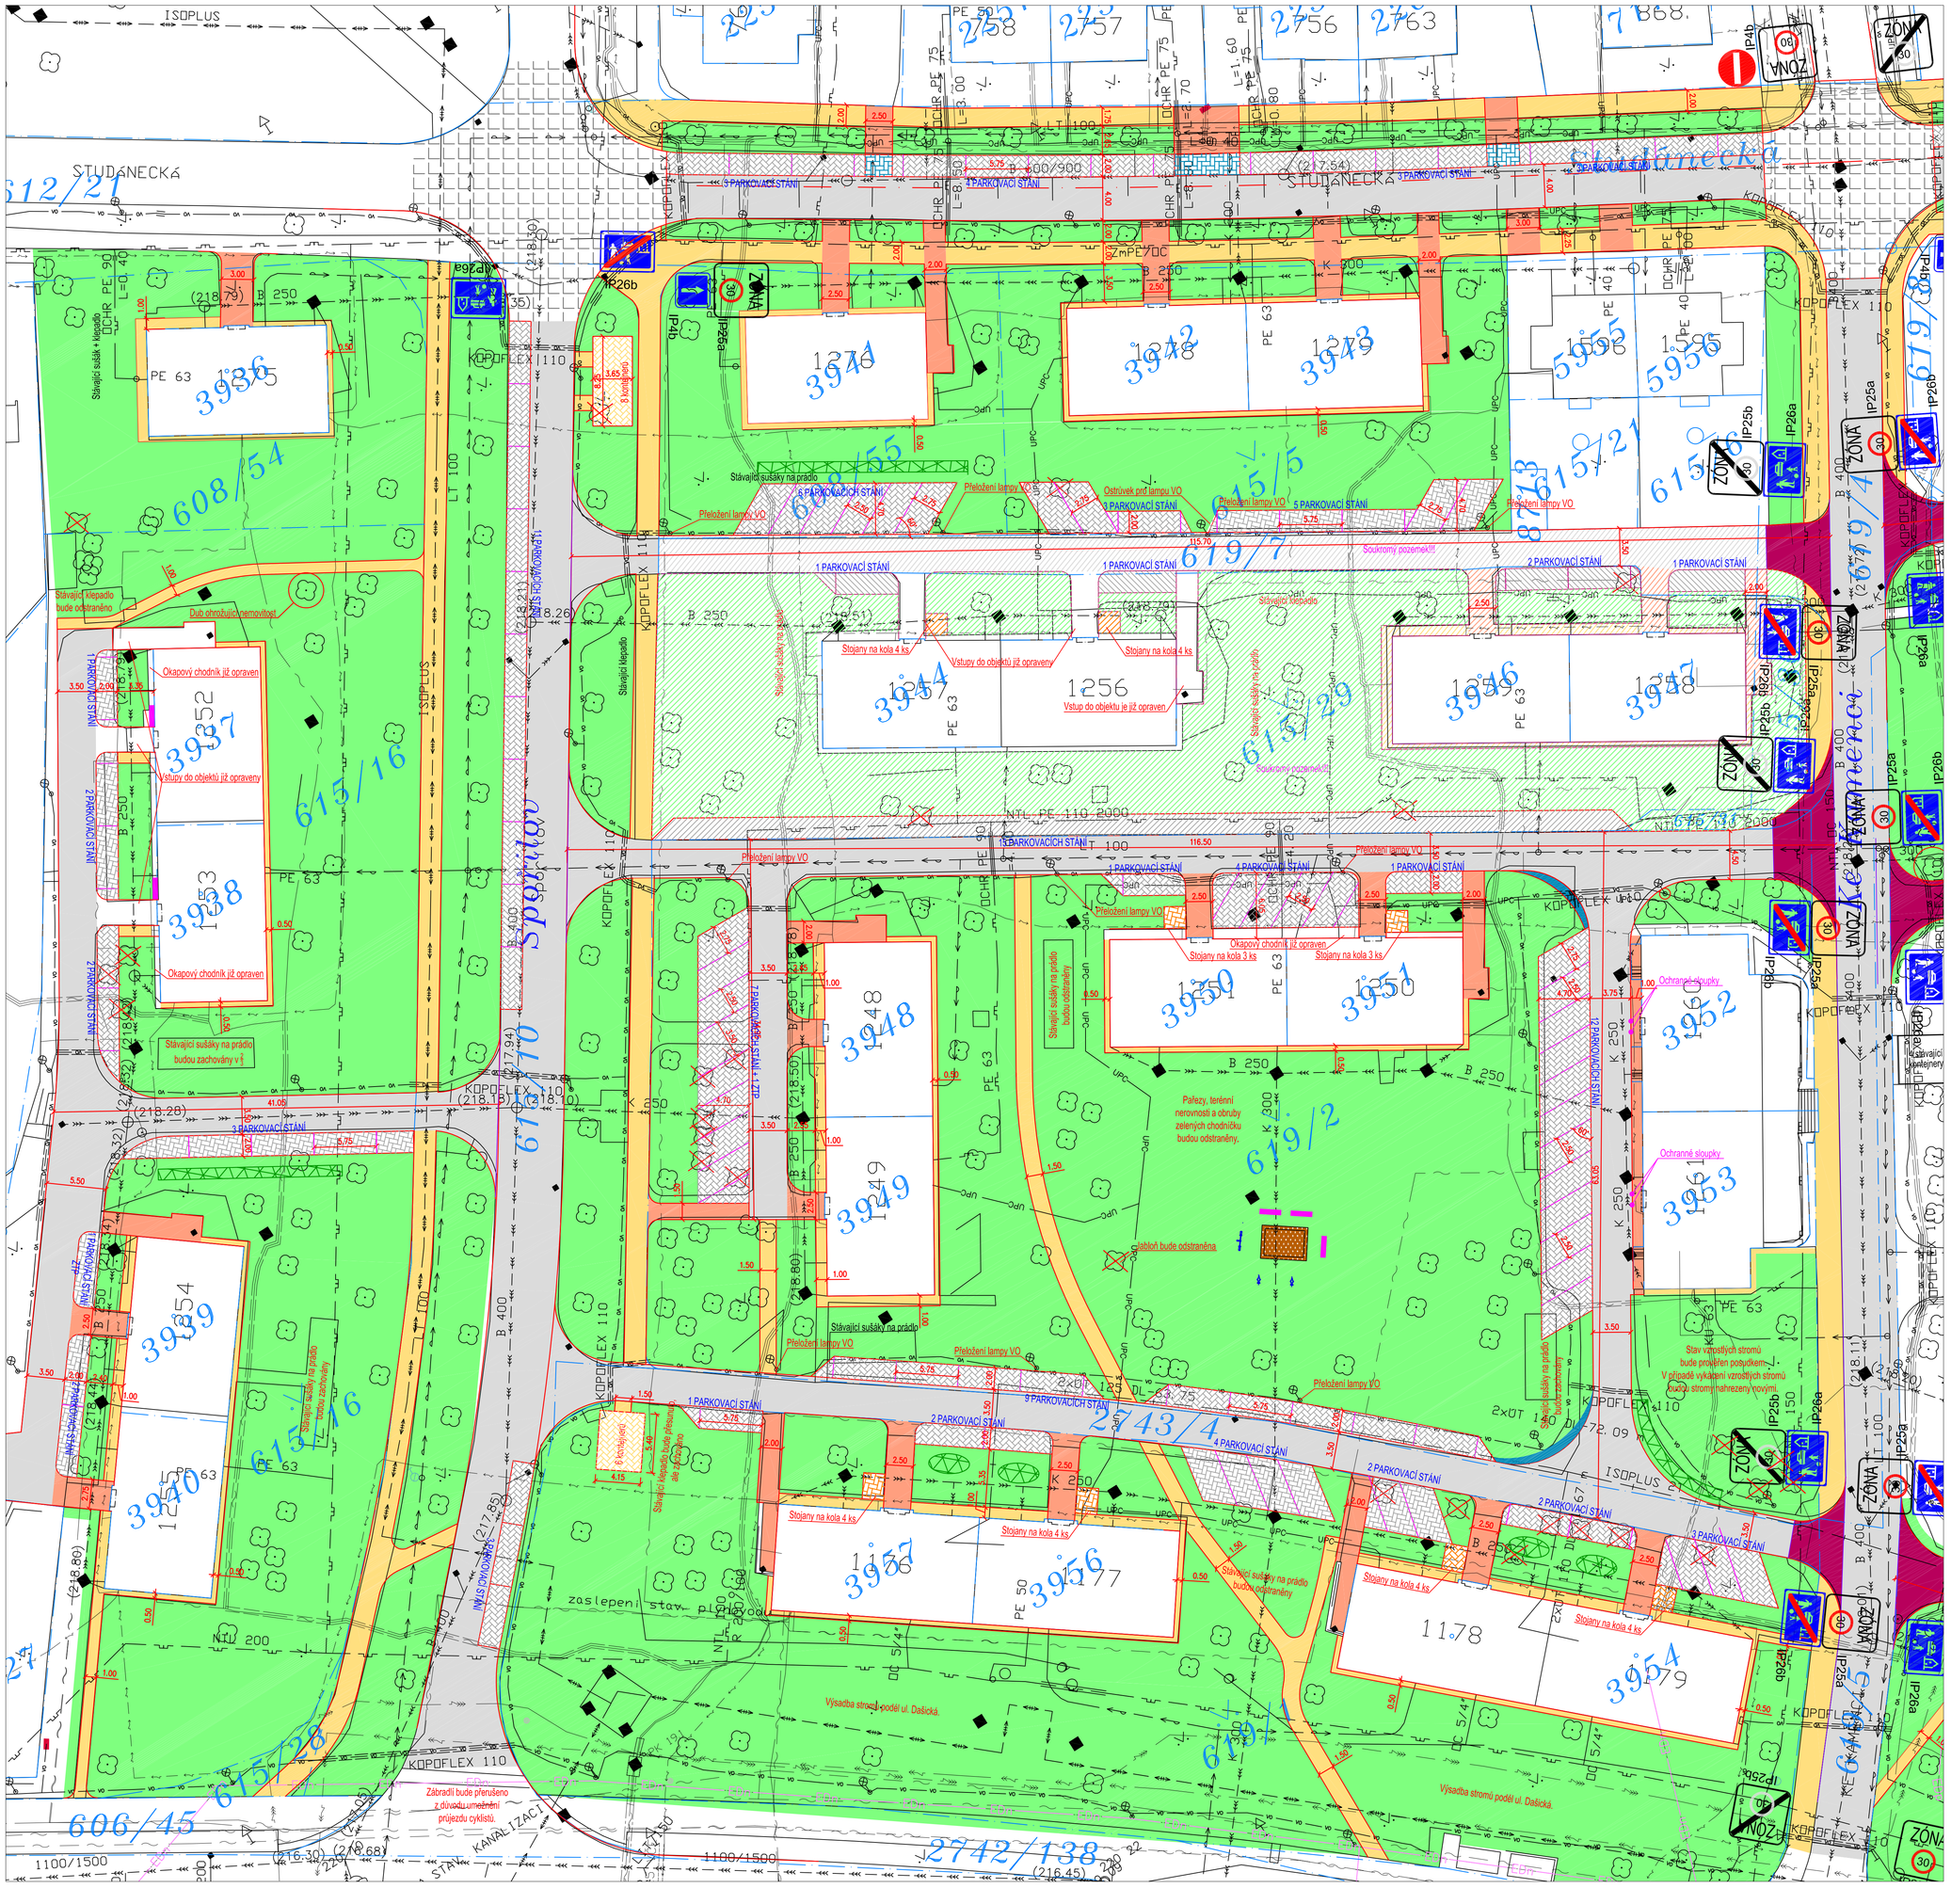

LEGENDA:

- KOMUNIKACE - ASFALTOVÁ PLOCHA
- ZVÝRAZNĚNÍ VJEZDU DO OBYTNÉ ZÓNY -ZÁMKOVÁ DLAŽBA tl. 80 mm
- PARKOVIŠTĚ - ZÁMKOVÁ DLAŽBA tl. 80 mm
- CHODNÍK - ZÁMKOVÁ DLAŽBA tl. 60 mm
- VÝJIMEČNĚ POJÍŽDĚNÁ PLOCHA - ZÁMKOVÝ DLAŽBA tl. 80 mm
- ZELEŇ
- NOVÁ VÝSADBA - KEŘE
- ZATRAVŇOVACÍ ZÁMKOVÁ DLAŽBA
- OBRYS HERNÍCH PRVKŮ
- DOPADOVÁ PLOCHA HERNÍCH PRVKŮ
- PÍSKOVIŠTĚ
- KONTEJNEROVÉ STÁNÍ
- PLOCHA PRO STOJANY NA KOLA
- BETONOVÁ SILNIČNÍ OBRUBA
- PARKOVÁ LAVIČKA
- ZVÝRAZNĚNÁ PLOCHA KŘIŽOVATKY

LEGENDA STÁVAJÍCÍCH INŽ. SÍTÍ:

- PLYNOVOD NTL, RWE DISTRIBUČNÍ SLUŽBY,s.r.o.
- VODOVOD, VAK,a.s.
- JEDNOTNÁ KANALIZACE, VAK,a.s.
- SDĚLOVACÍ KABEL,TELEFÓNICA 02
- PODZEMNÍ VEDENÍ NN, ČEZ DISTRIBUCE,a.s.
- PODZEMNÍ VEDENÍ DO 35 kV, ČEZ DISTRIBUCE,a.s.
- PODZEMNÍ VEDENÍ VN 35 kV, ČEZ DISTRIBUCE,a.s.
- VEŘEJNÉ OSVĚTLENÍ, SLUŽBY MĚSTA PARDUBICE,a.s.
- PODZEMNÍ VEDENÍ, UPC ČESKÁ REPUBLIKA,a.s.
- HORKOVODNÍ KANÁL, ELEKTRÁRNY OPATOVICE
- TEPLOVODNÍ KANÁL, ELEKTRÁRNY OPATOVICE
- EDERA GROUP,a.s. – podzemní
- EDERA GROUP,a.s. – nadzemní

Vypracoval: Bc. L. Ledvinková	Zodp. projektant: Bc. L. Ledvinková	Kontroloval: Ing. Leoš Jelínek
Kraj: Pardubický	Tratový úsek/Obec: Pardubice	
Objednatel: Městský obvod Pardubice I, U Divadla 828, Pardubice 530 02		
Akce: Regenerace vnitrobloků ohraničené ul. Dašická, Na Ohrouhlíku Studánecká		
Obsah výkresu: SITUACE 1/2		

PRODIN

Formát	8A4
Datum	V/2014
Účel	STUDIE
Č. zakázky	3110-13-133
Změna	Č. kopie
Měřítko	1:250
Část dokumentace	Č. výkresu
A2	.2