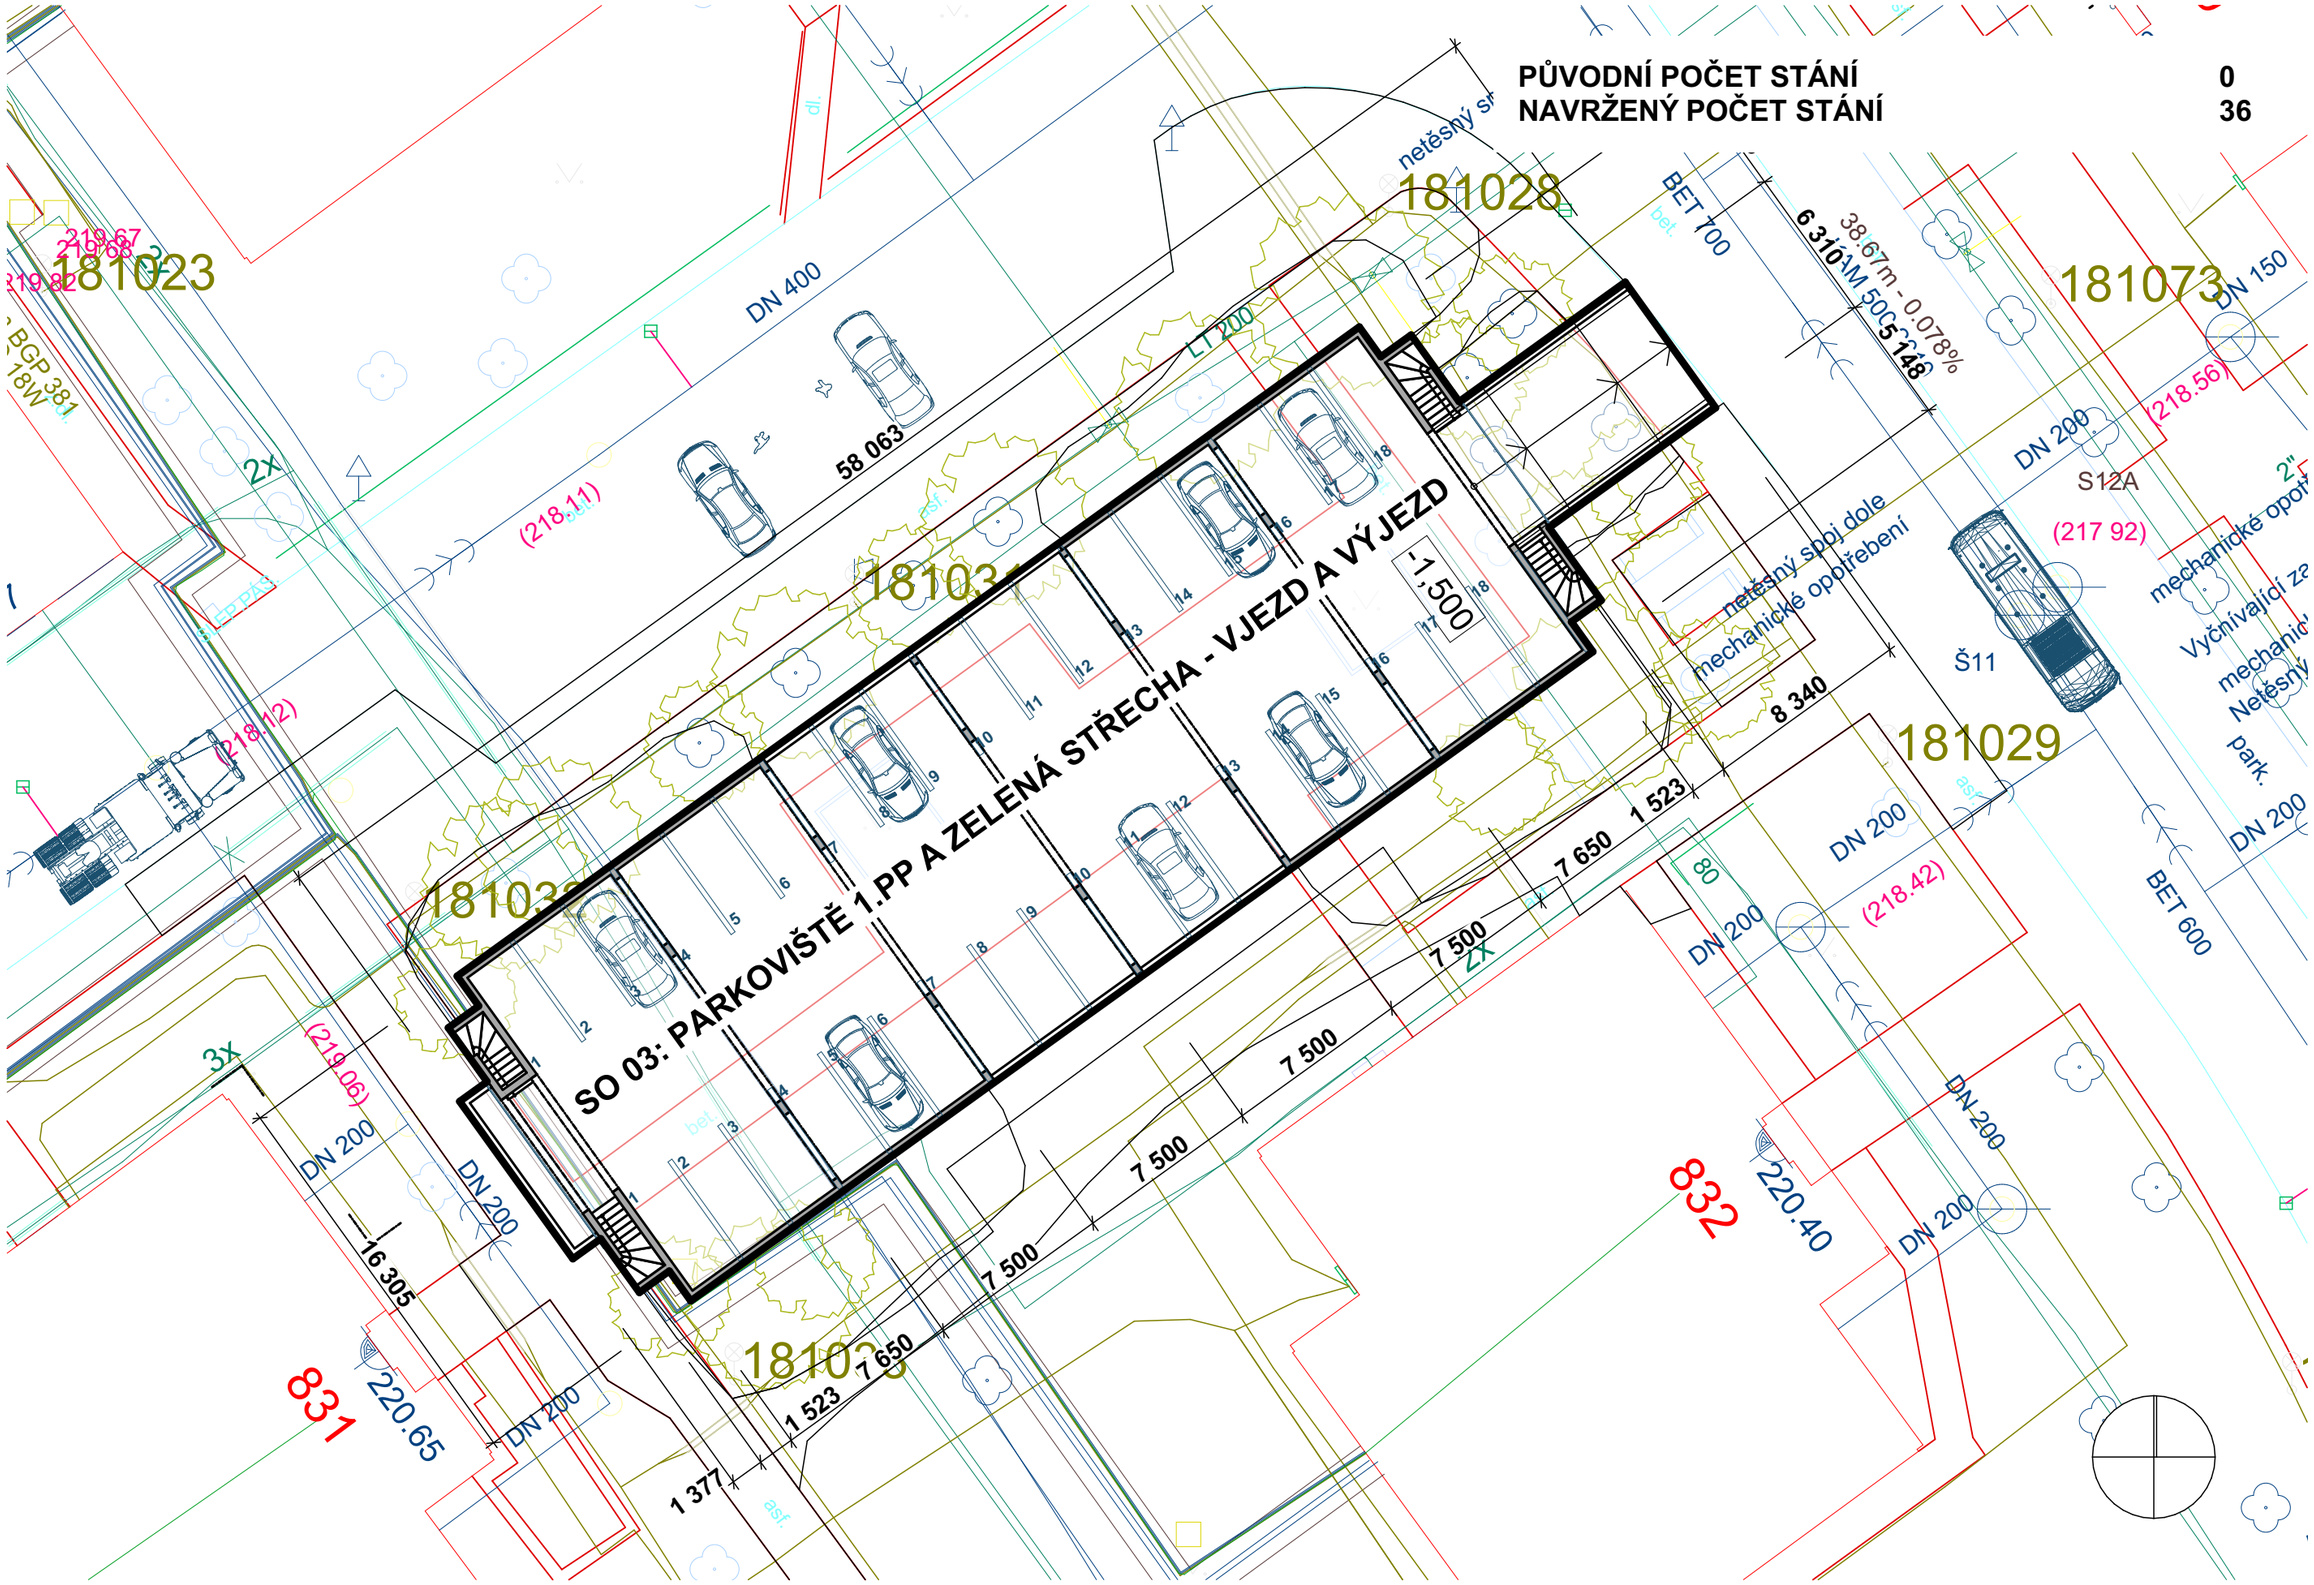


STUDIE NA ZKAPACITNĚNÍ PARKOVACÍCH MÍST NA SÍDLIŠTI DUBINA, PARDUBICE - VARIANTY

ULICE BARTOŇOVA - PARKOVIŠTĚ 1.PP A ZELENÁ STŘECHA - VJEZD A VÝJEZD - ZÁKRES DO SITUACE 1:250

ARCHITEP-HK S.R.O.
ARCHITEKTONICKÁ A PROJEKTOVÁ KANCELÁŘ
ING. ARCH. PAVEL ČERVENÝ
pátek 1. prosince 2023

P:\P_OBCANSKE STAVBY\PARKOVANI DUBINA\01 STU\DUB - STU 27.pln