


P4899

STRABAG RAIL - 30.03.2026

31.03.2026

08.04.2026

09.04.2026

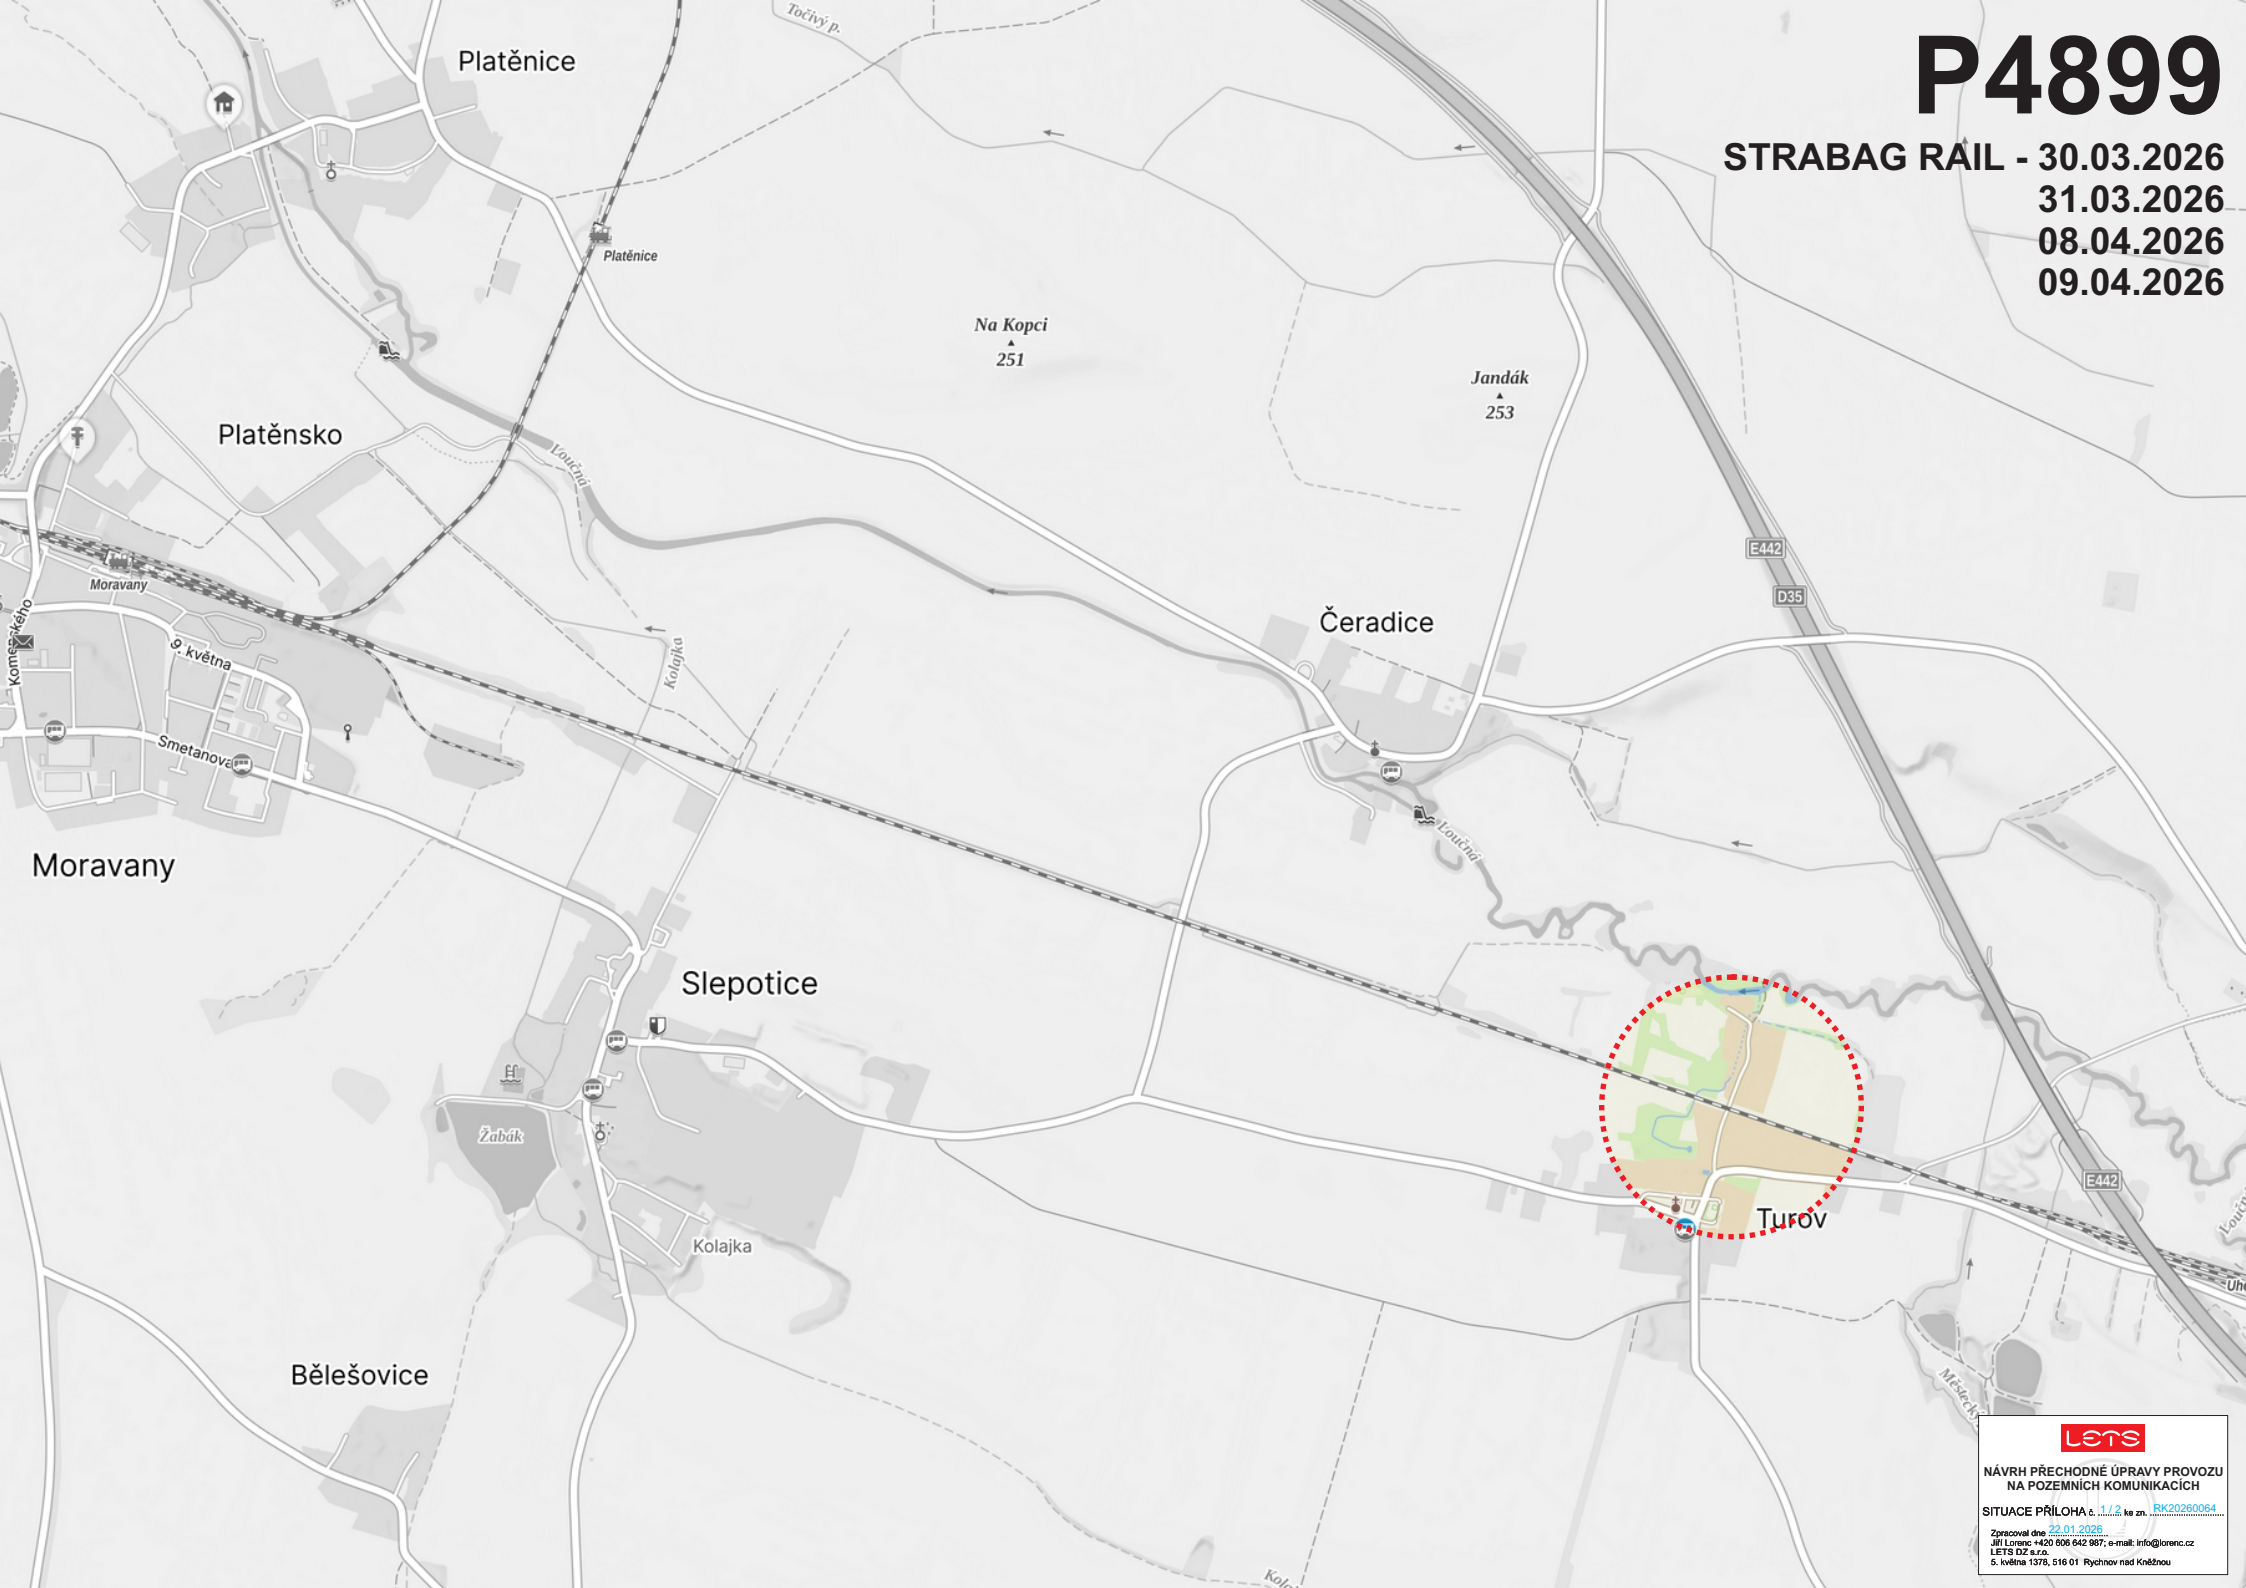

lets

NÁVRH PŘECHODNÉ ÚPRAVY PROVOZU
NA POZEMNÍCH KOMUNIKACÍCH

SITUACE PŘÍLOHA č. 1/2, ka zn. RK20260064

Zpracoval dne 22.01.2026
Jiří Lorenc +420 606 642 987; e-mail: info@lorenc.cz
lets s.r.o.
5. května 1378, 516 01 Rychnov nad Kněžnou


P4899

STRABAG RAIL - 30.03.2026

31.03.2026

08.04.2026

09.04.2026

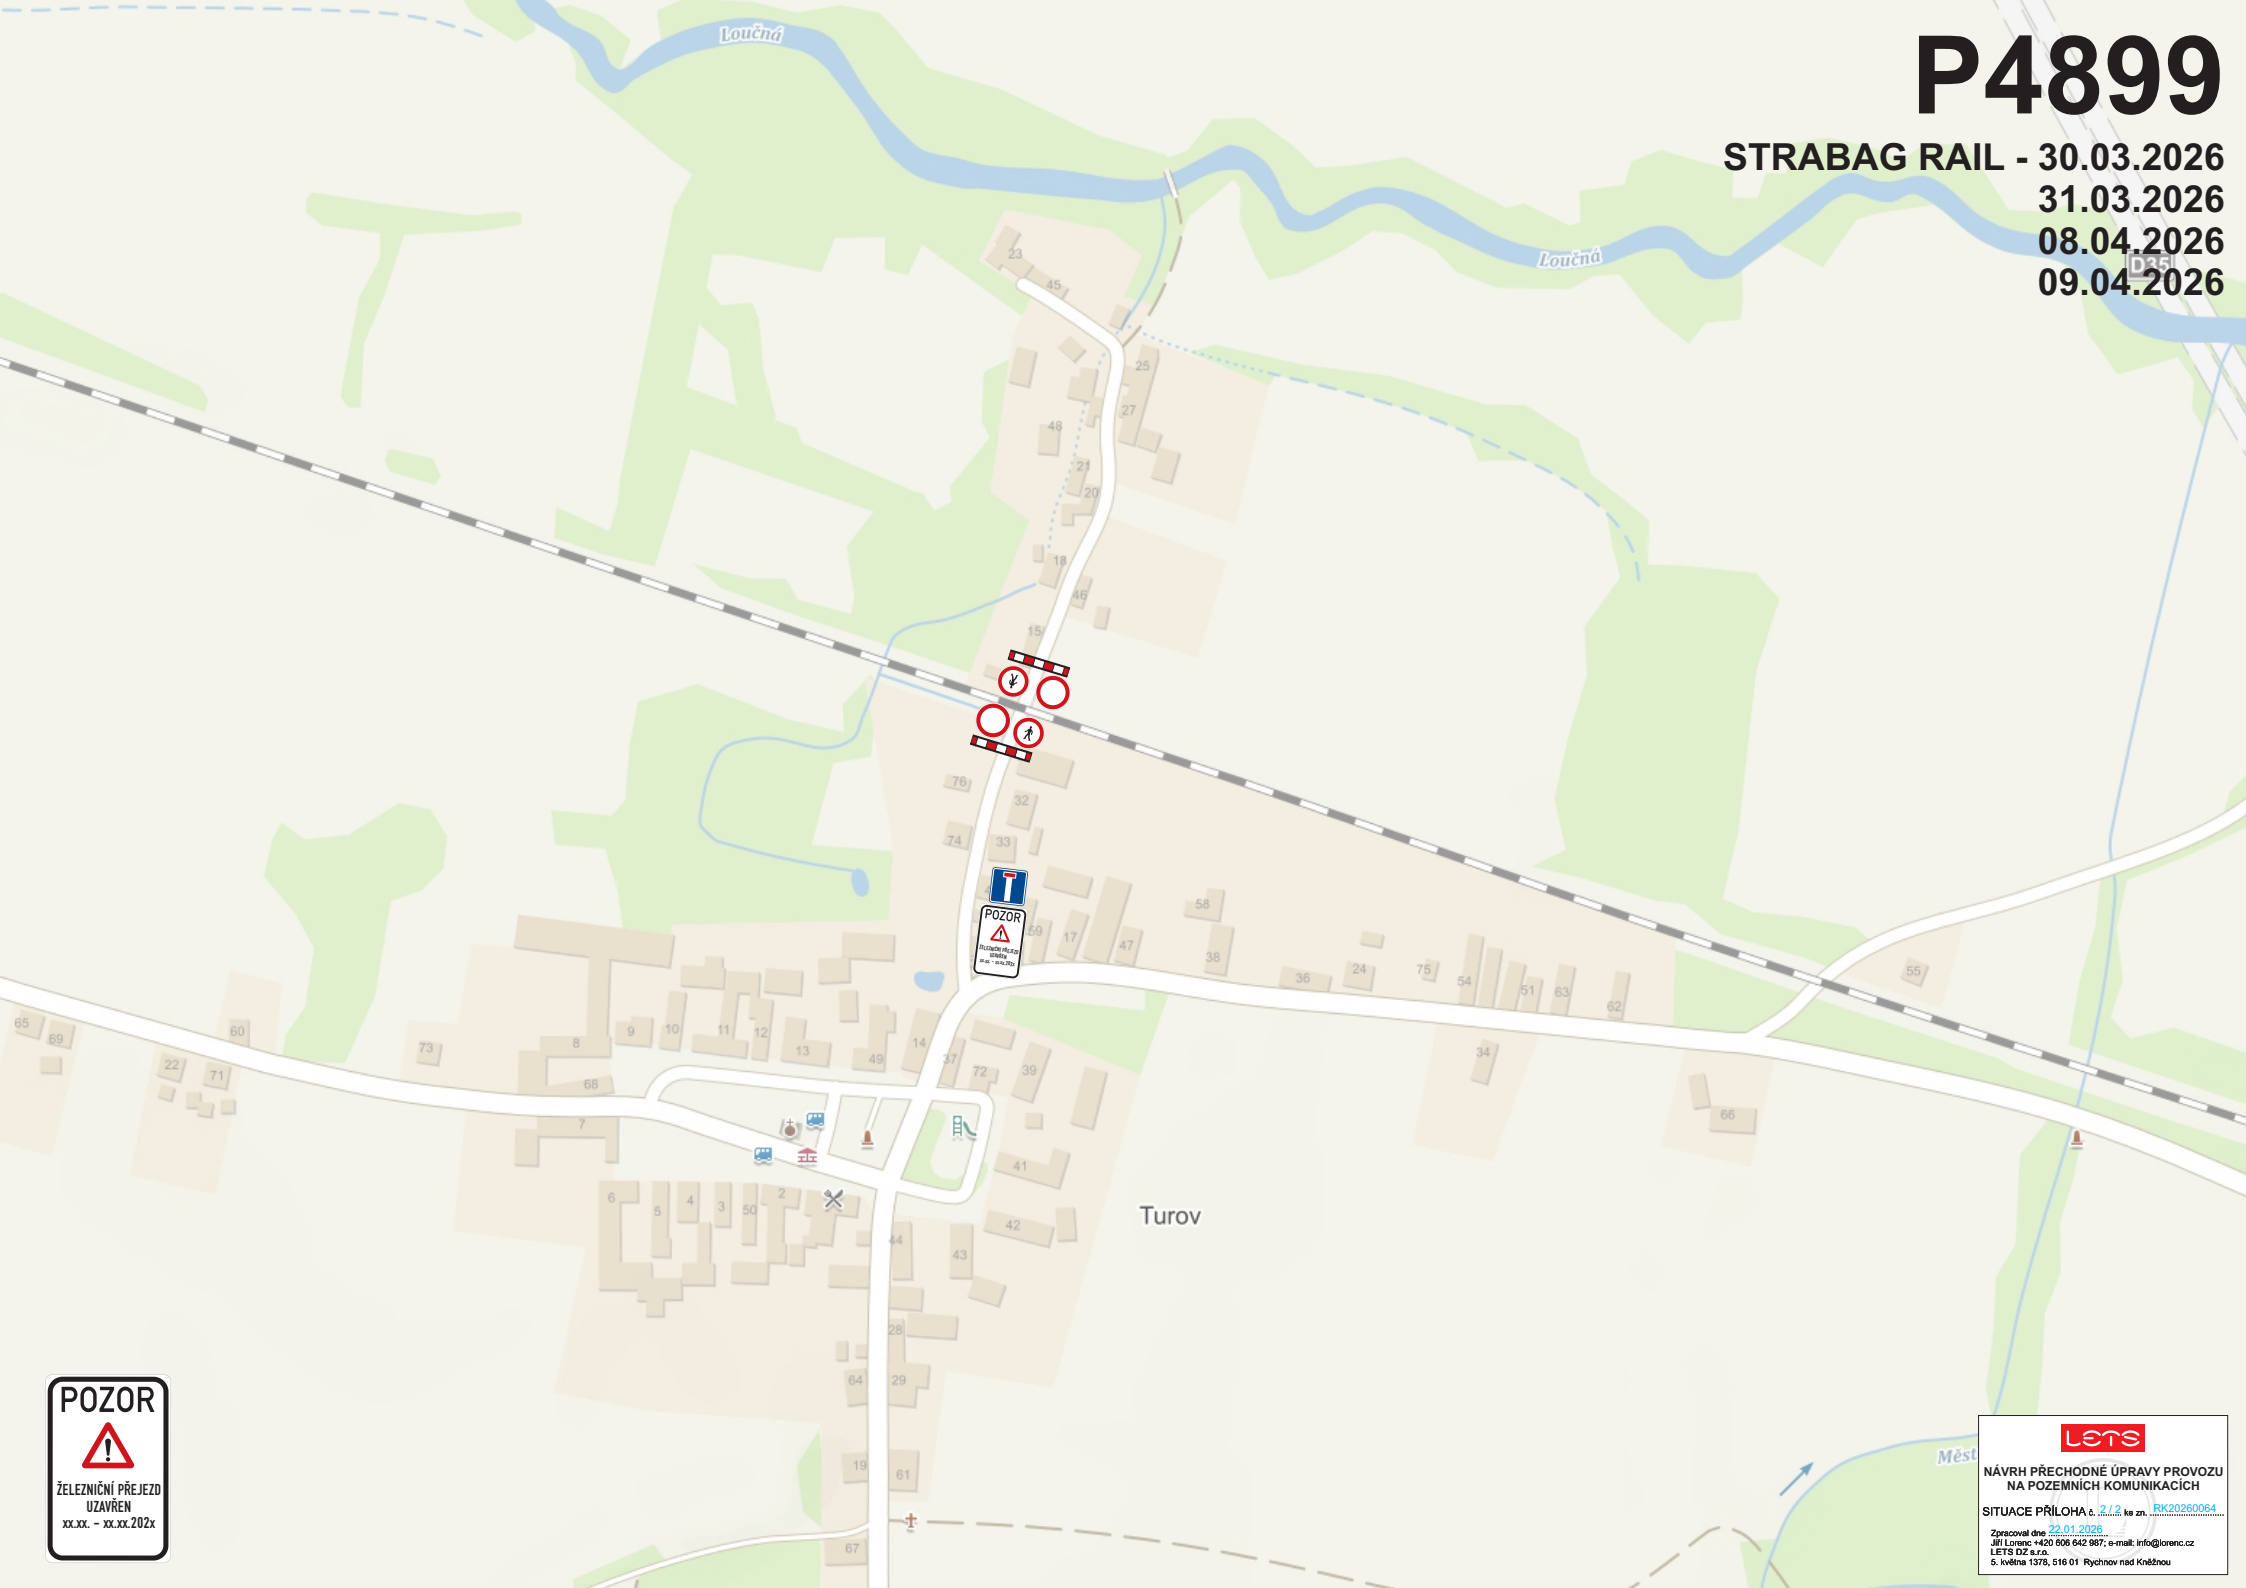

lets

NÁVRH PŘECHODNÉ ÚPRAVY PROVOZU
NA POZEMNÍCH KOMUNIKACÍCH

SITUACE PŘÍLOHA č. 2/2, ka zn. RK20260064

Zpracoval dne 22.01.2026
Jiří Lorenc +420 606 642 987; e-mail: info@lorenc.cz
LET'S DOP. s.r.o.
5. května 1378, 516 01 Rychnov nad Kněžnou