
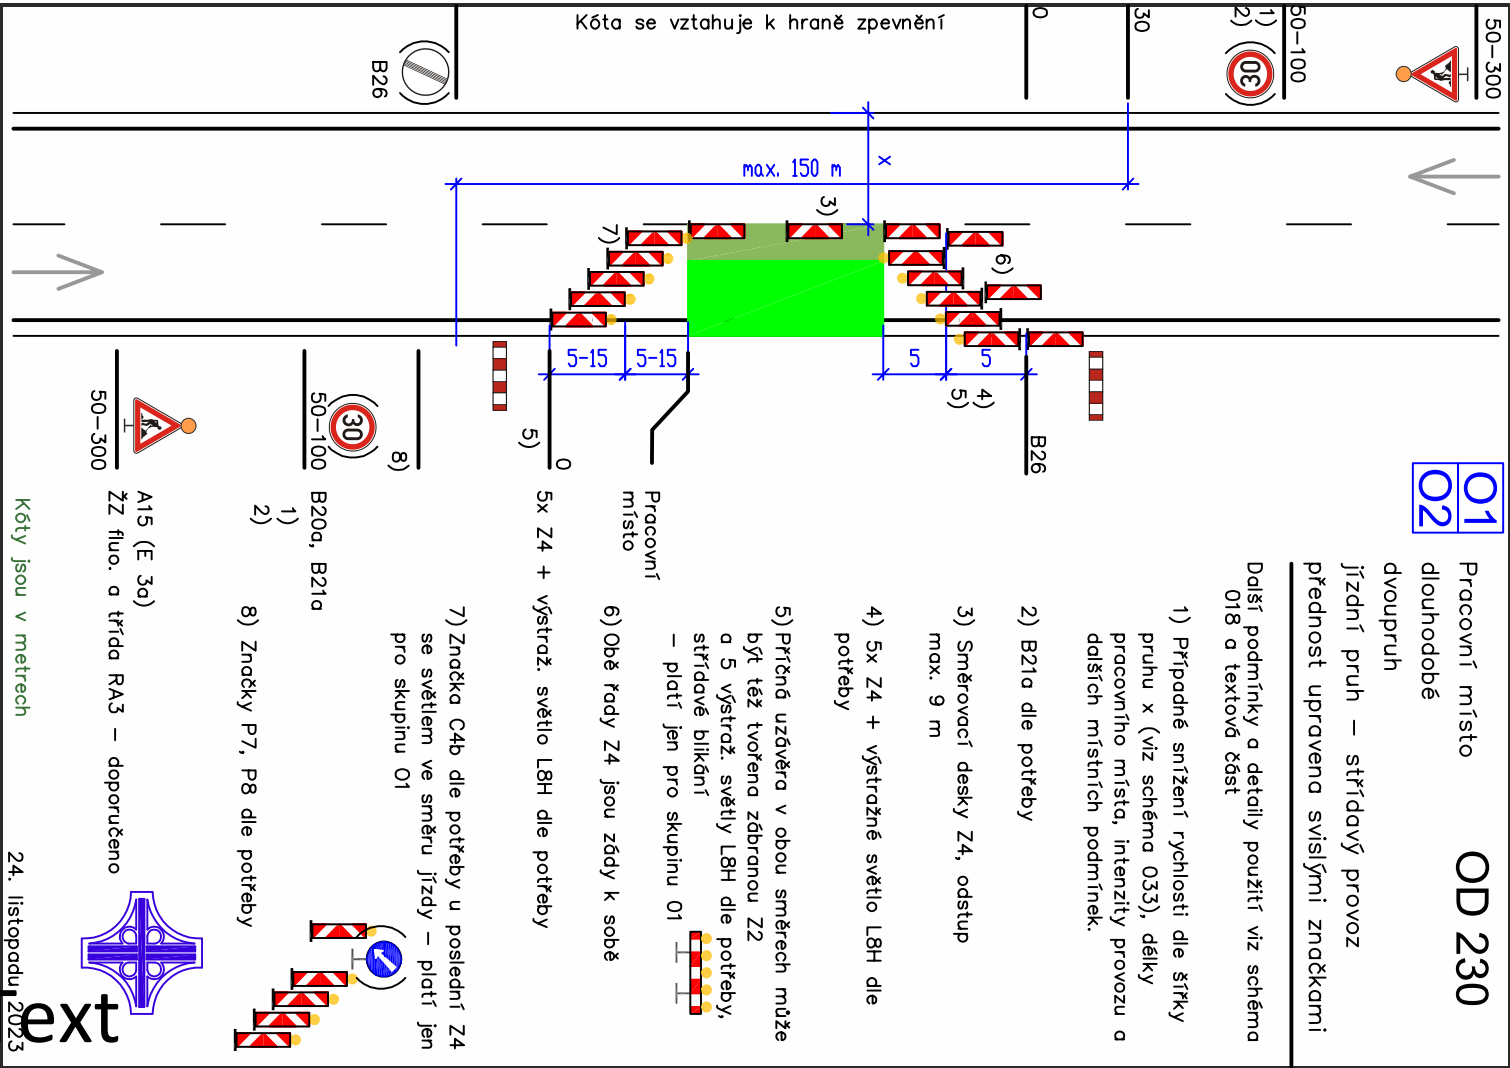
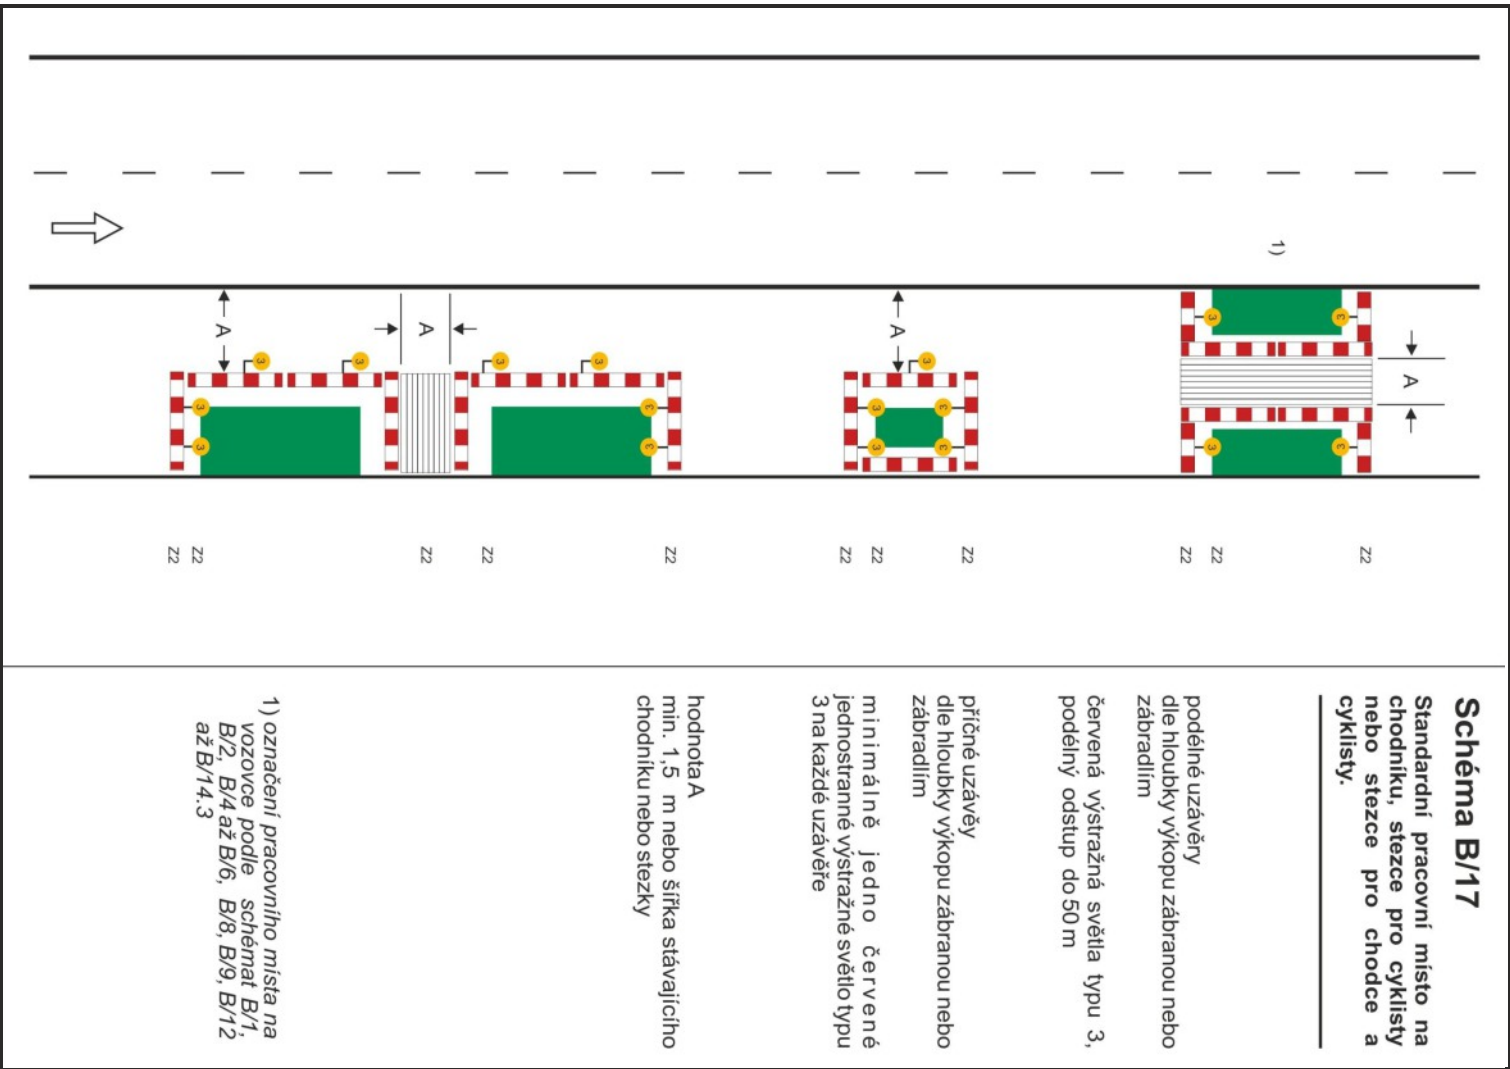


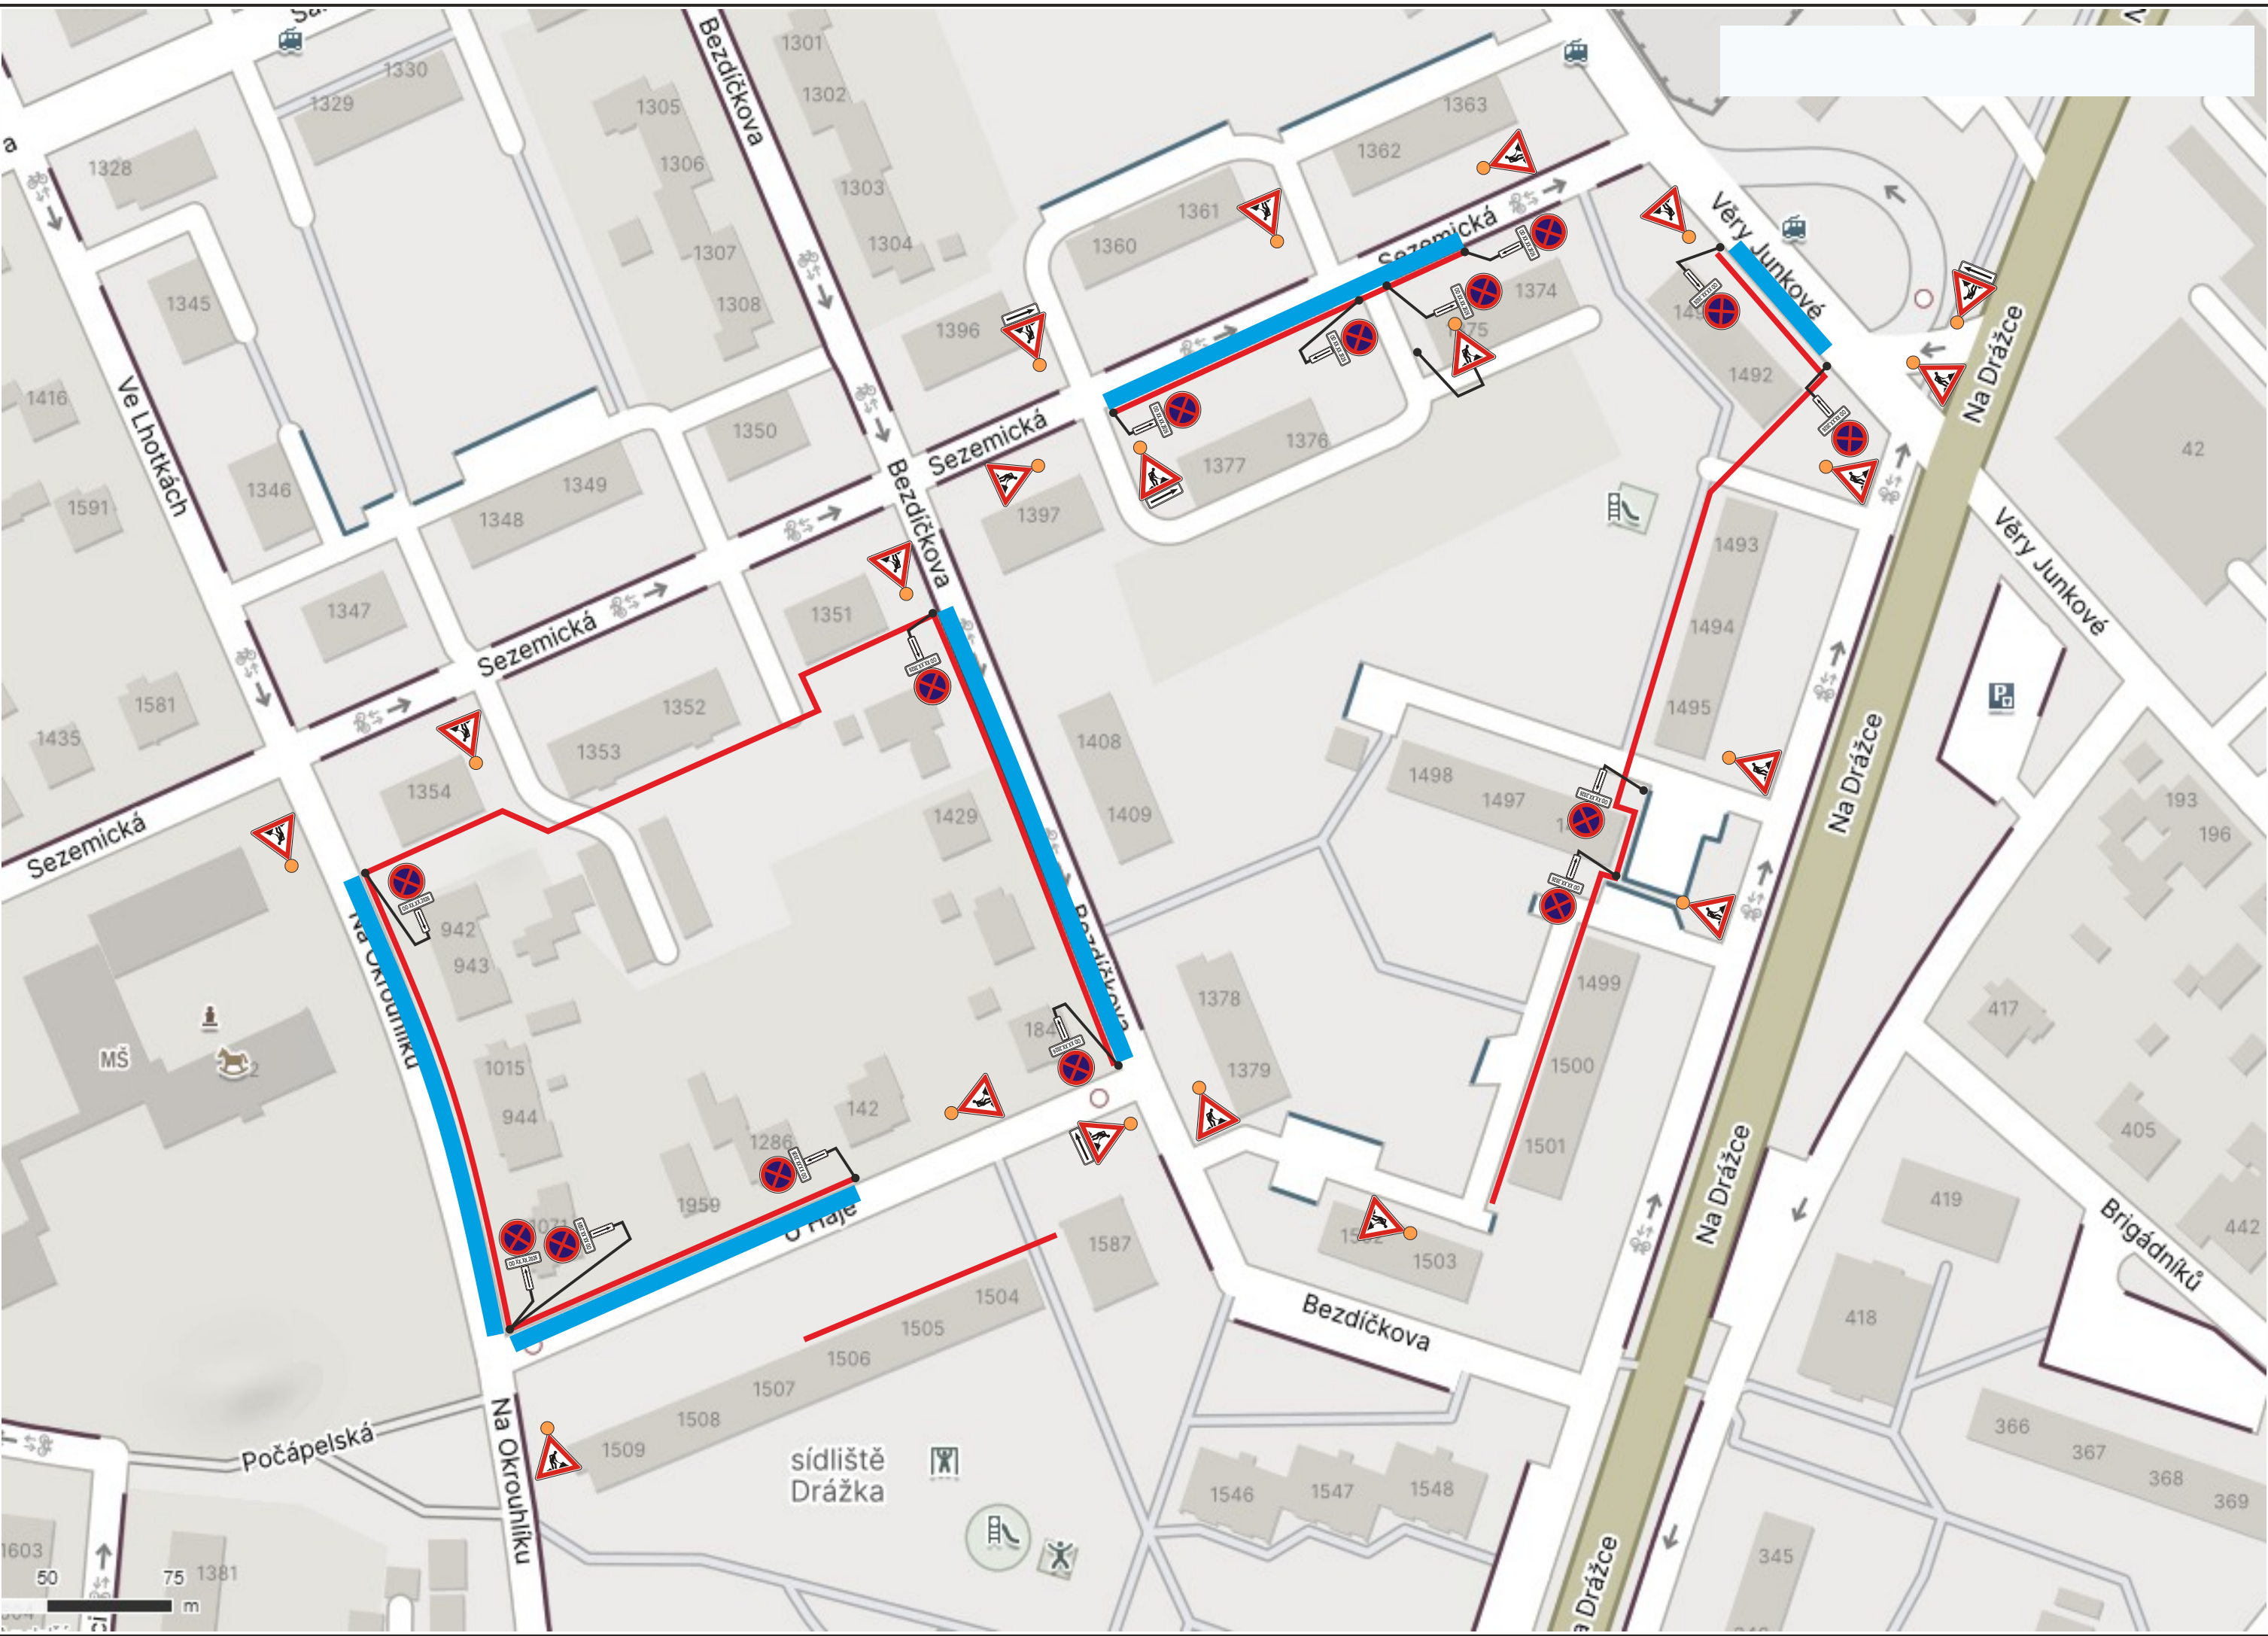

TECHNICKÁ ZPRÁVA:

Navržená přechodná úprava provozu řeší dopravní situaci při výstavbě optické sítě v Pardubicích (okr. Pardubice).
Návrh DIO je v souladu s příručkou pro označování pracovních míst na dálnicích a silnicích, I. díl všeobecná část a schematická řada O. Jako základní je navrženo schéma [OD 230](#) a B17/TP 66 pro výkopové práce na chodníku.
DZ B28 budou osazeny 5 pracovních dní před zahájením prací.
Práce budou probíhat postupně po jednotlivých ulicích.

PRACOVNÍ MÍSTO OD 230
TRASA VÝKOPU

Souhlasíme s návrhem přechodné úpravy provozu, uzavírkou a zvláštním užíváním.
Zároveň se vzdáváme práva vyjádřit se k podkladům rozhodnutí ve smyslu § 36 odst. 3 správního řádu.

Objednatel:

MAPING

Autor projektu		DIOZ - dopravní značení		DIOZ DOPRAVNÍ ZNAČENÍ Jaroslav Michek Polizy 4, 503 26 Osice tel. + 420 777 814 646, e-mail: info@dioz.cz www.dioz.cz IČO: 68461135 DIČ: CZ6709060347	
Kreslil		Jaroslav Michek - 777 814 646			
Kraj: Pardubický		Okres: Pardubice	Obec: Pardubice		
Akce:		PARDUBICE VÝSTAVBA OPTICKÉ SÍTĚ I. ETAPA 12.10.-30.11.2026			
				Datum	08/2026
				Stupeň PD	DIO
				Měřítko	-
				Formát	4xA4