


Lokální oprava sil. I/36 nad sil. I/37 nadjezd u Globusu

termín: 28.10. a 31.10.2026

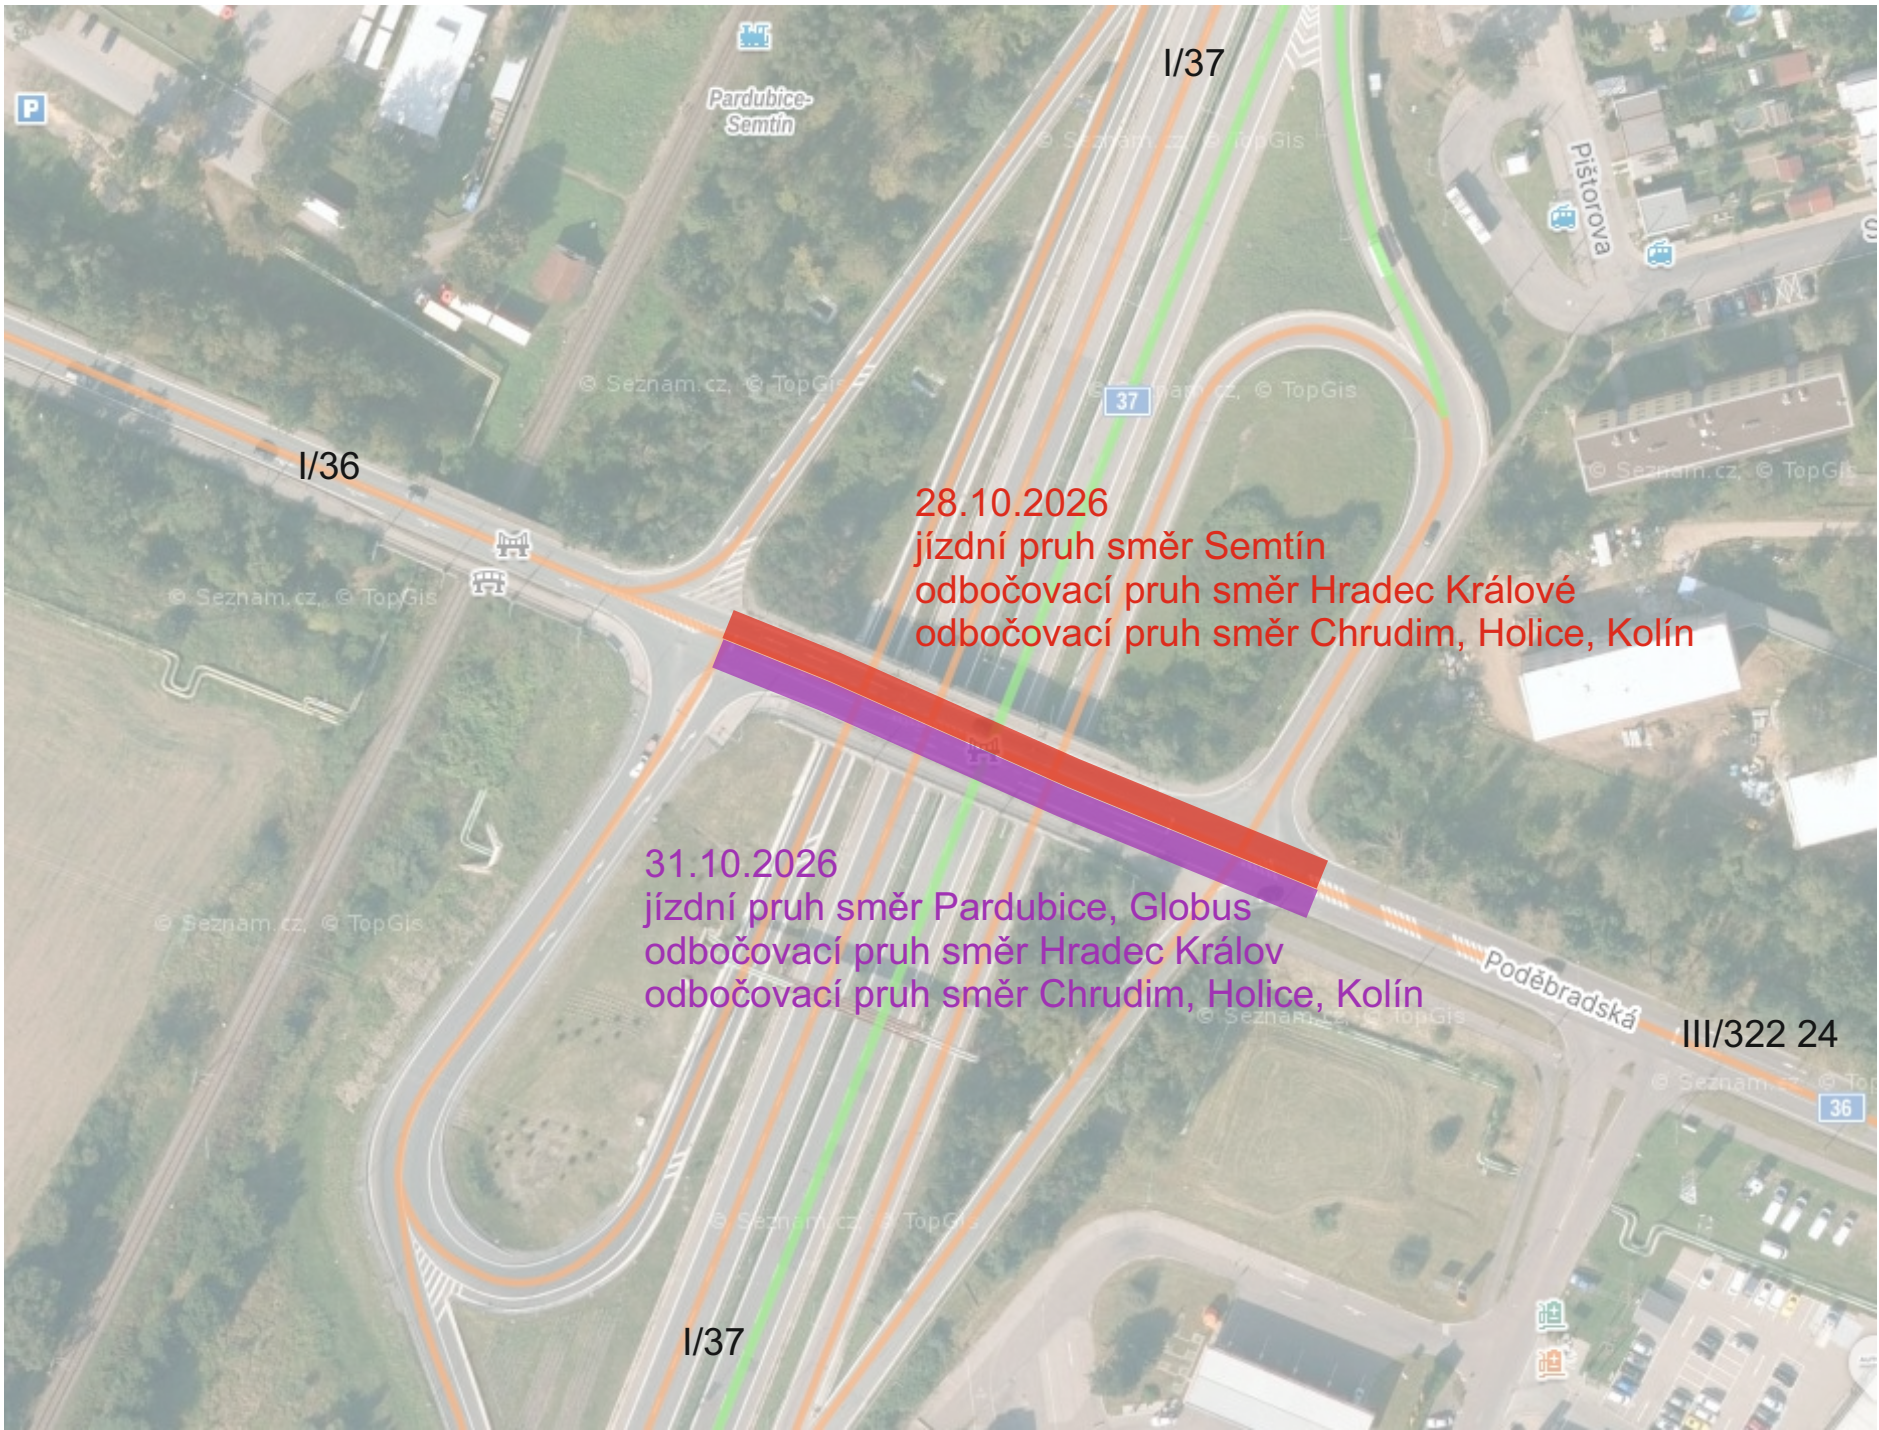

Stávající DZ v rozporu s DIO bude zneplatněno.

Zhotovitel:						
Kreslil:		Blanka Faltysová / tel.: 601 545 613				
Zodp. projektant:						
Kontroloval:		David Fanta / 603 115 936 / info@dzpce.cz				
Kraj: Pardubický	Okres: Pardubice	Obec: Pardubice		<div>DZPCE <small>DOPRAVNÍ ZNAČENÍ - PARDUBICE s.r.o.</small> <small>Rosice 155 533 51 Pardubice IČO: 259 31 016 DIČ: CZ25931016 tel.: 603 115 936 e-mail: info@dzpce.cz web: www.dzpce.cz</small></div>		
Akce:		lokální oprava I/36		DATUM		24.09.2026
DOPRAVNĚ INŽENÝRSKÁ OPATŘENÍ				Č. STAVBY		
				STUPEŇ PD		DIO
				MĚŘÍTKO		
				FORMÁT		6xA3



Lokální oprava sil. I/36 nad sil. I/37 nadjezd u Globusu

termín: 28.10.2026




— uzavřený úsek 125m

— objížděná trasa jednosměrná 1,0km, směr Chlumeck nad Cidlinou, Lázně Bohdaneč

Stávající DZ v rozporu s DIO bude zneplatněno.

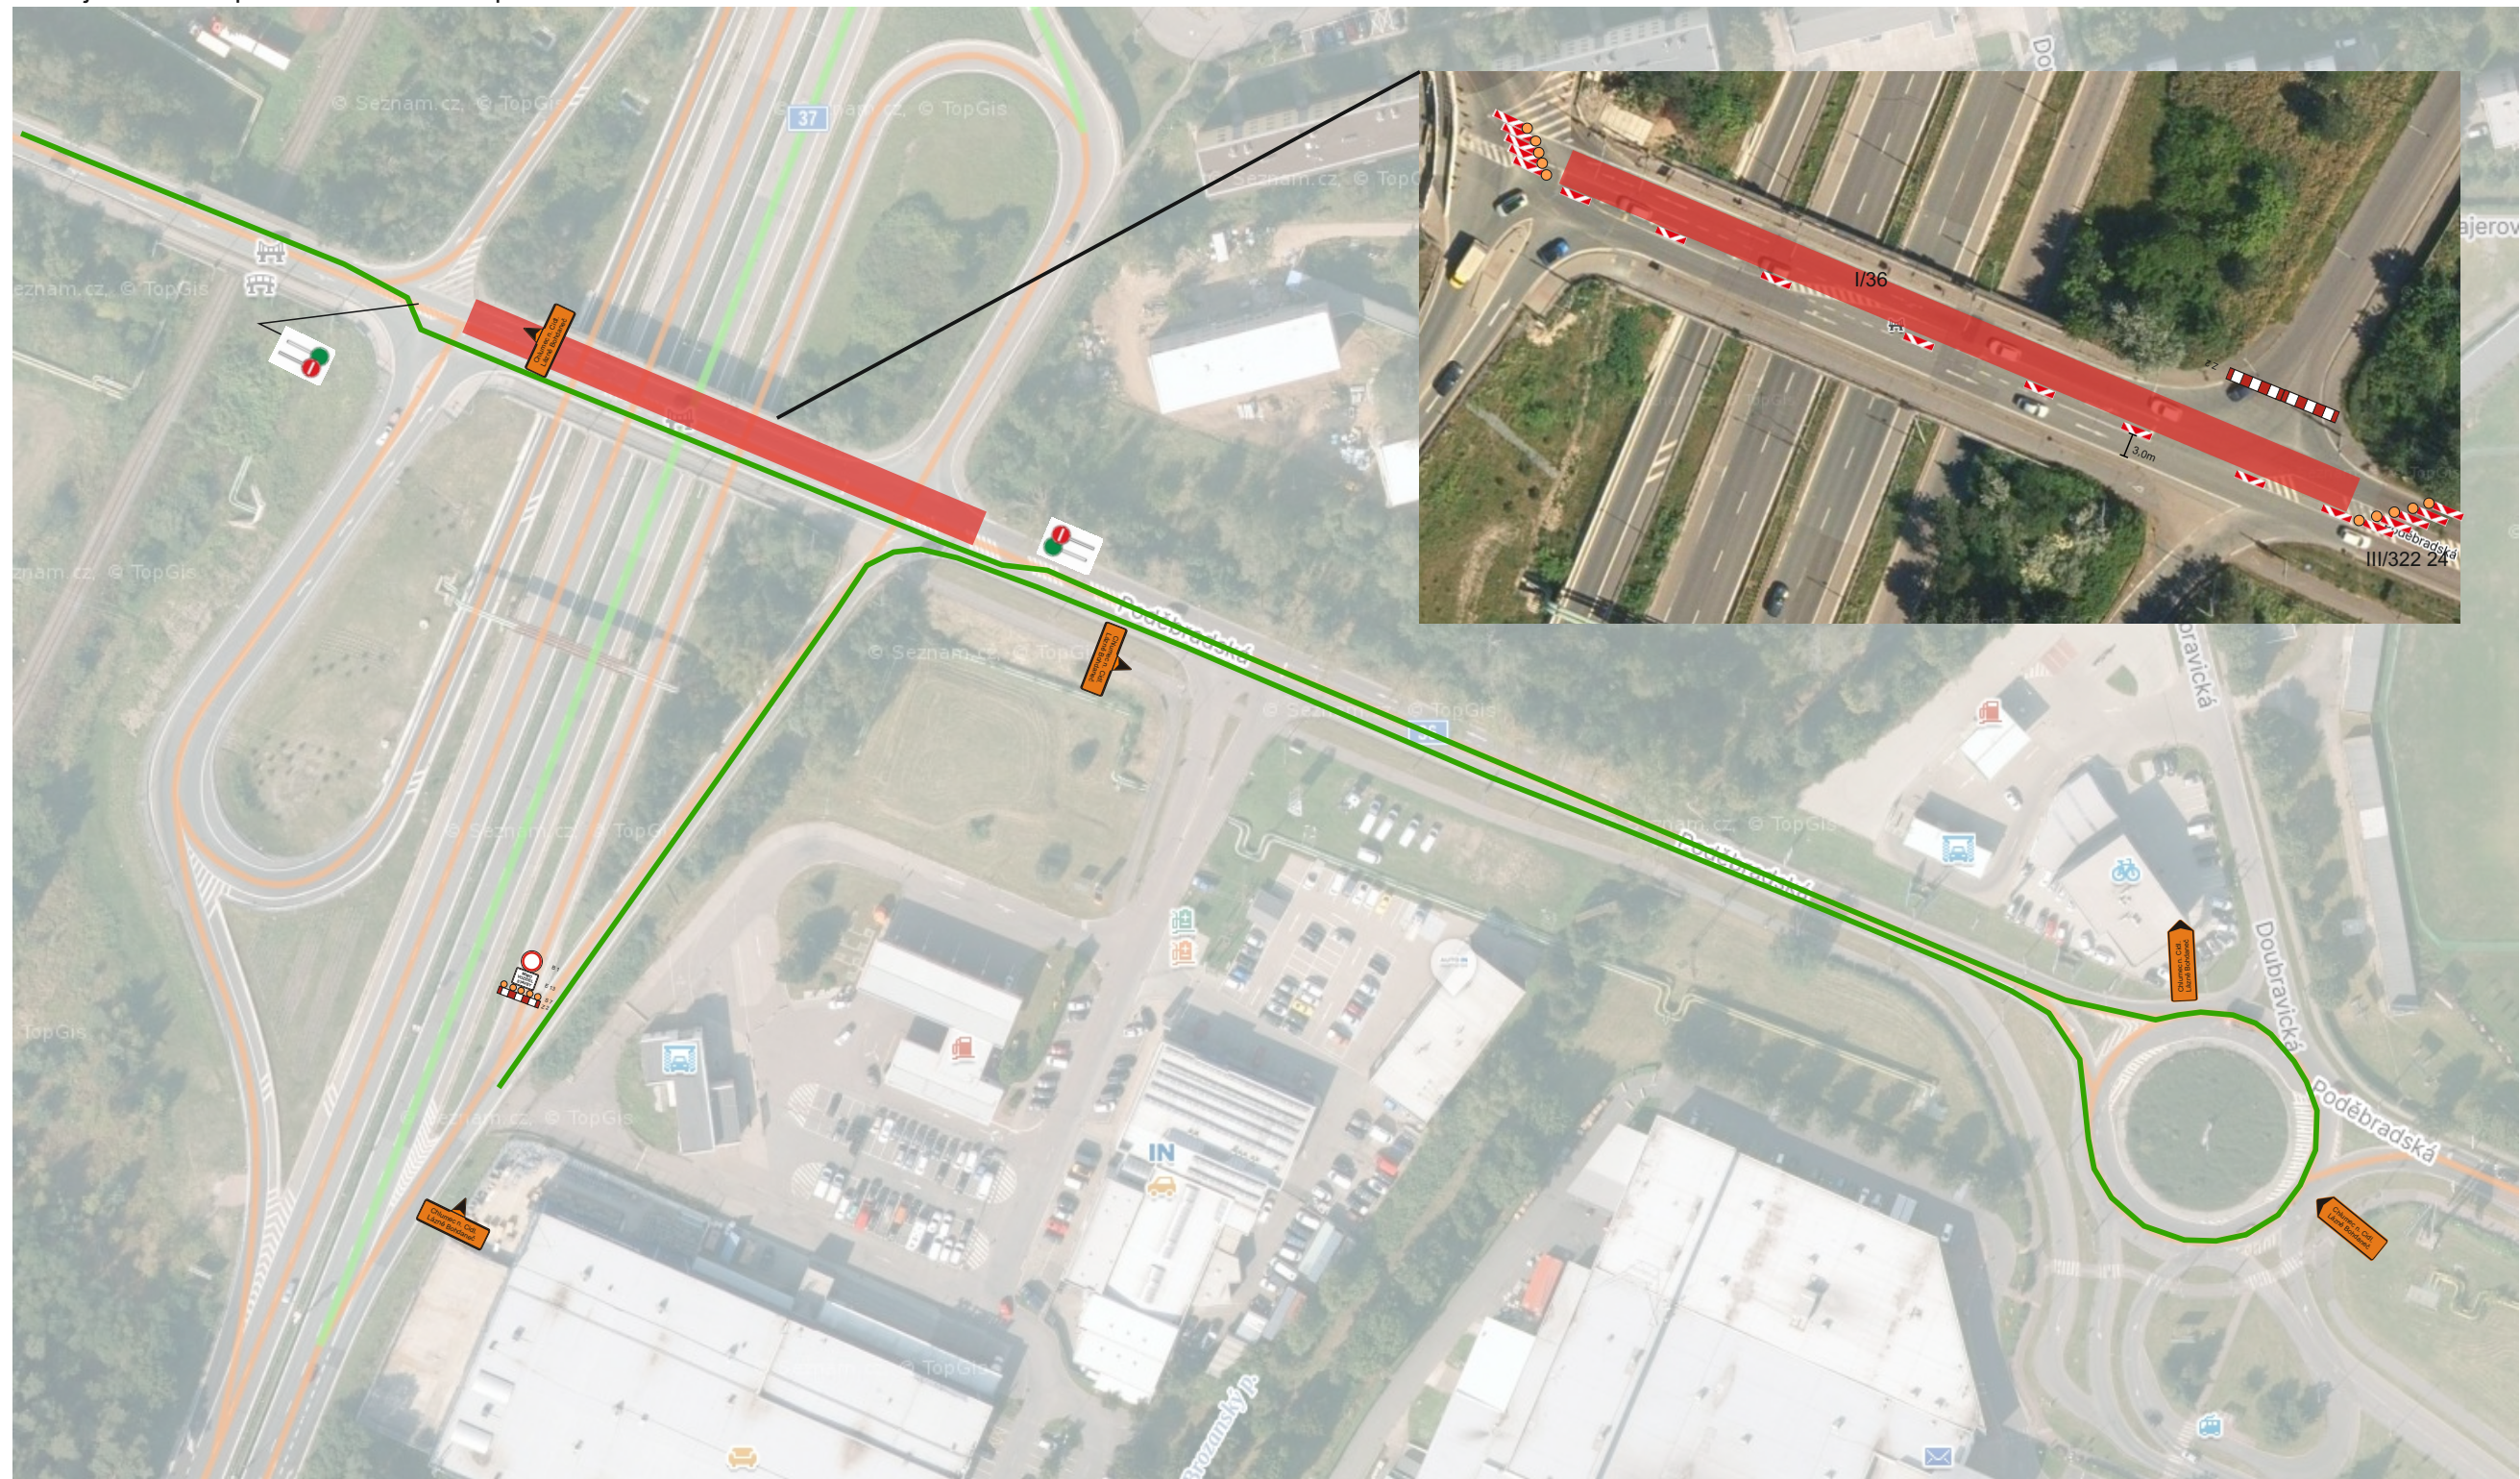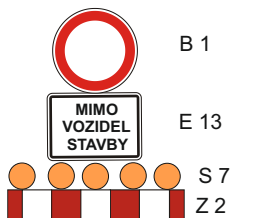

IS 11b

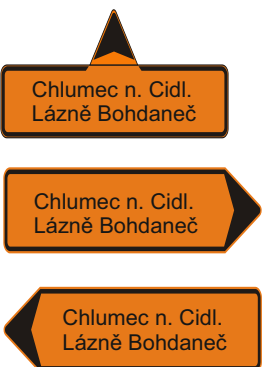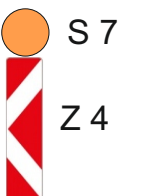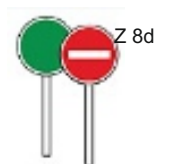

Lokální oprava sil. I/36 nad sil. I/37 nadjezd u Globusu


termín: 28.10.2026

IS 11b

- uzavřený úsek 125m
- objízdná trasa jednosměrná 8,05km, sjezd u Globusu směr Chrudim k OK u PARAMA a zpět směr Hradec Králové po sil. I/37







Stávající DZ v rozporu s DIO bude zneplatněno.

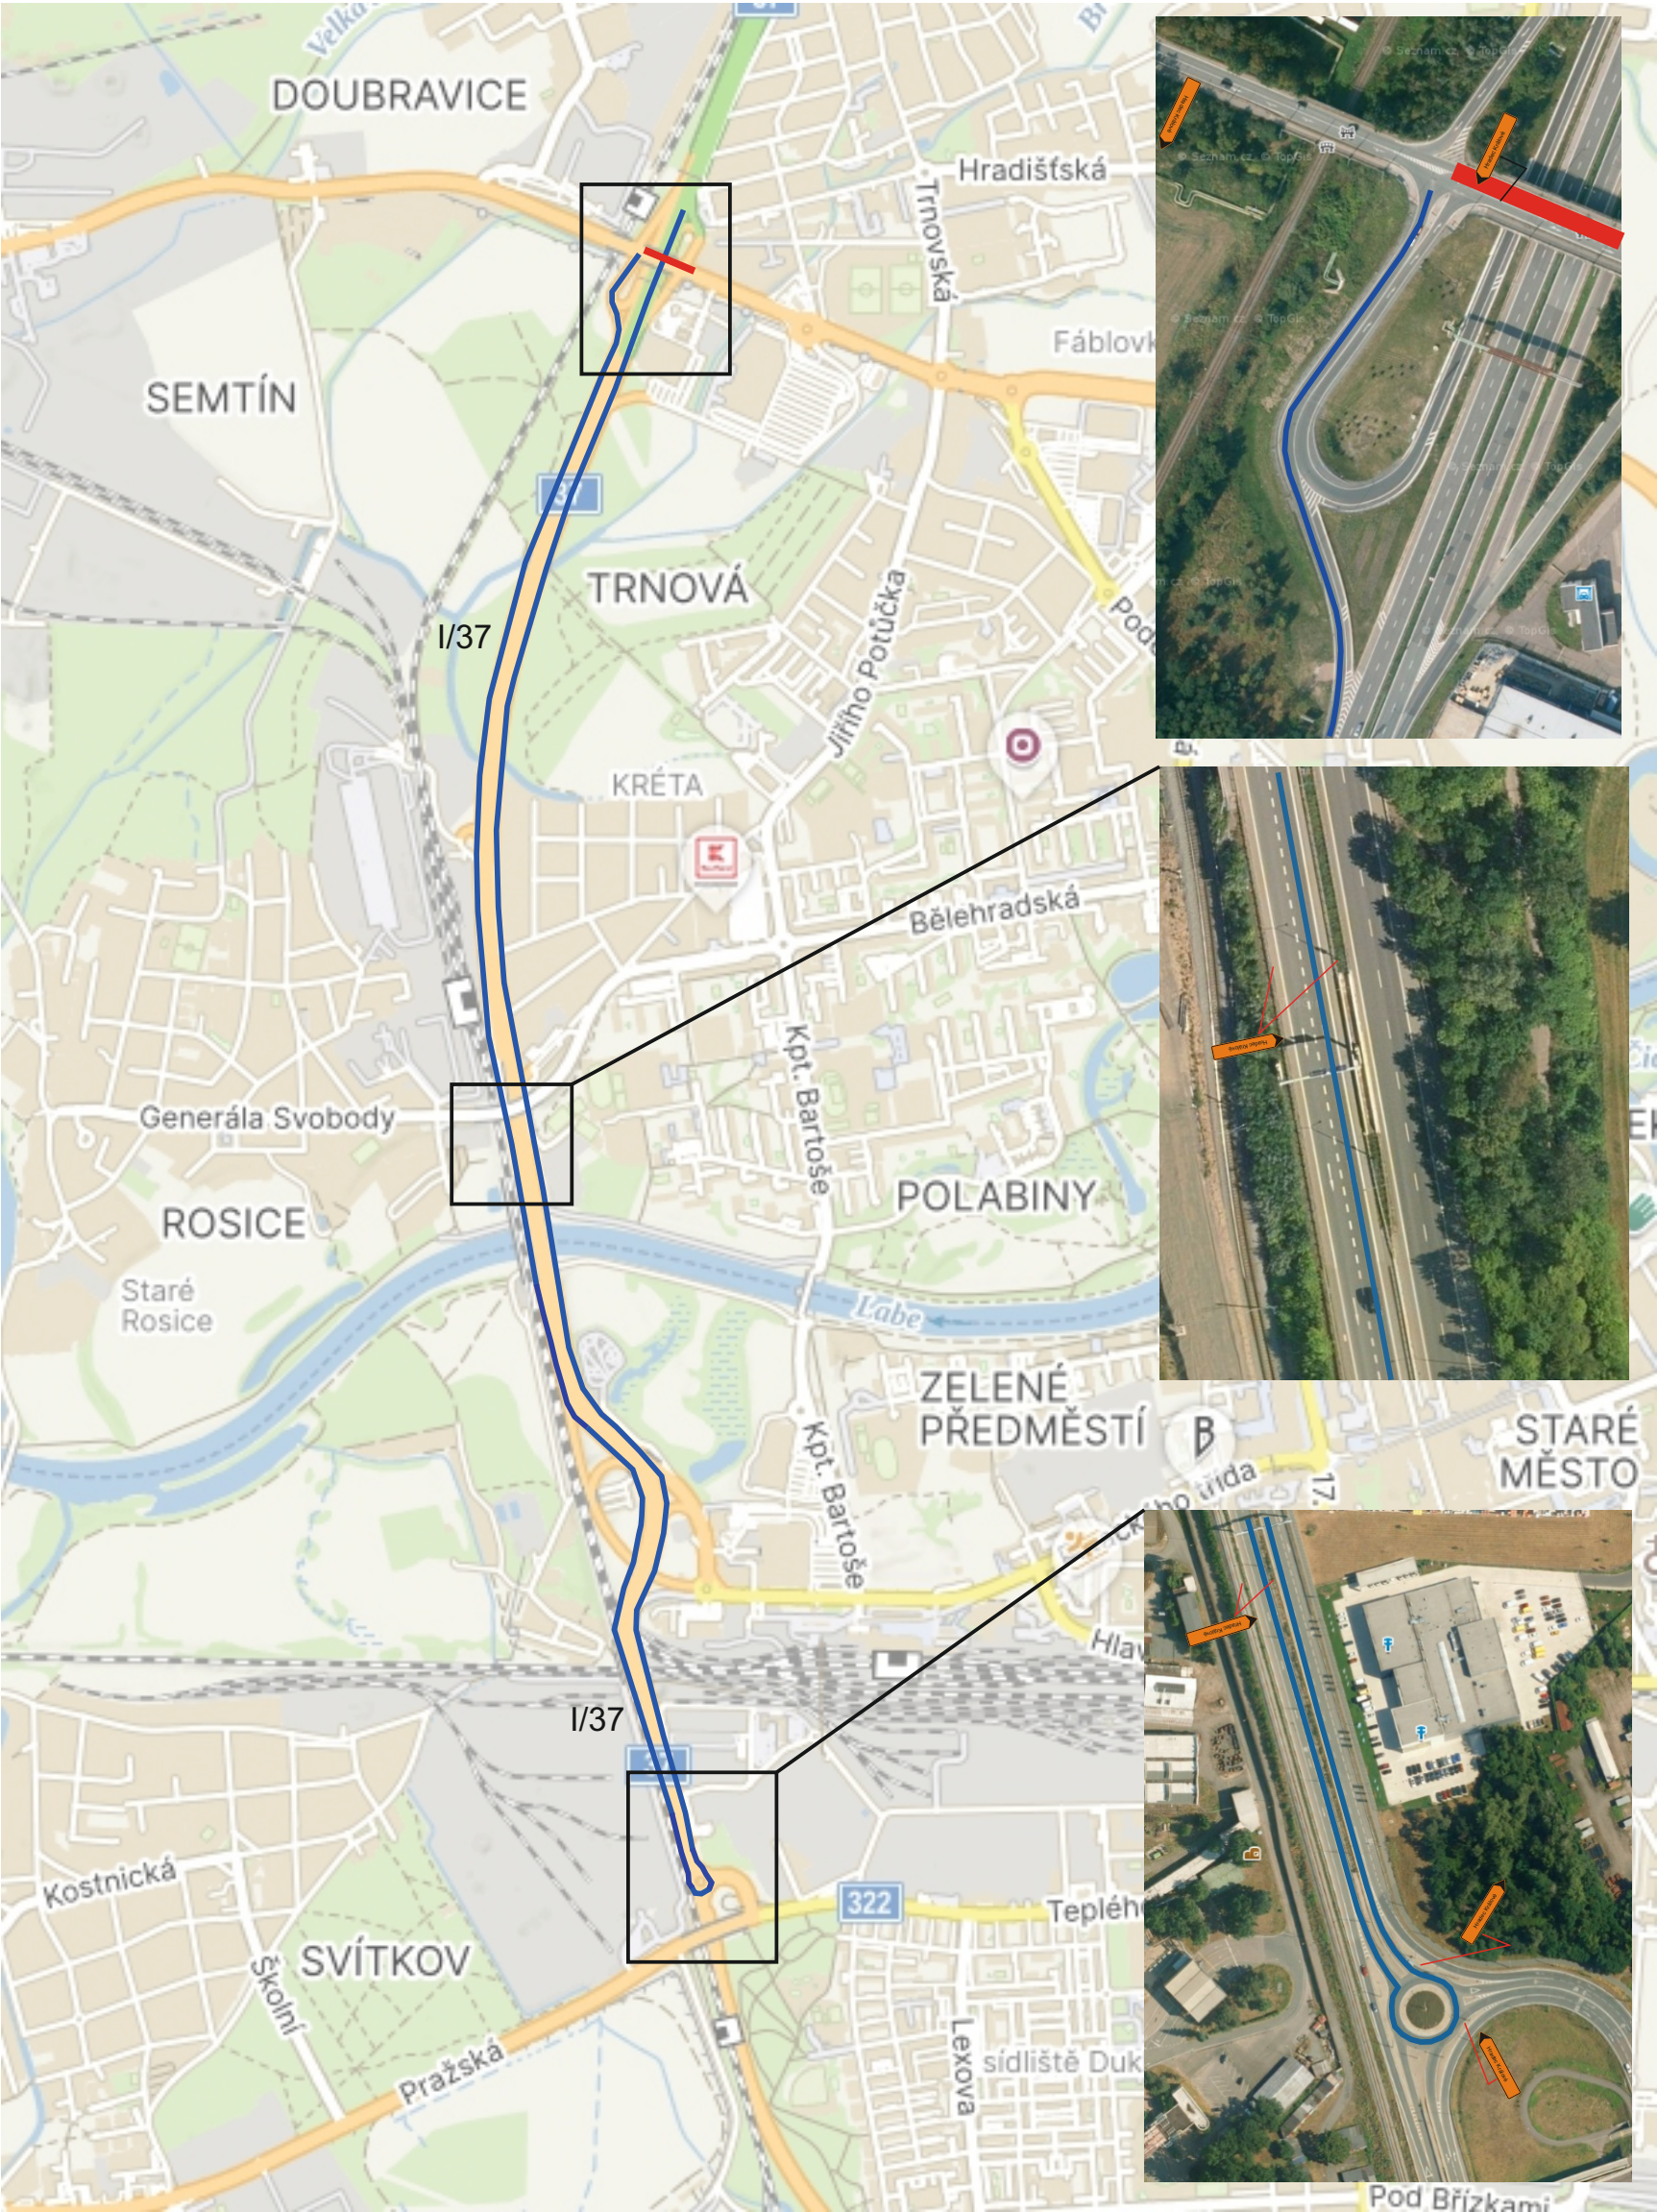

Lokální oprava sil. I/36 nad sil. I/37 nadjezd u Globusu

termín: 31.10.2026

uzavřený úsek 125m

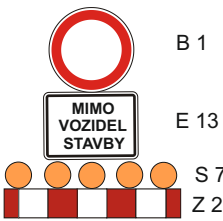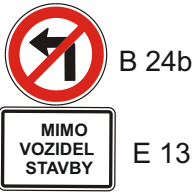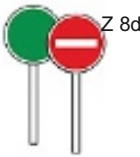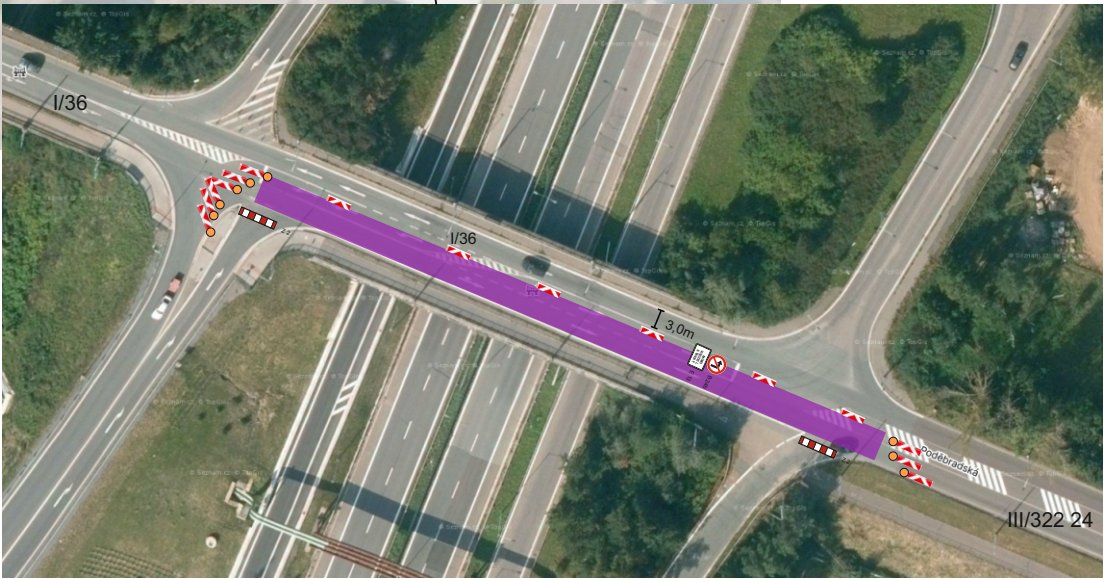

Lokální oprava sil. I/36 nad sil. I/37 nadjezd u Globusu

termín: 31.10.2026

- uzavřený úsek 125m
- objízdna trasa jednosměrná 1,0km, směr Hradec Králové



IS 11b

- Hradec Králové
- Hradec Králové
- Hradec Králové

Lokální oprava sil. I/36 nad sil. I/37 nadjezd u Globusu

termín: 31.10.2026

- uzavřený úsek 125m
- objízdná trasa jednosměrná 11,6km, po sil. I/37 pod nadjezdem u Globusu, směr Hradec Králové, ke sjezdu na Stéblovou, směr Staré Hradiště, Pardubice centrum

