


VZOROVÝ PŘÍČNÝ ŘEZ Č.1

(V KM 0,050 CHARAKTERISTICKÝ ŘEZ Č.11)

OPRAVA VOZOVKY V PLNÉ KONSTRUKČNÍ VÝČE

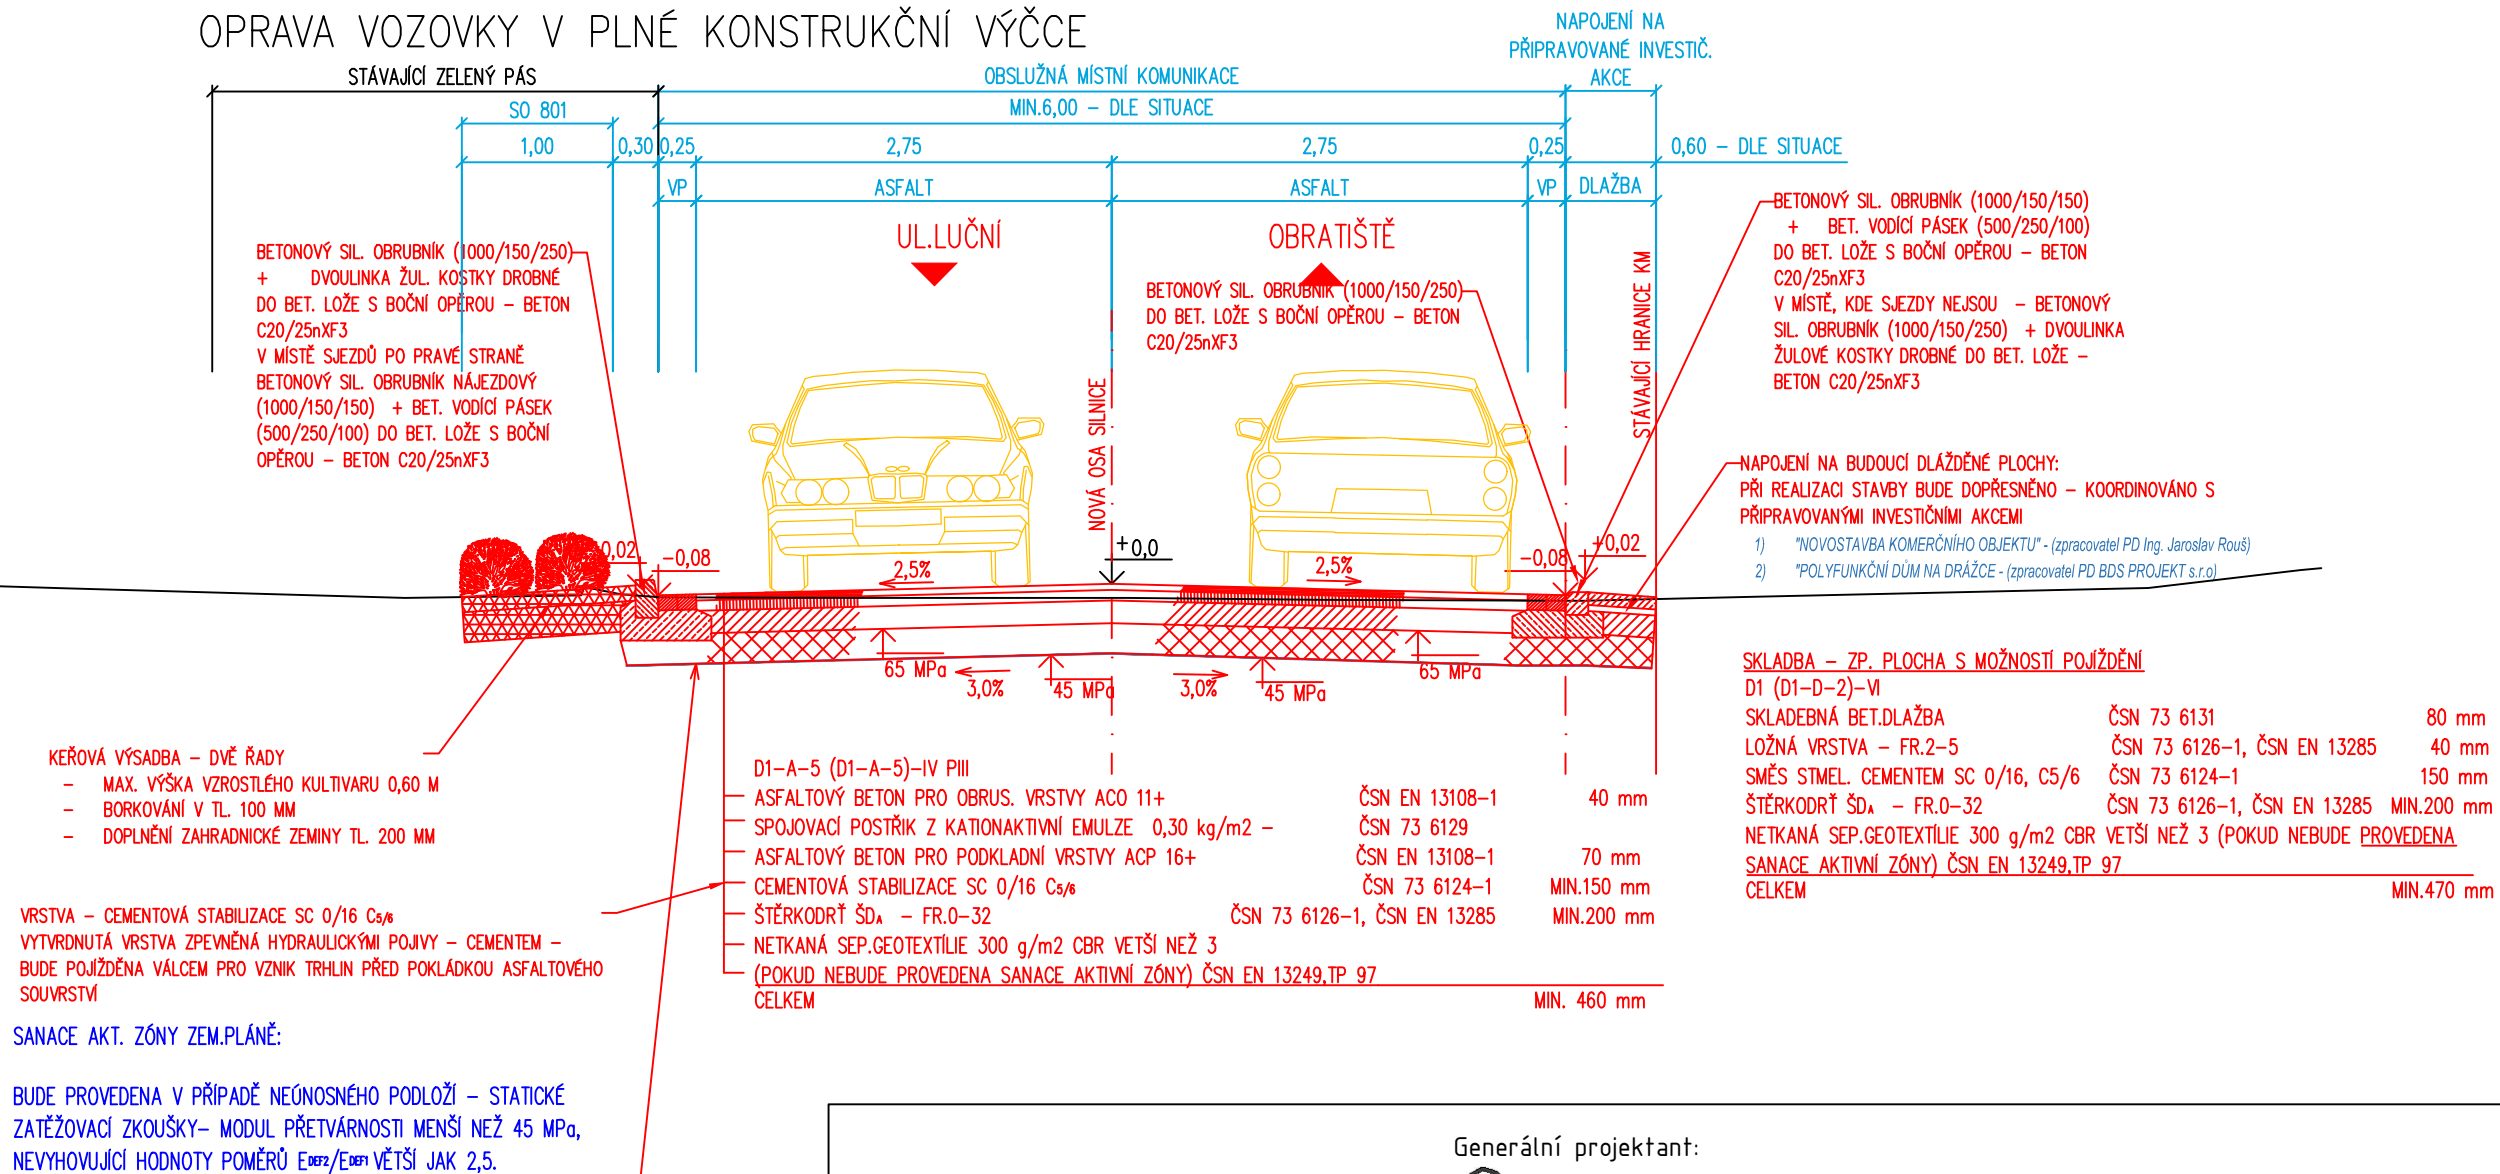

Generální projektant:



PRODIN A.S.
K VÁPENCE 2745
530 02 PARDUBICE

WWW.PRODIN.CZ
DIČ: CZ25292161
IČO: 25292161

Zpracovatel dílčí části dokumentace: *Förstlová*

Souřadnicový systém S-JTSK, Výškový systém Bpv

Vypracoval: <i>Forstlová</i> Jana Förstlová		Zodp. projektant: Jana Förstlová	Kontroloval: Ing. Michal Hornýš	 PRODIN SKUPINA VENTIO	
Kraj: Pardubický		Traťový úsek/Obec: Pardubice			
Investor Stát. město Pardubice – MO III					
Akce: OPRAVA KOMUNIKACE NA DRÁŽCE (OD KŘIŽOVATKY S UL. LUČNÍ PO ČP. 938), PARDUBICE <					