



NÁVRH DIO - DOPRAVNÍ OMEZENÍ
16. - 24.3.2026

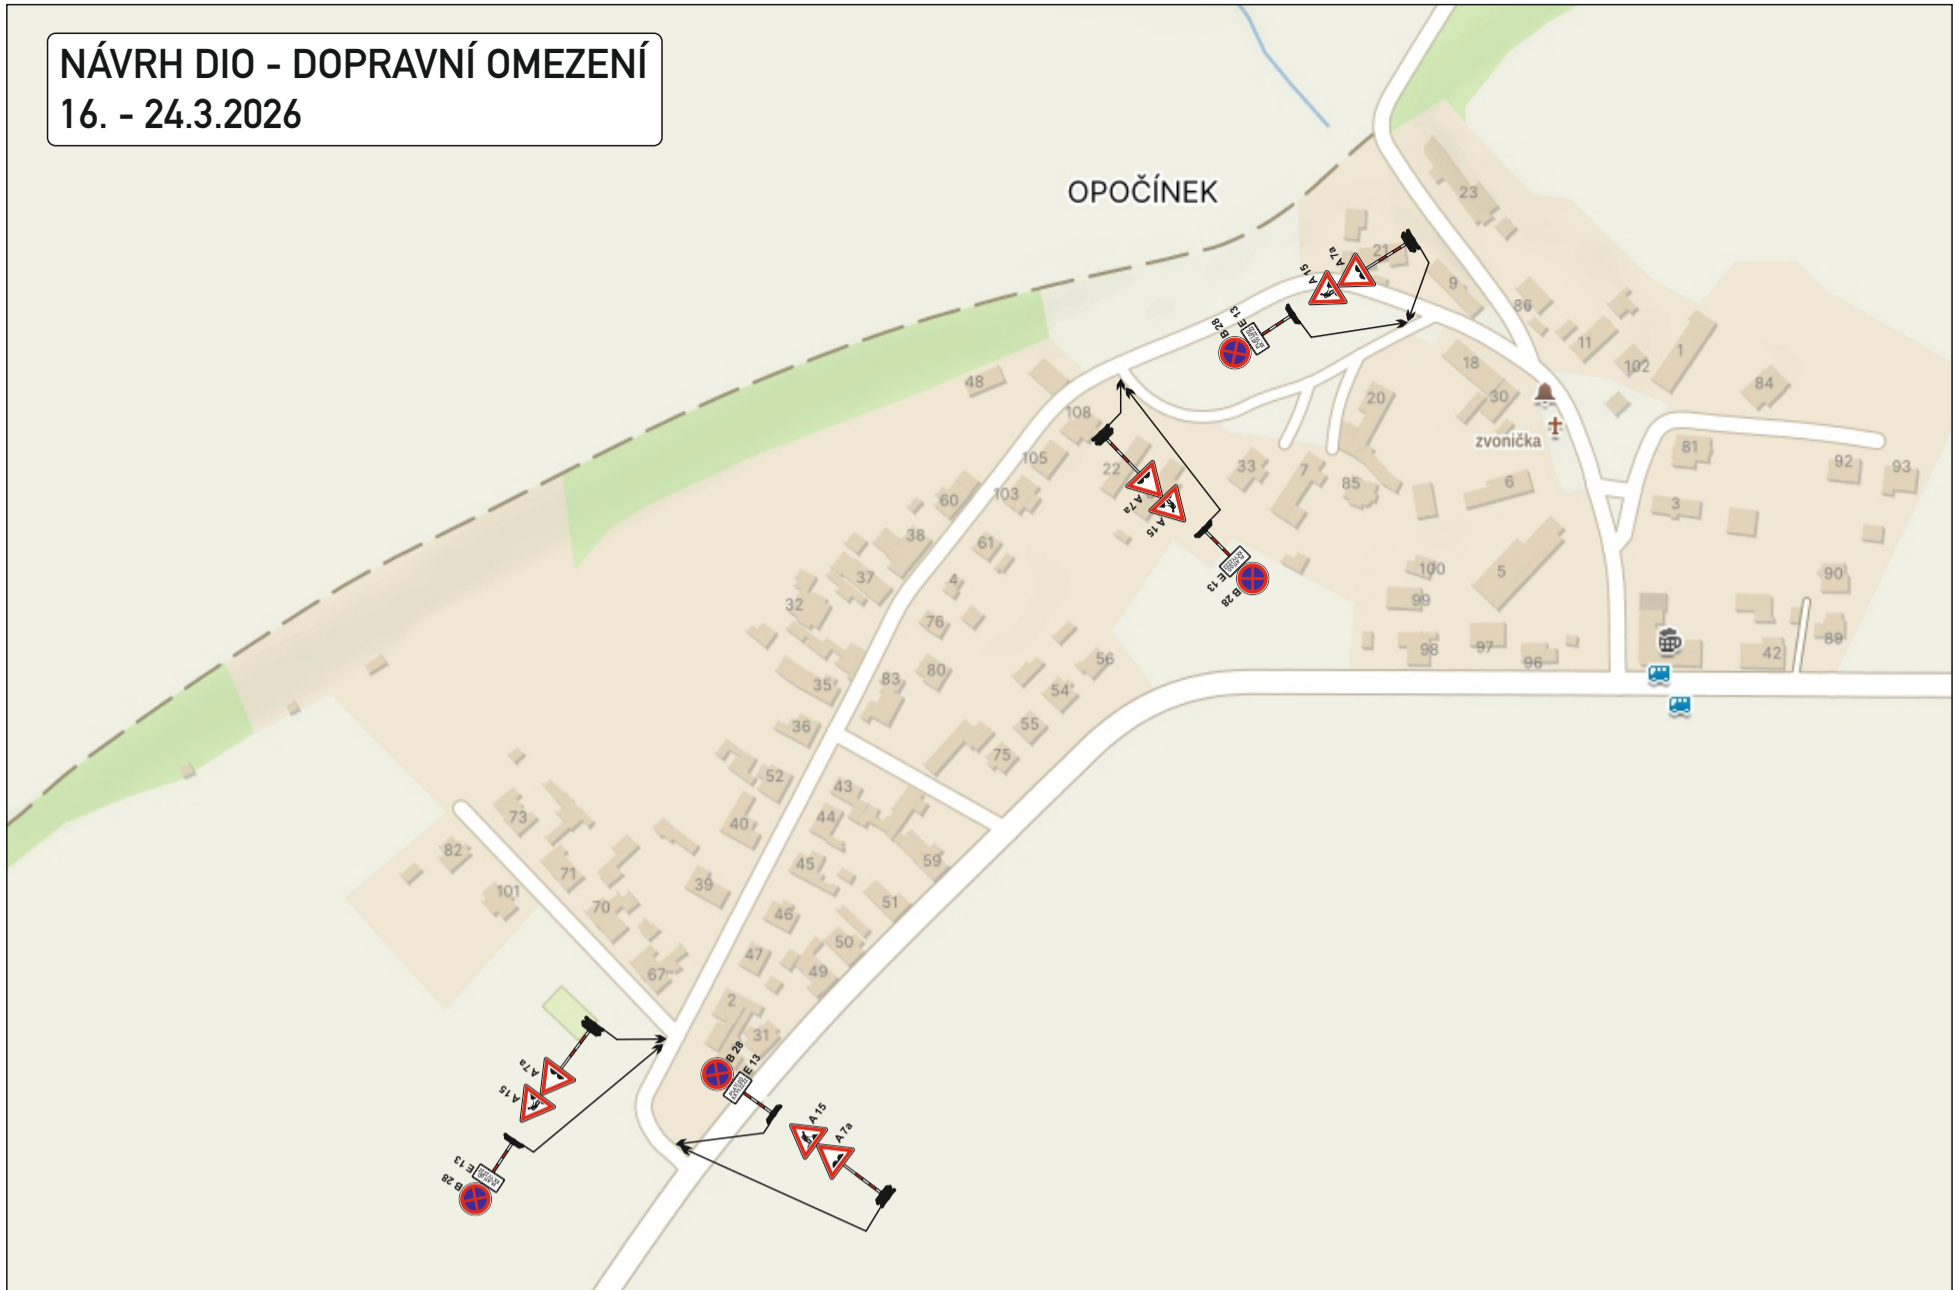

NÁVRH DIO - ÚPLNÁ UZAVÍRKA
20. - 23.3.2026

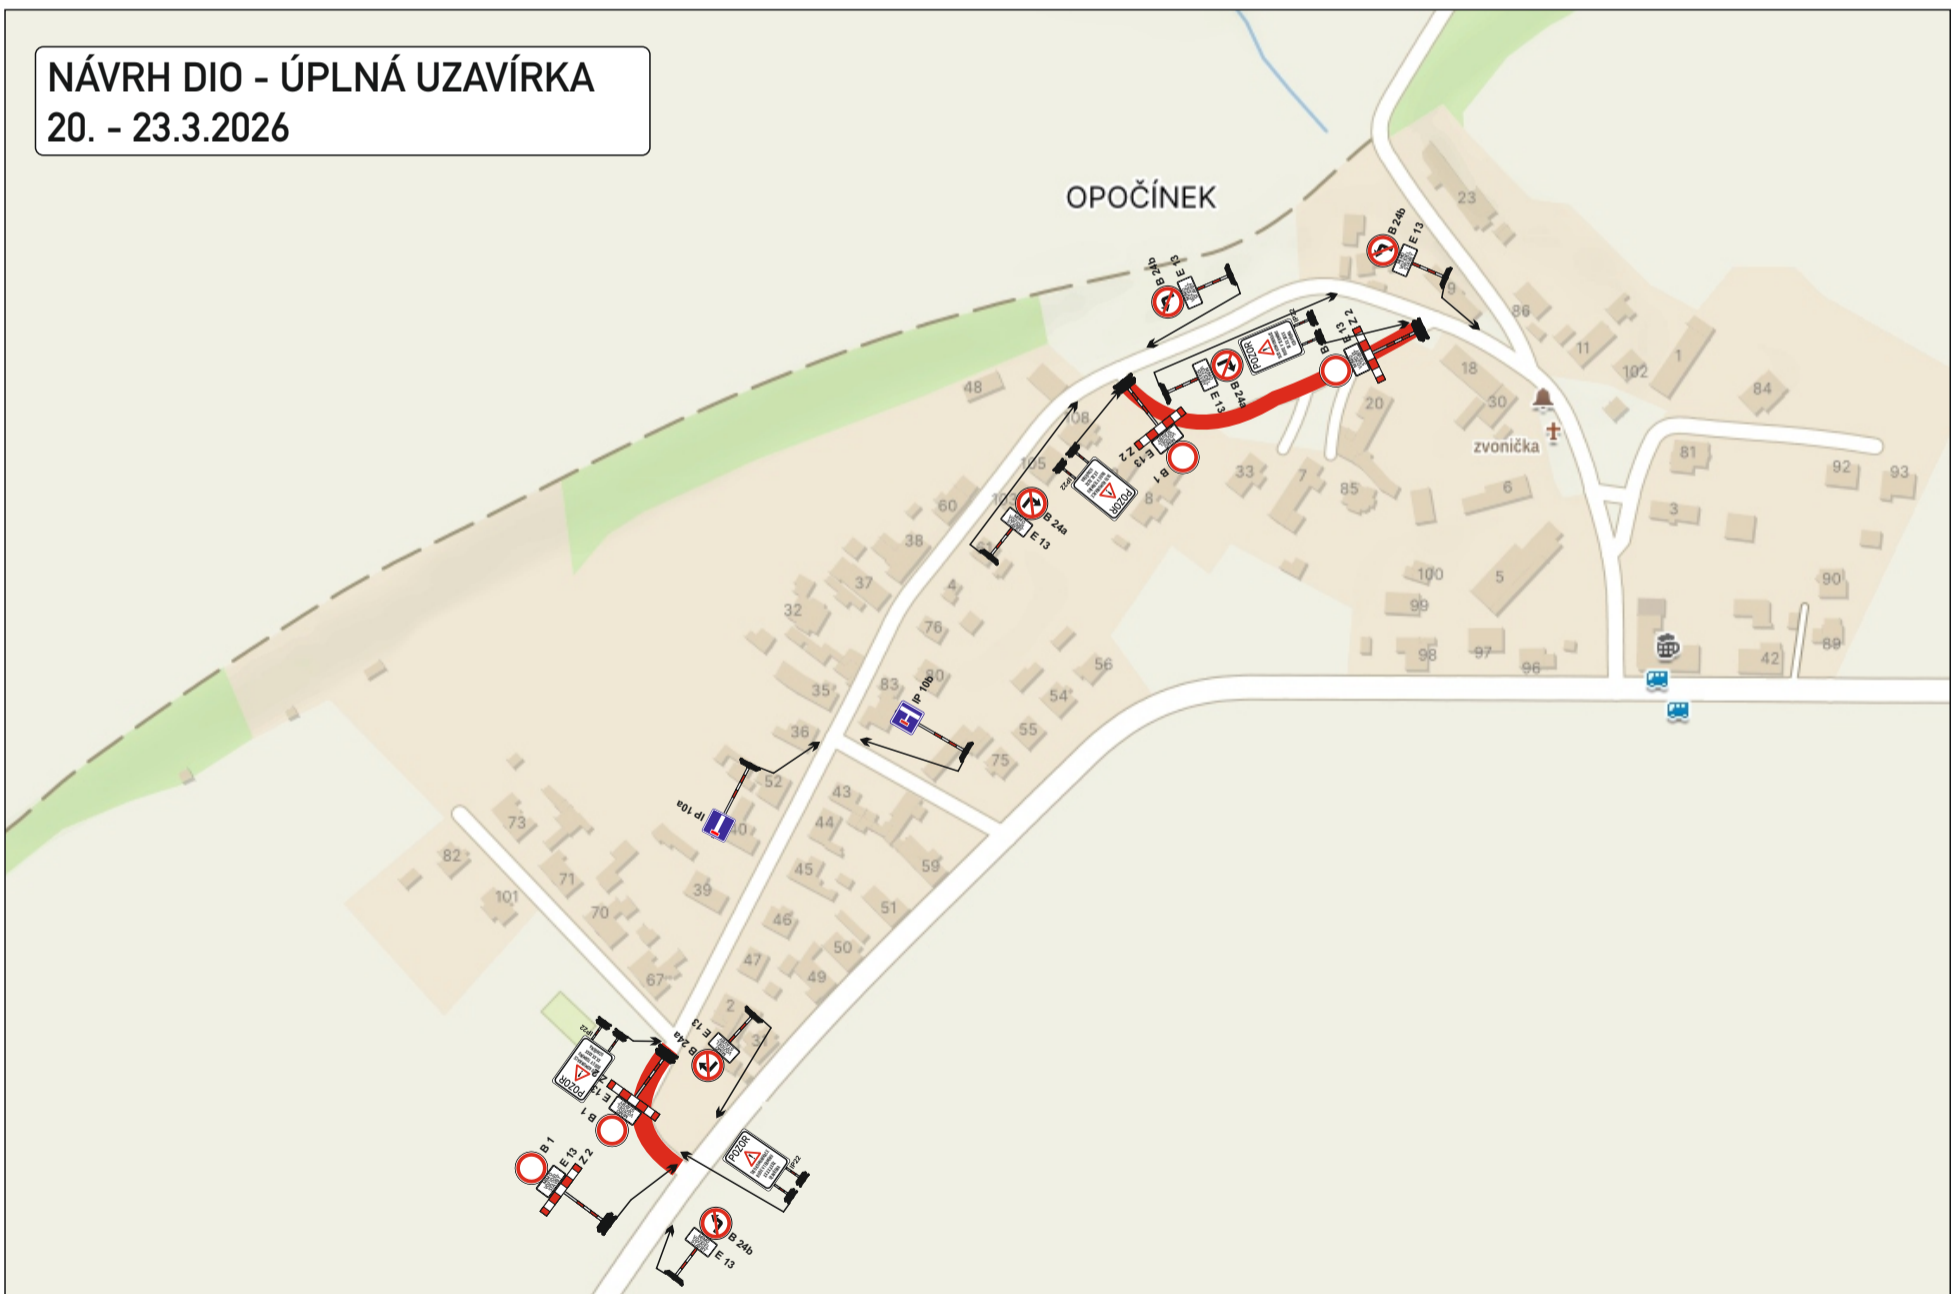

DETAIL DZ



Poznámka: umístit min. 7 dnů před zahájením prací, s konkrétním datem

Legenda:

- uzavřený úsek komunikace

KRESLIL:	Ing. Martin Žalud			DOPA CZ www.dopa-cz.cz dopa@dopa-cz.cz tel: 724 513 970		
ZPRACOVAL:	Ing. Martin Žalud					
TECH. KONTROLA:	Ing. Martin Žalud					
ZODPOV. PROJEKTANT:	Ing. Martin Žalud					
HLAVNÍ PROJEKTANT:	Ing. Martin Žalud					
KRAJ: PARDUBICKÝ	OKRES: PARDUBICE	OBEC: MĚSTSKÝ OBVOD VI.	STUPEŇ:	REALIZAČNÍ		
INVESTOR: MO VI.			ZAKÁZKA ČÍSLO:	D 26014		
AKCE:	OPRAVY MÍSTNÍCH KOMUNIKACÍ V MO PARDUBICE VI. - SVÍTKOV			ARCHIVNÍ ČÍSLO:		
OBJEKT: PŘECHODNÉ DOPRAVNÍ ZNAČENÍ			DATUM:	03/2025		
OBSAH:	DETAIL 1 - DOPRAVNÍ OMEZENÍ A ÚPLNÁ UZAVÍRKA			FORMÁT:	A 3	
			MĚŘÍTKO:	--		
			ČÍSLO SOUPRAVY:	A	ČÍSLO PŘÍLOHY:	2