



ŘEZ A-A'

VZOROVÉ PŘÍČNÉ ŘEZY  
M1:50

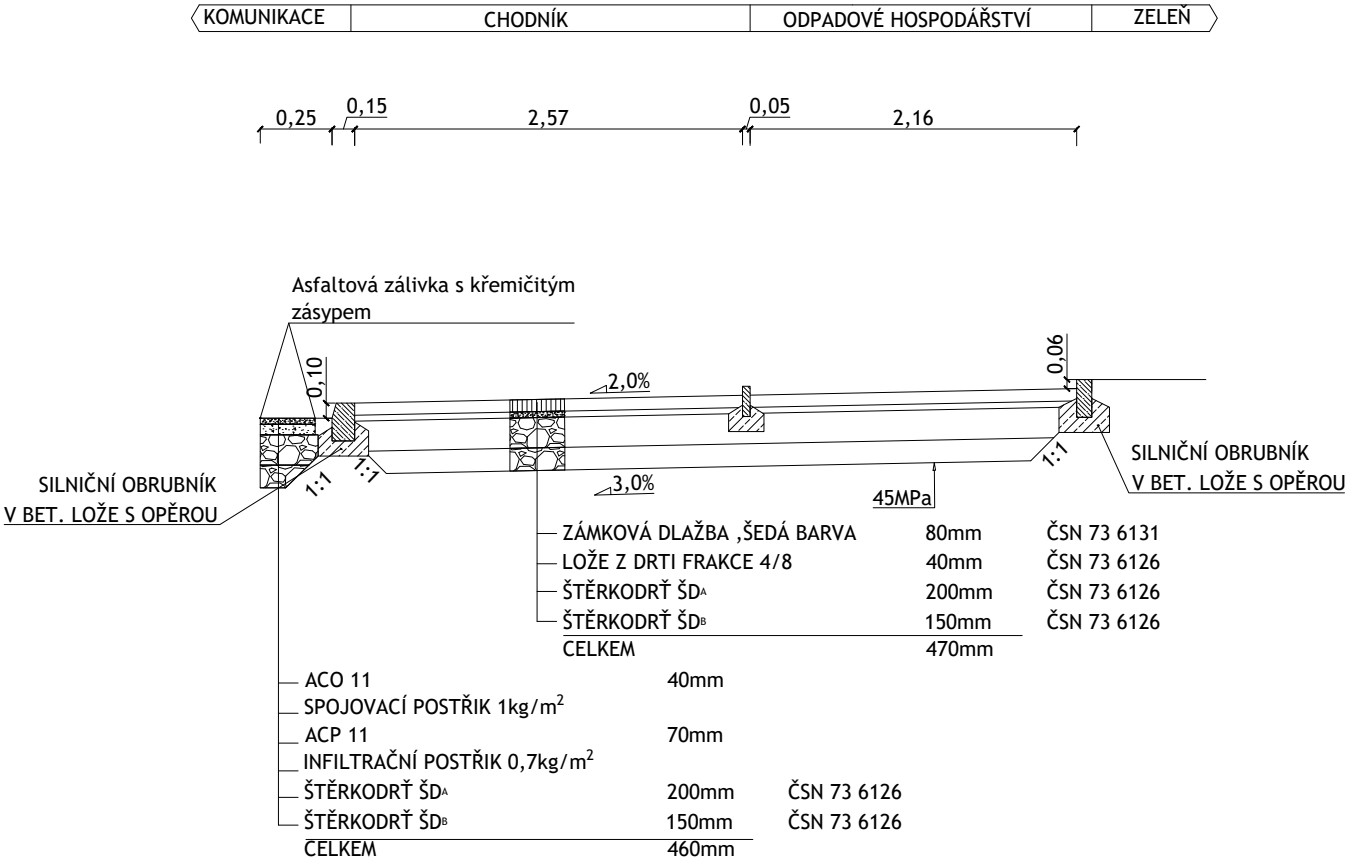

C

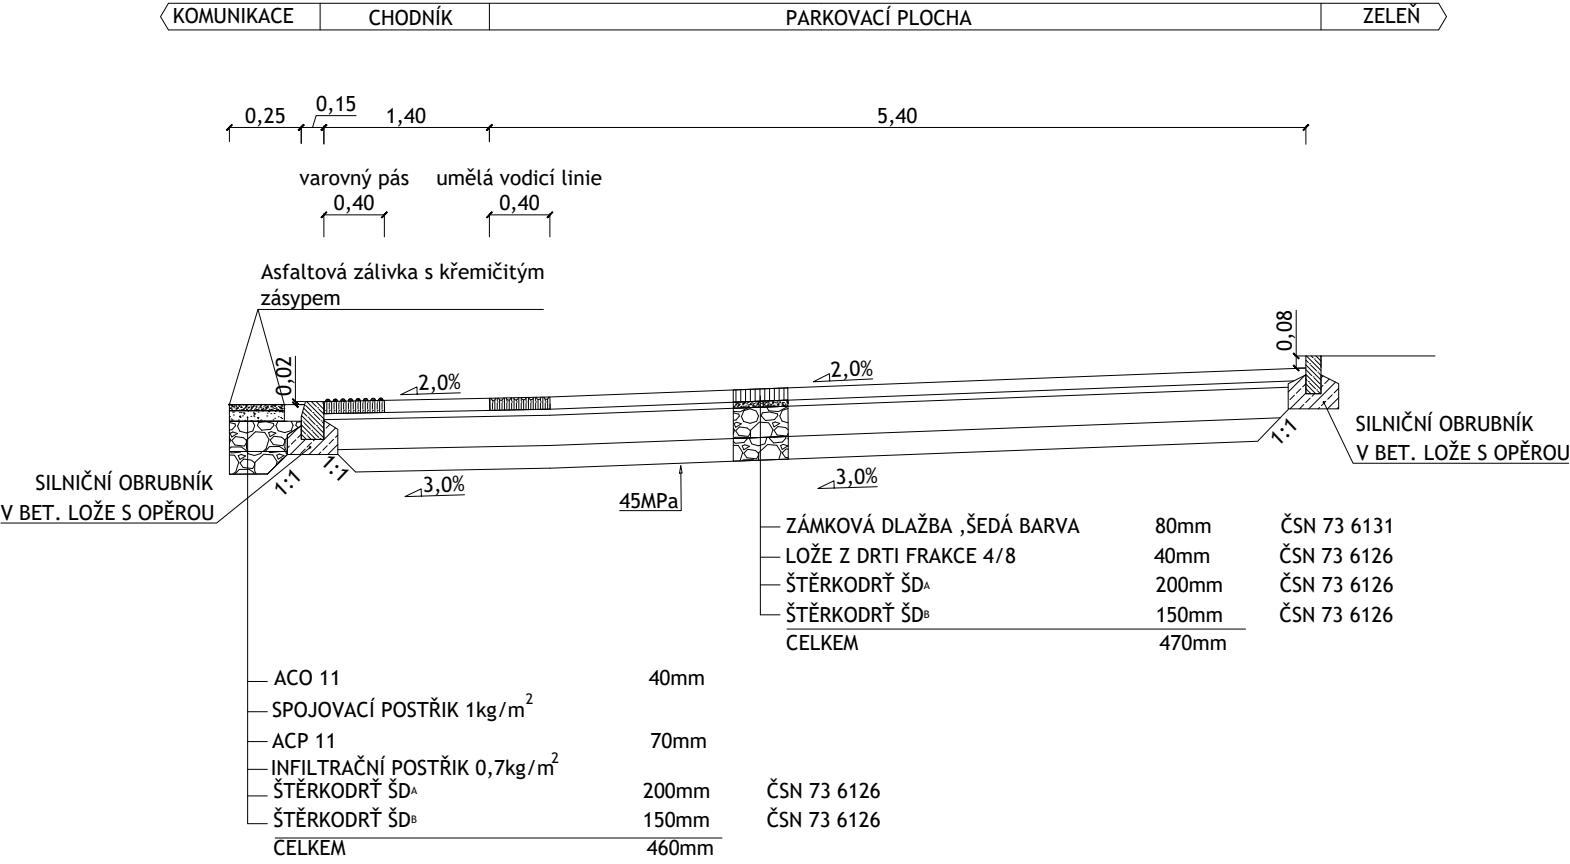

PDPS

VECTURA Pardubice, s.r.o.  
K Blahobytu 1525, Pardubice, 530 02

tel.: 466 301 969  
www.vecturapardubice.cz  
email: info@vecturapardubice.cz

ZODPOVĚDNÝ PROJEKTANT: Ing. Petr Musílek	VYPRACOVAL: Jakub Zítka	KONTROLOVAL: Ing. Petr Musílek
INVESTOR: Statutární město Pardubice, ÚMO PARDUBICE V	DATUM: 04/2016	
KRAJ: PARDUBICKÝ	FORMÁT: 2xA4	
STAVEBNÍ OBJEKT: SO 101 - KOMUNIKACE A ZPEVNĚNÉ PLOCHY	MĚŘÍTKO: 1:50	
NÁZEV STAVBY: PARKOVIŠTĚ U MŠ RAISOVA	STUPĚŇ: PDPS	
NÁZEV VÝKRESU: C.3 VZOROVÉ PŘÍČNÉ ŘEZY	ČÍSLO ZAKÁZKY: 068-15-PDPS	ČÍSLO VÝKRESU: C.3