


A-A

ZÁMKOVÁ DLAŽBA ,ŠEDÁ BARVA	80mm	ČSN 73 6131
LOŽE Z DRTI FRAKCE 4/8	40mm	ČSN 73 6126
ŠTĚRKODRŤ ŠD ^A	200mm	ČSN 73 6126
ŠTĚRKODRŤ ŠD ^B	150mm	ČSN 73 6126
CELKEM	470mm	

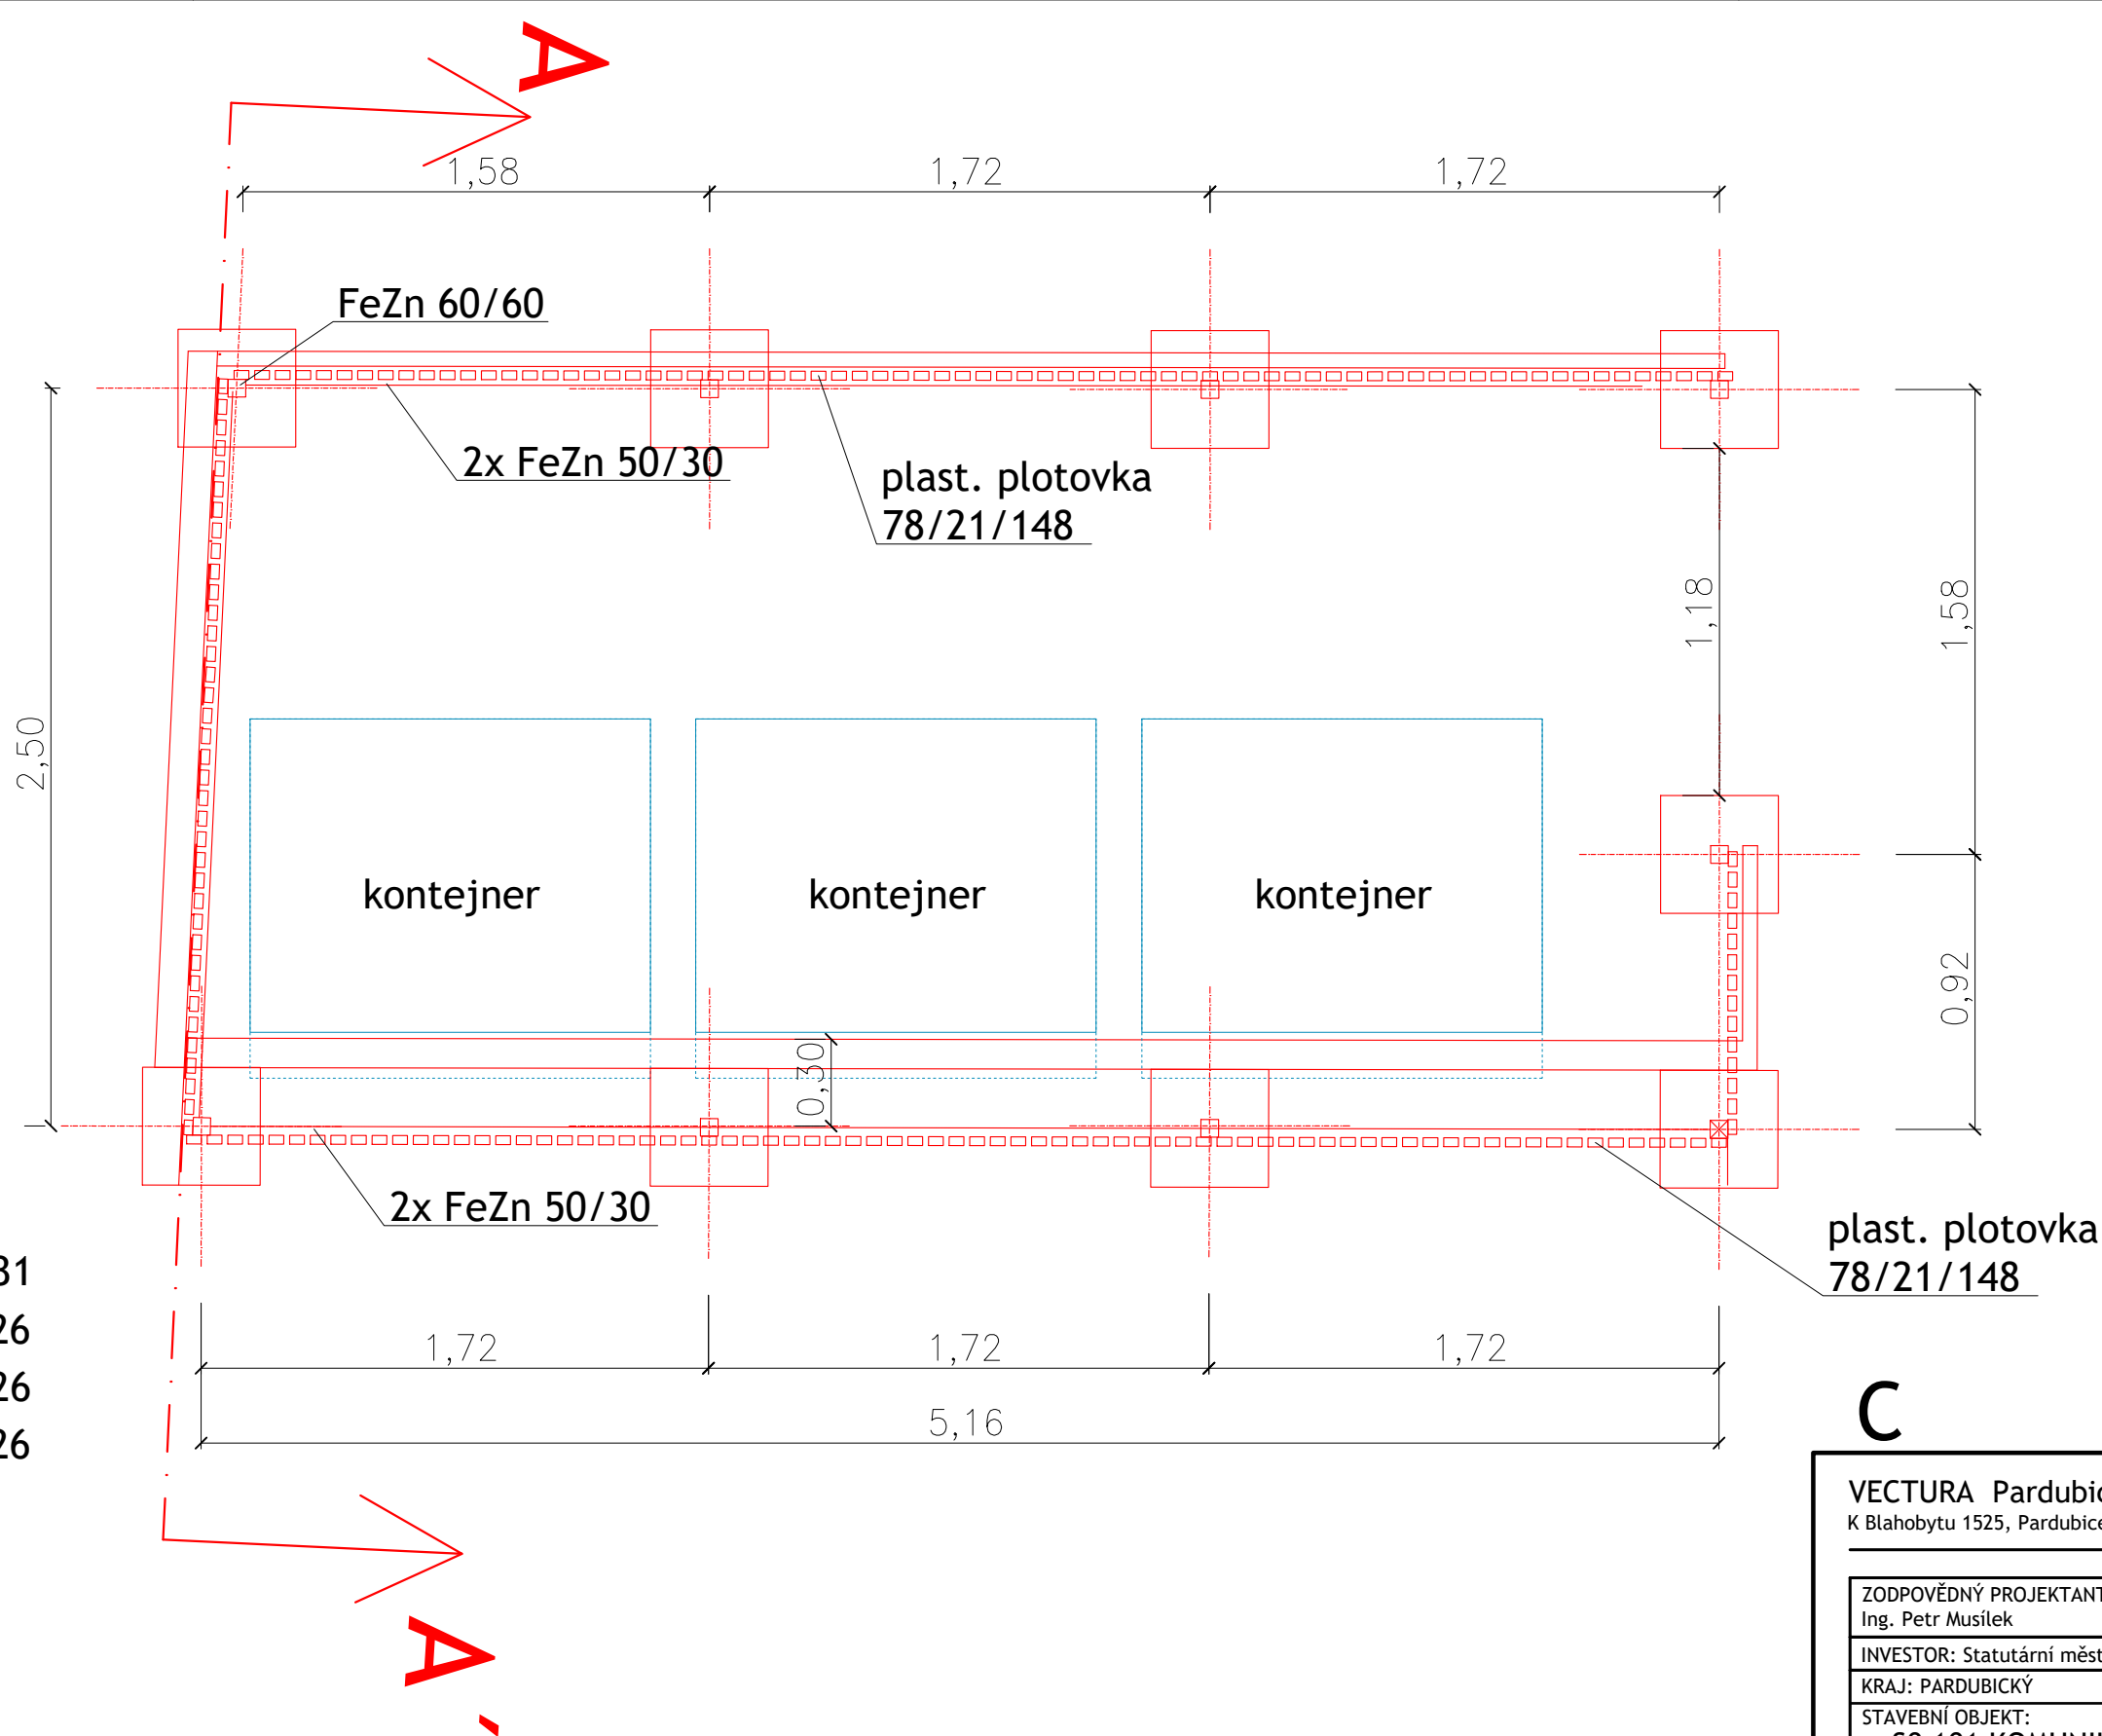

C



PDPS

VECTURA Pardubice, s.r.o.
K Blahobytu 1525, Pardubice, 530 02

tel.: 466 301 969
www.vecturapardubice.cz
email: info@vecturapardubice.cz

ZODPOVĚDNÝ PROJEKTANT: Ing. Petr Musílek	VYPRACOVAL: Ing. Petr Musílek	KONTROLOVAL: Ing. Ondřej Kvaček	DATUM: 04/2016
INVESTOR: Statutární město Pardubice, ÚMO Pardubice V	KRAJ: PARDUBICKÝ	OBEC: PARDUBICE V - DUKLA	FORMÁT: 3xA4
STAVEBNÍ OBJEKT: S0 101 KOMUNIKACE A ZPEVNĚNÁ PLOCHA	NÁZEV STAVBY: PARKOVIŠTĚ U MŠ RAISOVA	ČÍSLO ZAKÁZKY: 068-15-PDPS	MĚŘÍTKO: 1:25
NÁZEV VÝKRESU: Detail - Oplocení kontejnerového stání	ČÍSLO SOUPRAVY:	ČÍSLO VÝKRESU: C.5	STUPEŇ: PDPS